
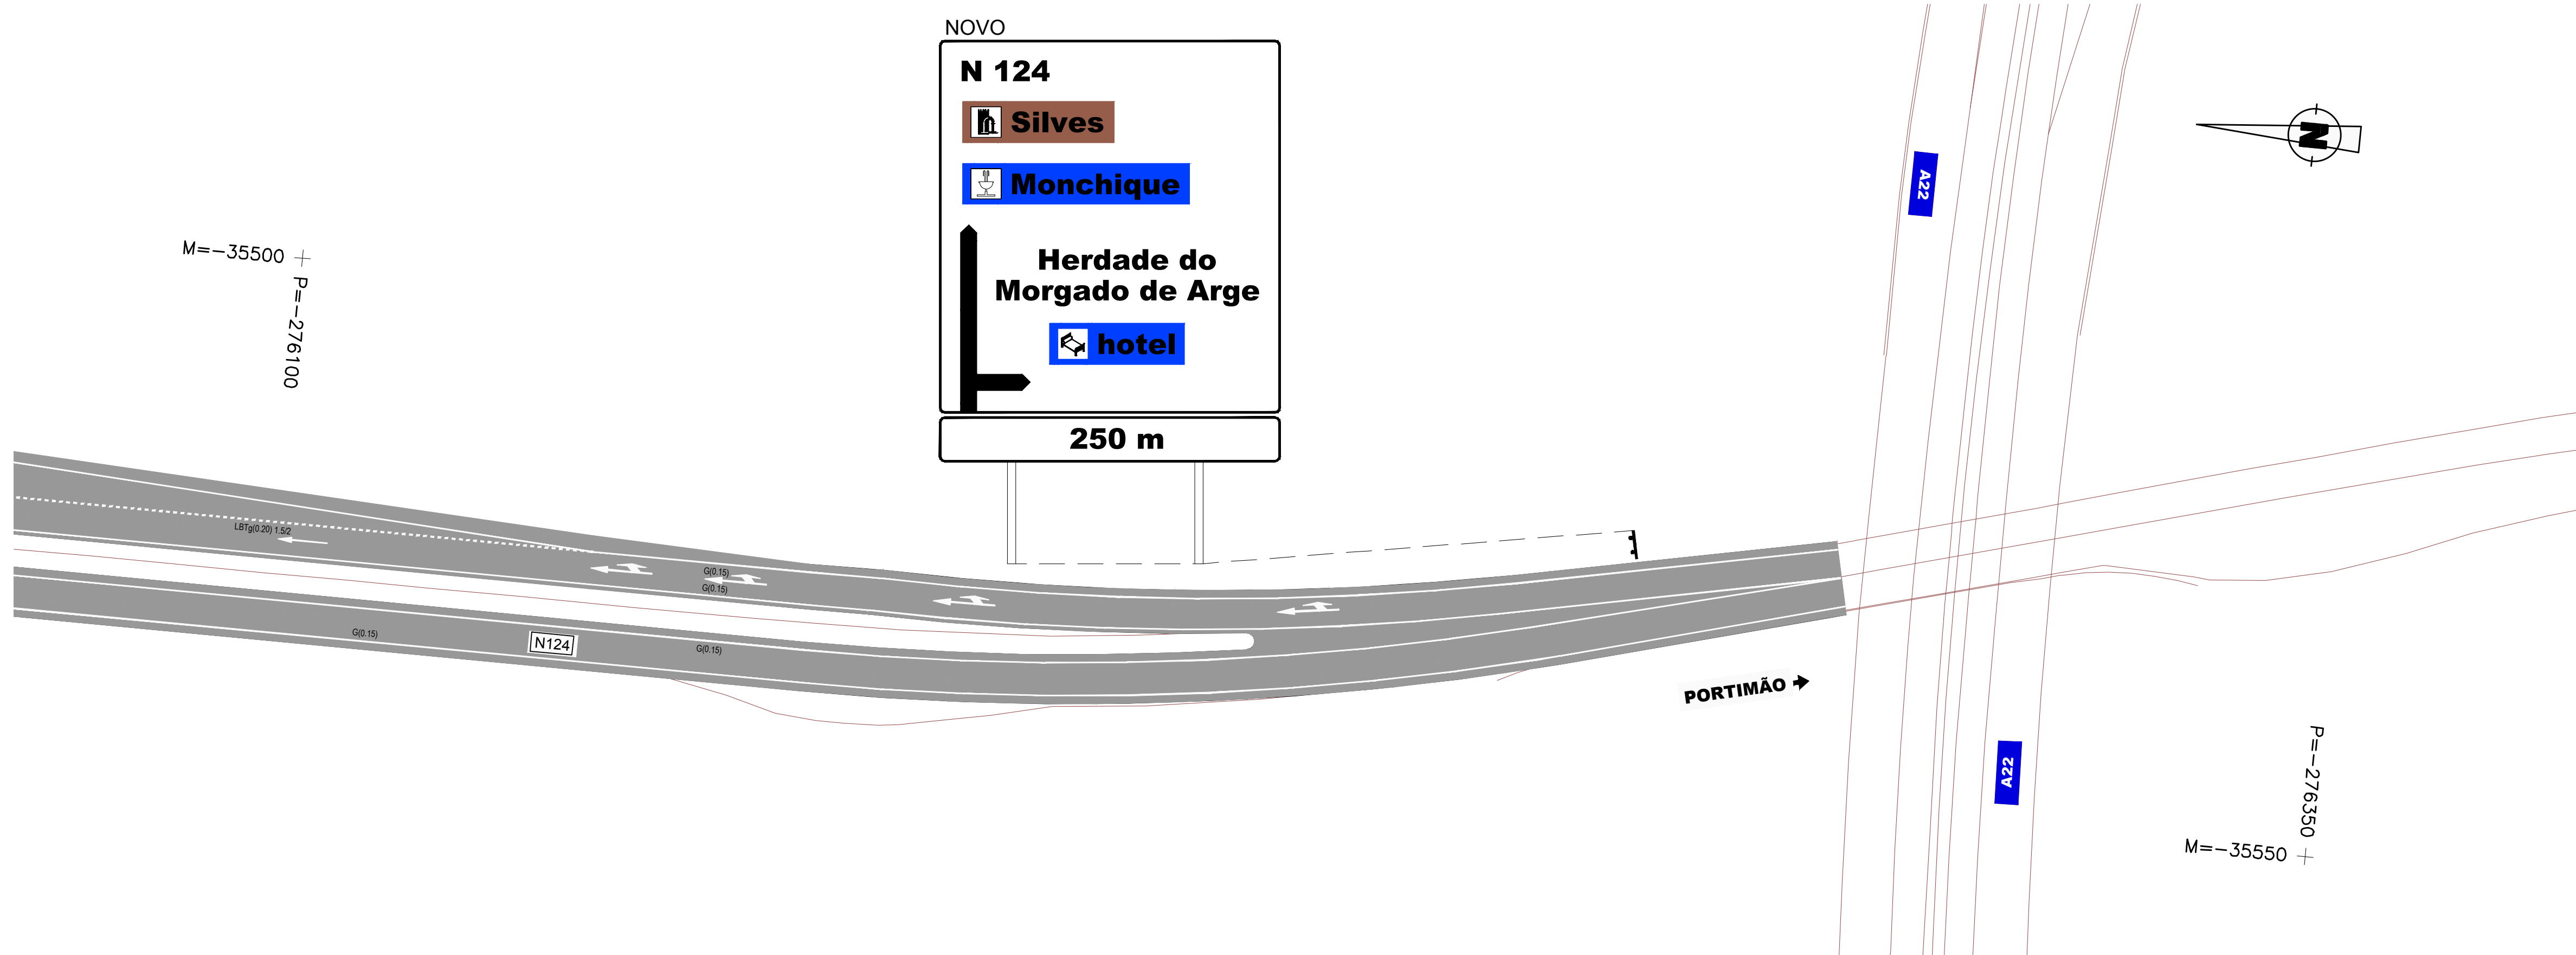


ESTE DOCUMENTO É PROPRIEDADE DA TPF E NÃO PODE SER REPRODUZIDO, DIVULGADO OU FORNECIDO A TERCEIROS SEM AUTORIZAÇÃO EXPRESSA.

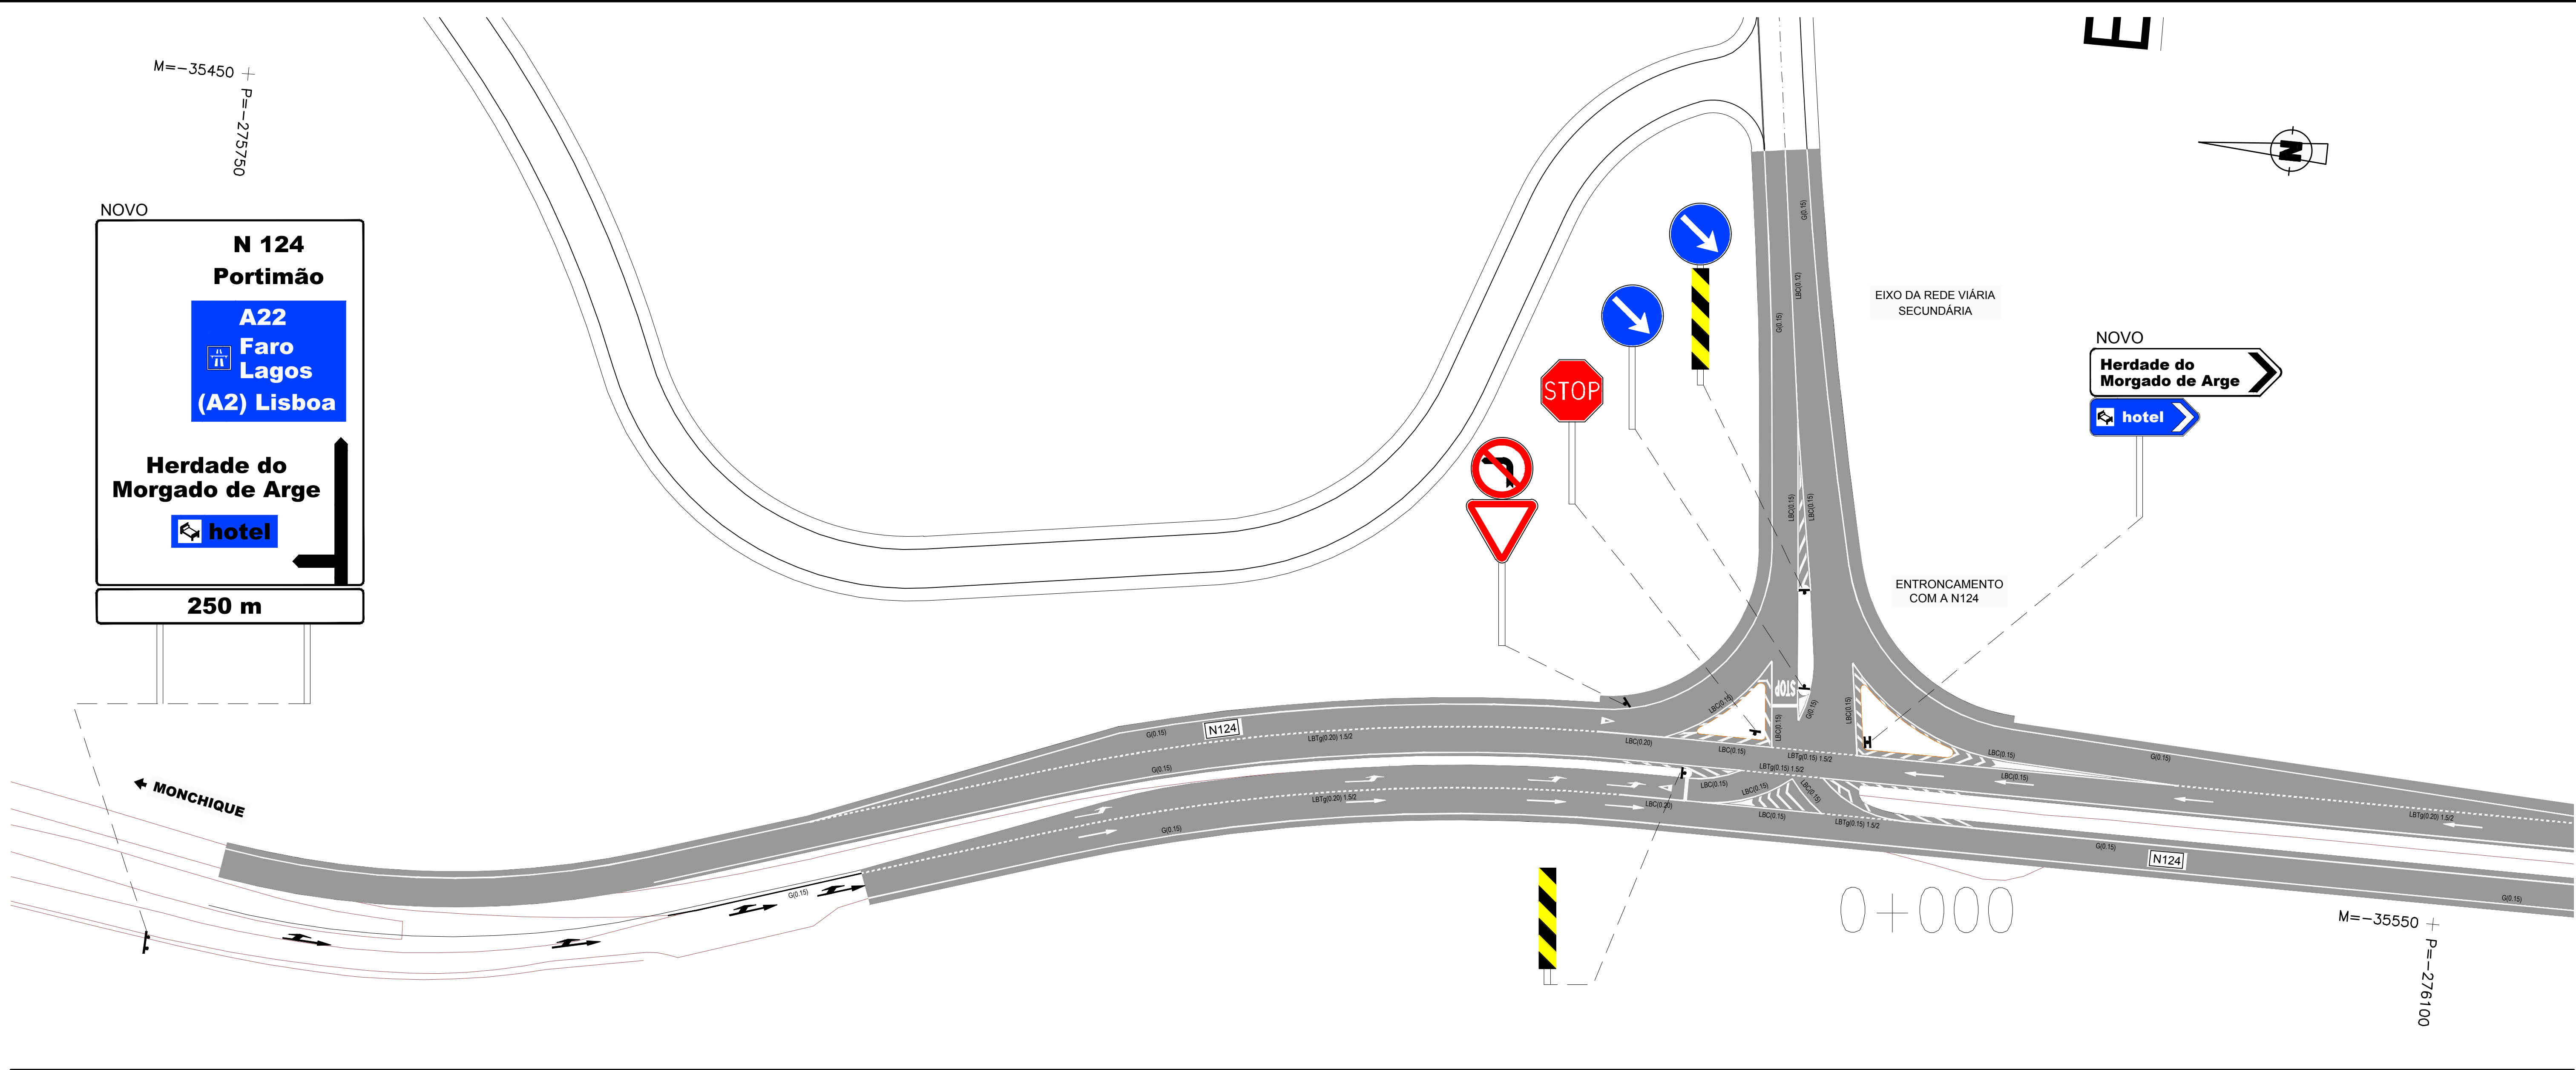

A	Revisão Geral			J. Pinto	J. Lamas
O	Emissão inicial			P. Barreira	J. Lamas
REV.	DESCRIÇÃO			DESENHOU	VERIFICOU
CLIENTE:					
GRAVITY INTUITION					
Projeto:					
HERDADE DO MORGADO DE ARGE - PORTIMÃO Plano de Pormenor					
Designação do desenho:					
Sinalização. Entroncamento com a N124. Planta.					
Desenho nº: 005 Folha nº: 1/1	Revisão: A	Setembro 2020	Autoria:  TPF - CONSULTORES DE ENGENHARIA E ARQUITETURA, S.A. (www.tpf.pt)		
Escala: 1:500					
Outra informação:					
Sistema de referência: PT-TM06/ETRS89					
COD: 20038-EP-SIN-DES-002-01-0					
CONTACTO: PASE: RESPONSABILIDADE: TIPO DE DESENHADO: NÚMERO DE FOLHAS: REVISOES:					
         					