


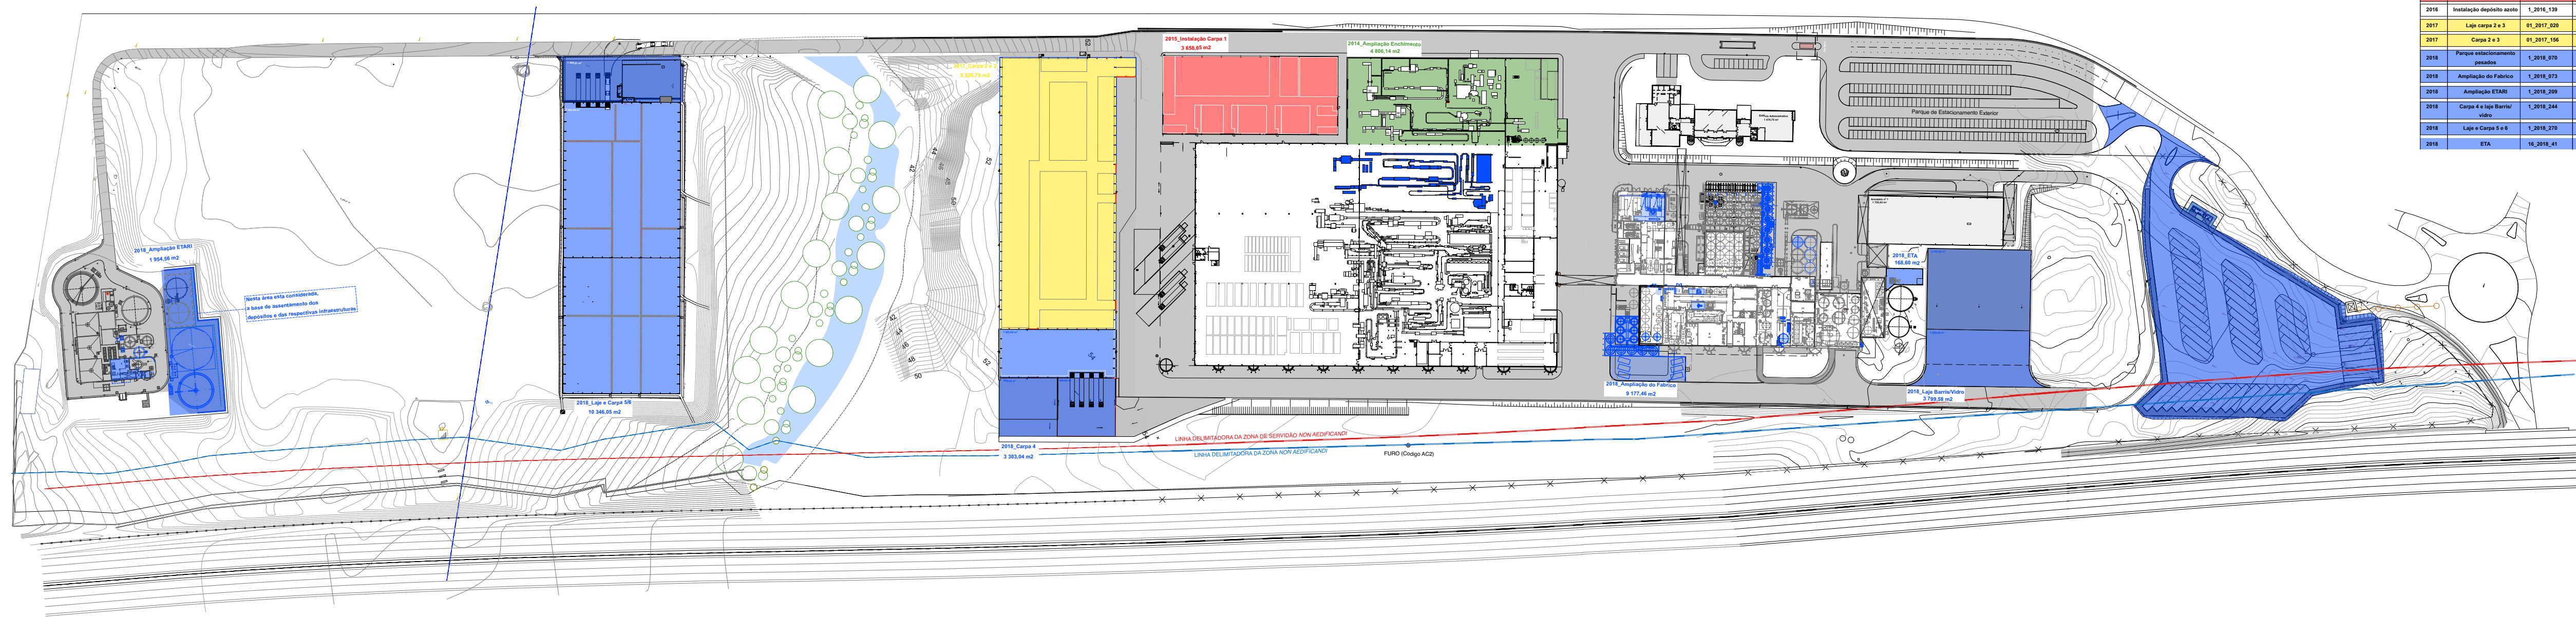

LEGENDA					
Ano	Descrição	Processo	Licença de construção/ Alvará construção	Licença de Utilização	Observações
2013	Ampliação 2013	---	---	---	
2014	Ampliação Encanamento	1_2014_181	---	192/2016	
2015	Instalação carpas 1	01_2015_09	---	Comunicação de 26-08-2015	Falta renovação
2016	Instalação depósito areia	1_2016_139	174/2016		
2017	Lapa carpas 2 e 3	01_2017_028	99/2017		
2017	Carpas 2 e 3	01_2017_156			
2016	Parque estacionamento passado	1_2016_070	Panor. Resorvál. Joaquim Silva	N.A.	
2016	Ampliação do Fabrico	1_2016_073	274/2016	N.A.	
2016	Ampliação ETAR	1_2016_289	16/2016	N.A.	
2016	Carpa 4 e Lapa Barrio vidro	1_2016_244	40/2016	N.A.	
2016	Lapa e Carpa 5 e 6	1_2016_270	34/2016	N.A.	
2016	ETA	16_2016_41	16/2016 - 41	N.A.	

Revisão	Data	Designação	Projectou	Desenhou

Ciente




Coordenação



Morada Av. Dr. João Canavarro, 305 - 2º SI.28
4480-668 Vila do Conde
Telefone (+351) 252 248 290
Mail sincrono@sincrono.pt
Website www.sincrono.pt

Arquitetura

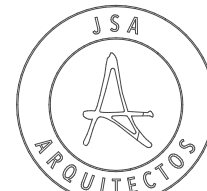

Vias de Comunicação



Projeto

"Fábrica de Cerveja e Refrigerantes - GERAL"
Quinta da Mafarra
Várzea - Santarém

Especialidade

Arquitetura

Título

. Implantação Geral

Fase

Escala

Data

Execução

Esc 1:2000

03/02/2020

Desenho Nº

DES.P2018001..ARQ01.PRL.00

Os desenhos apresentados são propriedade intelectual (direito de autor) e não podem ser reproduzidos ou divulgados sem autorização escrita dos mesmos. (Resolução 134/07, de 21 de Novembro). Todos os direitos e todas as responsabilidades são reservadas e assumidas por quem os produz, os utiliza ou os divulga, sem qualquer responsabilidade por parte dos autores e editores.