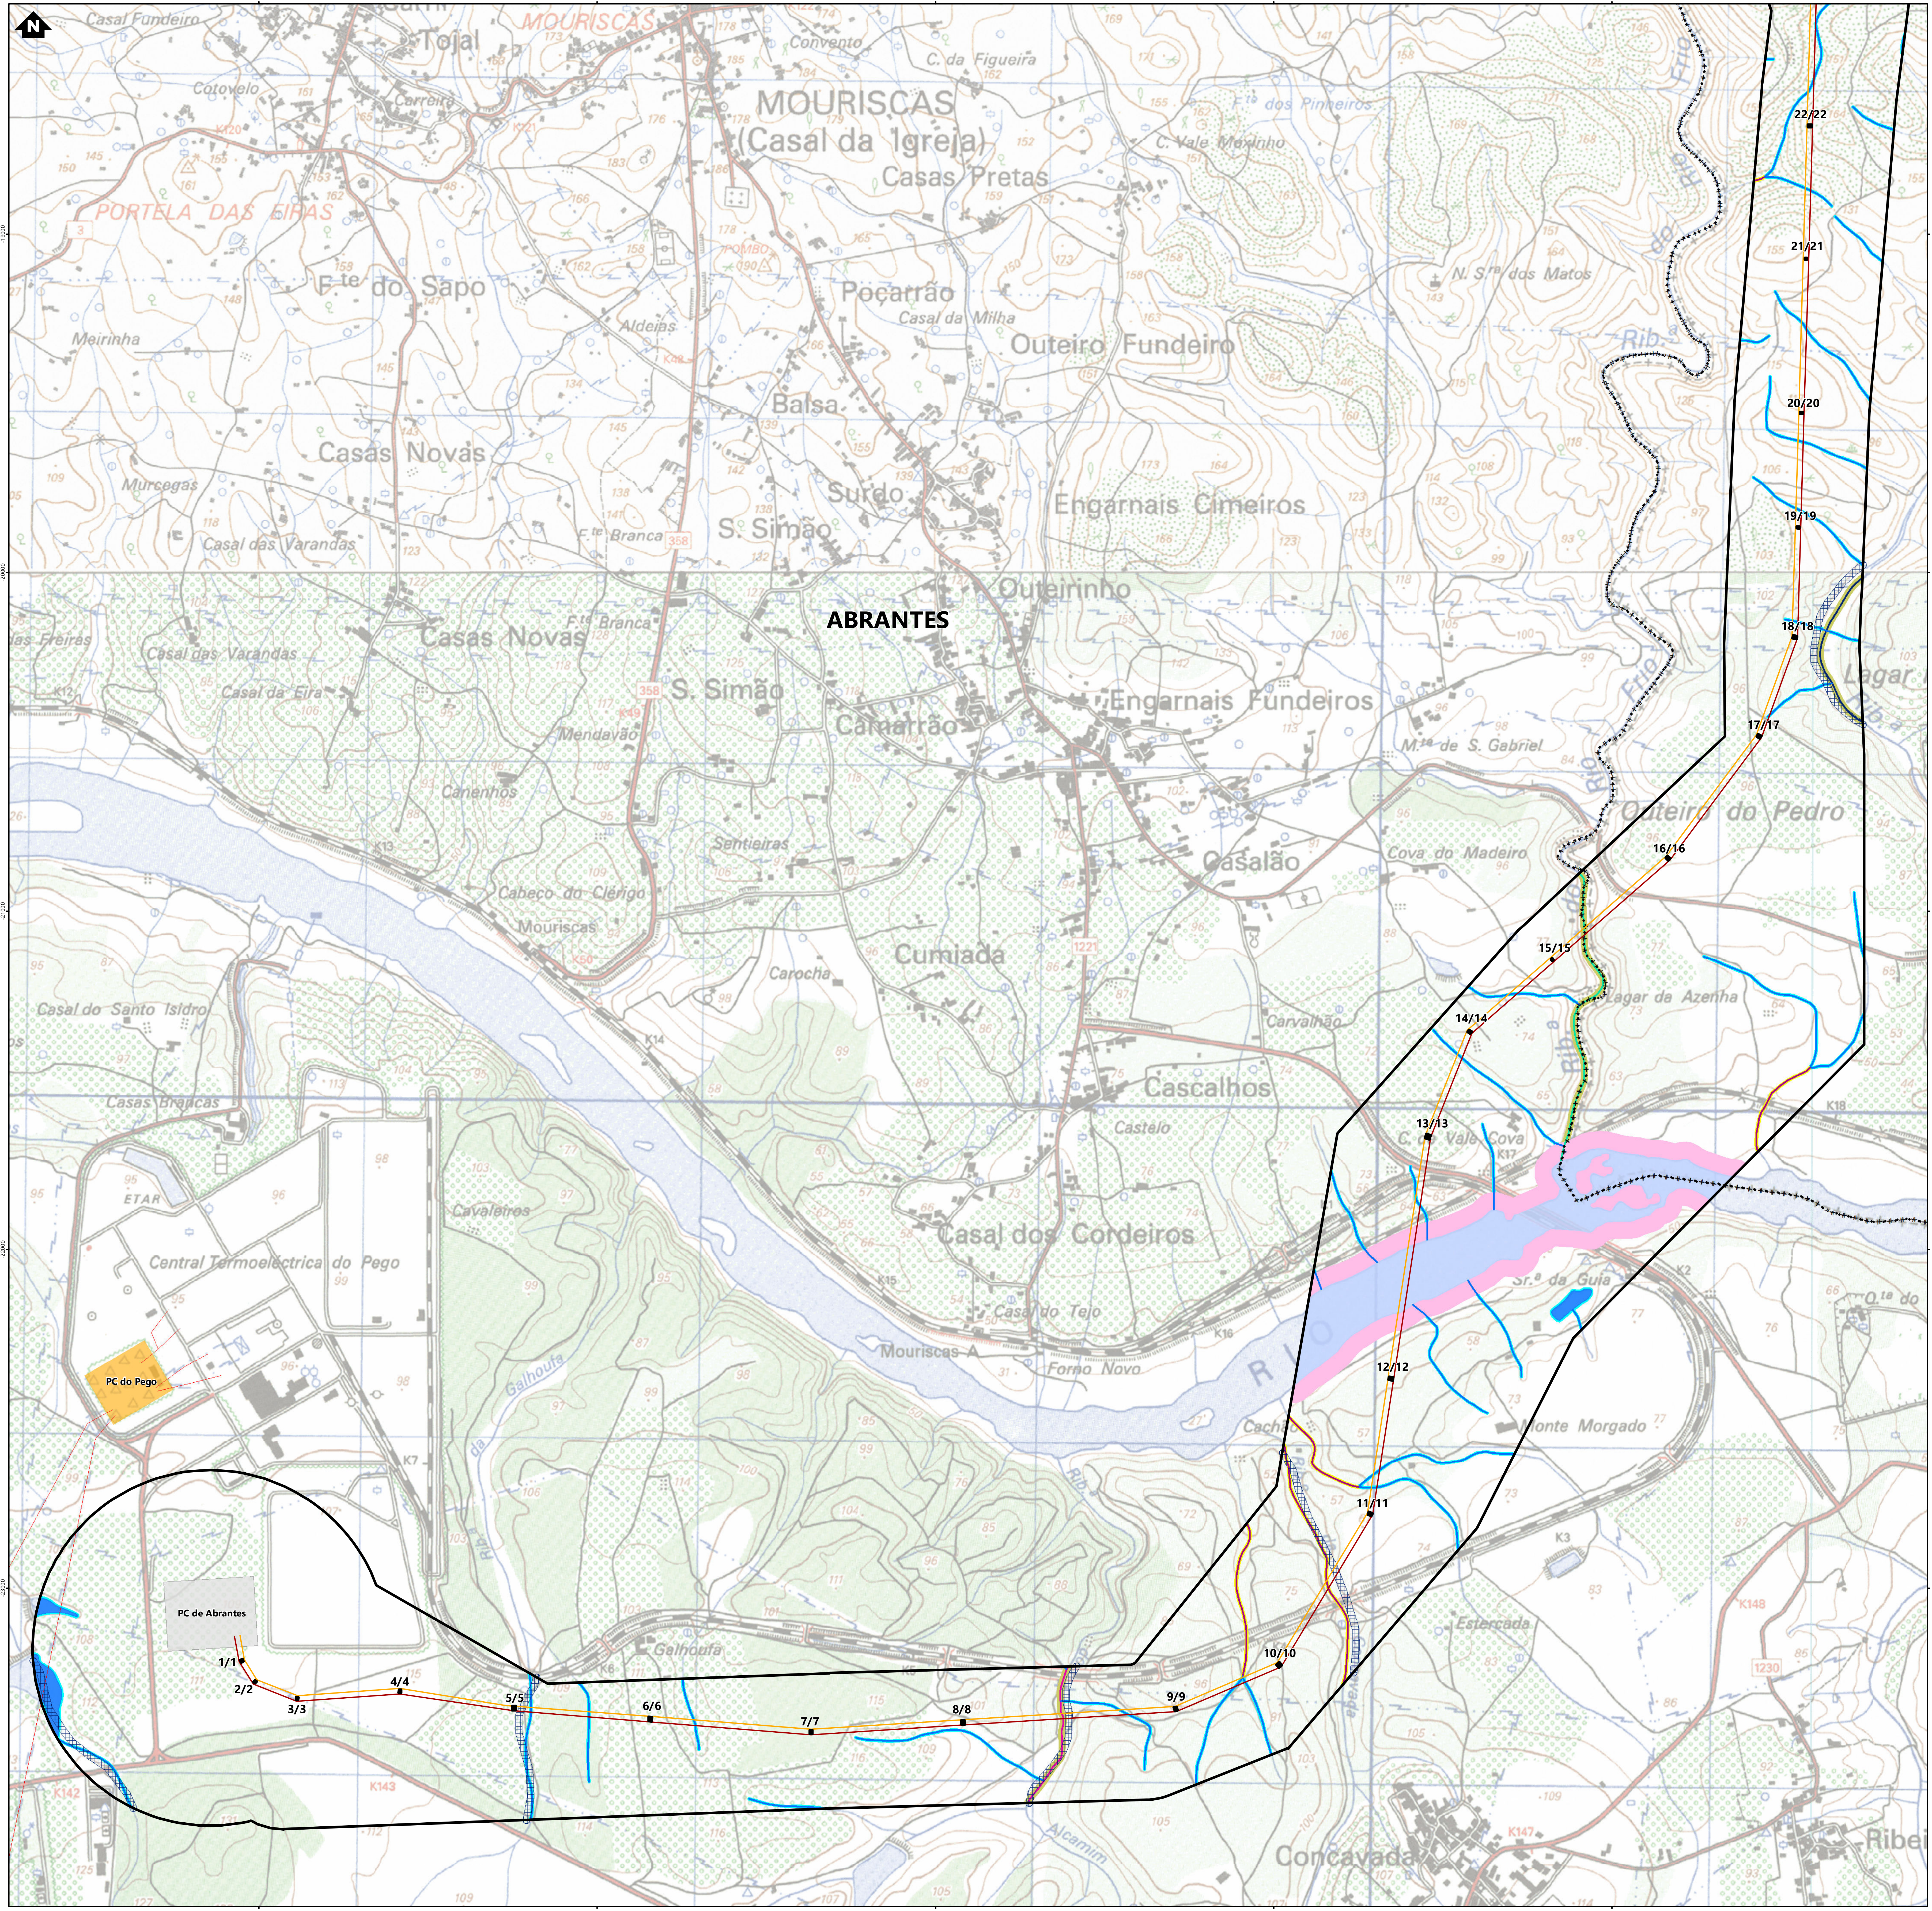

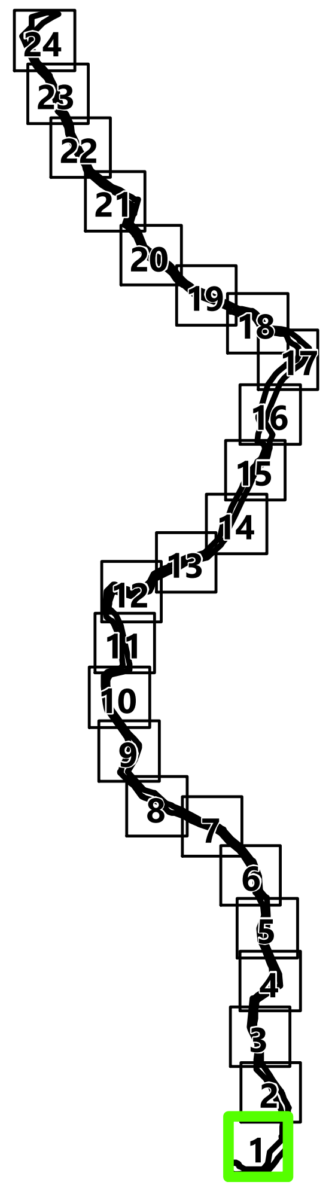

Simbologia

⁘ Concelhos

Projeto em avaliação

Linhas a Construir
- Linha Abrantes - Bodiosa, a 400kV (LABT.BA)
- Linha Abrantes - Paraimo, a 400kV (LABT.PI)

Linhas Existentes a Modificar
- Linha Bodiosa - Paraimo 1, a 400kV (LBA.PI1)
- Linha Penela - Tábua, a 220kV (LPNL.TBA)
- Troços de Linha a desmontar

Apoios
- ■ Área Permanente - Apoios Novos
- ■ Área Permanente - Apoios Existentes (a modificar)
- ● Existentes (a desmontar)
- ● Existentes (a manter)

Elementos complementares
- ☐ Corredor
- ■ Posto de Corte de Abrantes (em licenciamento)
- ■ Posto de Corte do Pego, existente (desmantelamento em licenciamento)

Rede Nacional de Transporte (RNT) - outras linhas
- Linhas, a 400kV
- Linhas, a 220kV
- Linhas, a 150kV

Hidrografia

Linhas de água Carta Militar
- 8ª Ordem
- 7ª Ordem
- 6ª Ordem
- 5ª Ordem
- 4ª Ordem
- 3ª Ordem
- 2ª Ordem
- 1ª Ordem

Faixa de proteção/servidão
- 50m
- 30m
- 10m
- 5m
- 3m

Reserva Ecológica Nacional
- ▦ Cursos de água e respetivos leitos e margens (10m)

REV	DATA	RESP	DESCRIÇÃO

REVISÃO

CLIENTE
REN

PROJETO
ESTUDO DE IMPACTE AMBIENTAL DA
LINHA DUPLA ABRANTES - ZONA DE ANADIA, A 400KV

green by FUTURE

DESIGNAÇÃO
REDE HIDROGRÁFICA

		ESCALAS	DESENHO Nº	FOLHA	REVISÃO
RESP.	Cristina Reis	1:10000	3A	1/24	
CO-AUTOR	Hugo Faria				
DATA	Julho 2024		FICHEIRO	W24.006-061	

Sistema de Coordenadas: ETRS 1989 Portugal TM06
Divisão Administrativa: DGTerritório - CAOP2024
Base Cartográfica: Carta Militar de Portugal - 1/25000 (Folhas 208, 209, 219, 220, 230, 231, 232, 242
243, 252, 253, 264, 265, 276, 277, 288, 289, 300, 301, 311, 312, 321, 322, 331 e 332), IGEOE

Formato: A1

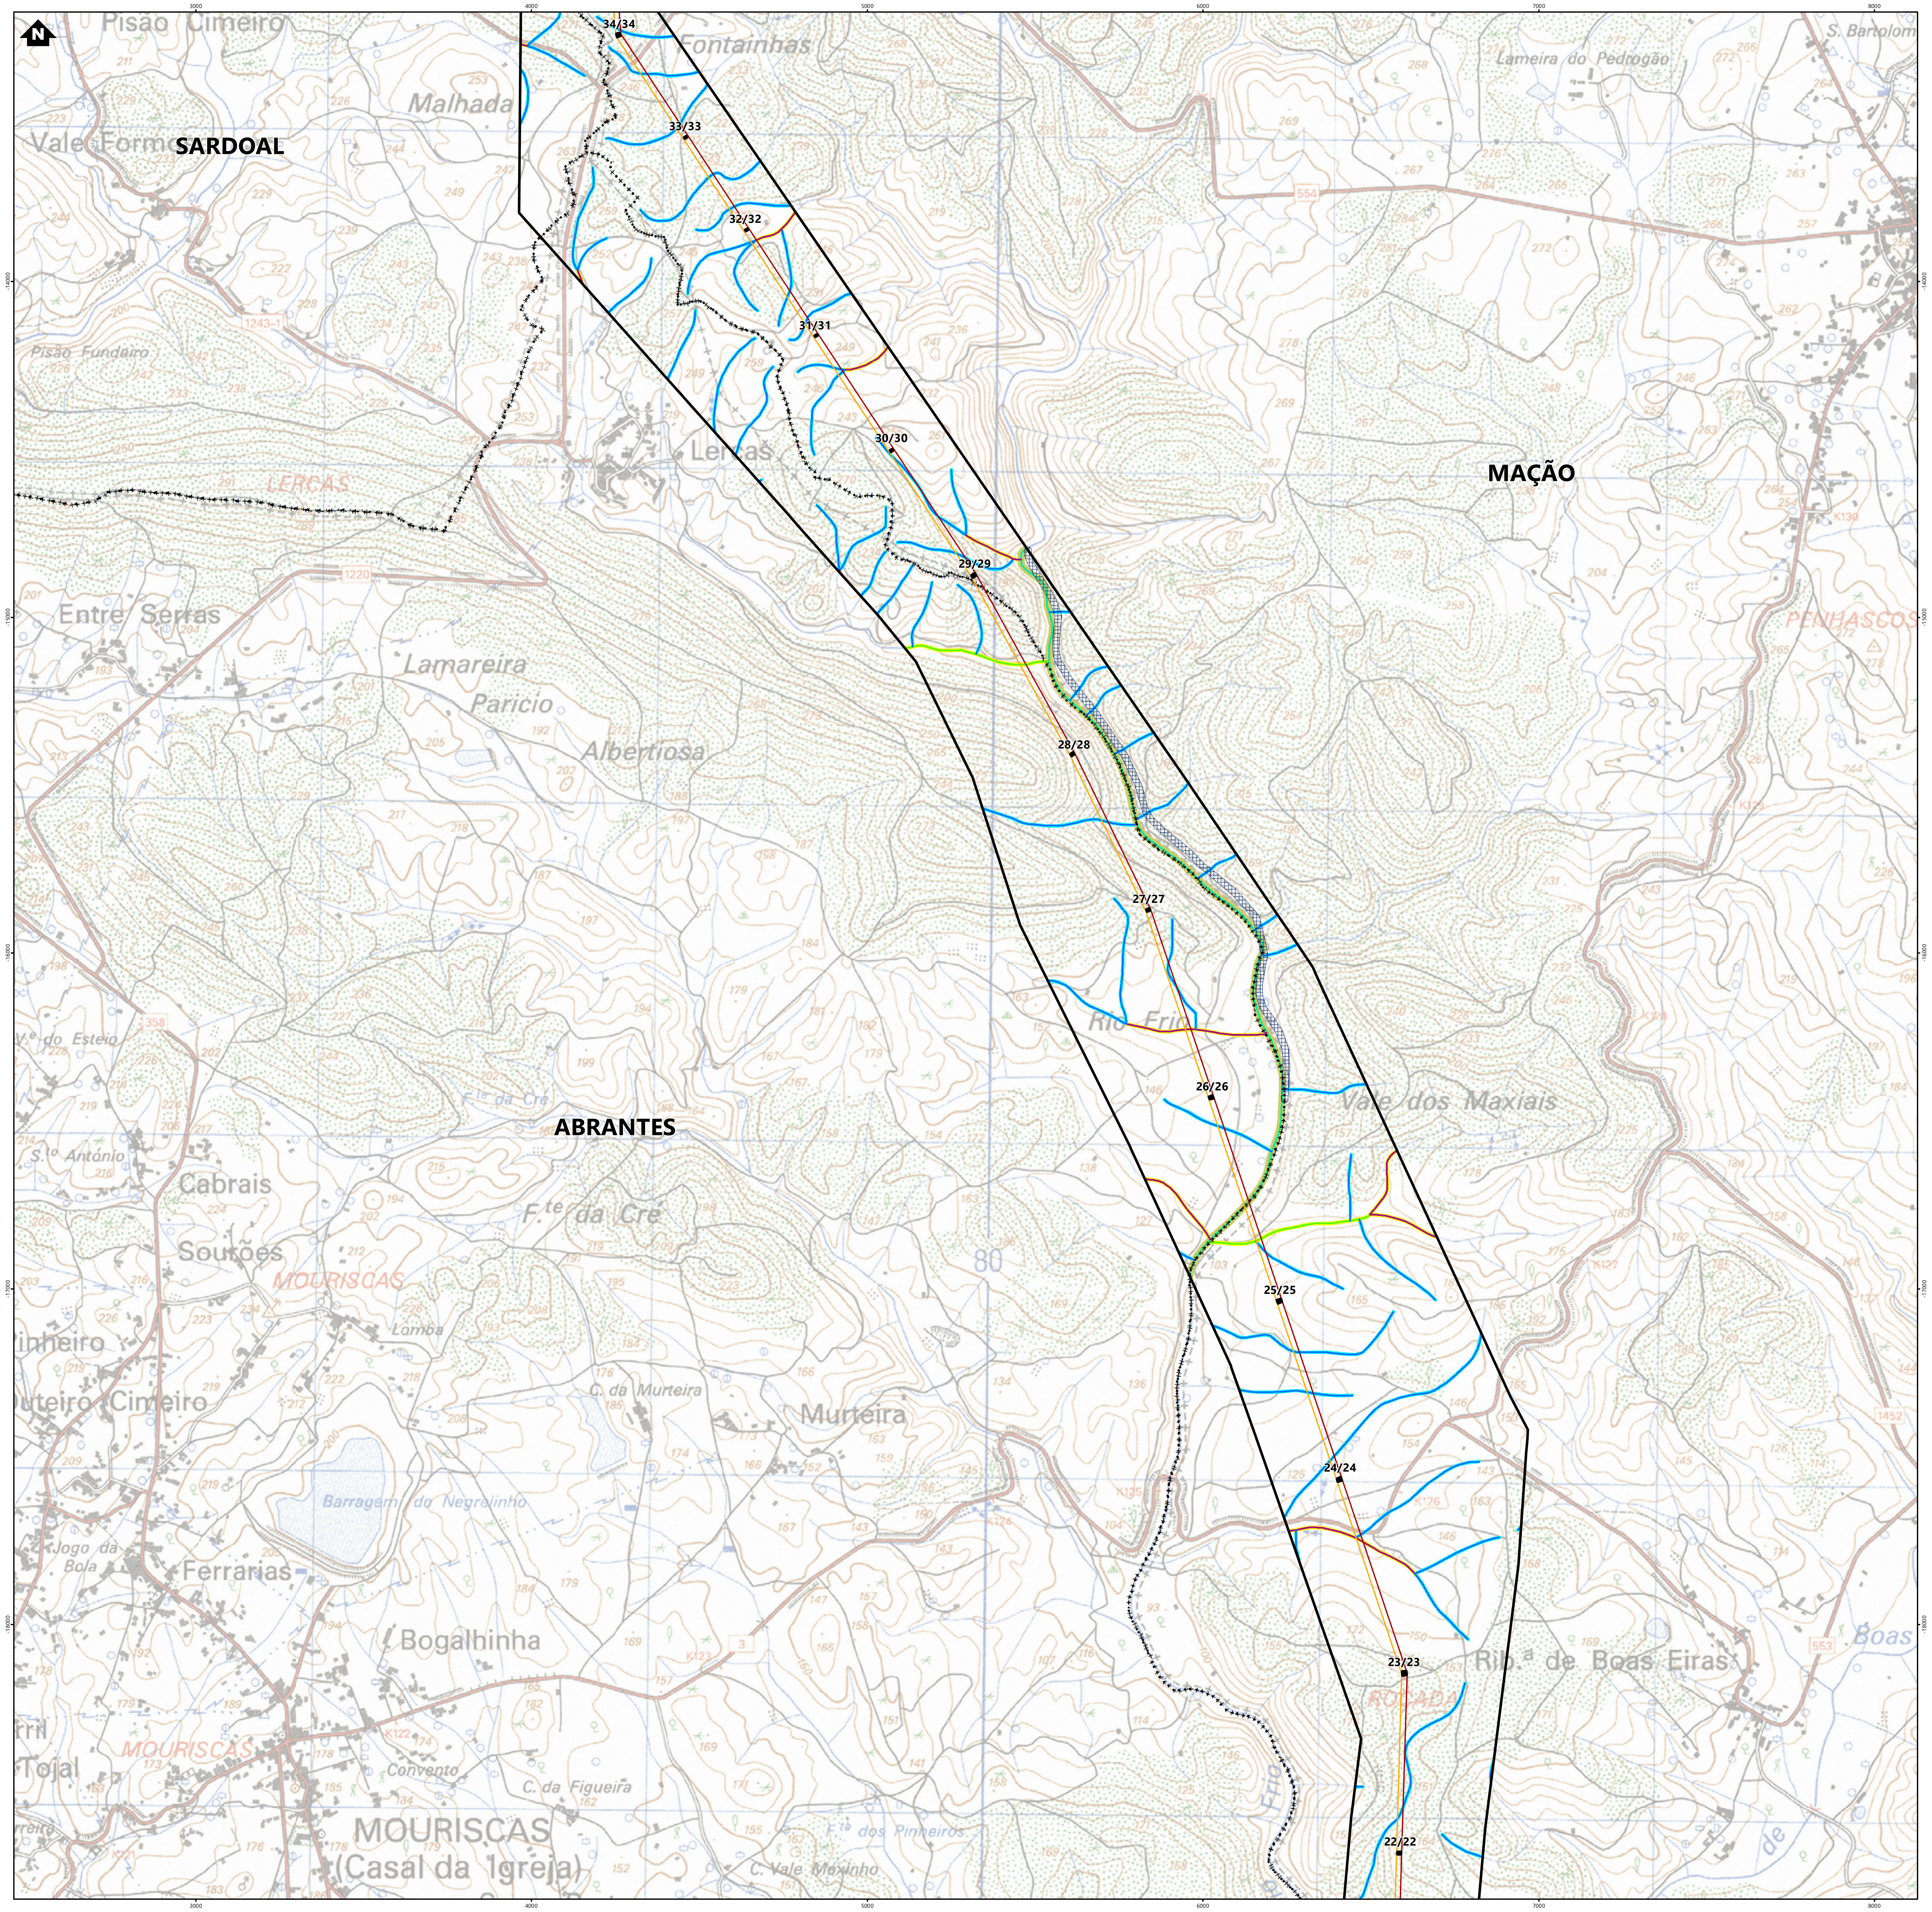

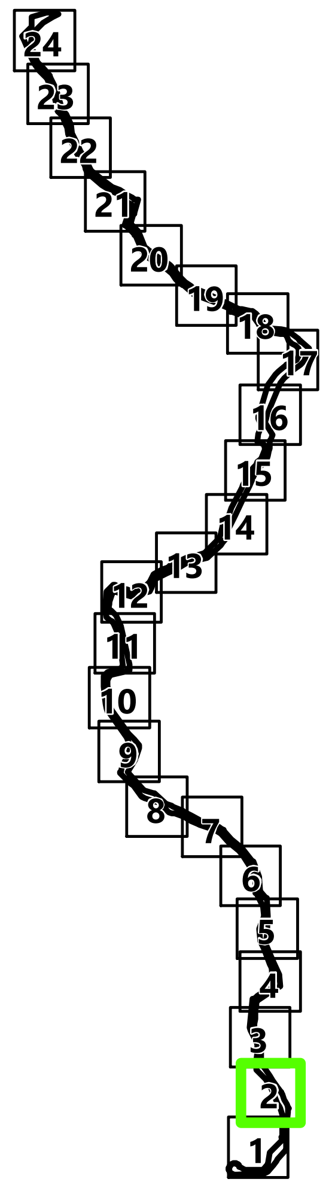

Simbologia

⁘ Concelhos

Projeto em avaliação

Linhas a Construir

- Linha Abrantes - Bodiosa, a 400kV (LABT.BA)
- Linha Abrantes - Paraimo, a 400kV (LABT.PI)

Linhas Existentes a Modificar

- Linha Bodiosa - Paraimo 1, a 400kV (LBA.PI1)
- Linha Penela - Tábua, a 220kV (LPNL.TBA)
- Troços de Linha a desmontar

Apoios

- ■ Área Permanente - Apoios Novos
- ■ Área Permanente - Apoios Existentes (a modificar)
- ● Existentes (a desmontar)
- ● Existentes (a manter)

Elementos complementares

- ☐ Corredor
- ▨ Posto de Corte de Abrantes (em licenciamento)
- ▨ Posto de Corte do Pego, existente (desmantelamento em licenciamento)

Rede Nacional de Transporte (RNT) - outras linhas

- Linhas, a 400kV
- Linhas, a 220kV
- Linhas, a 150kV

Hidrografia

Linhas de água Carta Militar

- 8ª Ordem
- 7ª Ordem
- 6ª Ordem
- 5ª Ordem
- 4ª Ordem
- 3ª Ordem
- 2ª Ordem
- 1ª Ordem

Faixa de proteção/servidão

- 50m
- 30m
- 10m
- 5m
- 3m

Reserva Ecológica Nacional

▦ Cursos de água e respetivos leitos e margens (10m)

REV	DATA	RESP	DESCRIÇÃO

REVISÃO

CLIENTE
REN

PROJETO
ESTUDO DE IMPACTE AMBIENTAL DA
LINHA DUPLA ABRANTES - ZONA DE ANADIA, A 400KV

green by FUTURE

DESIGNAÇÃO
REDE HIDROGRÁFICA

RESP.	Cristina Reis	ESCALAS	DESENHO Nº	FOLHA	REVISÃO
CO-AUTOR	Hugo Faria	1:10000	3A	2/24	
DATA	Julho 2024		FICHEIRO	W24.006-061	

Sistema de Coordenadas: ETRS 1989 Portugal TM06
Divisão Administrativa: DGTerritório - CAOP2024
Base Cartográfica: Carta Militar de Portugal - 1/25000 (Folhas 208, 209, 219, 220, 230, 231, 232, 242, 243, 252, 253, 264, 265, 276, 277, 288, 289, 300, 301, 311, 312, 321, 322, 331 e 332), IGEOE

Formato: A1

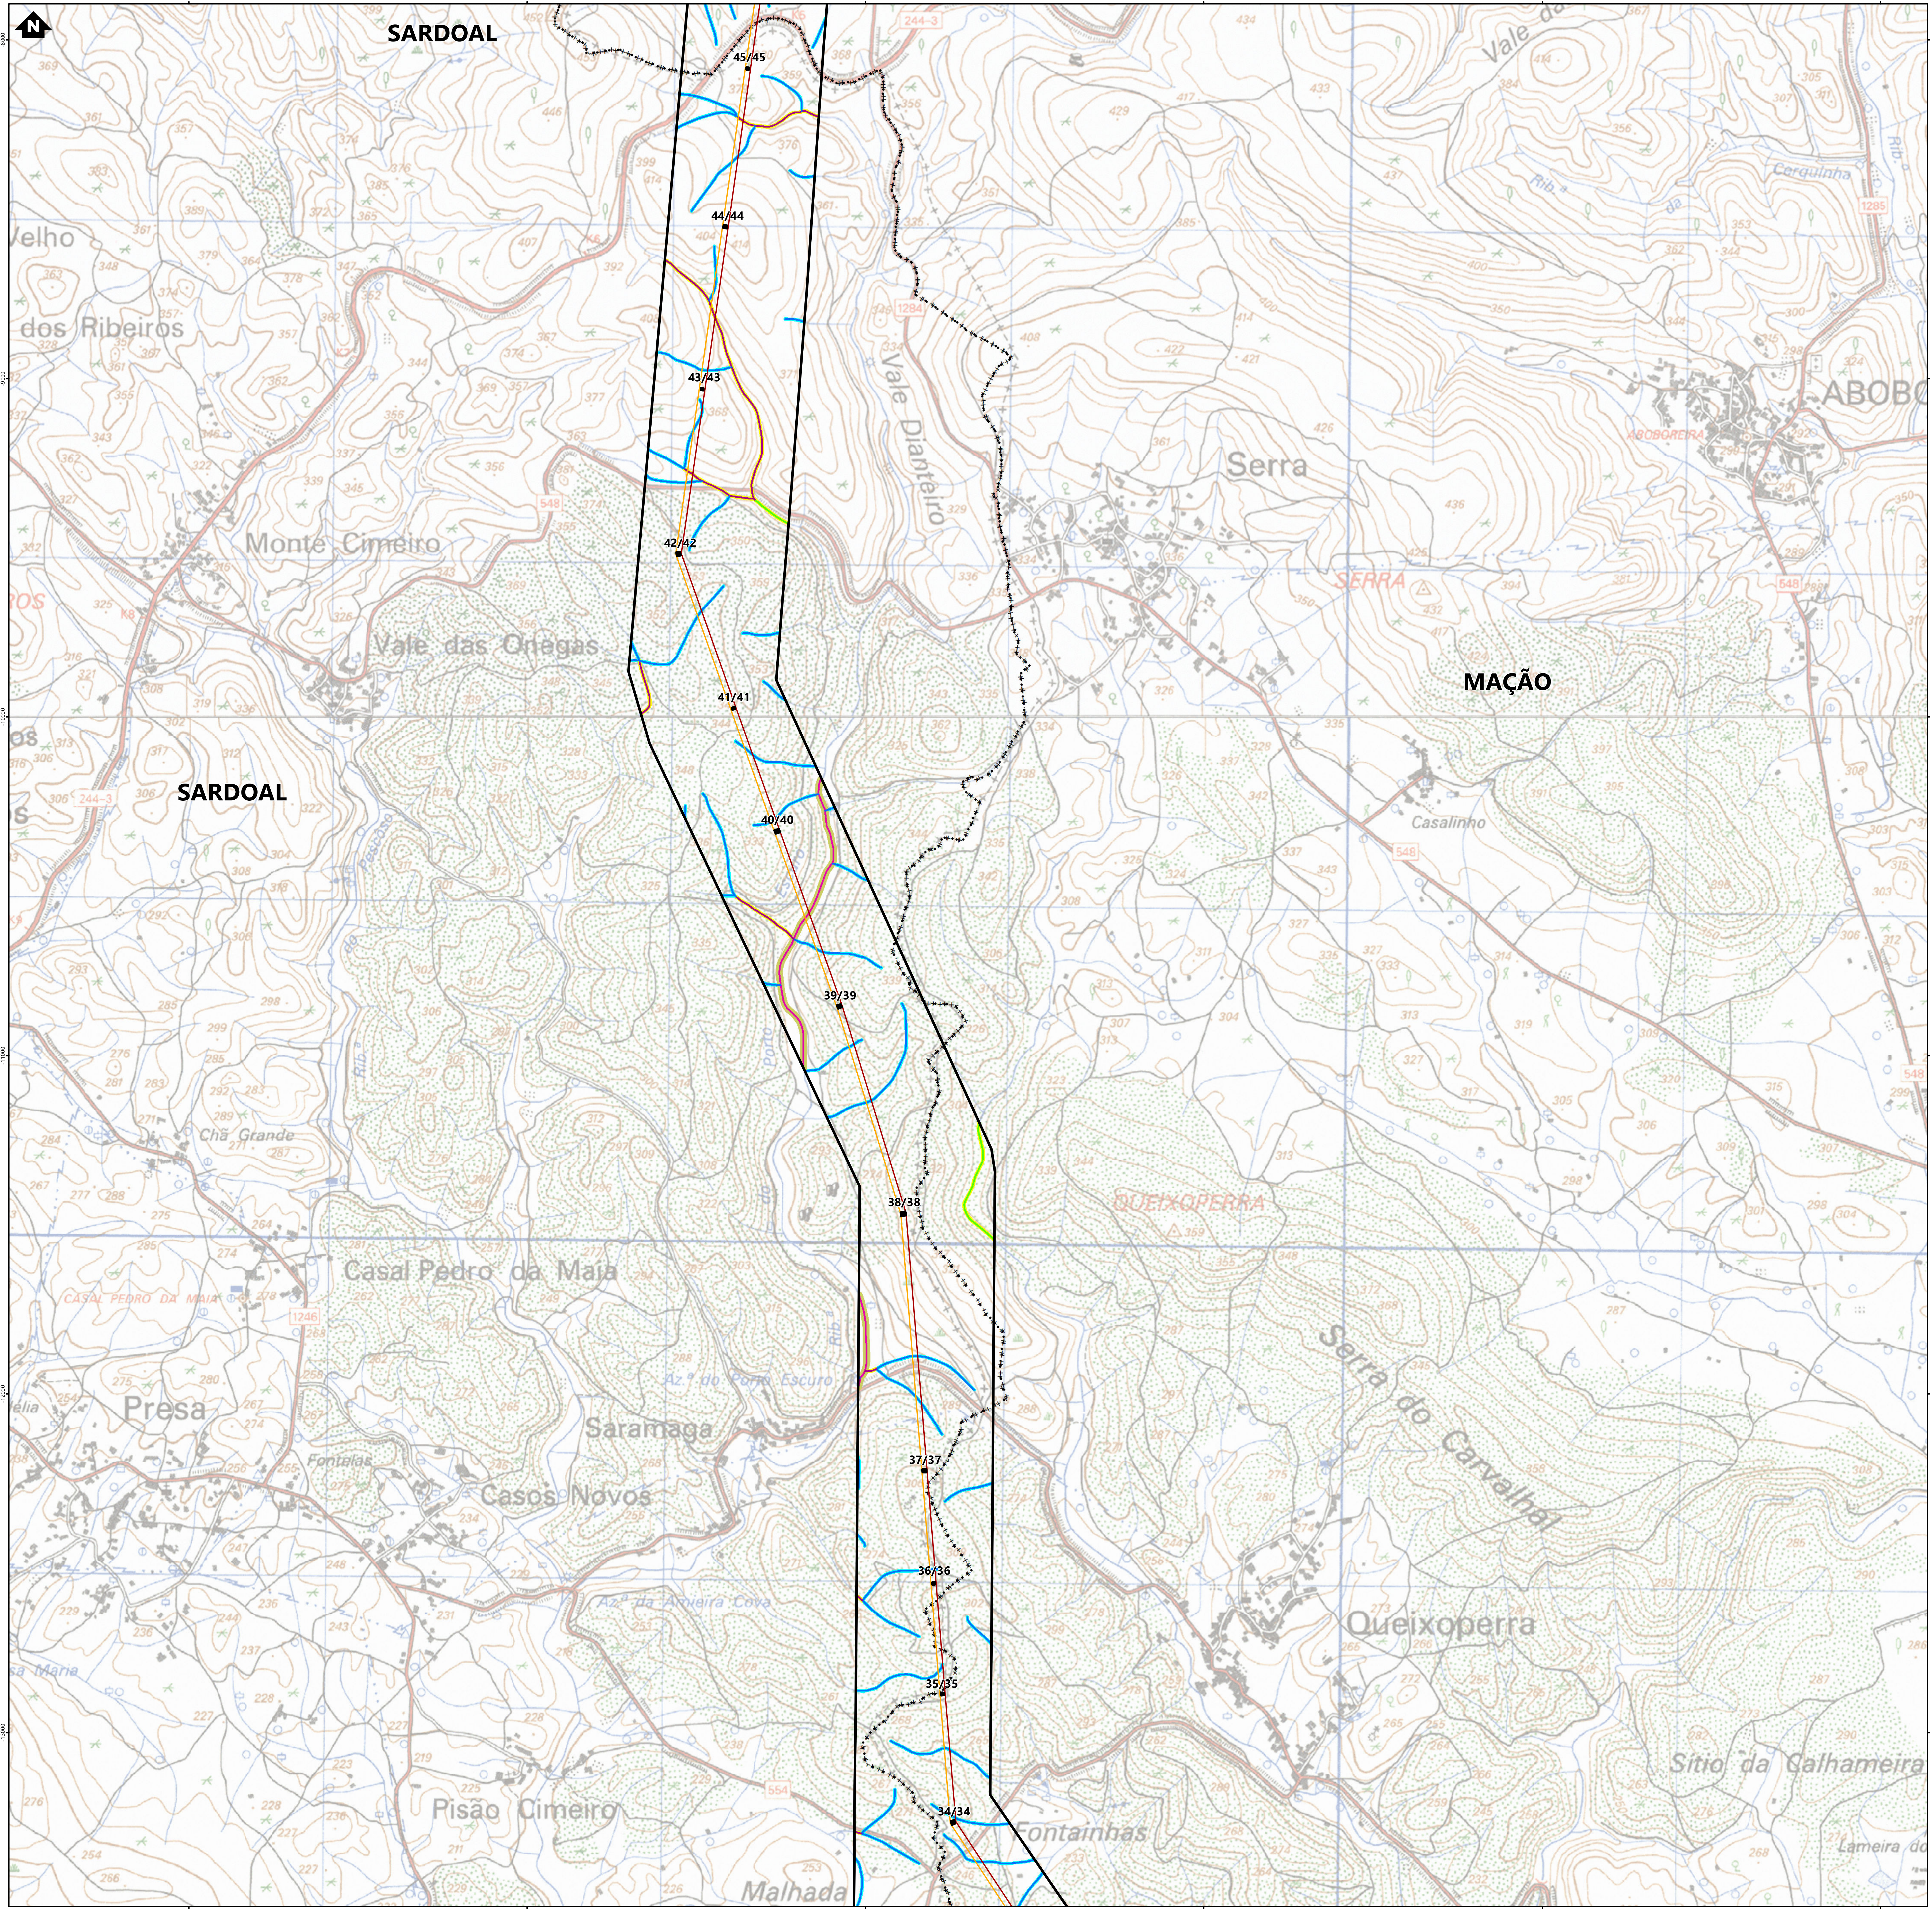

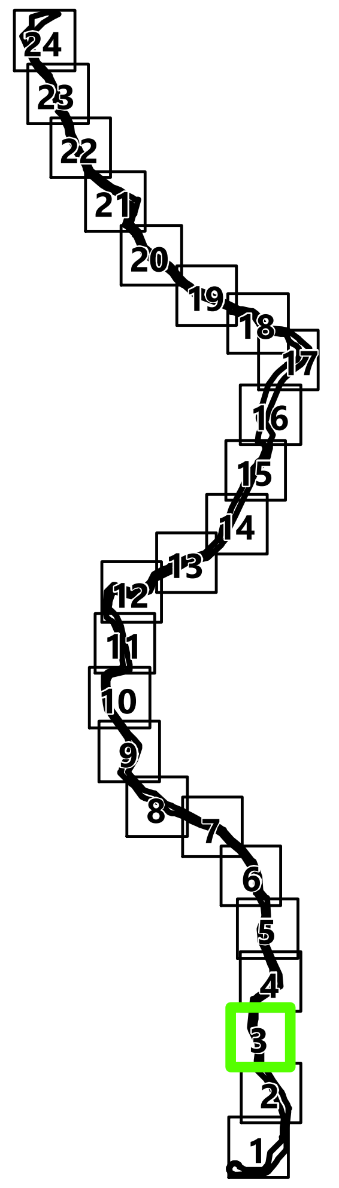

Simbologia

•+•+ Concelhos

Projeto em avaliação

Linhas a Construir

- Linha Abrantes - Bodiosa, a 400kV (LABT.BA)
- Linha Abrantes - Paraimo, a 400kV (LABT.PI)

Linhas Existentes a Modificar

- Linha Bodiosa - Paraimo 1, a 400kV (LBA.PI1)
- Linha Penela - Tábua, a 220kV (LPNL.TBA)
- Troços de Linha a desmontar

Apoios

- ■ Área Permanente - Apoios Novos
- ■ Área Permanente - Apoios Existentes (a modificar)
- ● Existentes (a desmontar)
- ● Existentes (a manter)

Elementos complementares

- ☐ Corredor
- ▨ Posto de Corte de Abrantes (em licenciamento)
- ▨ Posto de Corte do Pego, existente (desmantelamento em licenciamento)

Rede Nacional de Transporte (RNT) - outras linhas

- Linhas, a 400kV
- Linhas, a 220kV
- Linhas, a 150kV

Hidrografia

Linhas de água Carta Militar

- 8ª Ordem
- 7ª Ordem
- 6ª Ordem
- 5ª Ordem
- 4ª Ordem
- 3ª Ordem
- 2ª Ordem
- 1ª Ordem

Faixa de proteção/servidão

- 50m
- 30m
- 10m
- 5m
- 3m

Reserva Ecológica Nacional

- ▦ Cursos de água e respetivos leitos e margens (10m)

REV	DATA	RESP	DESCRIÇÃO

REVISÃO

CLIENTE
REN

PROJETO
ESTUDO DE IMPACTE AMBIENTAL DA
LINHA DUPLA ABRANTES - ZONA DE ANADIA, A 400KV

green by FUTURE

DESIGNAÇÃO
REDE HIDROGRÁFICA

		ESCALAS	DESENHO Nº	FOLHA	REVISÃO
RESP.	Cristina Reis	1:10000	3A	3/24	
CO-AUTOR	Hugo Faria				
DATA	Julho 2024		FICHEIRO	W24.006-061	

Sistema de Coordenadas: ETRS 1989 Portugal TM06
Divisão Administrativa: DGTerritório - CAOP2024
Base Cartográfica: Carta Militar de Portugal - 1/25000 (Folhas 208, 209, 219, 220, 230, 231, 232, 242
243, 252, 253, 264, 265, 276, 277, 288, 289, 300, 301, 311, 312, 321, 322, 331 e 332), IGEOE

Formato: A1

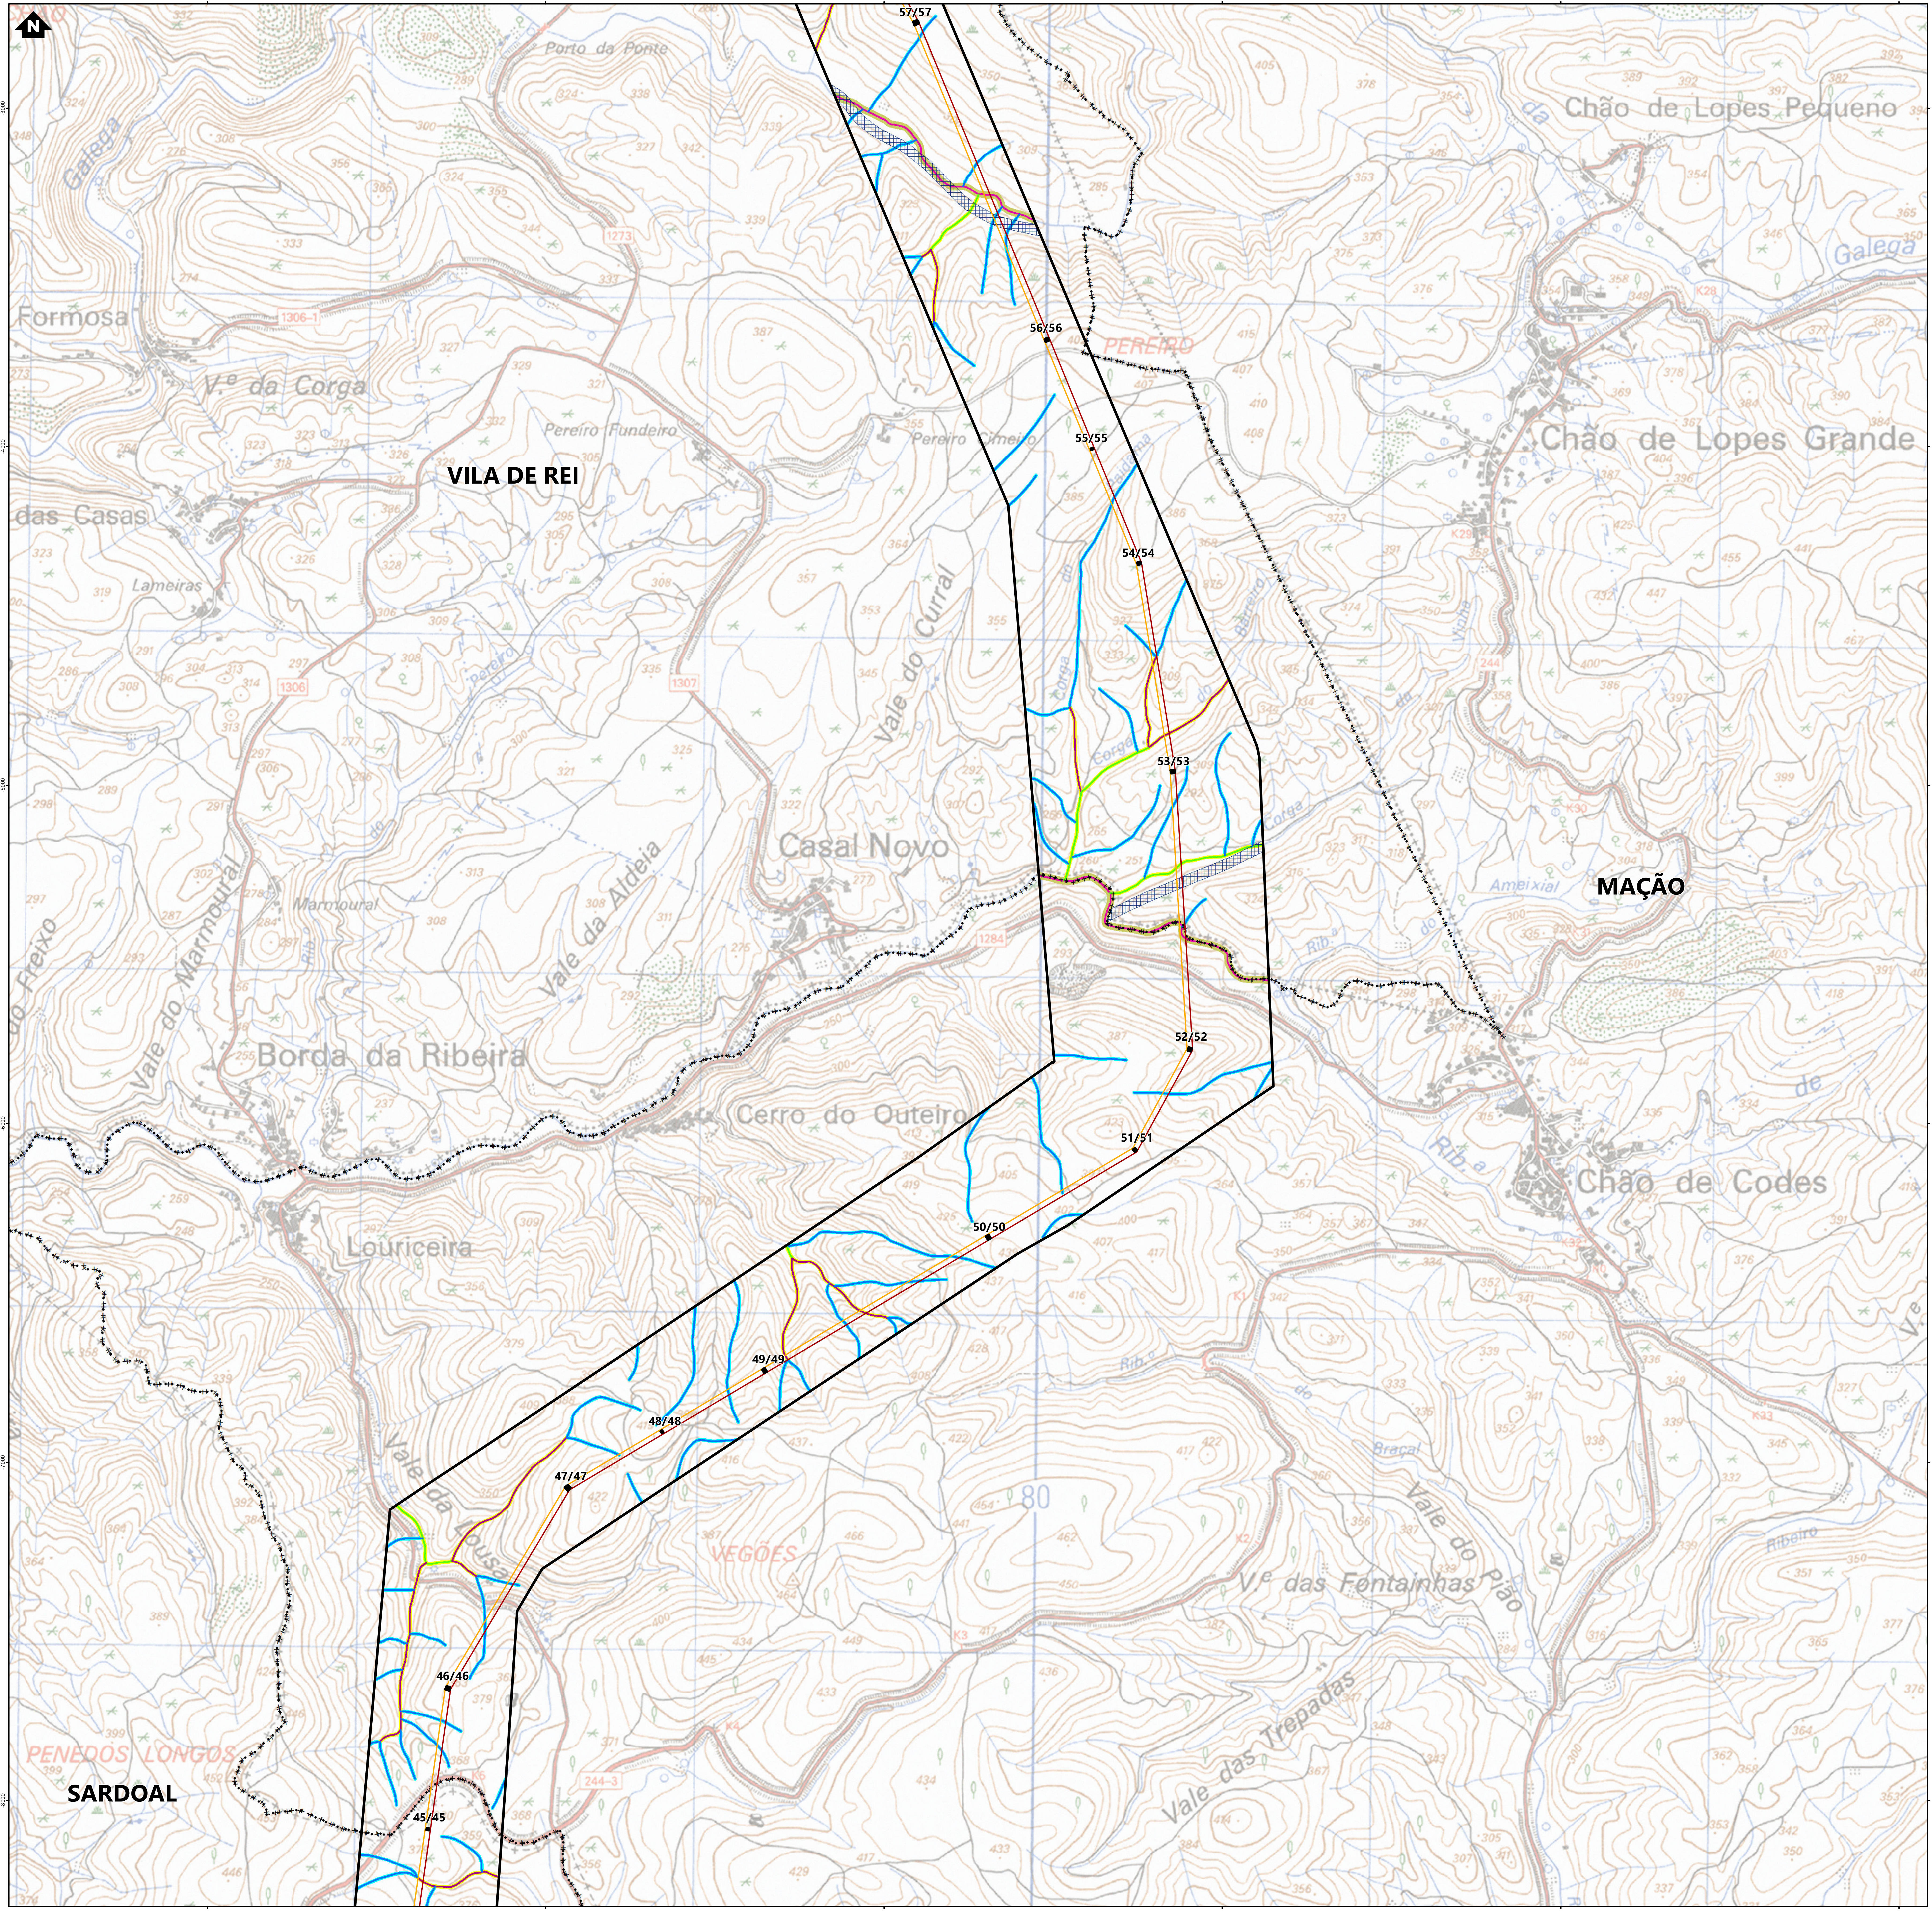

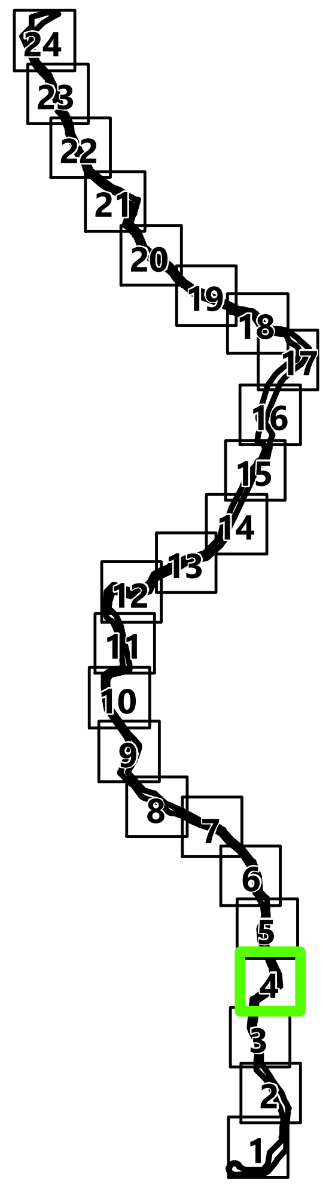

Simbologia

⁘ Concelhos

Projeto em avaliação

Linhas a Construir

— Linha Abrantes - Bodiosa, a 400kV (LABT.BA)

— Linha Abrantes - Paraimo, a 400kV (LABT.PI)

Linhas Existentes a Modificar

— Linha Bodiosa - Paraimo 1, a 400kV (LBA.PI1)

— Linha Penela - Tábua, a 220kV (LPNL.TBA)

- - Troços de Linha a desmontar

Apoios

■ Área Permanente - Apoios Novos

🟦 Área Permanente - Apoios Existentes (a modificar)

● Existentes (a desmontar)

● Existentes (a manter)

Elementos complementares

▭ Corredor

▭ Posto de Corte de Abrantes (em licenciamento)

🟧 Posto de Corte do Pego, existente (desmantelamento em licenciamento)

Rede Nacional de Transporte (RNT) - outras linhas

— Linhas, a 400kV

— Linhas, a 220kV

— Linhas, a 150kV

Hidrografia

Linhas de água Carta Militar

- 8ª Ordem
- 7ª Ordem
- 6ª Ordem
- 5ª Ordem
- 4ª Ordem
- 3ª Ordem
- 2ª Ordem
- 1ª Ordem

Faixa de proteção/servidão

- 50m
- 30m
- 10m
- 5m
- 3m

Reserva Ecológica Nacional

▦ Cursos de água e respetivos leitos e margens (10m)

REV	DATA	RESP	DESCRIÇÃO

REVISÃO

CLIENTE
REN

PROJETO
ESTUDO DE IMPACTE AMBIENTAL DA
LINHA DUPLA ABRANTES - ZONA DE ANADIA, A 400KV

green by FUTURE

DESIGNAÇÃO
REDE HIDROGRÁFICA

		ESCALAS	DESENHO Nº	FOLHA	REVISÃO
RESP.	Cristina Reis	1:10000	3A	4/24	
CO-AUTOR	Hugo Faria				
DATA	Julho 2024		FICHEIRO	W24.006-061	

Sistema de Coordenadas: ETRS 1989 Portugal TM06
Divisão Administrativa: DGTerritório - CAOP2024
Base Cartográfica: Carta Militar de Portugal - 1/25000 (Folhas 208, 209, 219, 220, 230, 231, 232, 242
243, 252, 253, 264, 265, 276, 277, 288, 289, 300, 301, 311, 312, 321, 322, 331 e 332), IGEOE

Formato: A1

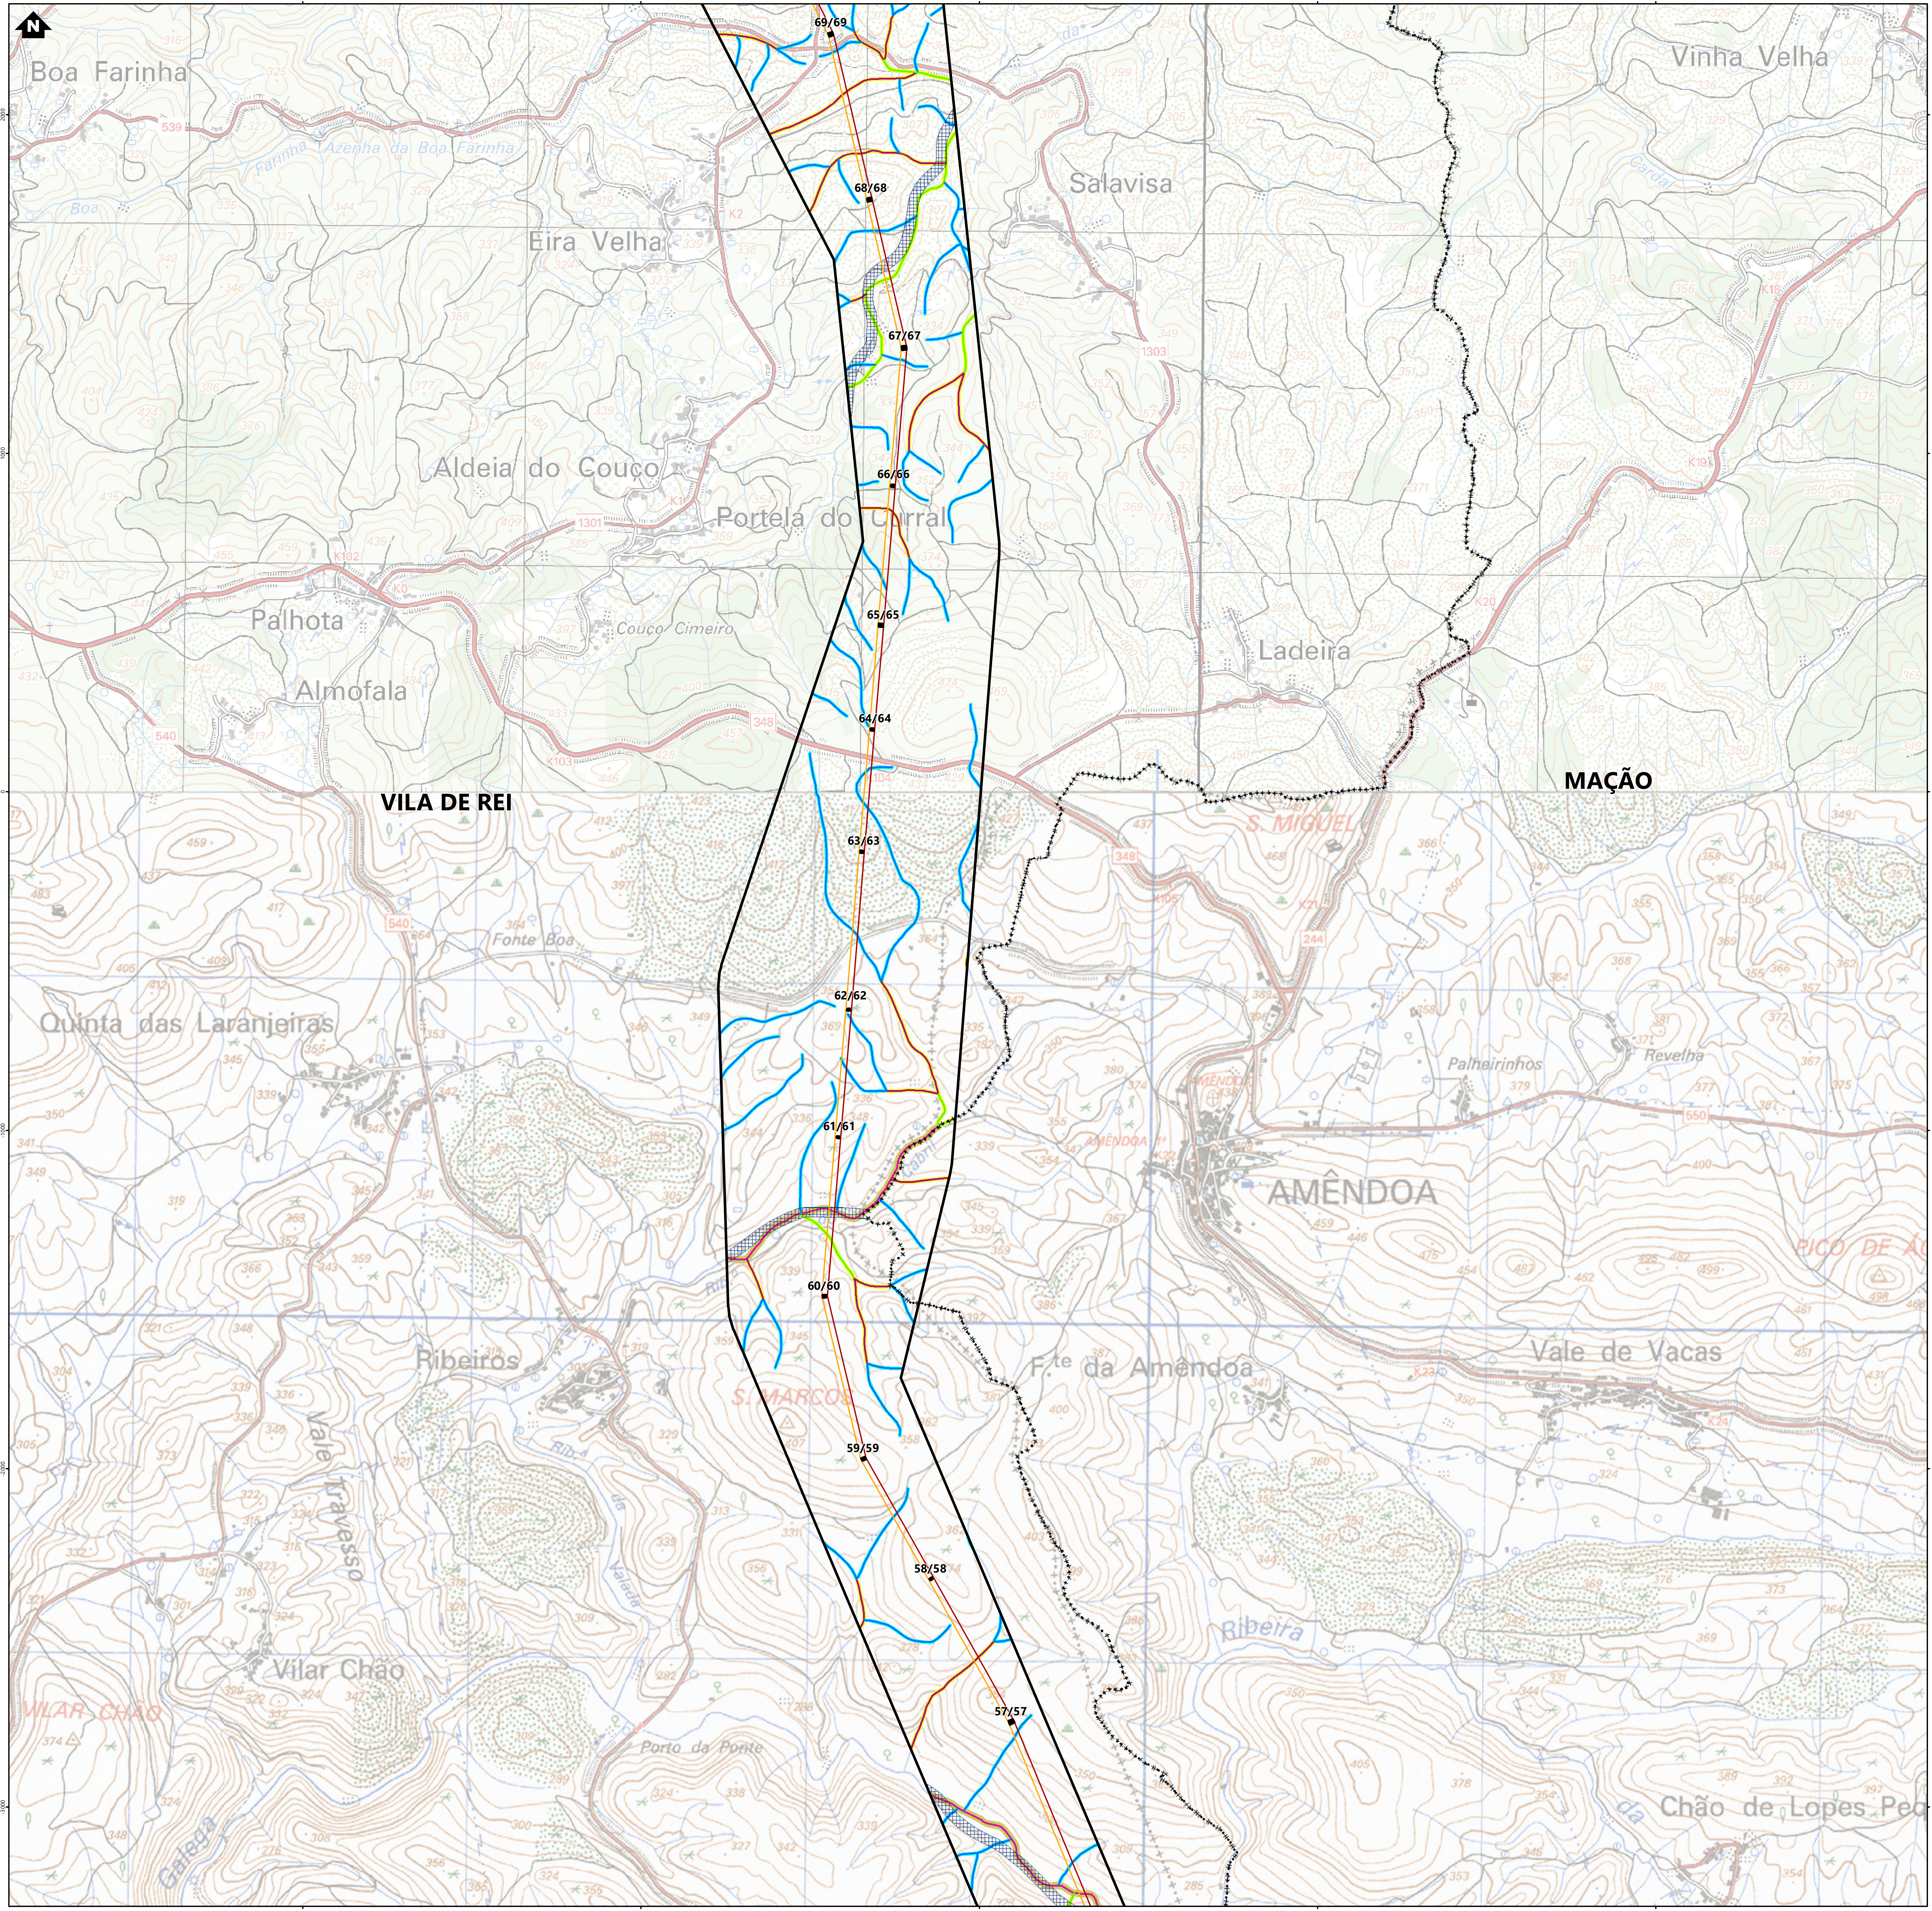

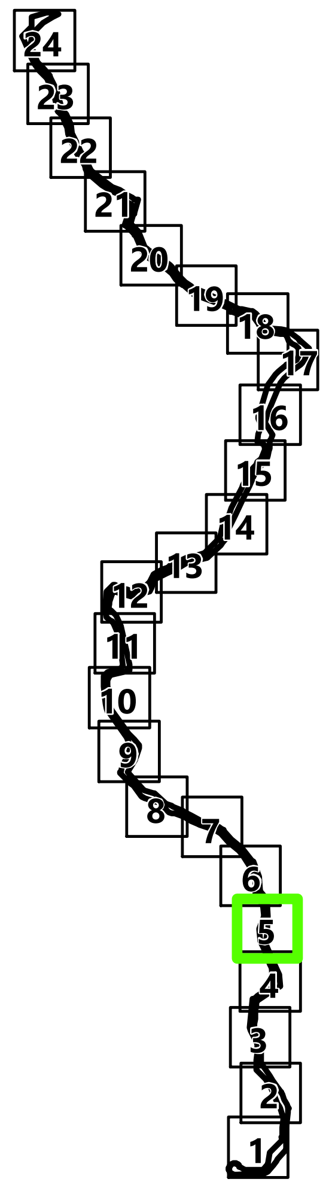

Simbologia

⁘ Concelhos

Projeto em avaliação

Linhas a Construir

- Linha Abrantes - Bodiosa, a 400kV (LABT.BA)
- Linha Abrantes - Paraimo, a 400kV (LABT.PI)

Linhas Existentes a Modificar

- Linha Bodiosa - Paraimo 1, a 400kV (LBA.PI1)
- Linha Penela - Tábua, a 220kV (LPNL.TBA)
- Troços de Linha a desmontar

Apoios

- ■ Área Permanente - Apoios Novos
- ■ Área Permanente - Apoios Existentes (a modificar)
- ● Existentes (a desmontar)
- ● Existentes (a manter)

Elementos complementares

- ☐ Corredor
- ■ Posto de Corte de Abrantes (em licenciamento)
- ■ Posto de Corte do Pego, existente (desmantelamento em licenciamento)

Rede Nacional de Transporte (RNT) - outras linhas

- Linhas, a 400kV
- Linhas, a 220kV
- Linhas, a 150kV

Hidrografia

Linhas de água Carta Militar

- 8ª Ordem
- 7ª Ordem
- 6ª Ordem
- 5ª Ordem
- 4ª Ordem
- 3ª Ordem
- 2ª Ordem
- 1ª Ordem

Faixa de proteção/servidão

- 50m
- 30m
- 10m
- 5m
- 3m

Reserva Ecológica Nacional

▦ Cursos de água e respetivos leitos e margens (10m)

REV	DATA	RESP	DESCRIÇÃO

REVISÃO

CLIENTE
REN

PROJETO
ESTUDO DE IMPACTE AMBIENTAL DA
LINHA DUPLA ABRANTES - ZONA DE ANADIA, A 400KV

green by FUTURE

DESIGNAÇÃO
REDE HIDROGRÁFICA

		ESCALAS	DESENHO Nº	FOLHA	REVISÃO
RESP.	Cristina Reis	1:10000	3A	5/24	
CO-AUTOR	Hugo Faria				
DATA	Julho 2024		FICHEIRO	W24.006-061	

Sistema de Coordenadas: ETRS 1989 Portugal TM06
Divisão Administrativa: DGTerritório - CAOP2024
Base Cartográfica: Carta Militar de Portugal - 1/25000 (Folhas 208, 209, 219, 220, 230, 231, 232, 242
243, 252, 253, 264, 265, 276, 277, 288, 289, 300, 301, 311, 312, 321, 322, 331 e 332), IGEOE

Formato: A1

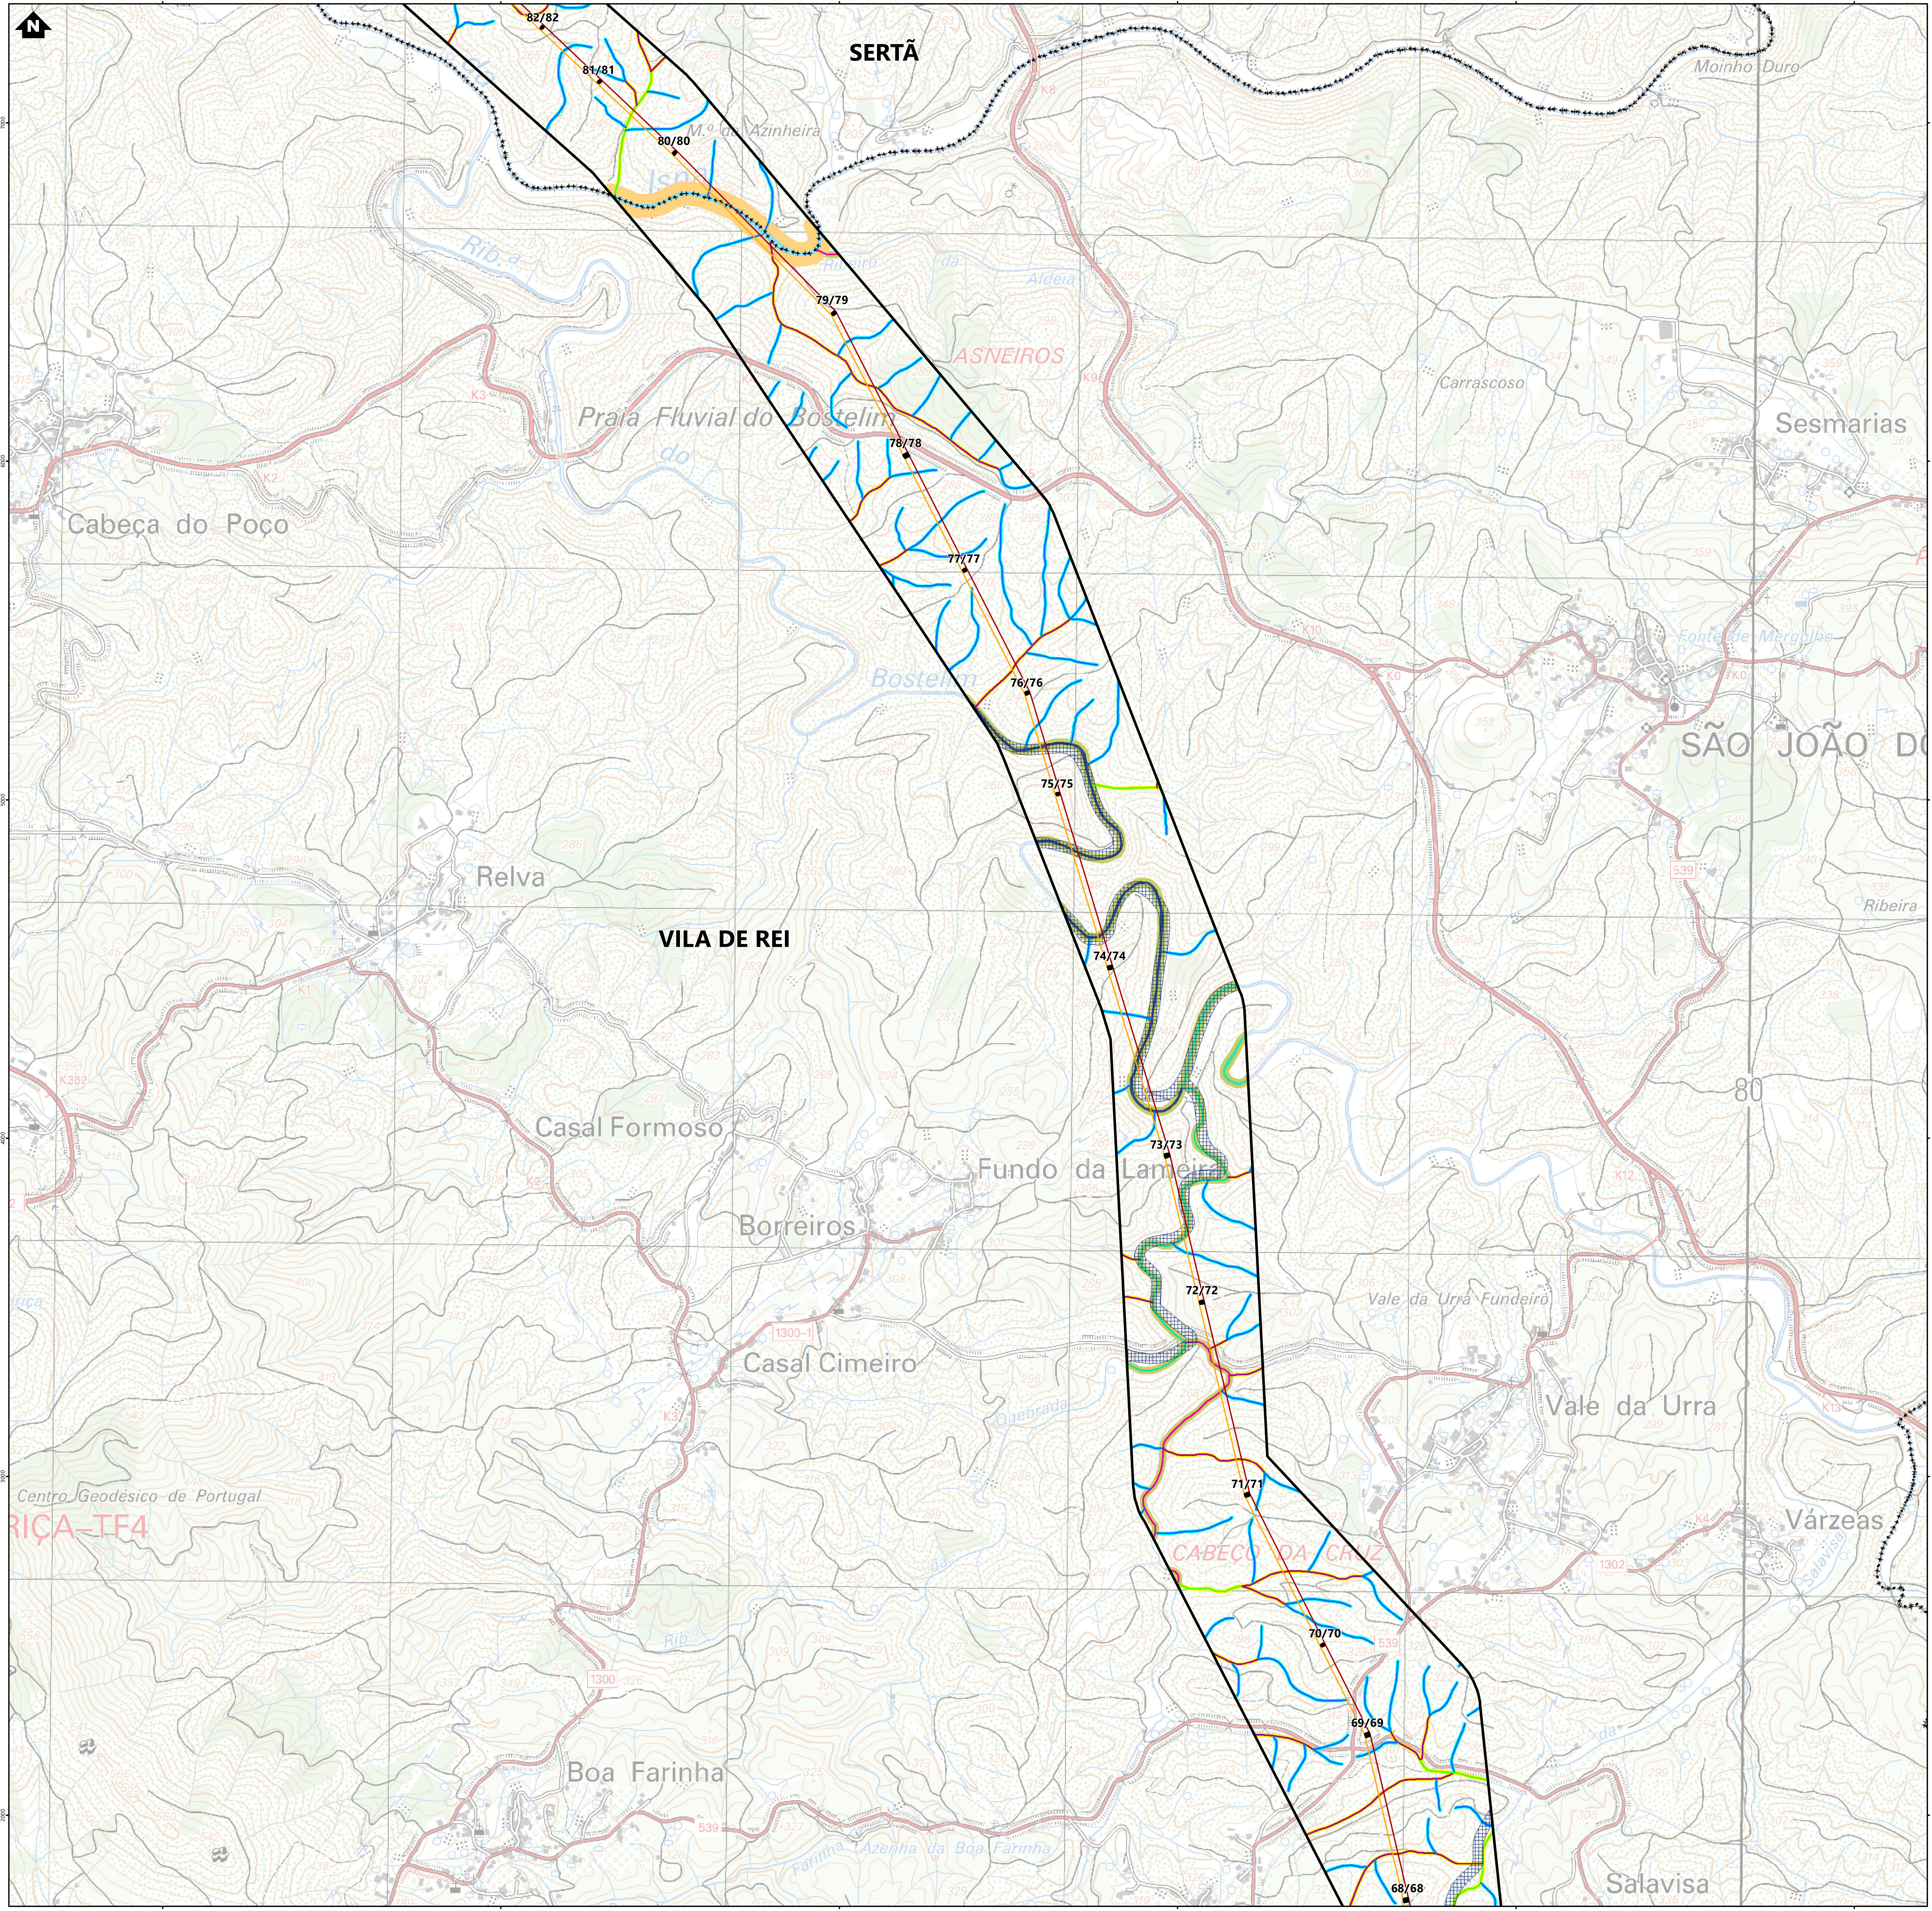

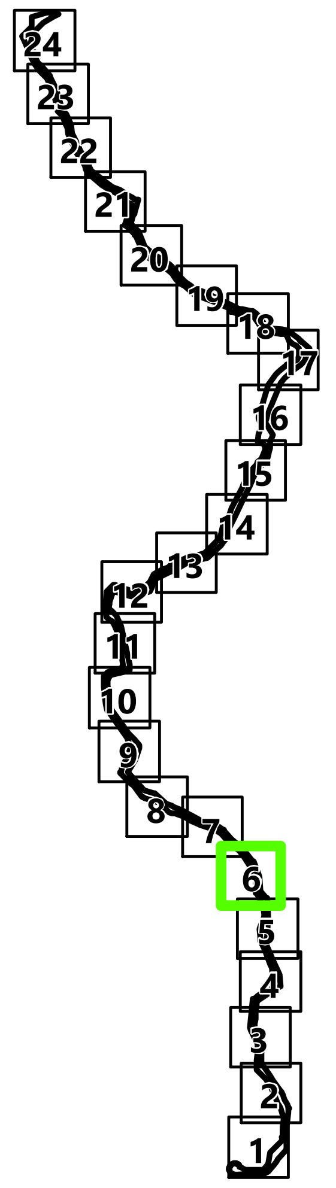

Simbologia

⁘ Concelhos

Projeto em avaliação

Linhas a Construir

- Linha Abrantes - Bodiosa, a 400kV (LABT.BA)
- Linha Abrantes - Paraimo, a 400kV (LABT.PI)

Linhas Existentes a Modificar

- Linha Bodiosa - Paraimo 1, a 400kV (LBA.PI1)
- Linha Penela - Tábua, a 220kV (LPNL.TBA)
- Troços de Linha a desmontar

Apoios

- ■ Área Permanente - Apoios Novos
- ■ Área Permanente - Apoios Existentes (a modificar)
- ● Existentes (a desmontar)
- ● Existentes (a manter)

Elementos complementares

- ☐ Corredor
- ■ Posto de Corte de Abrantes (em licenciamento)
- ■ Posto de Corte do Pego, existente (desmantelamento em licenciamento)

Rede Nacional de Transporte (RNT) - outras linhas

- Linhas, a 400kV
- Linhas, a 220kV
- Linhas, a 150kV

Hidrografia

Linhas de água Carta Militar

- 8ª Ordem
- 7ª Ordem
- 6ª Ordem
- 5ª Ordem
- 4ª Ordem
- 3ª Ordem
- 2ª Ordem
- 1ª Ordem

Faixa de proteção/servidão

- 50m
- 30m
- 10m
- 5m
- 3m

Reserva Ecológica Nacional

▦ Cursos de água e respetivos leitos e margens (10m)

REV	DATA	RESP	DESCRIÇÃO

REVISÃO

CLIENTE

REN

PROJETO

ESTUDO DE IMPACTE AMBIENTAL DA
LINHA DUPLA ABRANTES - ZONA DE ANADIA, A 400KV

green by FUTURE

DESIGNAÇÃO

REDE HIDROGRÁFICA

		ESCALAS	DESENHO Nº	FOLHA	REVISÃO
RESP.	Cristina Reis	1:10000	3A	6/24	
CO-AUTOR	Hugo Faria				
DATA	Julho 2024		FICHEIRO	W24.006-061	

Sistema de Coordenadas: ETRS 1989 Portugal TM06
Divisão Administrativa: DGTerritório - CAOP2024
Base Cartográfica: Carta Militar de Portugal - 1/25000 (Folhas 208, 209, 219, 220, 230, 231, 232, 242
243, 252, 253, 264, 265, 276, 277, 288, 289, 300, 301, 311, 312, 321, 322, 331 e 332), IGEOE

Formato: A1

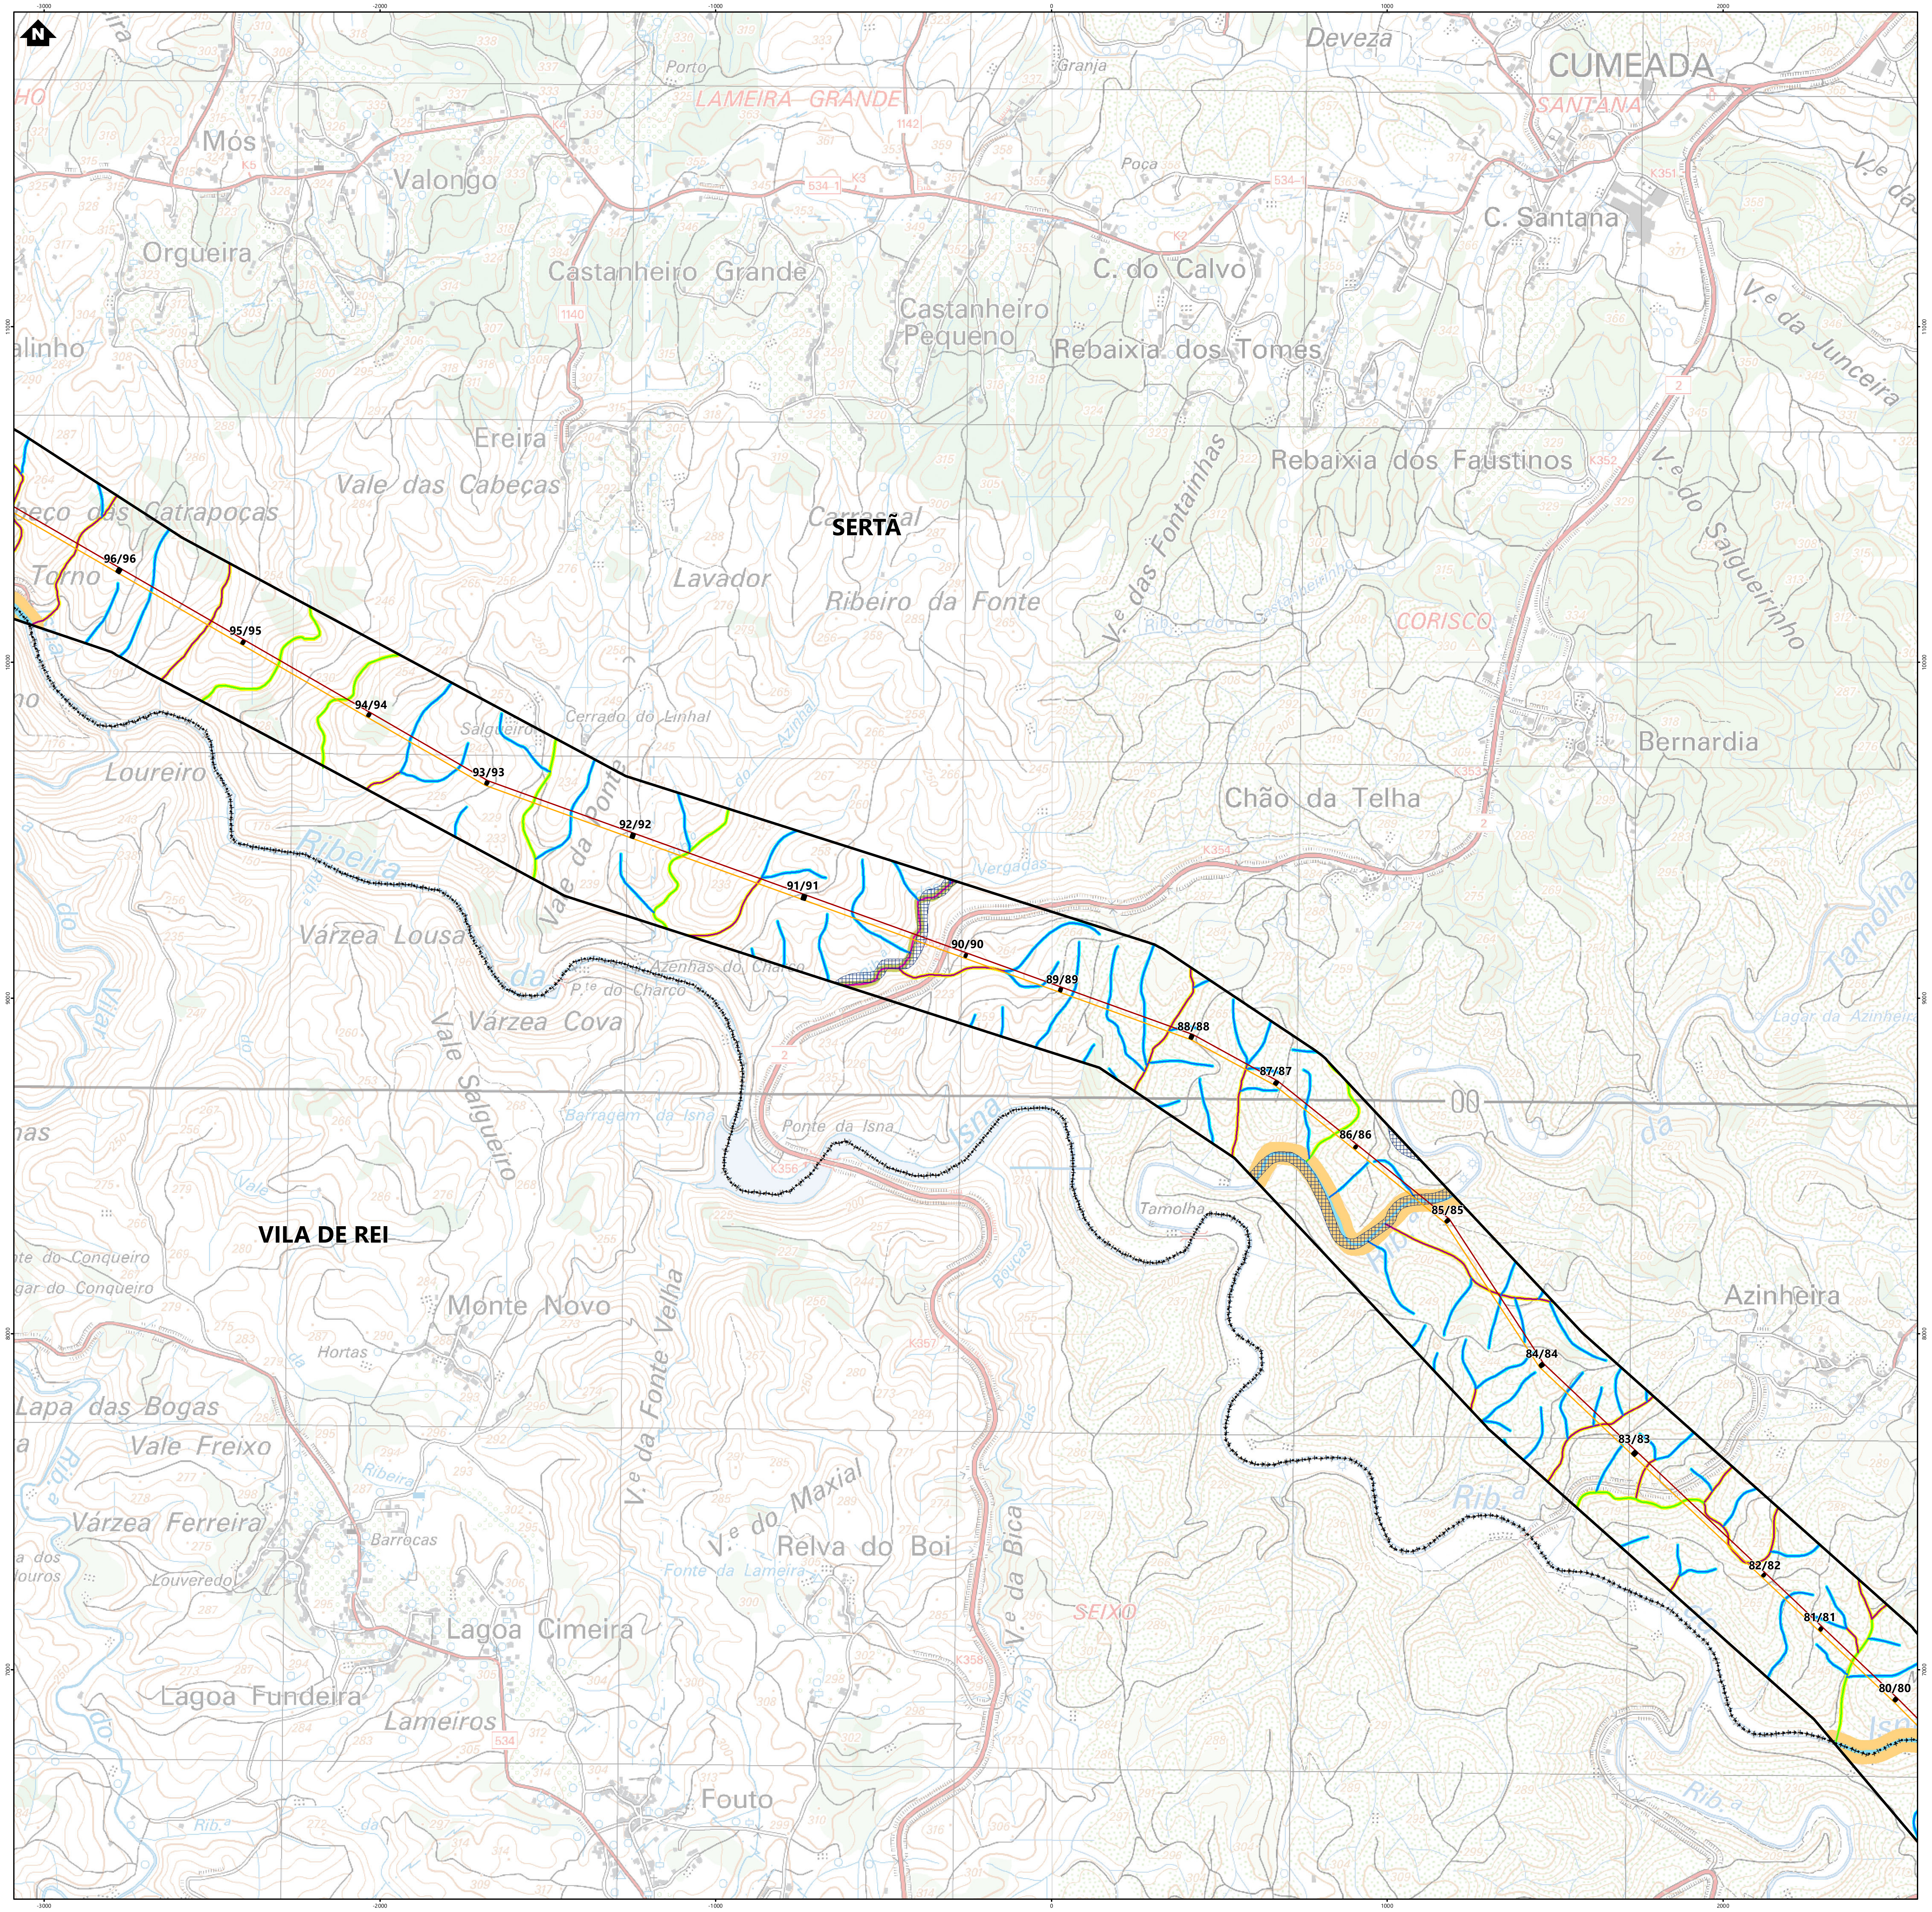

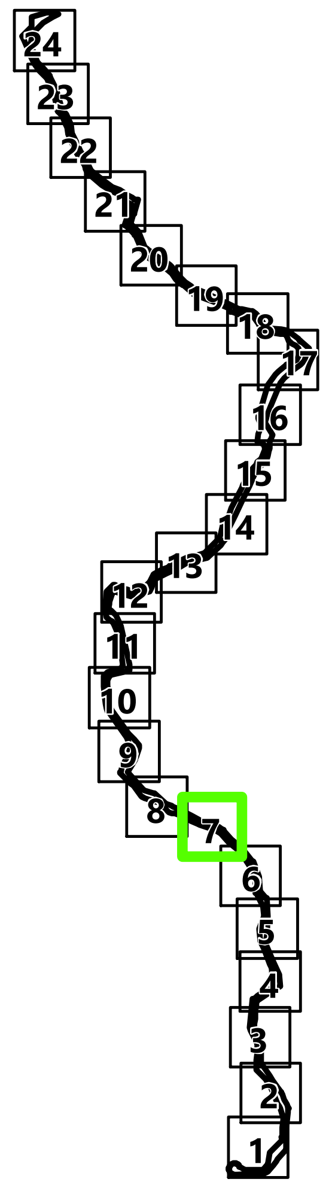

Simbologia

⁘ Concelhos

Projeto em avaliação

Linhas a Construir

- Linha Abrantes - Bodiosa, a 400kV (LABT.BA)
- Linha Abrantes - Paraimo, a 400kV (LABT.PI)

Linhas Existentes a Modificar

- Linha Bodiosa - Paraimo 1, a 400kV (LBA.PI1)
- Linha Penela - Tábua, a 220kV (LPNL.TBA)
- Troços de Linha a desmontar

Apoios

- ■ Área Permanente - Apoios Novos
- ■ Área Permanente - Apoios Existentes (a modificar)
- ● Existentes (a desmontar)
- ● Existentes (a manter)

Elementos complementares

- ▭ Corredor
- ▨ Posto de Corte de Abrantes (em licenciamento)
- ▨ Posto de Corte do Pego, existente (desmantelamento em licenciamento)

Rede Nacional de Transporte (RNT) - outras linhas

- Linhas, a 400kV
- Linhas, a 220kV
- Linhas, a 150kV

Hidrografia

Linhas de água Carta Militar

- 8ª Ordem
- 7ª Ordem
- 6ª Ordem
- 5ª Ordem
- 4ª Ordem
- 3ª Ordem
- 2ª Ordem
- 1ª Ordem

Faixa de proteção/servidão

- 50m
- 30m
- 10m
- 5m
- 3m

Reserva Ecológica Nacional

▦ Cursos de água e respetivos leitos e margens (10m)

REV	DATA	RESP	DESCRIÇÃO

REVISÃO

CLIENTE
REN

PROJETO
ESTUDO DE IMPACTE AMBIENTAL DA
LINHA DUPLA ABRANTES - ZONA DE ANADIA, A 400KV

green by FUTURE

DESIGNAÇÃO
REDE HIDROGRÁFICA

		ESCALAS	DESENHO Nº	FOLHA	REVISÃO
RESP.	Cristina Reis	1:10000	3A	7/24	
CO-AUTOR	Hugo Faria				
DATA	Julho 2024		FICHEIRO	W24.006-061	

Sistema de Coordenadas: ETRS 1989 Portugal TM06
Divisão Administrativa: DGTerritório - CAOP2024
Base Cartográfica: Carta Militar de Portugal - 1/25000 (Folhas 208, 209, 219, 220, 230, 231, 232, 242
243, 252, 253, 264, 265, 276, 277, 288, 289, 300, 301, 311, 312, 321, 322, 331 e 332), IGEOE

Formato: A1

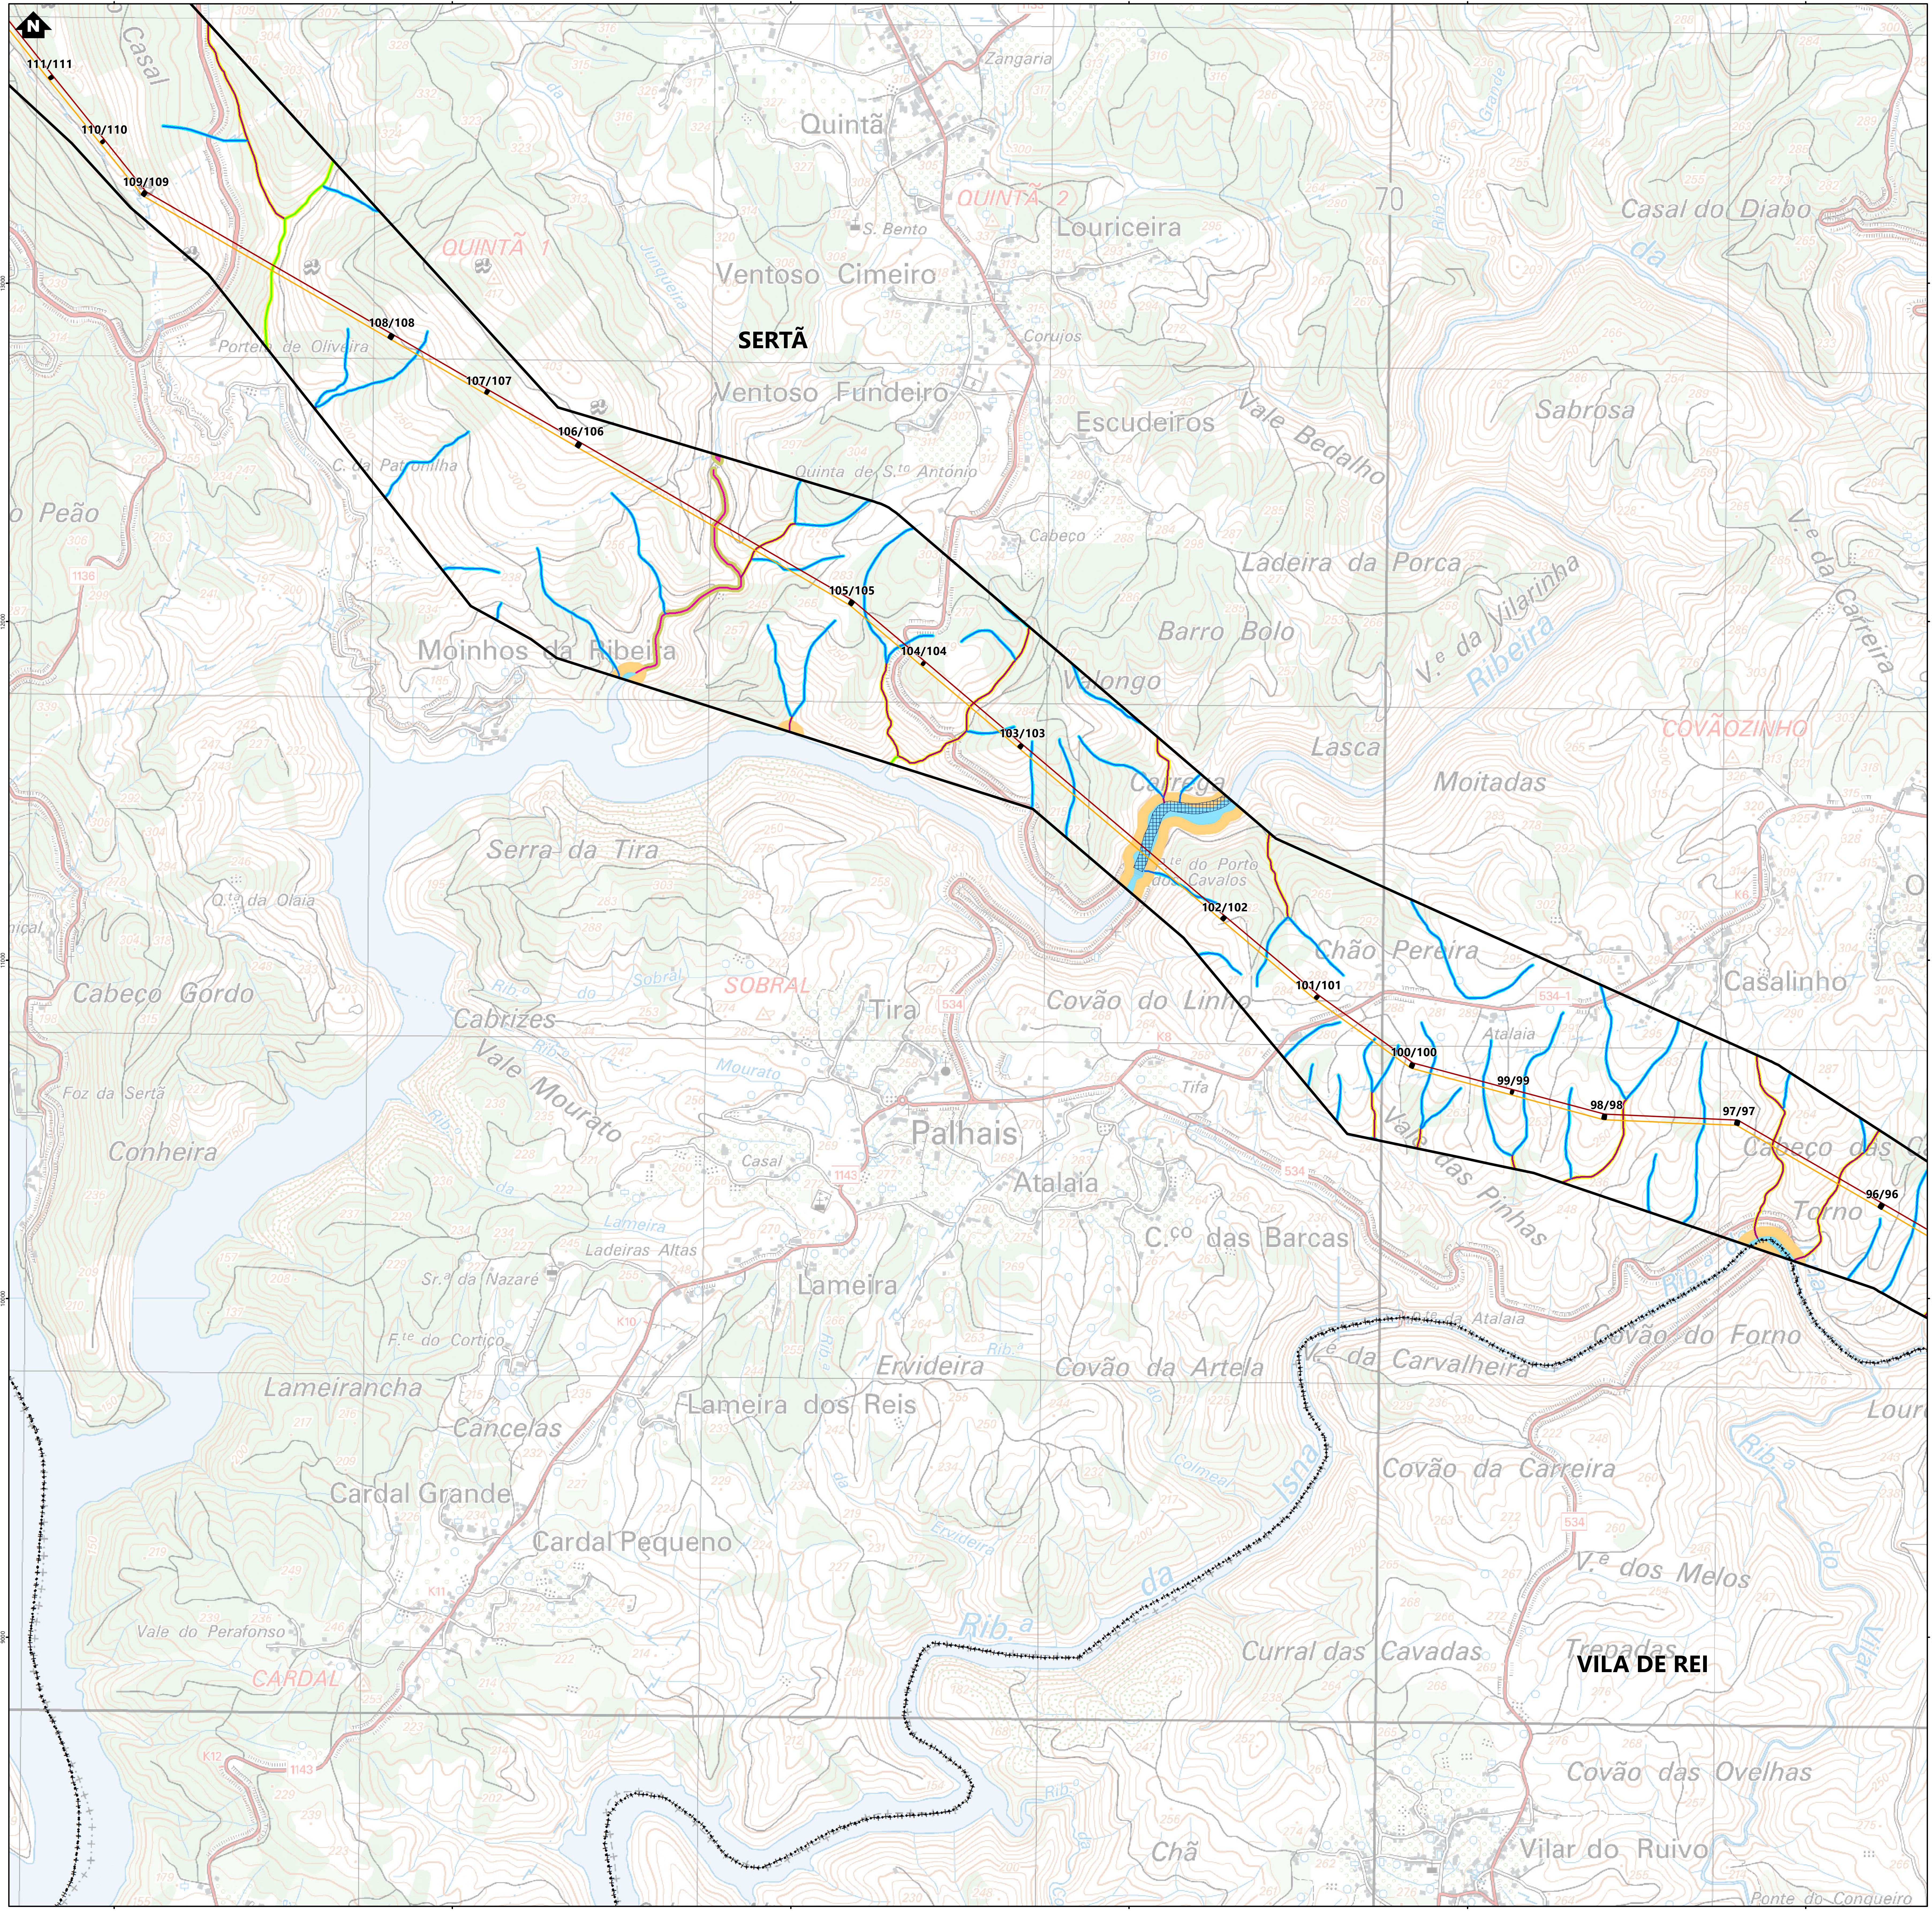

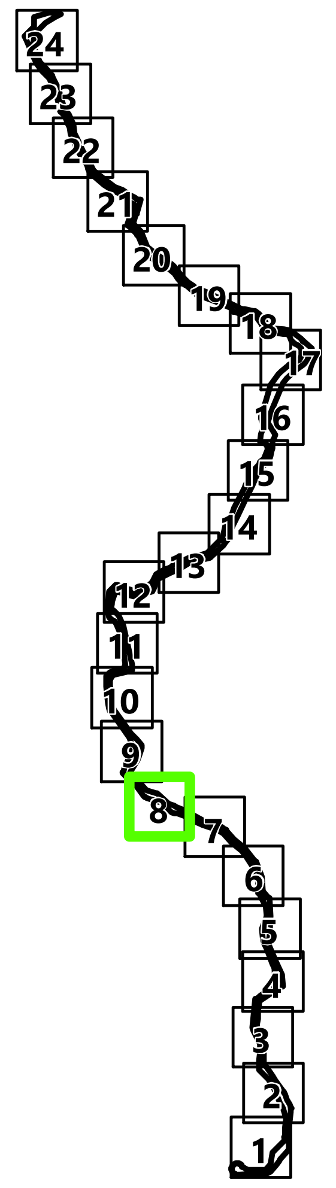

Simbologia

Concelhos

Projeto em avaliação

Linhas a Construir

- Linha Abrantes - Bodiosa, a 400kV (LABT.BA)
- Linha Abrantes - Paraimo, a 400kV (LABT.PI)

Linhas Existentes a Modificar

- Linha Bodiosa - Paraimo 1, a 400kV (LBA.PI1)
- Linha Penela - Tábua, a 220kV (LPNL.TBA)
- Troços de Linha a desmontar

Apoios

- ■ Área Permanente - Apoios Novos
- ■ Área Permanente - Apoios Existentes (a modificar)
- ● Existentes (a desmontar)
- ● Existentes (a manter)

Elementos complementares

- ☐ Corredor
- Posto de Corte de Abrantes (em licenciamento)
- Posto de Corte do Pego, existente (desmantelamento em licenciamento)

Rede Nacional de Transporte (RNT) - outras linhas

- Linhas, a 400kV
- Linhas, a 220kV
- Linhas, a 150kV

Hidrografia

Linhas de água Carta Militar

- 8ª Ordem
- 7ª Ordem
- 6ª Ordem
- 5ª Ordem
- 4ª Ordem
- 3ª Ordem
- 2ª Ordem
- 1ª Ordem

Faixa de proteção/servidão

- 50m
- 30m
- 10m
- 5m
- 3m

Reserva Ecológica Nacional

- ▦ Cursos de água e respetivos leitos e margens (10m)

REV	DATA	RESP	DESCRIÇÃO

REVISÃO

CLIENTE
REN

PROJETO
ESTUDO DE IMPACTE AMBIENTAL DA
LINHA DUPLA ABRANTES - ZONA DE ANADIA, A 400KV

Green by FUTURE

DESIGNAÇÃO
REDE HIDROGRÁFICA

		ESCALAS	DESENHO Nº	FOLHA	REVISÃO
RESP.	Cristina Reis	1:10000	3A	8/24	
CO-AUTOR	Hugo Faria				
DATA	Julho 2024		FICHEIRO	W24.006-061	

Sistema de Coordenadas: ETRS 1989 Portugal TM06
Divisão Administrativa: DGTerritório - CAOP2024
Base Cartográfica: Carta Militar de Portugal - 1/25000 (Folhas 208, 209, 219, 220, 230, 231, 232, 242
243, 252, 253, 264, 265, 276, 277, 288, 289, 300, 301, 311, 312, 321, 322, 331 e 332), IGEOE

Formato: A1

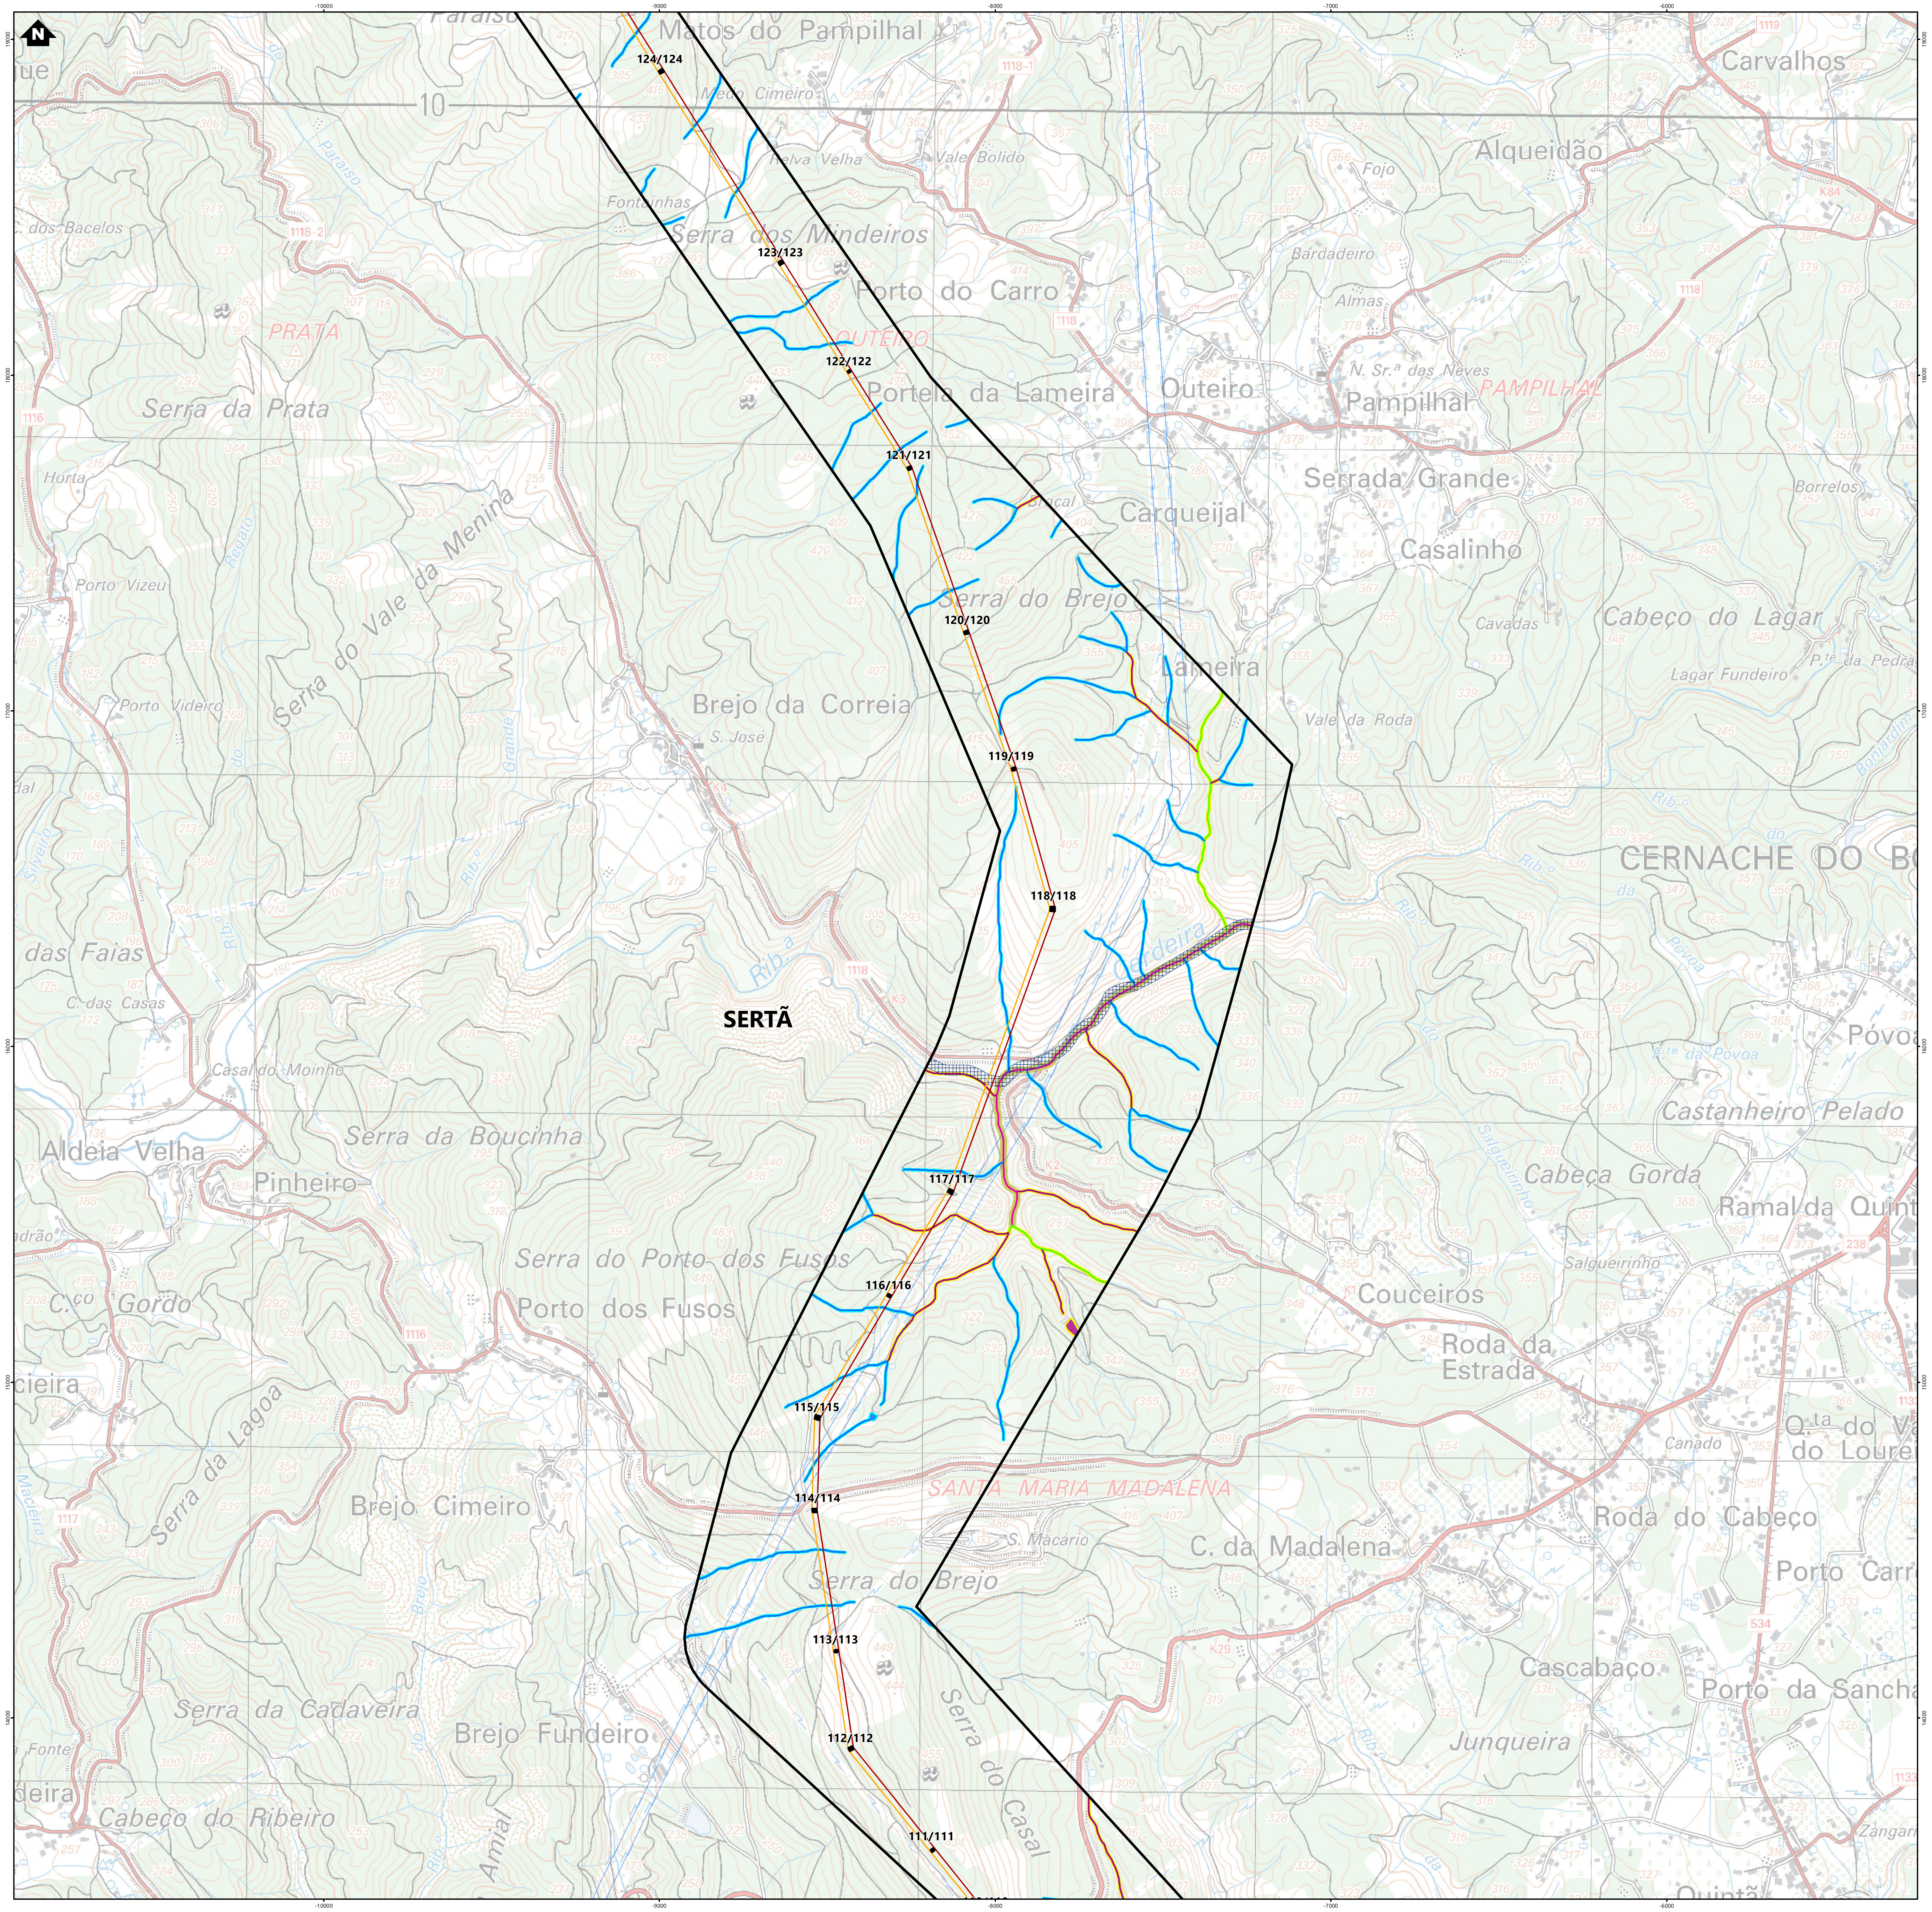

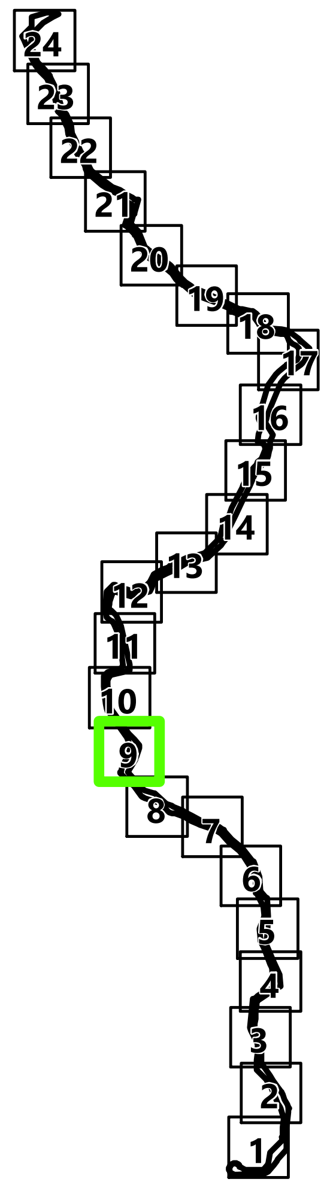

Simbologia

⁘ Concelhos

Projeto em avaliação

Linhas a Construir

- ▬ Linha Abrantes - Bodiosa, a 400kV (LABT.BA)
- ▬ Linha Abrantes - Paraimo, a 400kV (LABT.PI)

Linhas Existentes a Modificar

- ▬ Linha Bodiosa - Paraimo 1, a 400kV (LBA.PI1)
- ▬ Linha Penela - Tábua, a 220kV (LPNL.TBA)
- ╌ Troços de Linha a desmontar

Apoios

- ■ Área Permanente - Apoios Novos
- ■ Área Permanente - Apoios Existentes (a modificar)
- ● Existentes (a desmontar)
- ● Existentes (a manter)

Elementos complementares

- ▭ Corredor
- ■ Posto de Corte de Abrantes (em licenciamento)
- ■ Posto de Corte do Pego, existente (desmantelamento em licenciamento)

Rede Nacional de Transporte (RNT) - outras linhas

- ▬ Linhas, a 400kV
- ▬ Linhas, a 220kV
- ▬ Linhas, a 150kV

Hidrografia

Linhas de água Carta Militar

- ▬ 8ª Ordem
- ▬ 7ª Ordem
- ▬ 6ª Ordem
- ▬ 5ª Ordem
- ▬ 4ª Ordem
- ▬ 3ª Ordem
- ▬ 2ª Ordem
- ▬ 1ª Ordem

Faixa de proteção/servidão

- ■ 50m
- ■ 30m
- ■ 10m
- ■ 5m
- ■ 3m

Reserva Ecológica Nacional

- ▦ Cursos de água e respetivos leitos e margens (10m)

REV	DATA	RESP	DESCRIÇÃO

REVISÃO

CLIENTE
REN

PROJETO
ESTUDO DE IMPACTE AMBIENTAL DA
LINHA DUPLA ABRANTES - ZONA DE ANADIA, A 400KV

Green by FUTURE

DESIGNAÇÃO
REDE HIDROGRÁFICA

		ESCALAS	DESENHO Nº	FOLHA	REVISÃO
RESP.	Cristina Reis	1:10000	3A	9/24	
CO-AUTOR	Hugo Faria				
DATA	Julho 2024		FICHEIRO	W24.006-061	

Sistema de Coordenadas: ETRS 1989 Portugal TM06
Divisão Administrativa: DGTerritório - CAOP2024
Base Cartográfica: Carta Militar de Portugal - 1/25000 (Folhas 208, 209, 219, 220, 230, 231, 232, 242
243, 252, 253, 264, 265, 276, 277, 288, 289, 300, 301, 311, 312, 321, 322, 331 e 332), IGEOE

Formato: A1

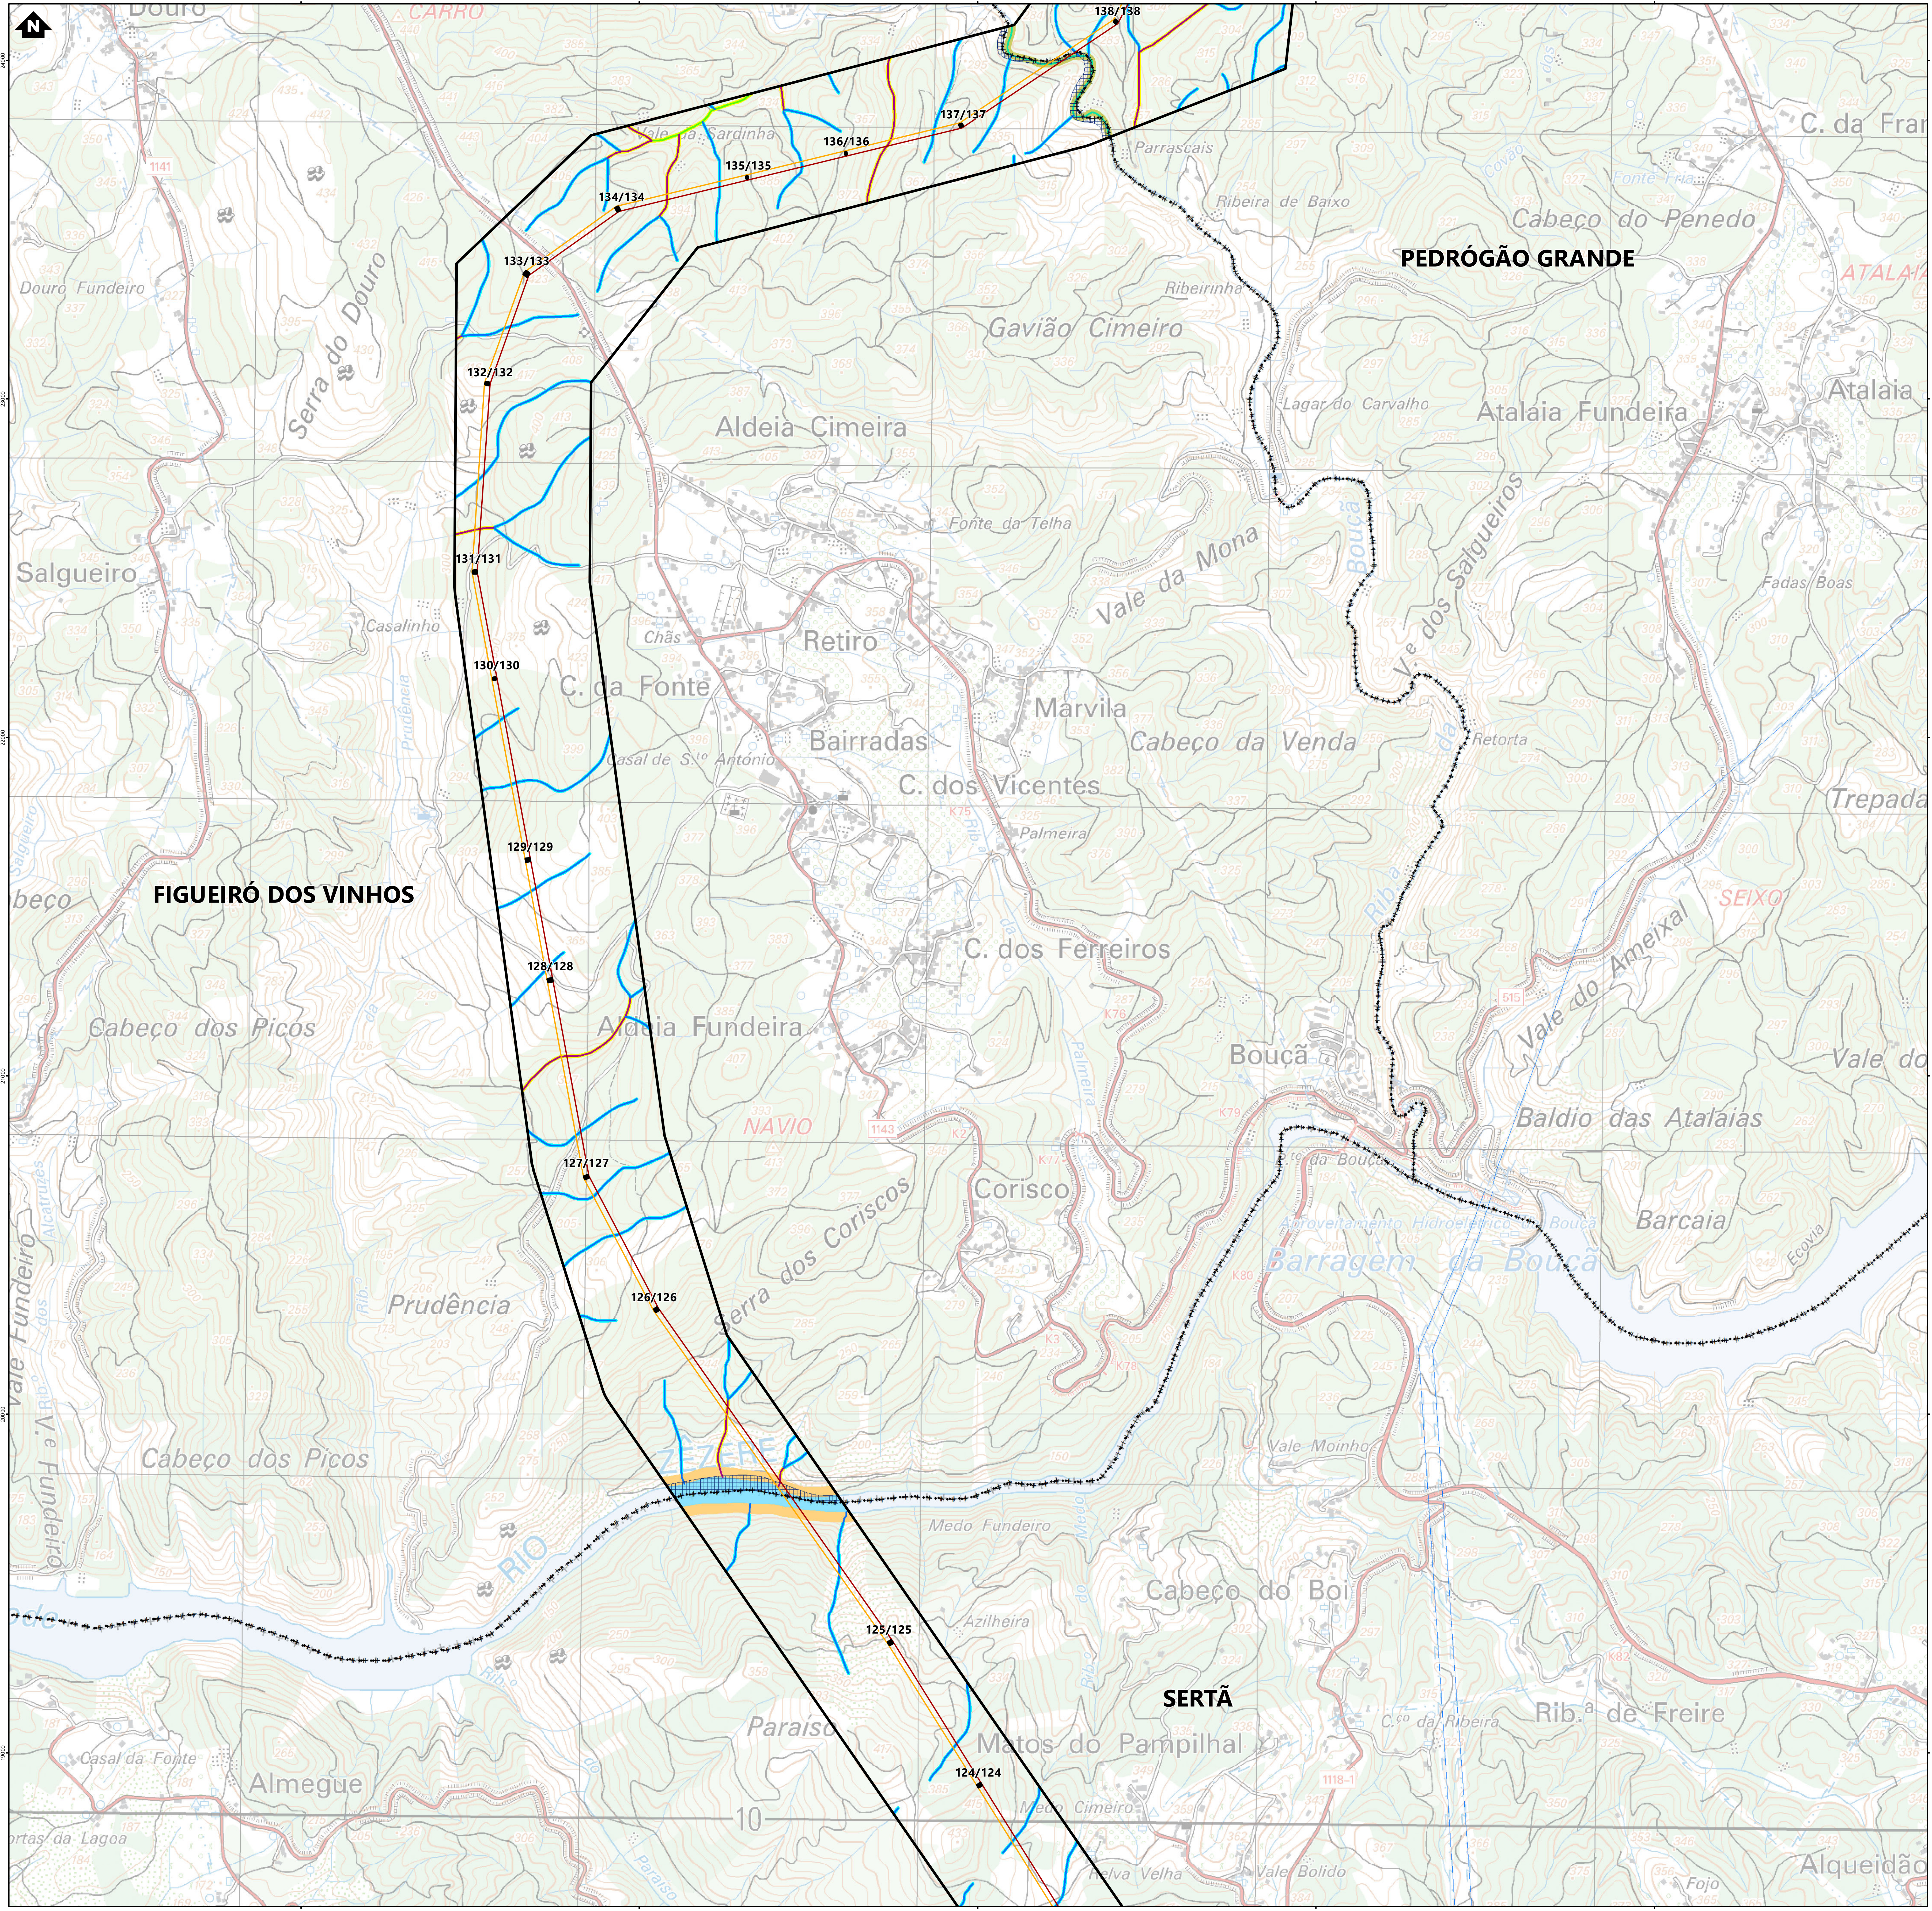

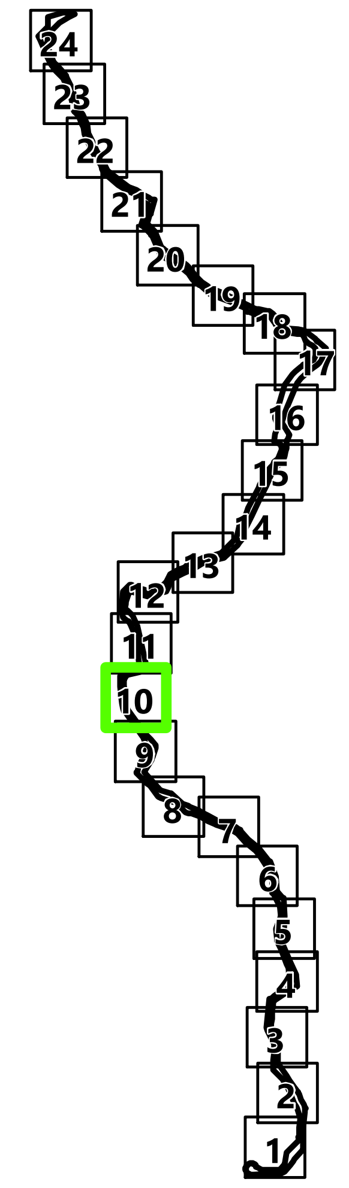

Simbologia

⁛ Concelhos

Projeto em avaliação

Linhas a Construir

- Linha Abrantes - Bodiosa, a 400kV (LABT.BA)
- Linha Abrantes - Paraimo, a 400kV (LABT.PI)

Linhas Existentes a Modificar

- Linha Bodiosa - Paraimo 1, a 400kV (LBA.PI1)
- Linha Penela - Tábua, a 220kV (LPNL.TBA)
- Troços de Linha a desmontar

Apoios

- ■ Área Permanente - Apoios Novos
- ■ Área Permanente - Apoios Existentes (a modificar)
- ● Existentes (a desmontar)
- ● Existentes (a manter)

Elementos complementares

- ☐ Corredor
- ▨ Posto de Corte de Abrantes (em licenciamento)
- ▨ Posto de Corte do Pego, existente (desmantelamento em licenciamento)

Rede Nacional de Transporte (RNT) - outras linhas

- Linhas, a 400kV
- Linhas, a 220kV
- Linhas, a 150kV

Hidrografia

Linhas de água Carta Militar

- 8ª Ordem
- 7ª Ordem
- 6ª Ordem
- 5ª Ordem
- 4ª Ordem
- 3ª Ordem
- 2ª Ordem
- 1ª Ordem

Faixa de proteção/servidão

- 50m
- 30m
- 10m
- 5m
- 3m

Reserva Ecológica Nacional

▦ Cursos de água e respetivos leitos e margens (10m)

REV	DATA	RESP	DESCRIÇÃO

REVISÃO

CLIENTE

REN

PROJETO

ESTUDO DE IMPACTE AMBIENTAL DA
LINHA DUPLA ABRANTES - ZONA DE ANADIA, A 400KV

green by FUTURE

DESIGNAÇÃO

REDE HIDROGRÁFICA

RESP.	Cristina Reis	ESCALAS	DESENHO Nº	FOLHA	REVISÃO
CO-AUTOR	Hugo Faria	1:10000	3A	10/24	
DATA	Julho 2024		FICHEIRO	W24.006-061	

Sistema de Coordenadas: ETRS 1989 Portugal TM06
Divisão Administrativa: DGTerritório - CAOP2024
Base Cartográfica: Carta Militar de Portugal - 1/25000 (Folhas 208, 209, 219, 220, 230, 231, 232, 242
243, 252, 253, 264, 265, 276, 277, 288, 289, 300, 301, 311, 312, 321, 322, 331 e 332), IGEOE

Formato: A1

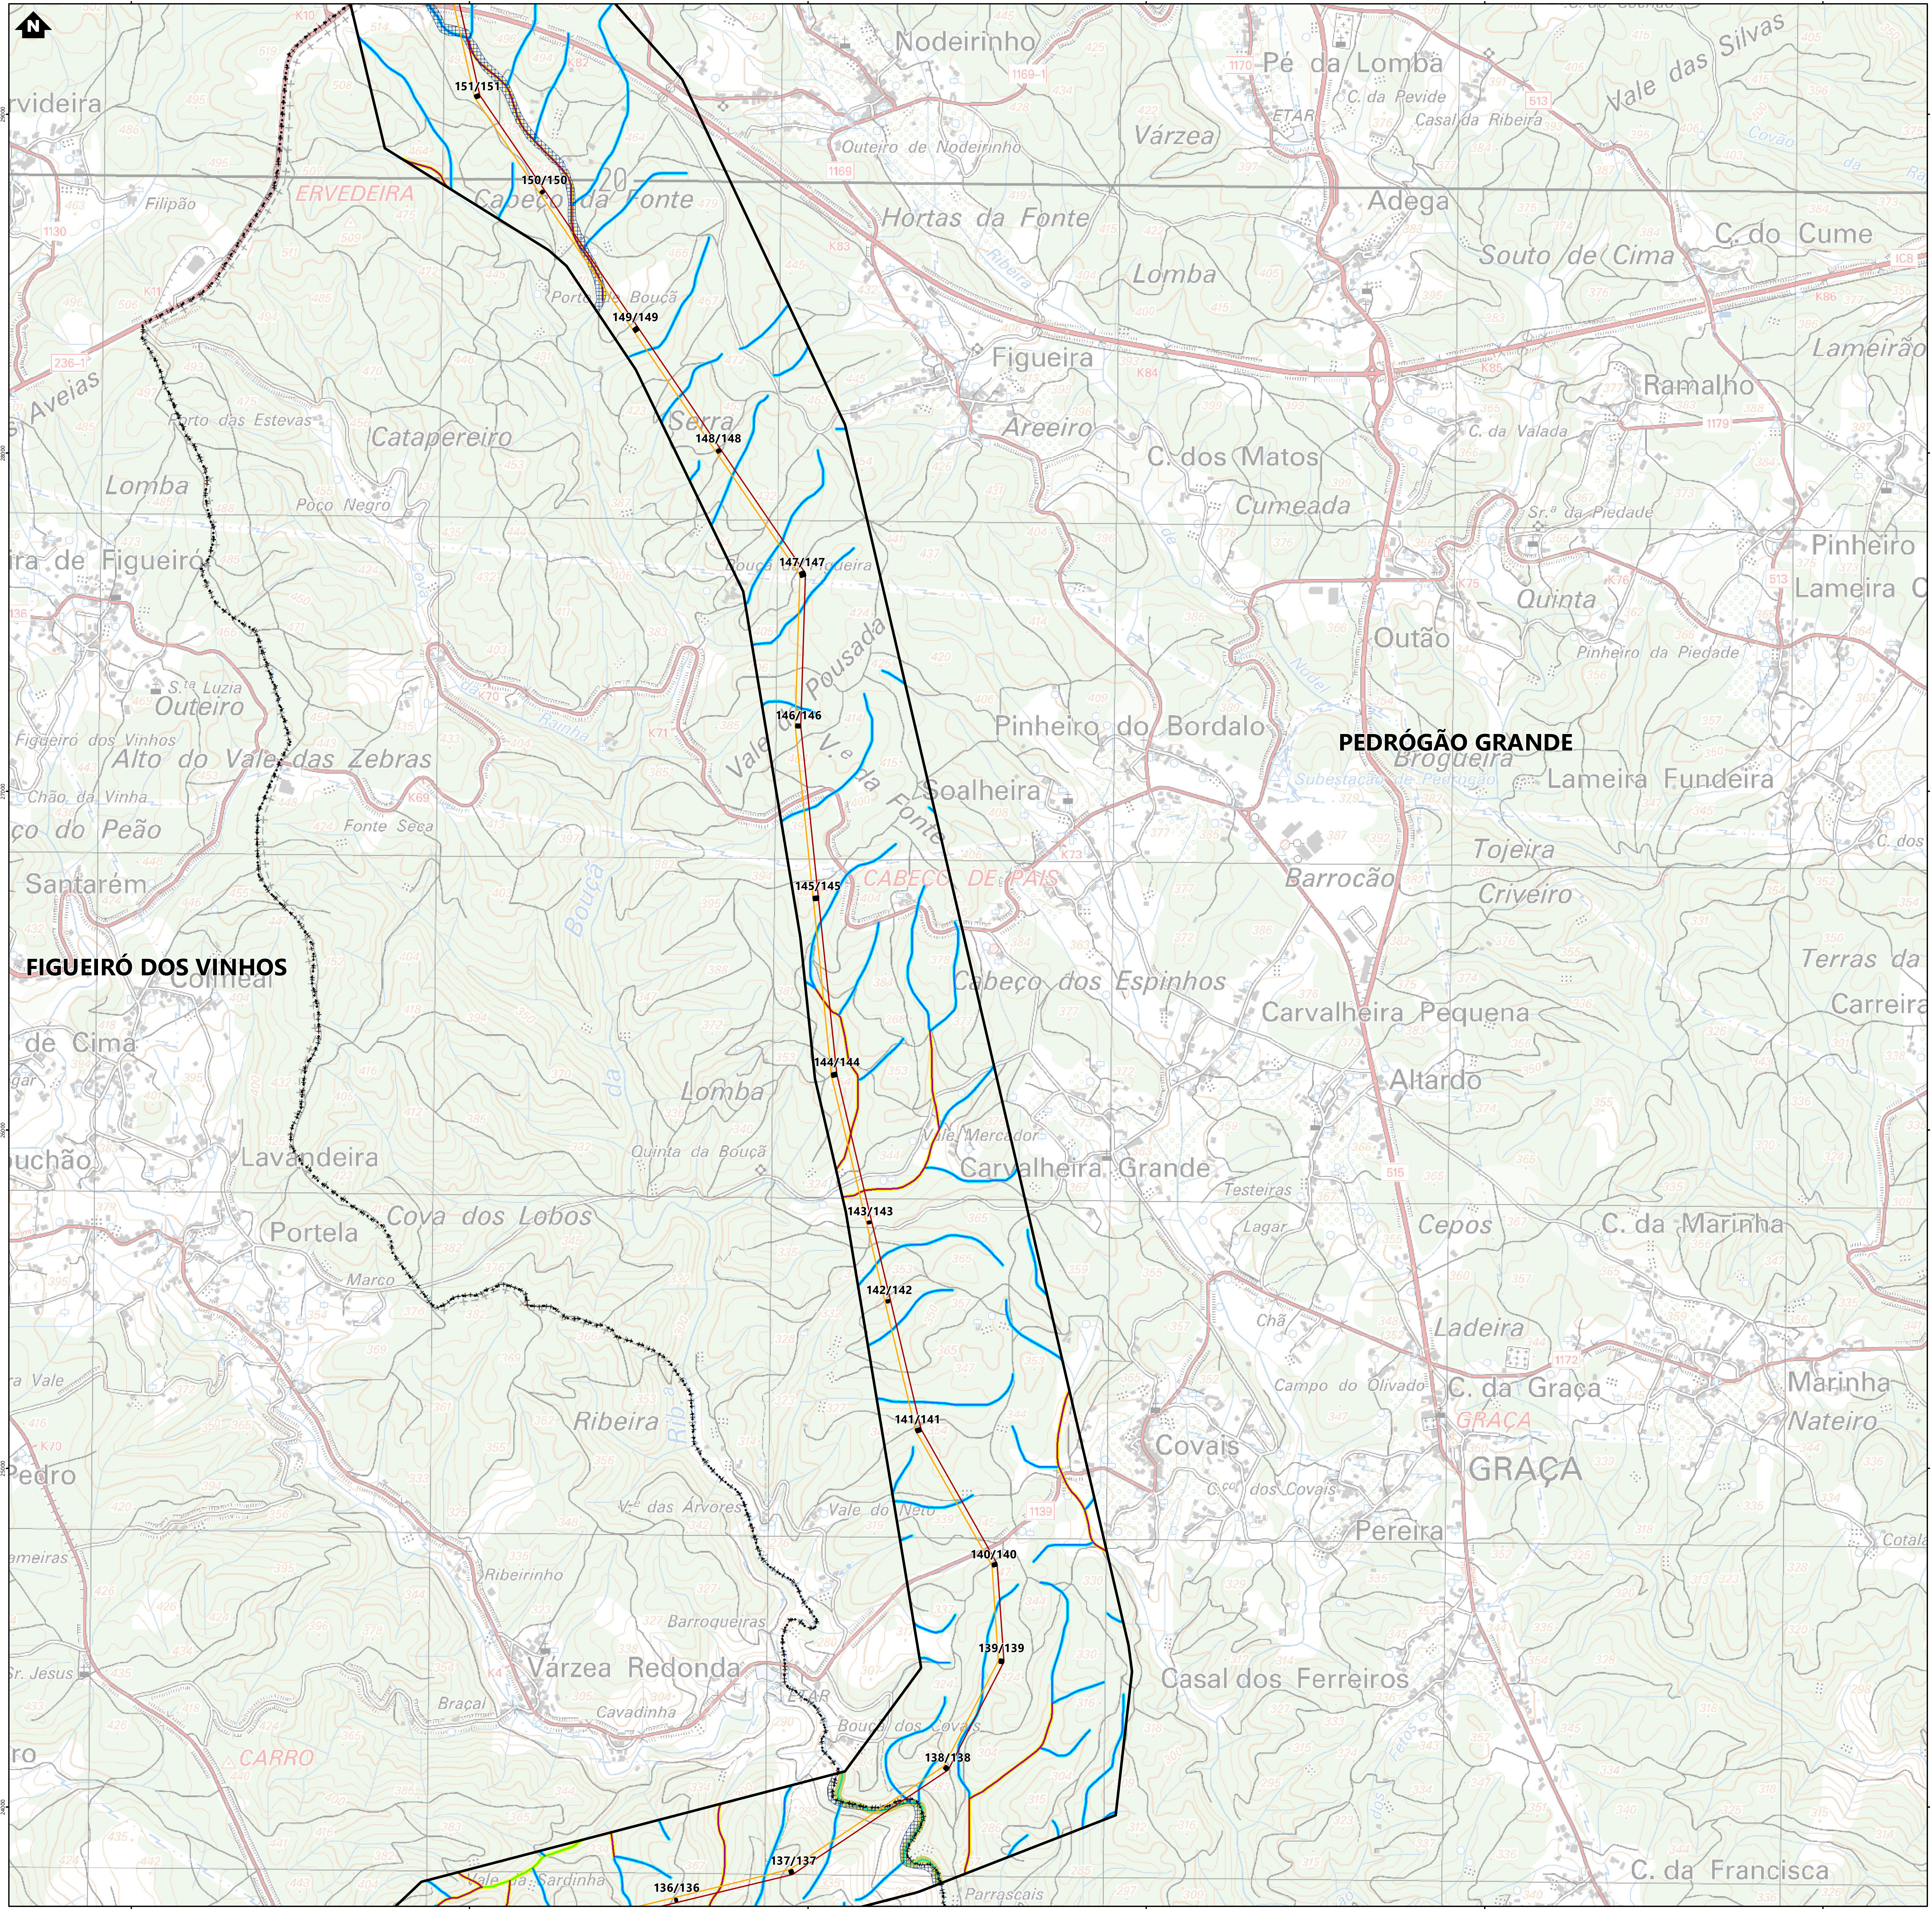

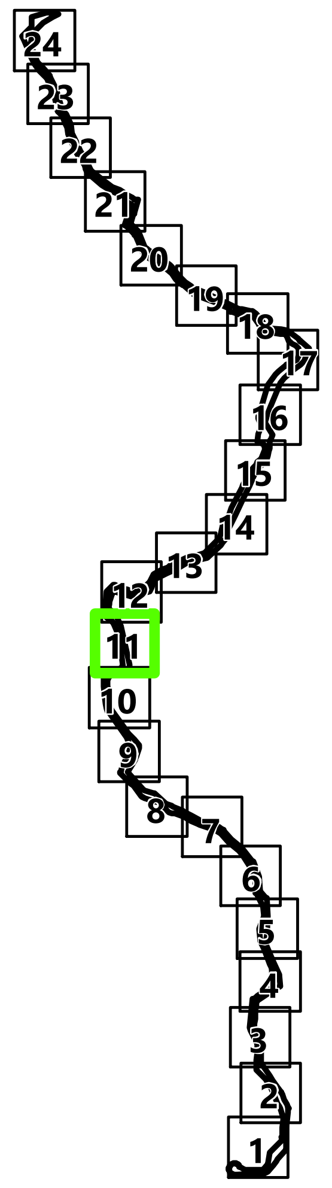

Simbologia

⁘ Concelhos

Projeto em avaliação

Linhas a Construir

- Linha Abrantes - Bodiosa, a 400kV (LABT.BA)
- Linha Abrantes - Paraimo, a 400kV (LABT.PI)

Linhas Existentes a Modificar

- Linha Bodiosa - Paraimo 1, a 400kV (LBA.PI1)
- Linha Penela - Tábua, a 220kV (LPNL.TBA)
- Troços de Linha a desmontar

Apoios

- ■ Área Permanente - Apoios Novos
- ■ Área Permanente - Apoios Existentes (a modificar)
- ● Existentes (a desmontar)
- ● Existentes (a manter)

Elementos complementares

- ☐ Corredor
- Posto de Corte de Abrantes (em licenciamento)
- Posto de Corte do Pego, existente (desmantelamento em licenciamento)

Rede Nacional de Transporte (RNT) - outras linhas

- Linhas, a 400kV
- Linhas, a 220kV
- Linhas, a 150kV

Hidrografia

Linhas de água Carta Militar

- 8ª Ordem
- 7ª Ordem
- 6ª Ordem
- 5ª Ordem
- 4ª Ordem
- 3ª Ordem
- 2ª Ordem
- 1ª Ordem

Faixa de proteção/servidão

- 50m
- 30m
- 10m
- 5m
- 3m

Reserva Ecológica Nacional

- ▦ Cursos de água e respetivos leitos e margens (10m)

REV	DATA	RESP	DESCRIÇÃO

REVISÃO

CLIENTE
REN

PROJETO
ESTUDO DE IMPACTE AMBIENTAL DA
LINHA DUPLA ABRANTES - ZONA DE ANADIA, A 400KV

Green by FUTURE

DESIGNAÇÃO
REDE HIDROGRÁFICA

RESP.	Cristina Reis	ESCALAS	DESENHO Nº	FOLHA	REVISÃO
CO-AUTOR	Hugo Faria	1:10000	3A	11/24	
DATA	Julho 2024		FICHEIRO	W24.006-061	

Sistema de Coordenadas: ETRS 1989 Portugal TM06
Divisão Administrativa: DGTerritório - CAOP2024
Base Cartográfica: Carta Militar de Portugal - 1/25000 (Folhas 208, 209, 219, 220, 230, 231, 232, 242
243, 252, 253, 264, 265, 276, 277, 288, 289, 300, 301, 311, 312, 321, 322, 331 e 332), IGEOE

Formato: A1

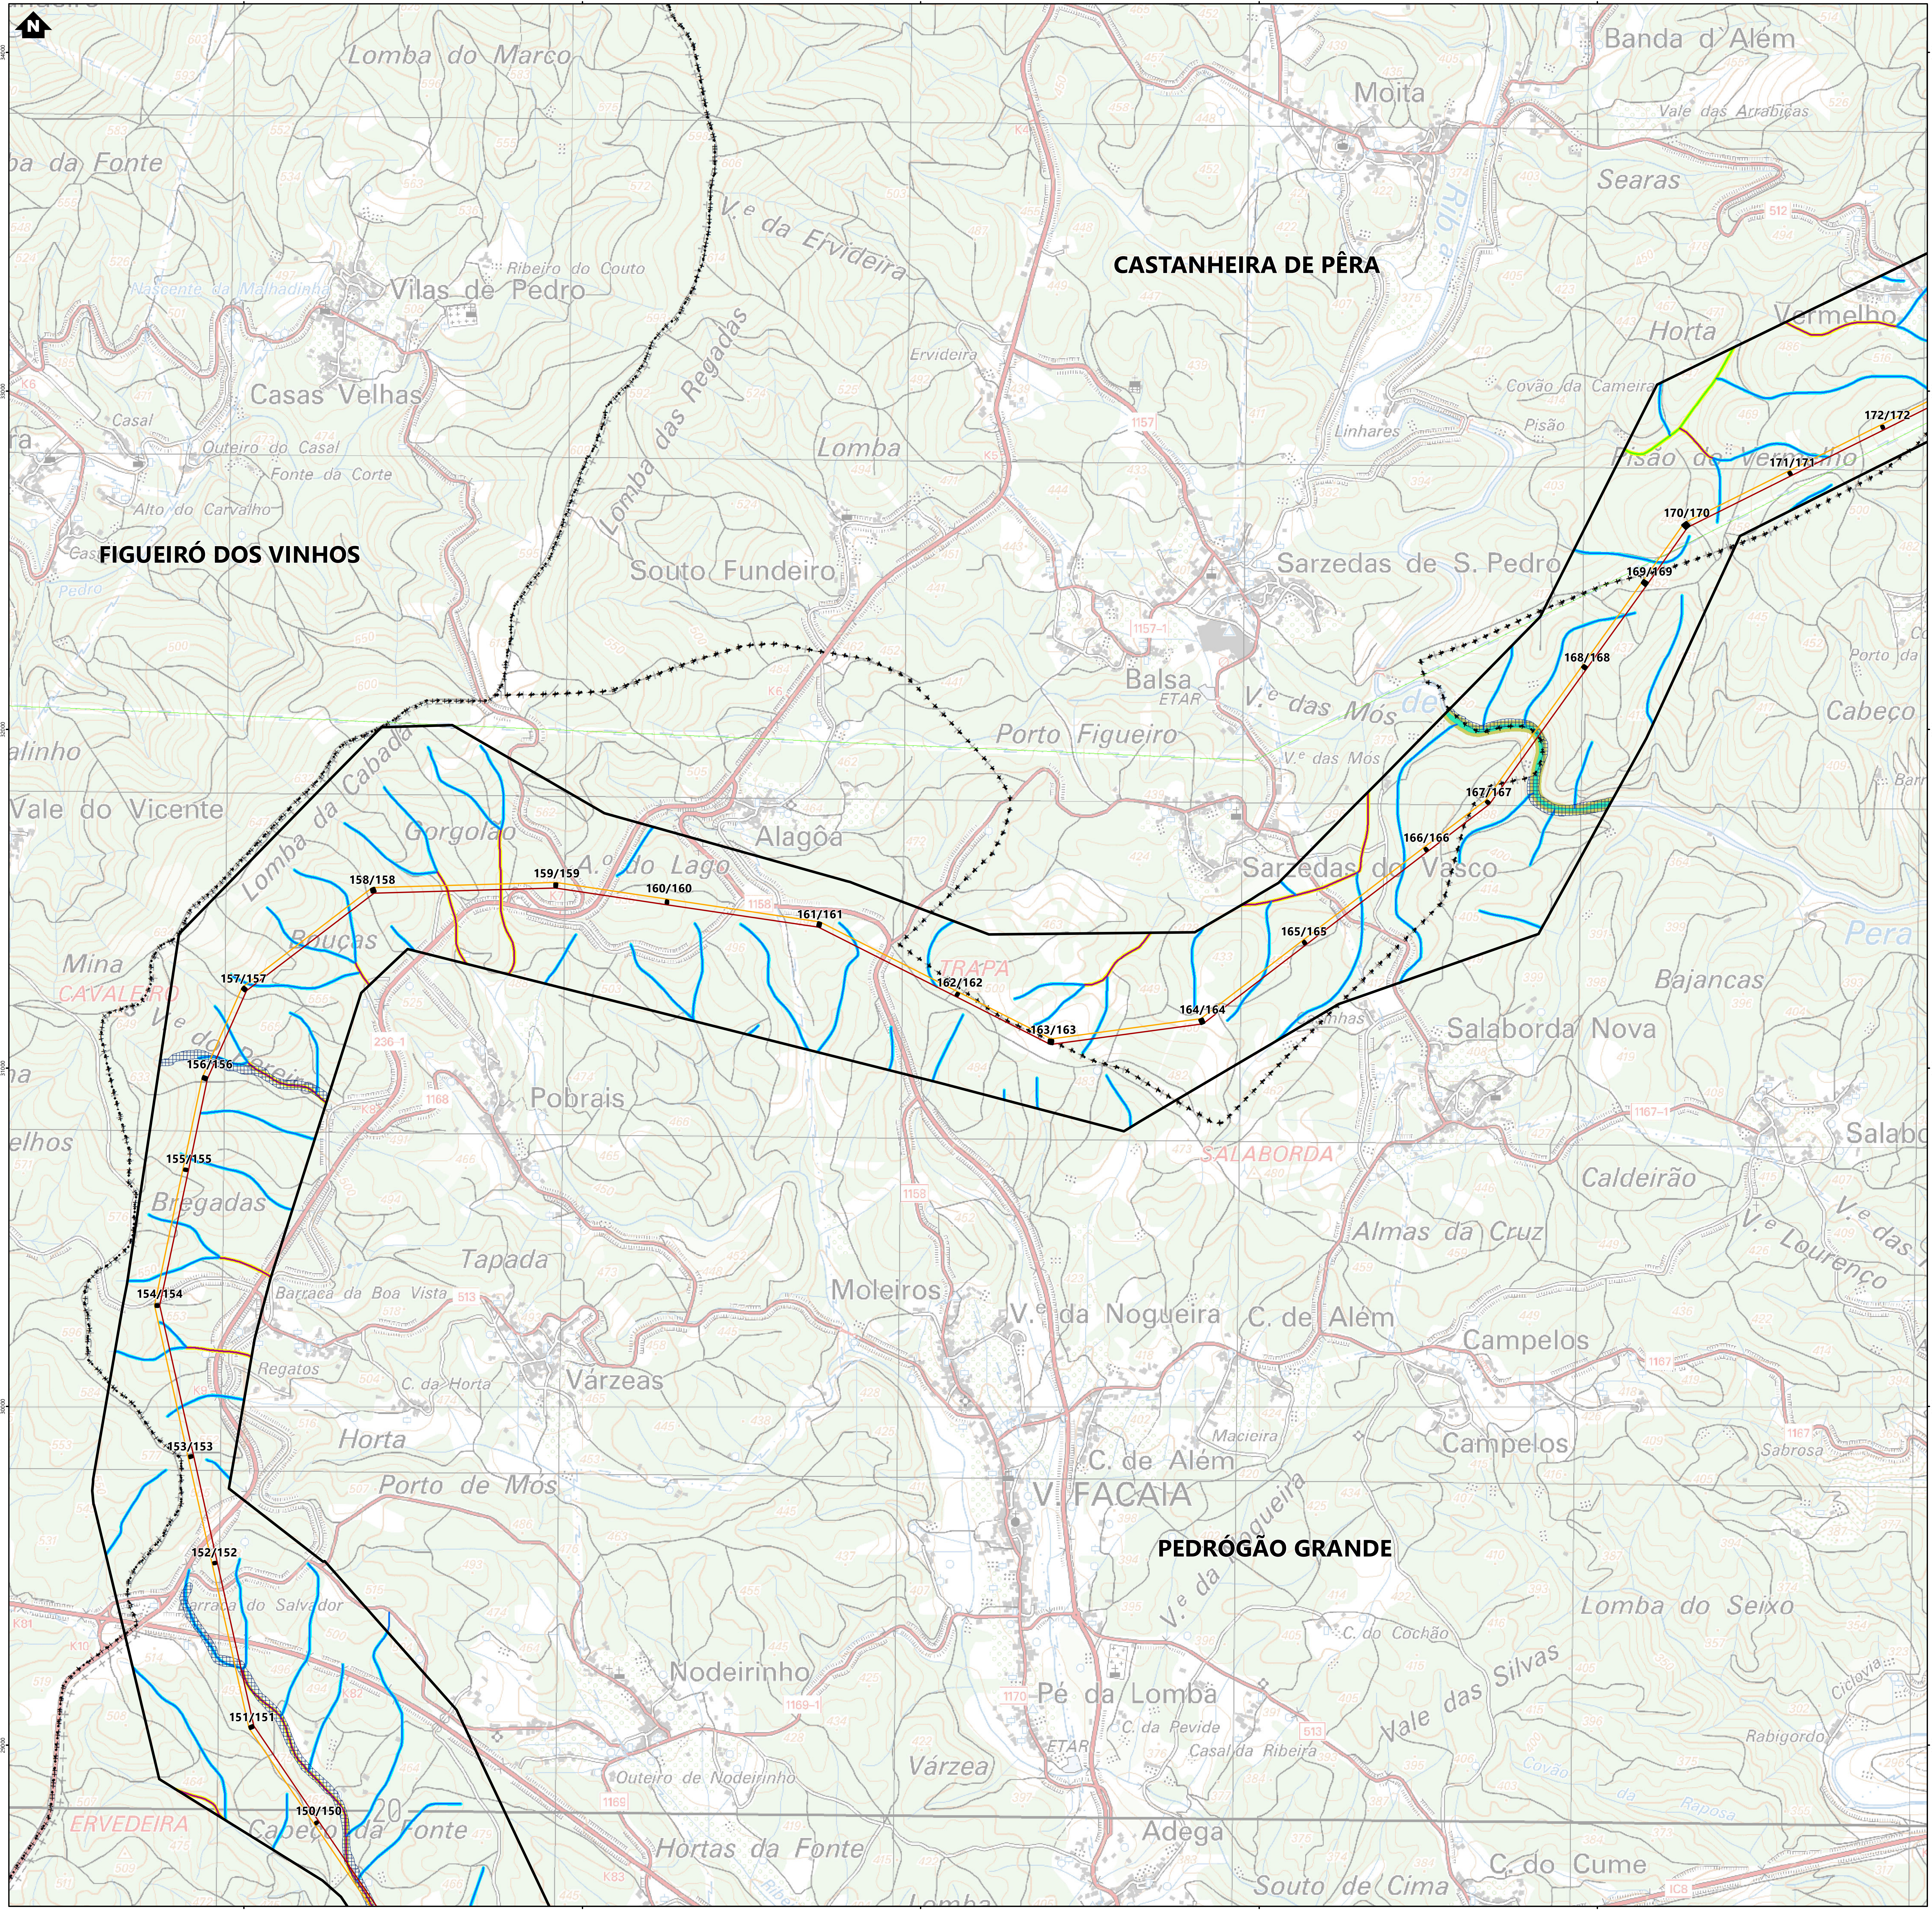

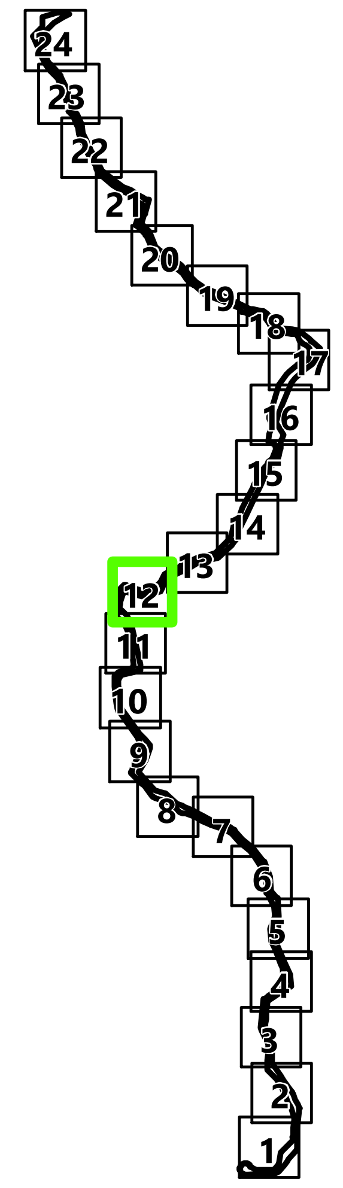

Simbologia

⁘ Concelhos

Projeto em avaliação

Linhas a Construir

- Linha Abrantes - Bodiosa, a 400kV (LABT.BA)
- Linha Abrantes - Paraimo, a 400kV (LABT.PI)

Linhas Existentes a Modificar

- Linha Bodiosa - Paraimo 1, a 400kV (LBA.PI1)
- Linha Penela - Tábua, a 220kV (LPNL.TBA)
- Troços de Linha a desmontar

Apoios

- ■ Área Permanente - Apoios Novos
- ■ Área Permanente - Apoios Existentes (a modificar)
- ● Existentes (a desmontar)
- ● Existentes (a manter)

Elementos complementares

- ☐ Corredor
- Posto de Corte de Abrantes (em licenciamento)
- Posto de Corte do Pego, existente (desmantelamento em licenciamento)

Rede Nacional de Transporte (RNT) - outras linhas

- Linhas, a 400kV
- Linhas, a 220kV
- Linhas, a 150kV

Hidrografia

Linhas de água Carta Militar

- 8ª Ordem
- 7ª Ordem
- 6ª Ordem
- 5ª Ordem
- 4ª Ordem
- 3ª Ordem
- 2ª Ordem
- 1ª Ordem

Faixa de proteção/servidão

- 50m
- 30m
- 10m
- 5m
- 3m

Reserva Ecológica Nacional

▦ Cursos de água e respetivos leitos e margens (10m)

REV	DATA	RESP	DESCRIÇÃO

REVISÃO

CLIENTE
REN

PROJETO
ESTUDO DE IMPACTE AMBIENTAL DA
LINHA DUPLA ABRANTES - ZONA DE ANADIA, A 400KV

green by FUTURE

DESIGNAÇÃO
REDE HIDROGRÁFICA

		ESCALAS	DESENHO Nº	FOLHA	REVISÃO
RESP.	Cristina Reis	1:10000	3A	12/24	
CO-AUTOR	Hugo Faria				
DATA	Julho 2024		FICHEIRO	W24.006-061	

Sistema de Coordenadas: ETRS 1989 Portugal TM06
Divisão Administrativa: DGTerritório - CAOP2024
Base Cartográfica: Carta Militar de Portugal - 1/25000 (Folhas 208, 209, 219, 220, 230, 231, 232, 242, 243, 252, 253, 264, 265, 276, 277, 288, 289, 300, 301, 311, 312, 321, 322, 331 e 332), IGEOE

Formato: A1

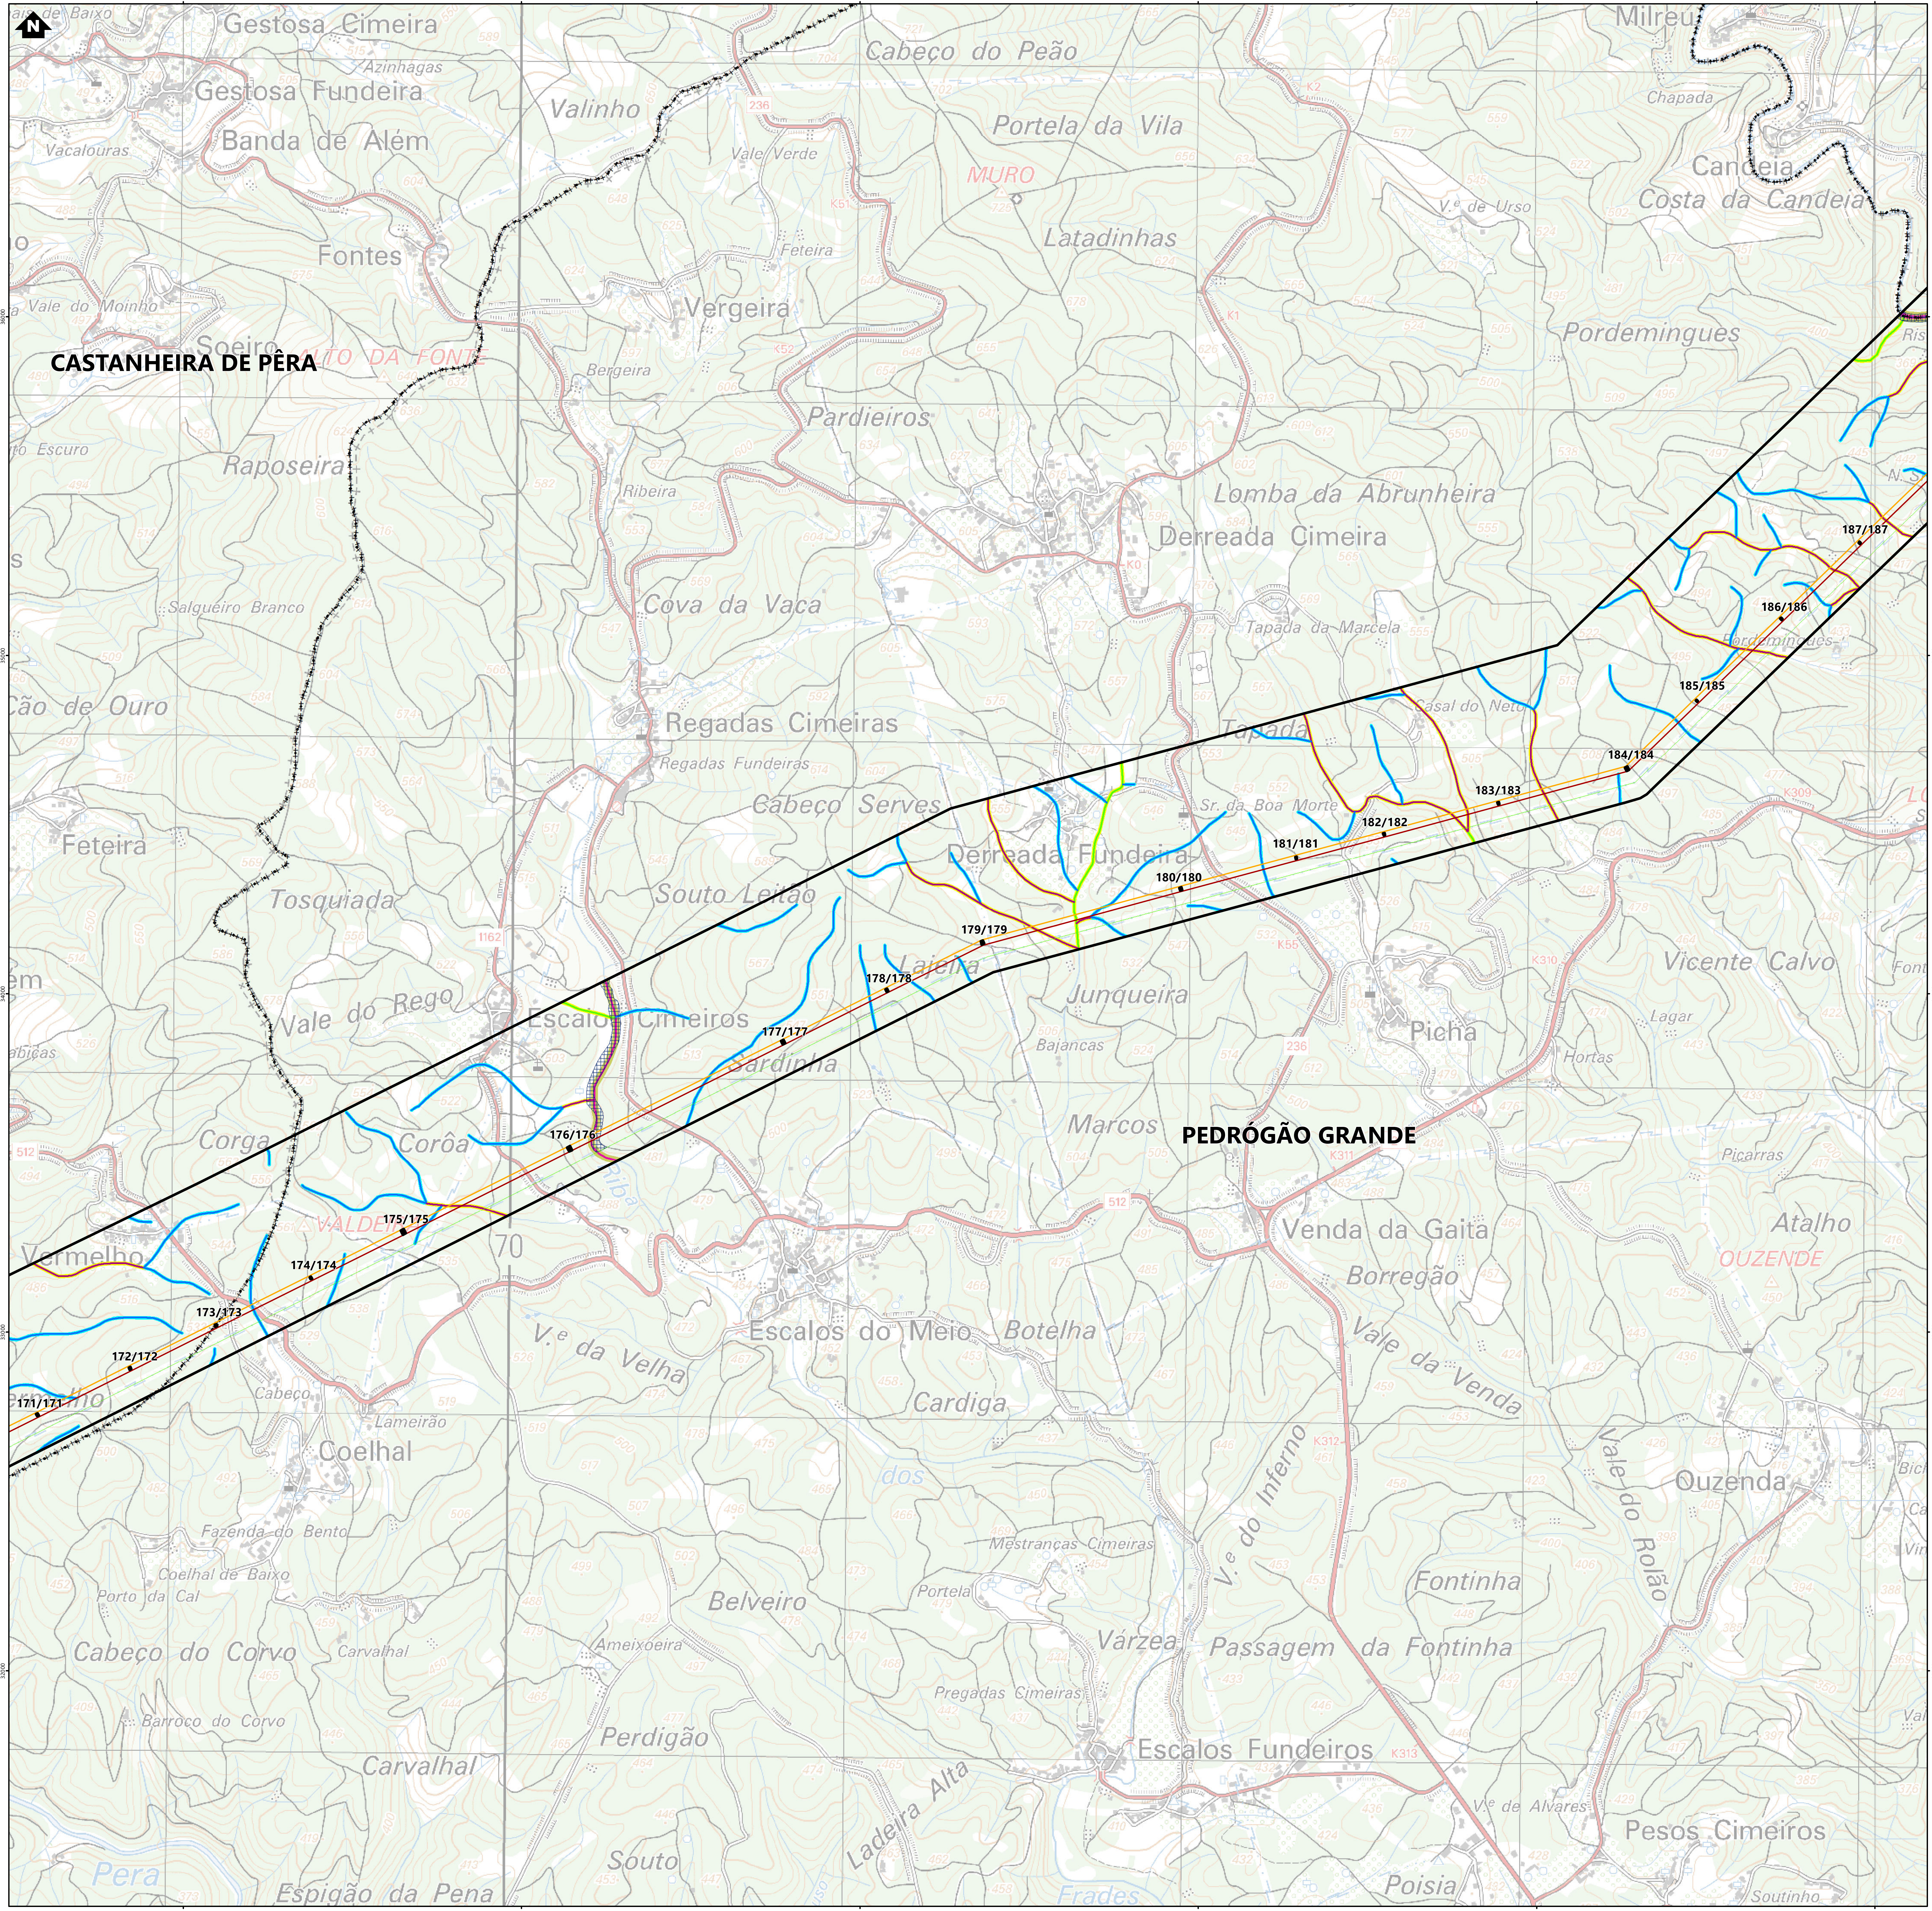

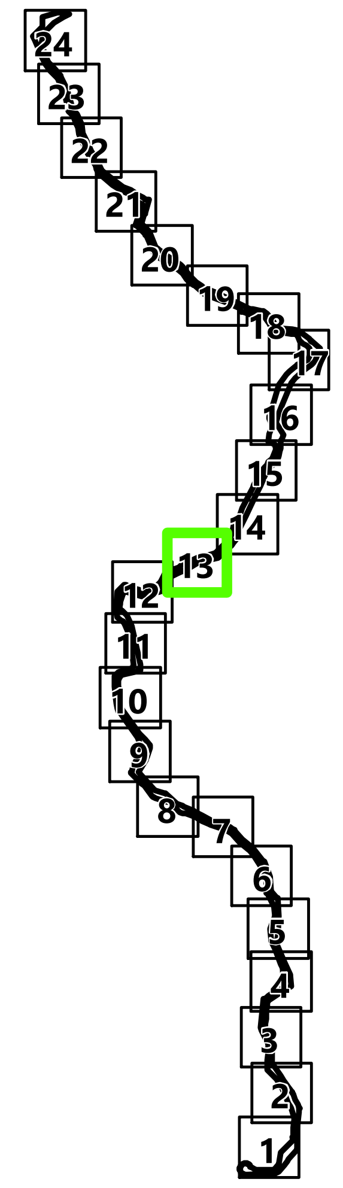

Simbologia

⁘ Concelhos

Projeto em avaliação

Linhas a Construir

- Linha Abrantes - Bodiosa, a 400kV (LABT.BA)
- Linha Abrantes - Paraimo, a 400kV (LABT.PI)

Linhas Existentes a Modificar

- Linha Bodiosa - Paraimo 1, a 400kV (LBA.PI1)
- Linha Penela - Tábua, a 220kV (LPNL.TBA)
- Troços de Linha a desmontar

Apoios

- ■ Área Permanente - Apoios Novos
- ■ Área Permanente - Apoios Existentes (a modificar)
- ● Existentes (a desmontar)
- ● Existentes (a manter)

Elementos complementares

- ☐ Corredor
- ■ Posto de Corte de Abrantes (em licenciamento)
- ■ Posto de Corte do Pego, existente (desmantelamento em licenciamento)

Rede Nacional de Transporte (RNT) - outras linhas

- Linhas, a 400kV
- Linhas, a 220kV
- Linhas, a 150kV

Hidrografia

Linhas de água Carta Militar

- 8ª Ordem
- 7ª Ordem
- 6ª Ordem
- 5ª Ordem
- 4ª Ordem
- 3ª Ordem
- 2ª Ordem
- 1ª Ordem

Faixa de proteção/servidão

- 50m
- 30m
- 10m
- 5m
- 3m

Reserva Ecológica Nacional

▦ Cursos de água e respetivos leitos e margens (10m)

REV	DATA	RESP	DESCRIÇÃO

REVISÃO

CLIENTE

REN

PROJETO

ESTUDO DE IMPACTE AMBIENTAL DA
LINHA DUPLA ABRANTES - ZONA DE ANADIA, A 400KV

green by FUTURE

DESIGNAÇÃO

REDE HIDROGRÁFICA

RESP.	Cristina Reis	ESCALAS	DESENHO Nº	FOLHA	REVISÃO
CO-AUTOR	Hugo Faria	1:10000	3A	13/24	
DATA	Julho 2024		FICHEIRO	W24.006-061	

Sistema de Coordenadas: ETRS 1989 Portugal TM06
Divisão Administrativa: DGTerritório - CAOP2024
Base Cartográfica: Carta Militar de Portugal - 1/25000 (Folhas 208, 209, 219, 220, 230, 231, 232, 242
243, 252, 253, 264, 265, 276, 277, 288, 289, 300, 301, 311, 312, 321, 322, 331 e 332), IGEOE

Formato: A1

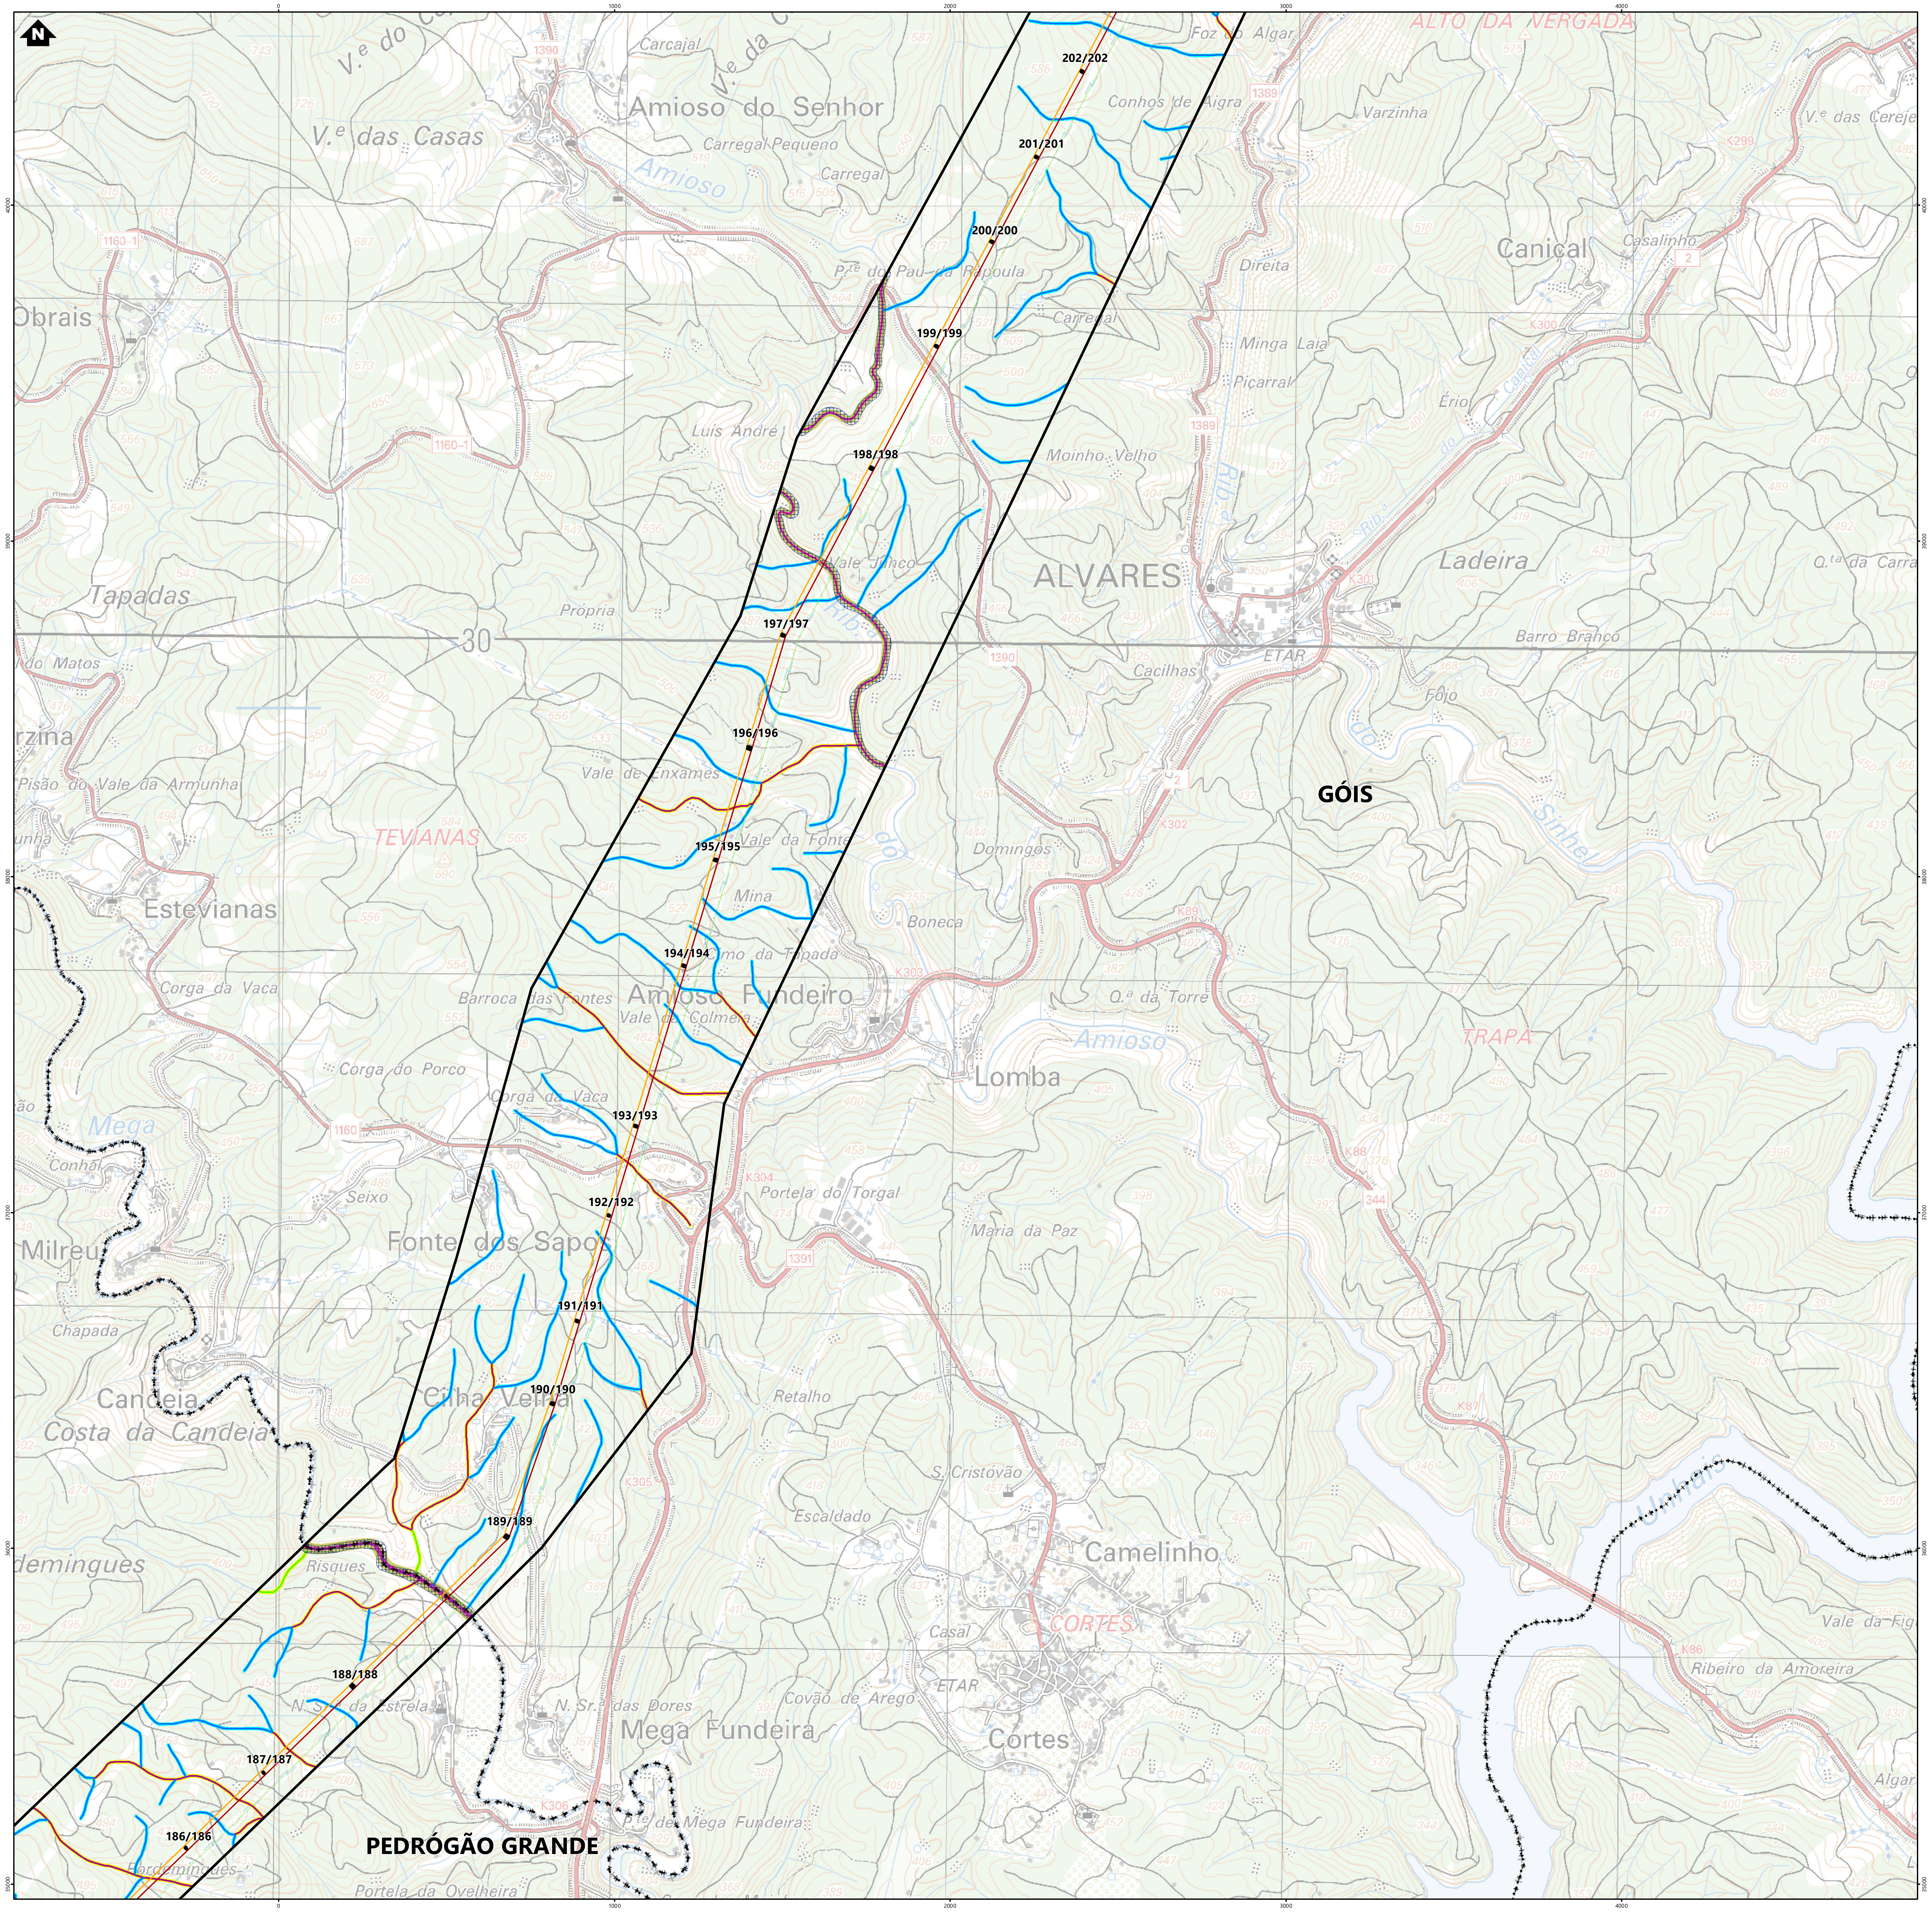

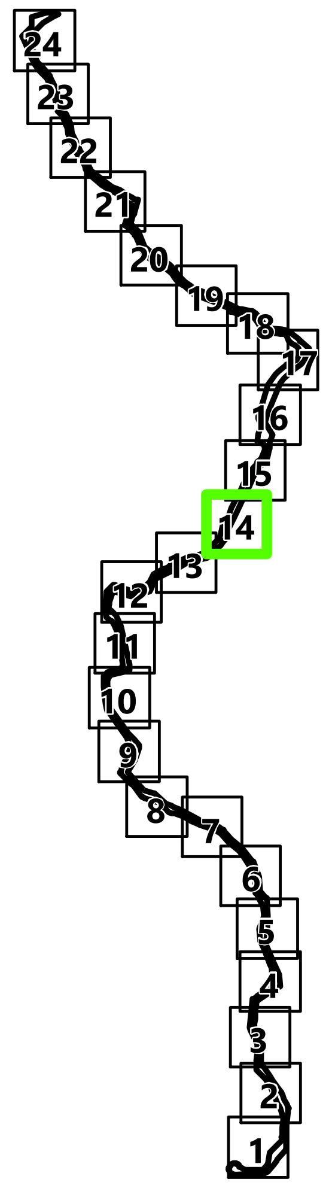

Simbologia

⁘ Concelhos

Projeto em avaliação

Linhas a Construir

- Linha Abrantes - Bodiosa, a 400kV (LABT.BA)
- Linha Abrantes - Paraimo, a 400kV (LABT.PI)

Linhas Existentes a Modificar

- Linha Bodiosa - Paraimo 1, a 400kV (LBA.PI1)
- Linha Penela - Tábua, a 220kV (LPNL.TBA)
- Troços de Linha a desmontar

Apoios

- ■ Área Permanente - Apoios Novos
- ■ Área Permanente - Apoios Existentes (a modificar)
- ● Existentes (a desmontar)
- ● Existentes (a manter)

Elementos complementares

- ☐ Corredor
- ■ Posto de Corte de Abrantes (em licenciamento)
- ■ Posto de Corte do Pego, existente (desmantelamento em licenciamento)

Rede Nacional de Transporte (RNT) - outras linhas

- Linhas, a 400kV
- Linhas, a 220kV
- Linhas, a 150kV

Hidrografia

Linhas de água Carta Militar

- 8ª Ordem
- 7ª Ordem
- 6ª Ordem
- 5ª Ordem
- 4ª Ordem
- 3ª Ordem
- 2ª Ordem
- 1ª Ordem

Faixa de proteção/servidão

- 50m
- 30m
- 10m
- 5m
- 3m

Reserva Ecológica Nacional

▦ Cursos de água e respetivos leitos e margens (10m)

REV	DATA	RESP	DESCRIÇÃO

REVISÃO

CLIENTE

REN

PROJETO

ESTUDO DE IMPACTE AMBIENTAL DA
LINHA DUPLA ABRANTES - ZONA DE ANADIA, A 400KV

green by FUTURE

DESIGNAÇÃO

REDE HIDROGRÁFICA

RESP.	Cristina Reis	ESCALAS	DESENHO Nº	FOLHA	REVISÃO
CO-AUTOR	Hugo Faria	1:10000	3A	14/24	
DATA	Julho 2024		FICHEIRO	W24.006-061	

Sistema de Coordenadas: ETRS 1989 Portugal TM06
Divisão Administrativa: DGTerritório - CAOP2024
Base Cartográfica: Carta Militar de Portugal - 1/25000 (Folhas 208, 209, 219, 220, 230, 231, 232, 242
243, 252, 253, 264, 265, 276, 277, 288, 289, 300, 301, 311, 312, 321, 322, 331 e 332), IGEOE

Formato: A1

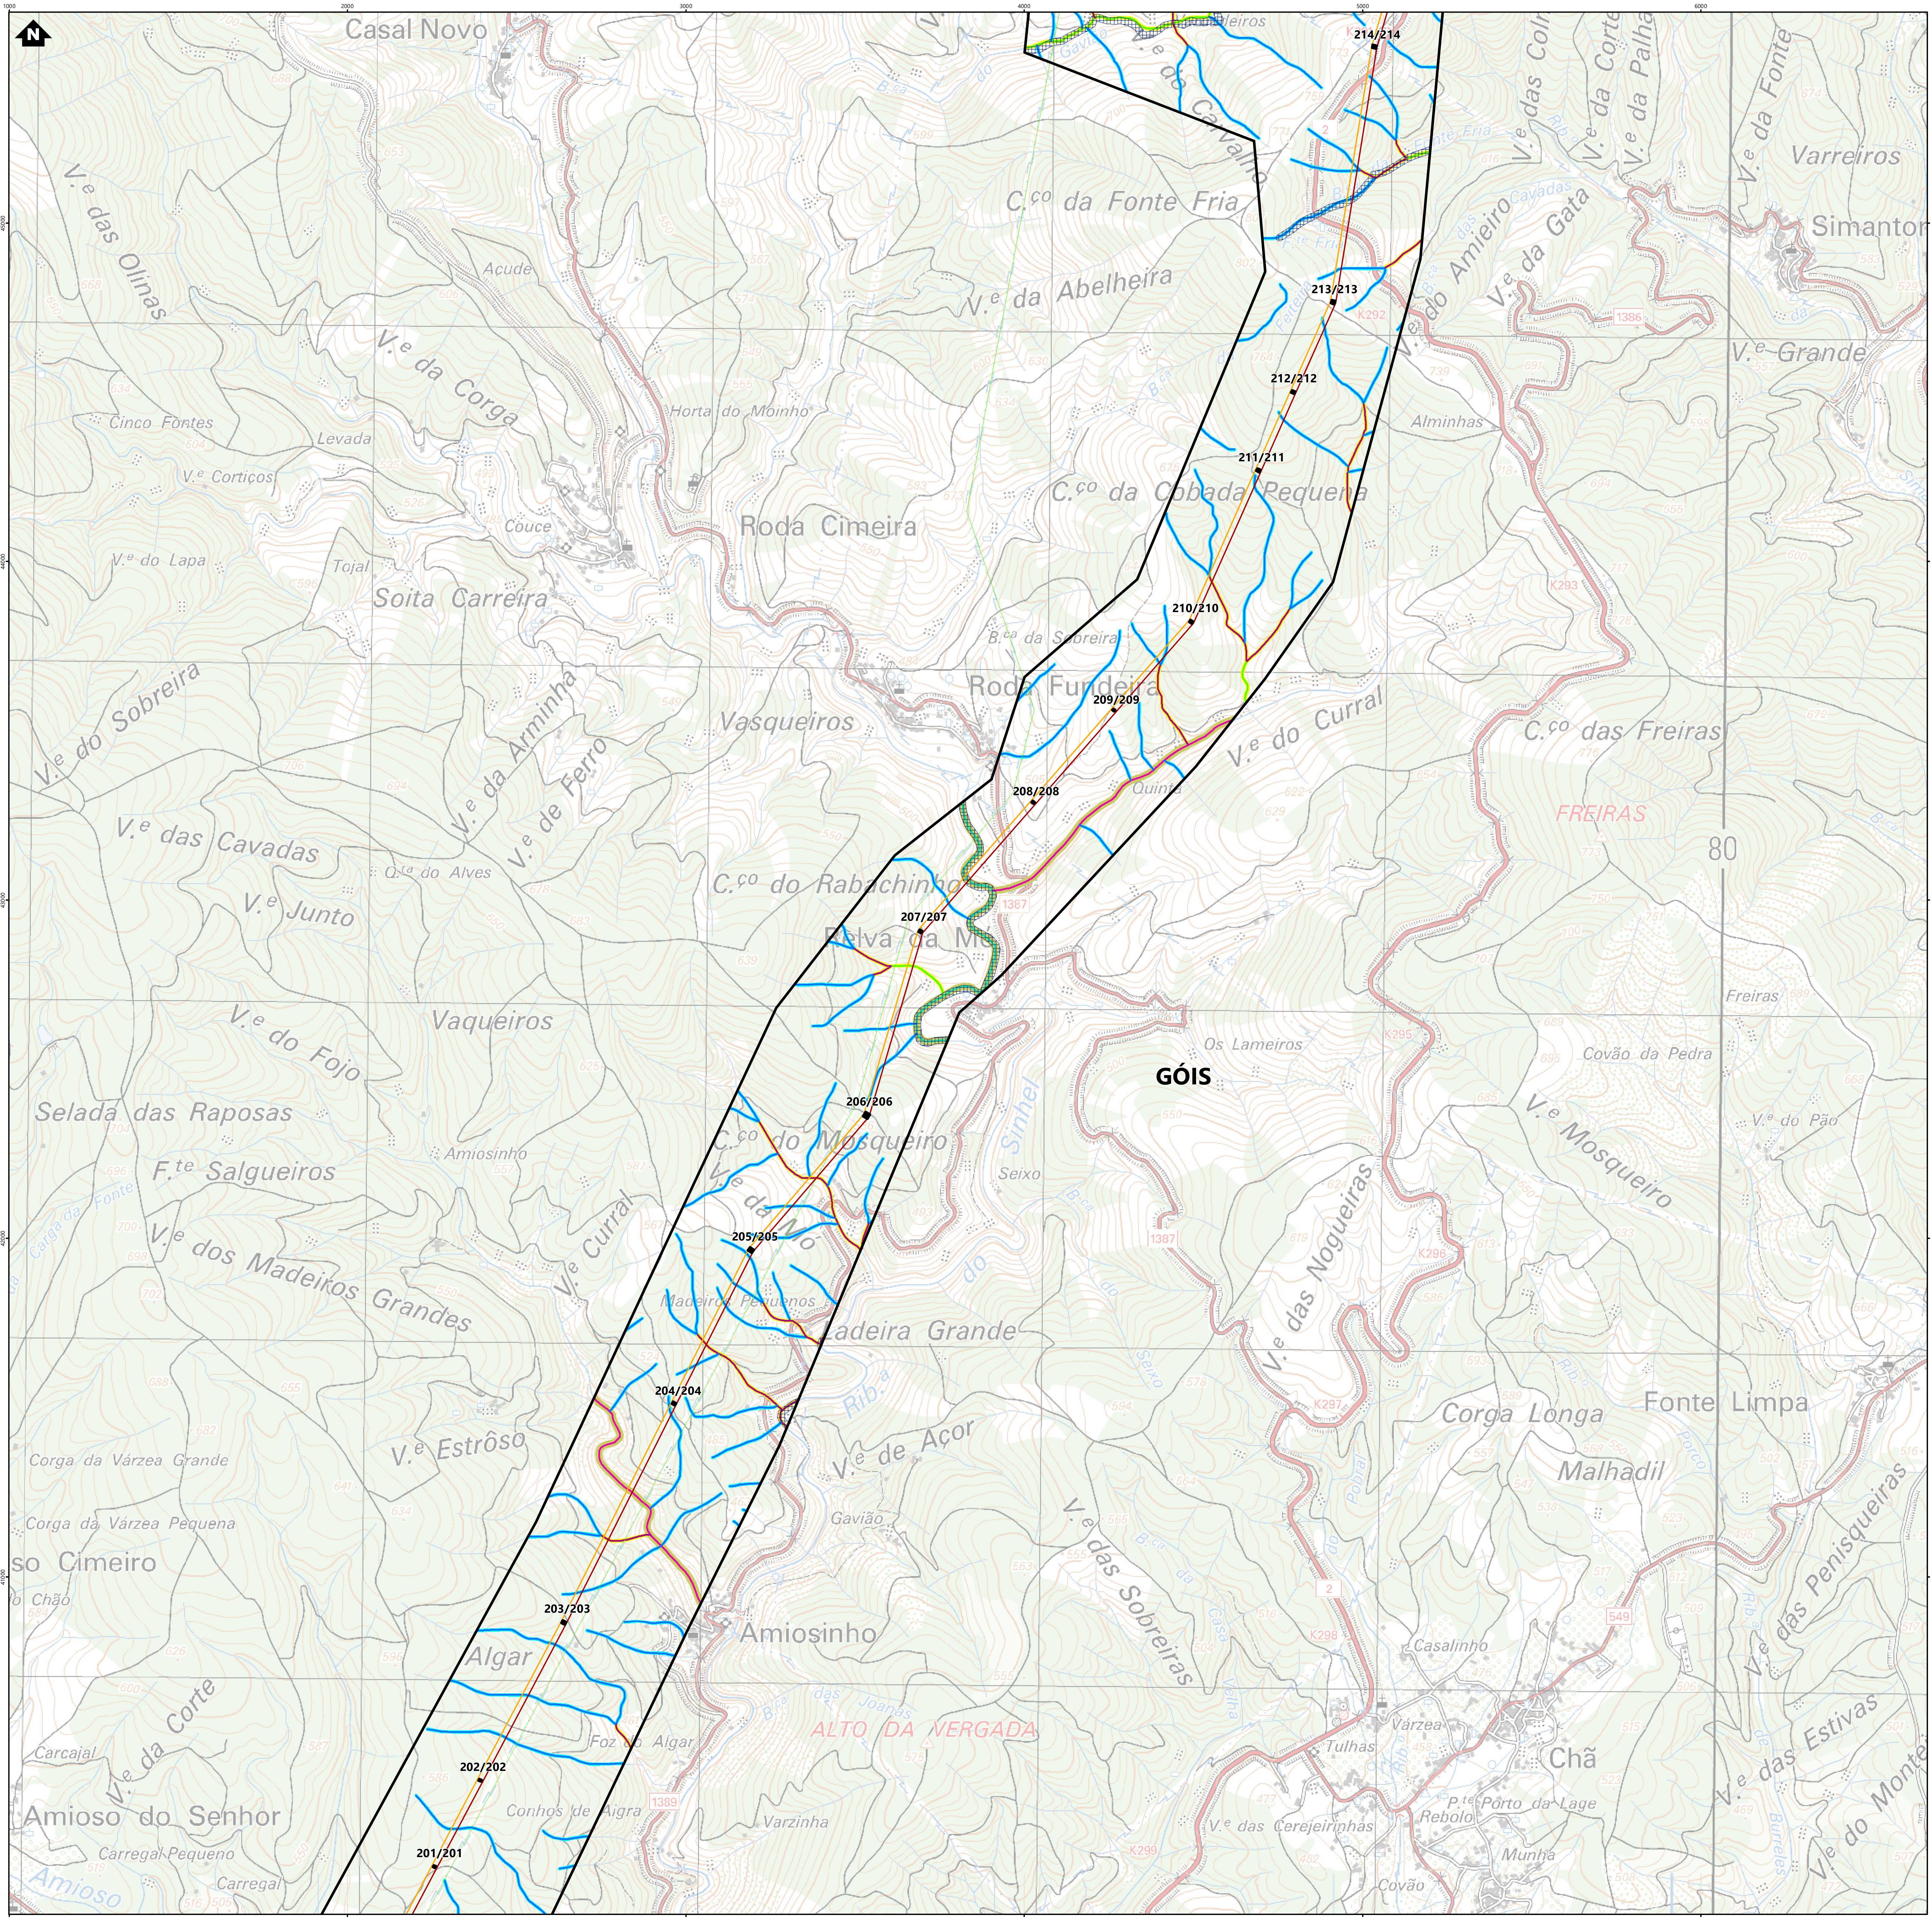

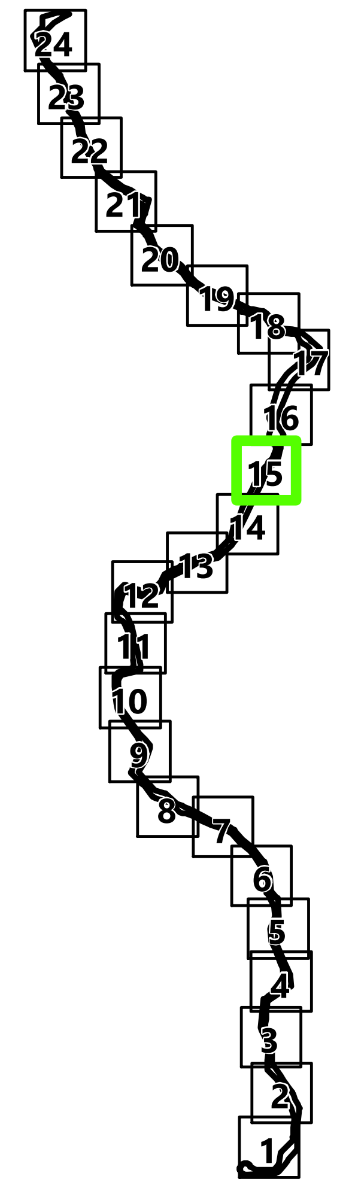

Simbologia

- ⁘ Concelhos

Projeto em avaliação

Linhas a Construir

- — Linha Abrantes - Bodiosa, a 400kV (LABT.BA)
- — Linha Abrantes - Paraimo, a 400kV (LABT.PI)

Linhas Existentes a Modificar

- — Linha Bodiosa - Paraimo 1, a 400kV (LBA.PI1)
- — Linha Penela - Tábua, a 220kV (LPNL.TBA)
- - - Troços de Linha a desmontar

Apoios

- ■ Área Permanente - Apoios Novos
- ■ Área Permanente - Apoios Existentes (a modificar)
- ● Existentes (a desmontar)
- ● Existentes (a manter)

Elementos complementares

- ▭ Corredor
- ■ Posto de Corte de Abrantes (em licenciamento)
- ■ Posto de Corte do Pego, existente (desmantelamento em licenciamento)

Rede Nacional de Transporte (RNT) - outras linhas

- — Linhas, a 400kV
- — Linhas, a 220kV
- — Linhas, a 150kV

Hidrografia

Linhas de água Carta Militar

- ■ 8ª Ordem
- ■ 7ª Ordem
- ■ 6ª Ordem
- ■ 5ª Ordem
- ■ 4ª Ordem
- ■ 3ª Ordem
- ■ 2ª Ordem
- ■ 1ª Ordem

Faixa de proteção/servidão

- ■ 50m
- ■ 30m
- ■ 10m
- ■ 5m
- ■ 3m

Reserva Ecológica Nacional

- ▦ Cursos de água e respetivos leitos e margens (10m)

REV	DATA	RESP	DESCRIÇÃO

REVISÃO

CLIENTE

REN

PROJETO

ESTUDO DE IMPACTE AMBIENTAL DA
LINHA DUPLA ABRANTES - ZONA DE ANADIA, A 400KV

Green by FUTURE

DESIGNAÇÃO

REDE HIDROGRÁFICA

		ESCALAS	DESENHO Nº	FOLHA	REVISÃO
RESP.	Cristina Reis	1:10000	3A	15/24	
CO-AUTOR	Hugo Faria				
DATA	Julho 2024		FICHEIRO	W24.006-061	

Sistema de Coordenadas: ETRS 1989 Portugal TM06
Divisão Administrativa: DGTerritório - CAOP2024
Base Cartográfica: Carta Militar de Portugal - 1/25000 (Folhas 208, 209, 219, 220, 230, 231, 232, 242
243, 252, 253, 264, 265, 276, 277, 288, 289, 300, 301, 311, 312, 321, 322, 331 e 332), IGEOE

Formato: A1

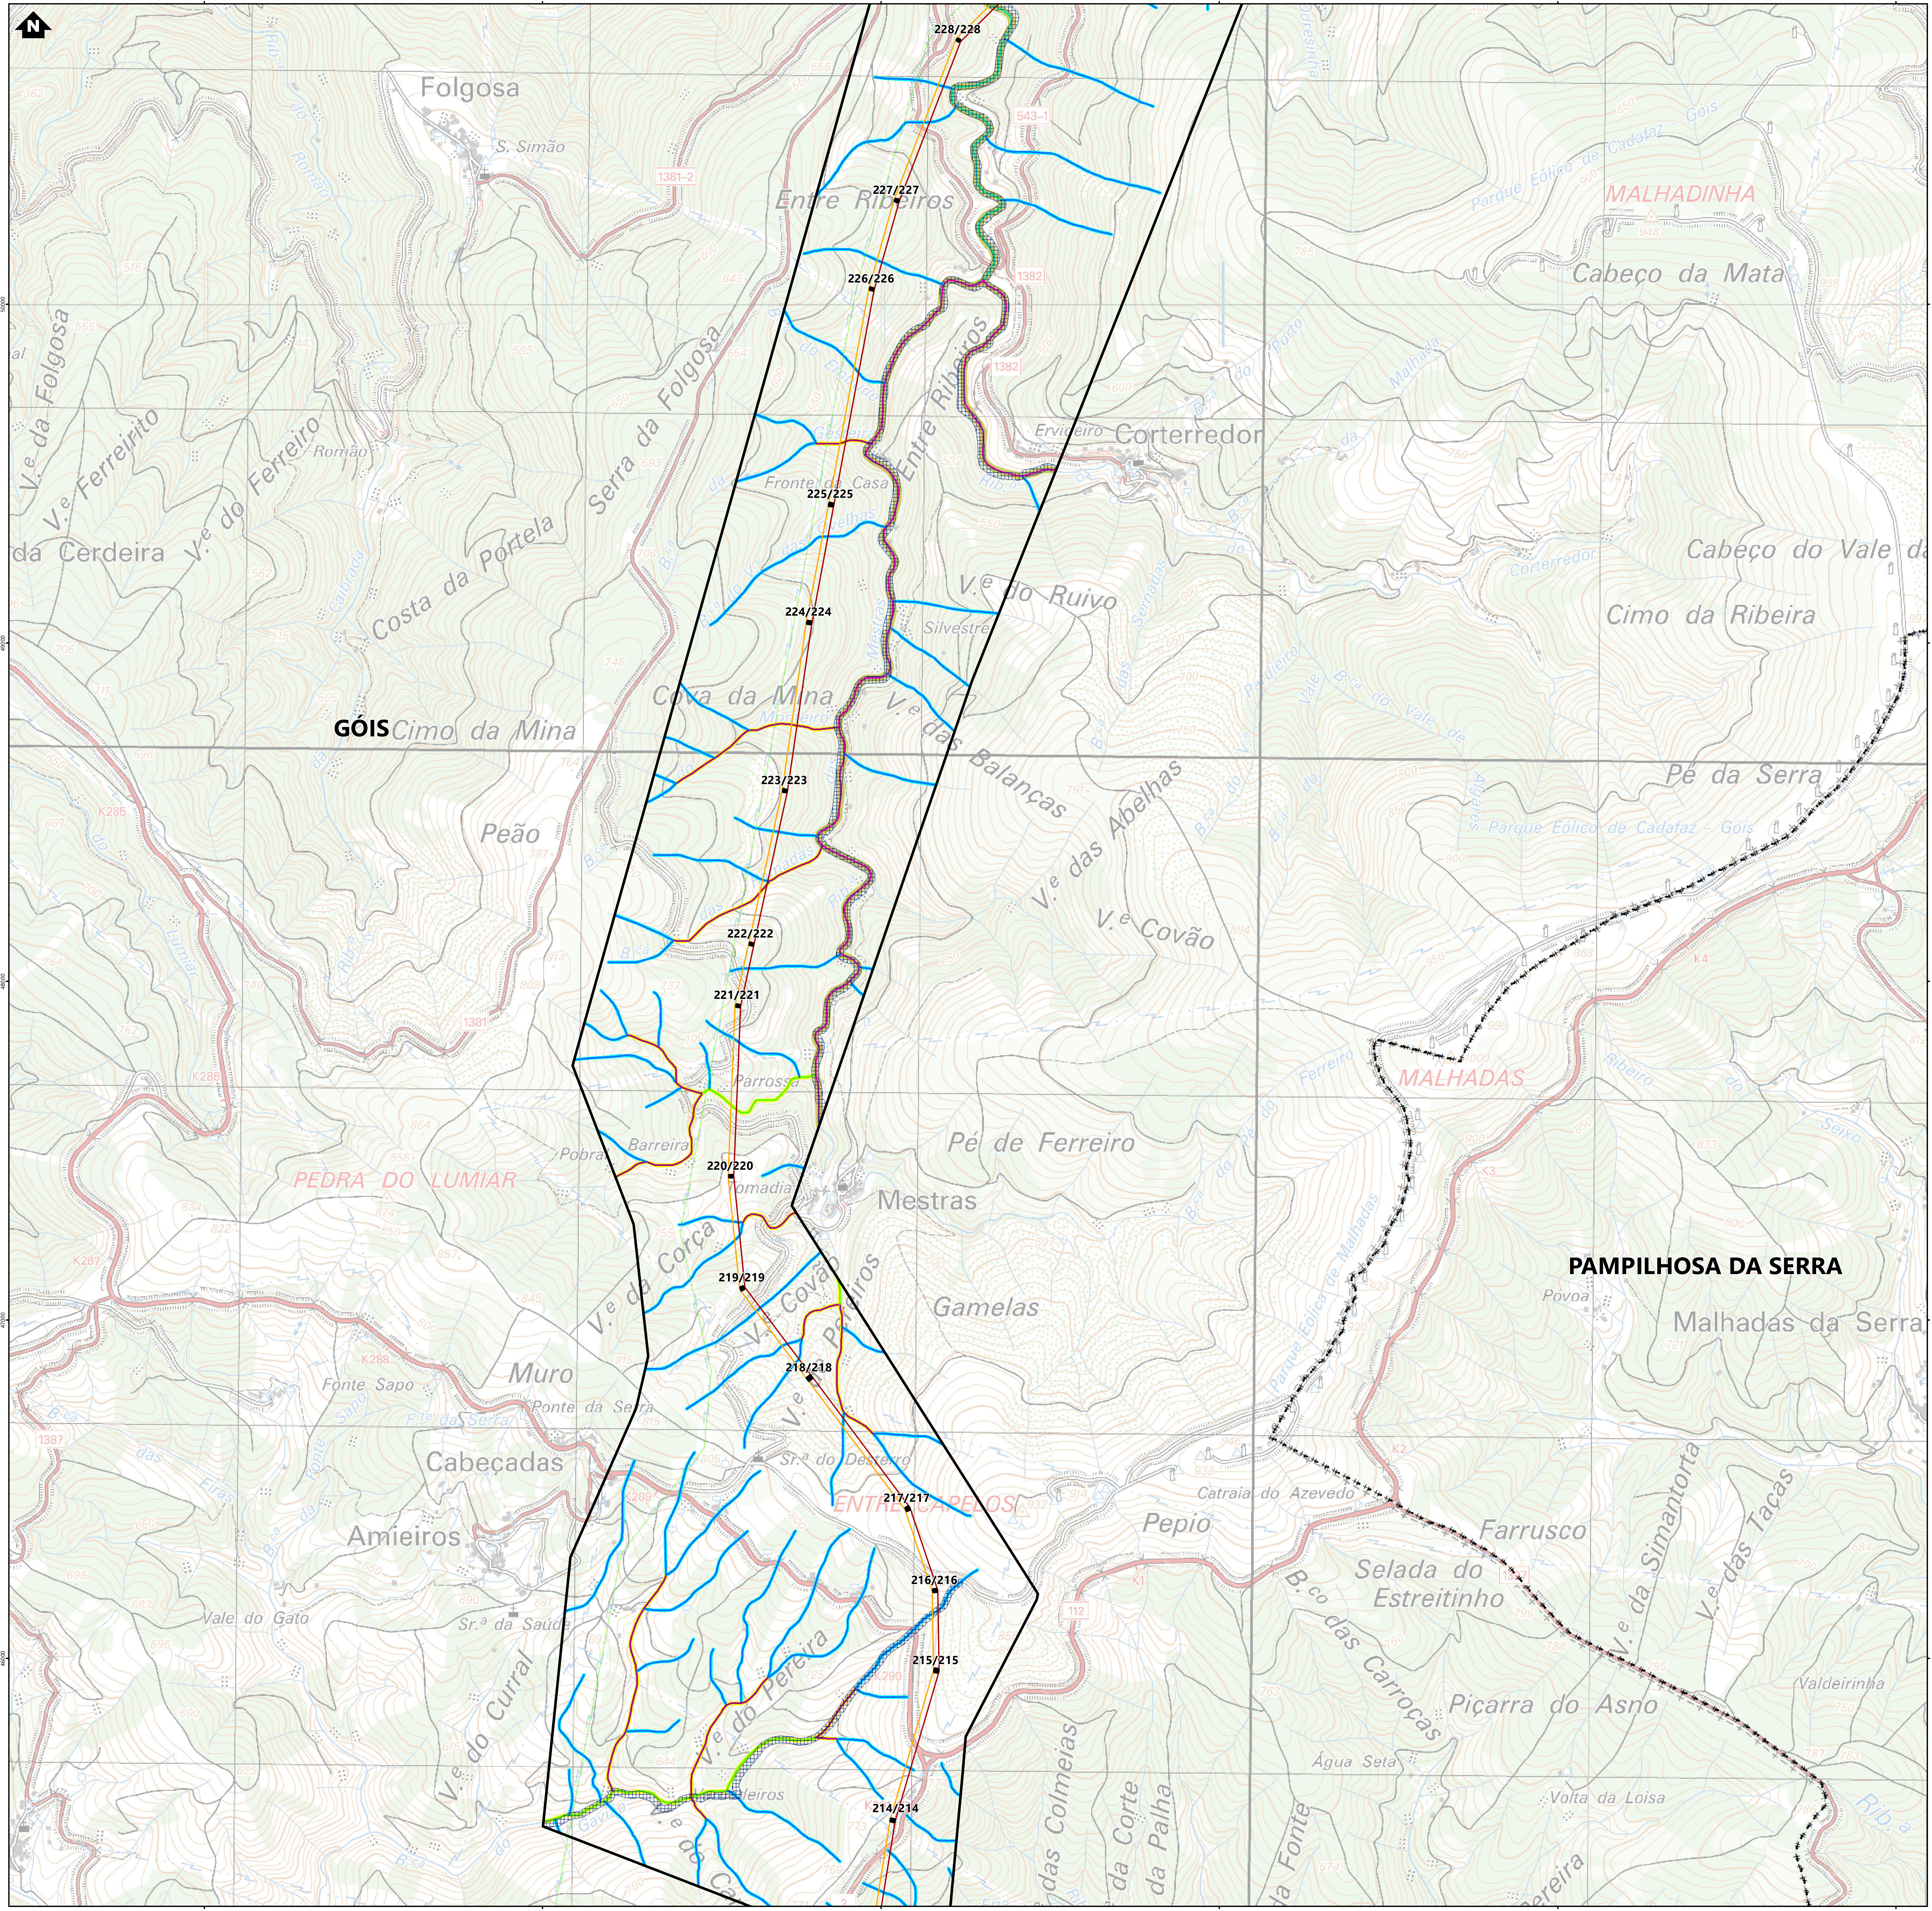

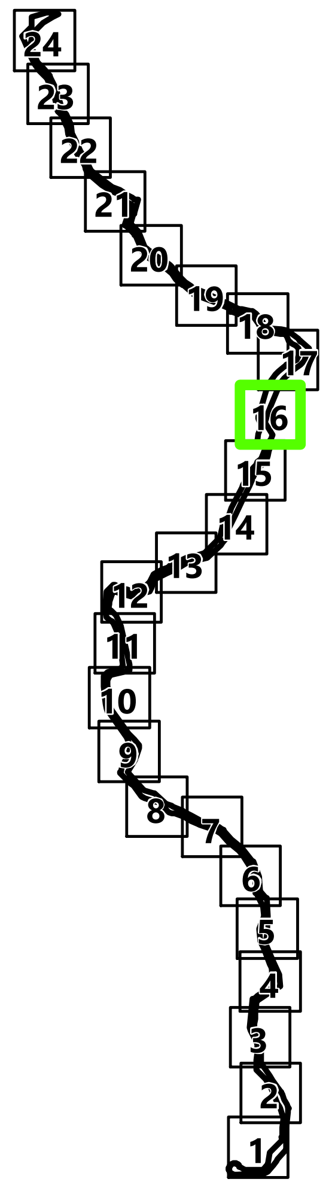

Simbologia

⁘ Concelhos

Projeto em avaliação

Linhas a Construir

- — Linha Abrantes - Bodiosa, a 400kV (LABT.BA)
- — Linha Abrantes - Paraimo, a 400kV (LABT.PI)

Linhas Existentes a Modificar

- — Linha Bodiosa - Paraimo 1, a 400kV (LBA.PI1)
- — Linha Penela - Tábua, a 220kV (LPNL.TBA)
- - - Troços de Linha a desmontar

Apoios

- ■ Área Permanente - Apoios Novos
- ■ Área Permanente - Apoios Existentes (a modificar)
- ● Existentes (a desmontar)
- ● Existentes (a manter)

Elementos complementares

- ☐ Corredor
- ■ Posto de Corte de Abrantes (em licenciamento)
- ■ Posto de Corte do Pego, existente (desmantelamento em licenciamento)

Rede Nacional de Transporte (RNT) - outras linhas

- — Linhas, a 400kV
- — Linhas, a 220kV
- — Linhas, a 150kV

Hidrografia

Linhas de água Carta Militar

- ■ 8ª Ordem
- ■ 7ª Ordem
- ■ 6ª Ordem
- ■ 5ª Ordem
- ■ 4ª Ordem
- ■ 3ª Ordem
- ■ 2ª Ordem
- ■ 1ª Ordem

Faixa de proteção/servidão

- ■ 50m
- ■ 30m
- ■ 10m
- ■ 5m
- ■ 3m

Reserva Ecológica Nacional

- ▦ Cursos de água e respetivos leitos e margens (10m)

REV	DATA	RESP	DESCRIÇÃO

REVISÃO

CLIENTE
REN

PROJETO
ESTUDO DE IMPACTE AMBIENTAL DA
LINHA DUPLA ABRANTES - ZONA DE ANADIA, A 400KV

green by FUTURE

DESIGNAÇÃO
REDE HIDROGRÁFICA

RESP.	Cristina Reis	ESCALAS	DESENHO Nº	FOLHA	REVISÃO
CO-AUTOR	Hugo Faria	1:10000	3A	16/24	
DATA	Julho 2024		FICHEIRO	W24.006-061	

Sistema de Coordenadas: ETRS 1989 Portugal TM06
Divisão Administrativa: DGTerritório - CAOP2024
Base Cartográfica: Carta Militar de Portugal - 1/25000 (Folhas 208, 209, 219, 220, 230, 231, 232, 242 243, 252, 253, 264, 265, 276, 277, 288, 289, 300, 301, 311, 312, 321, 322, 331 e 332), IGEOE

Formato: A1

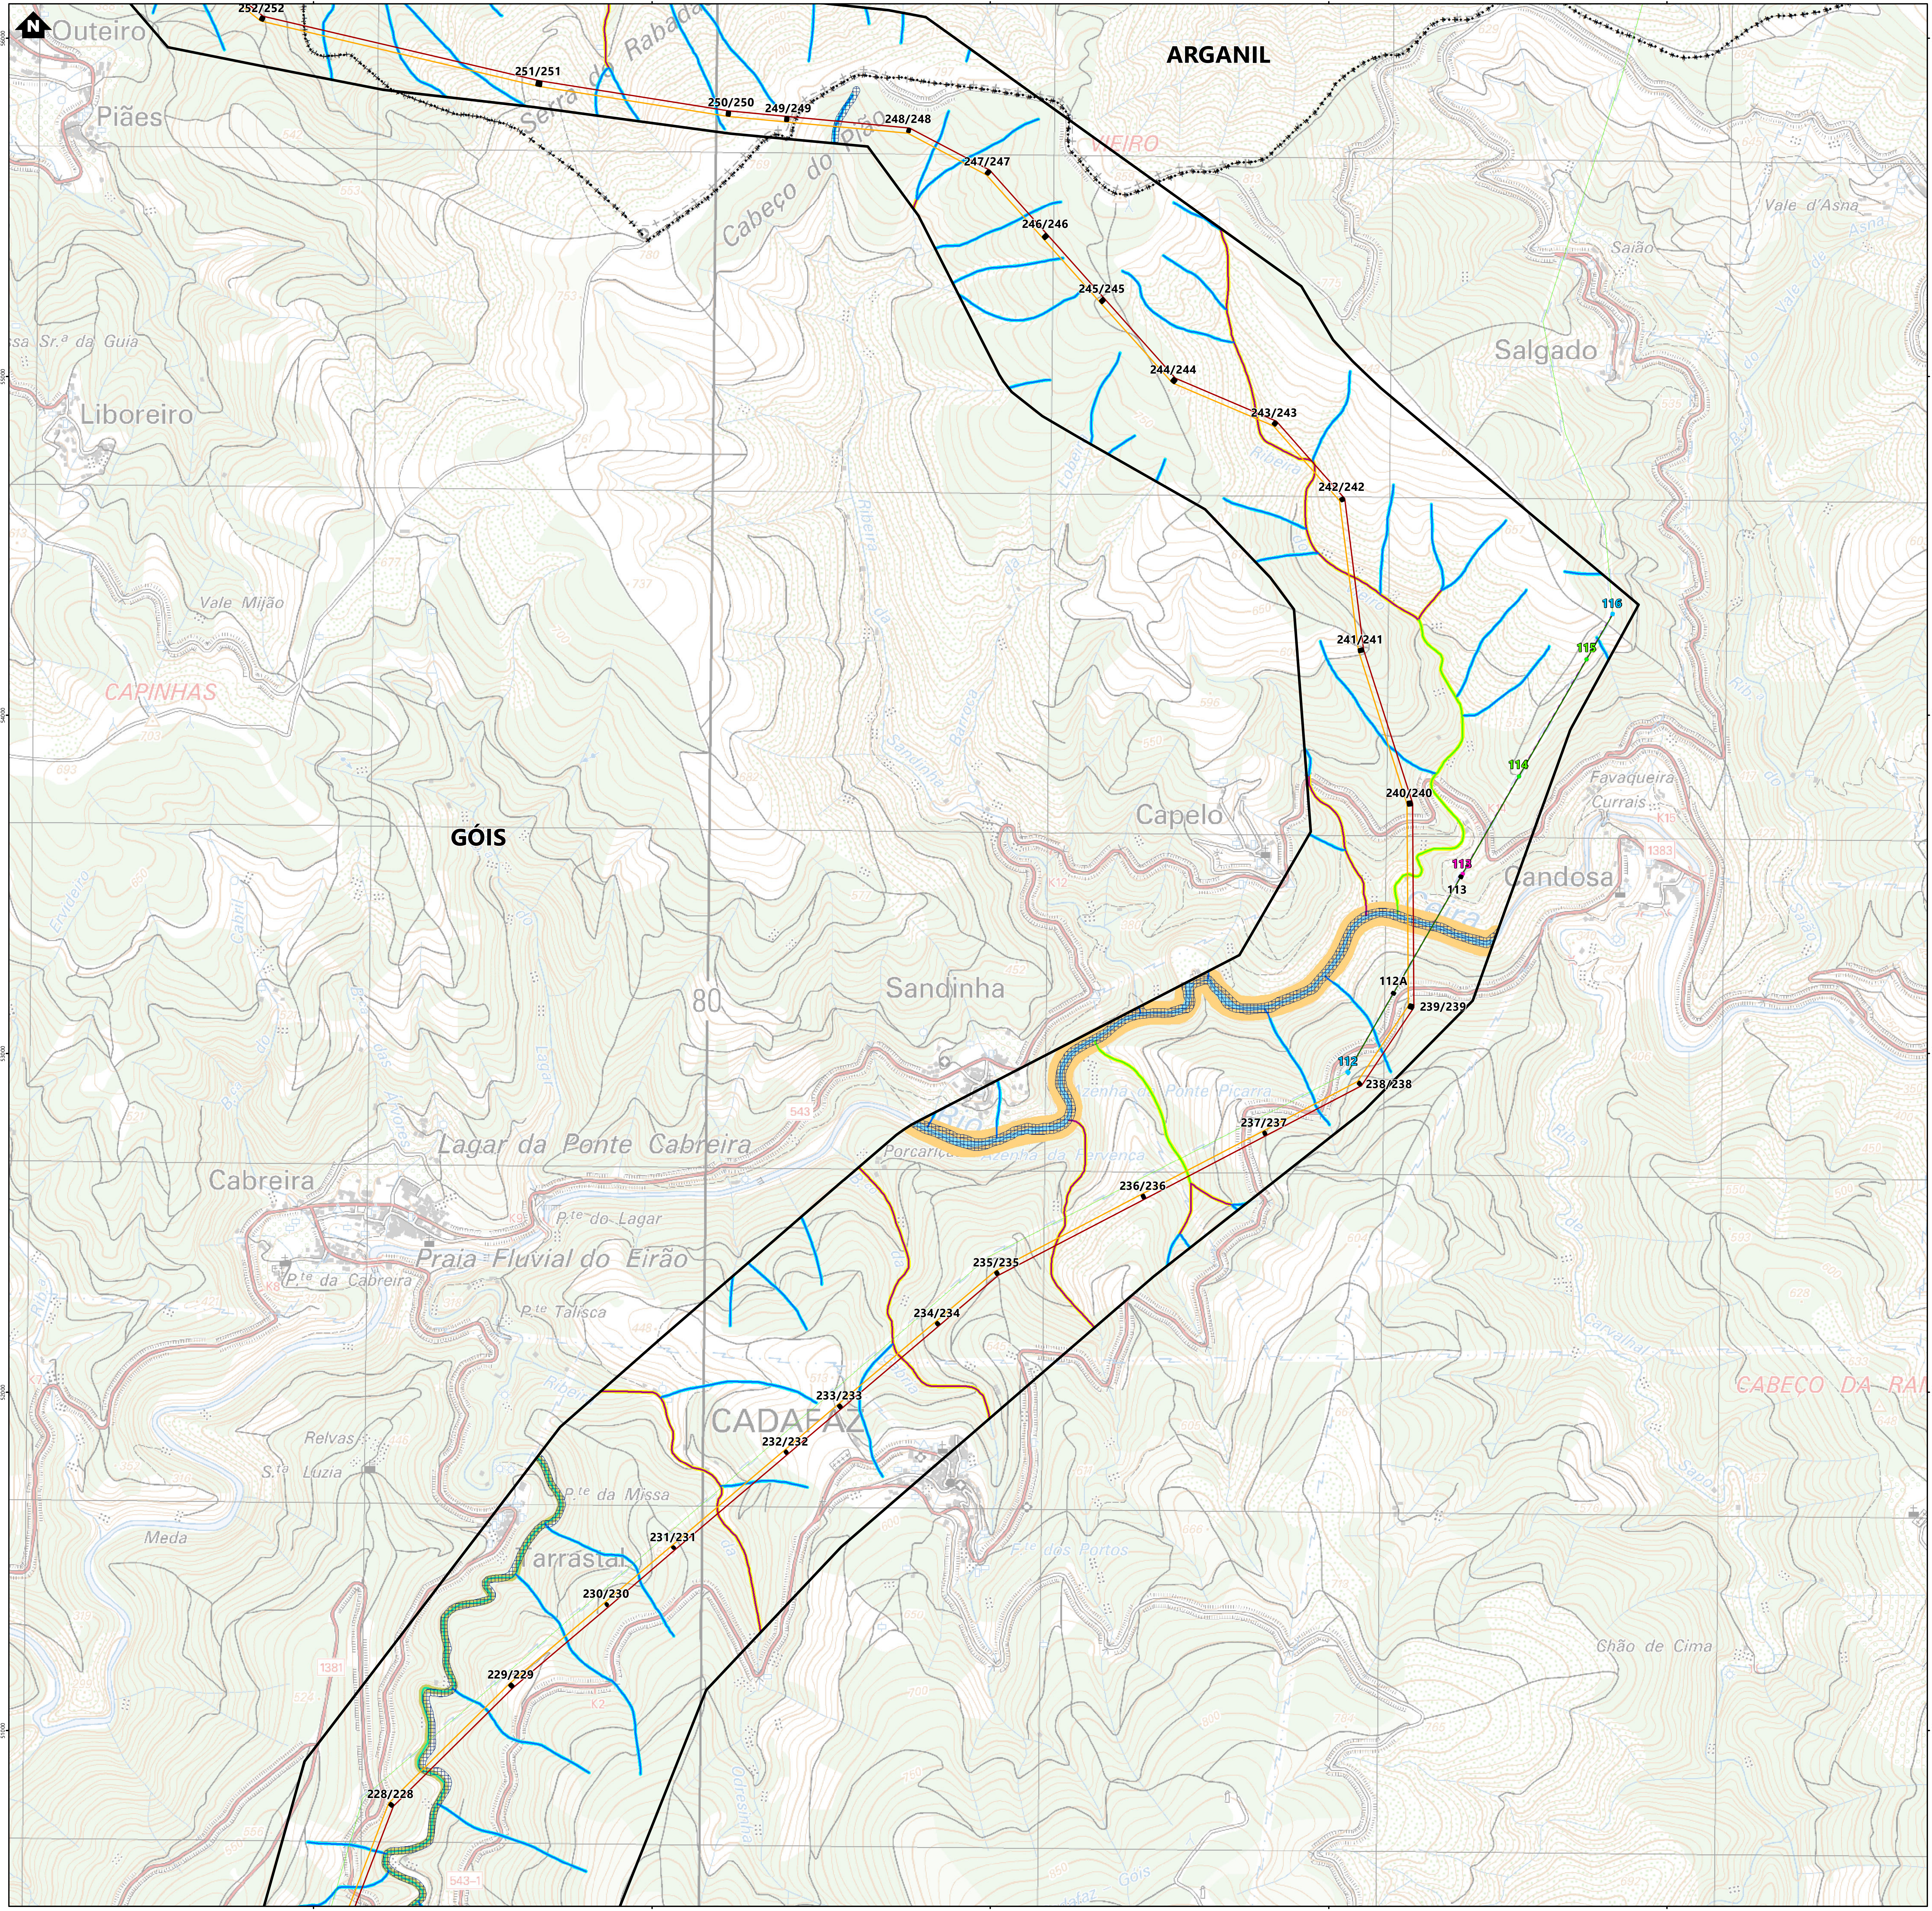

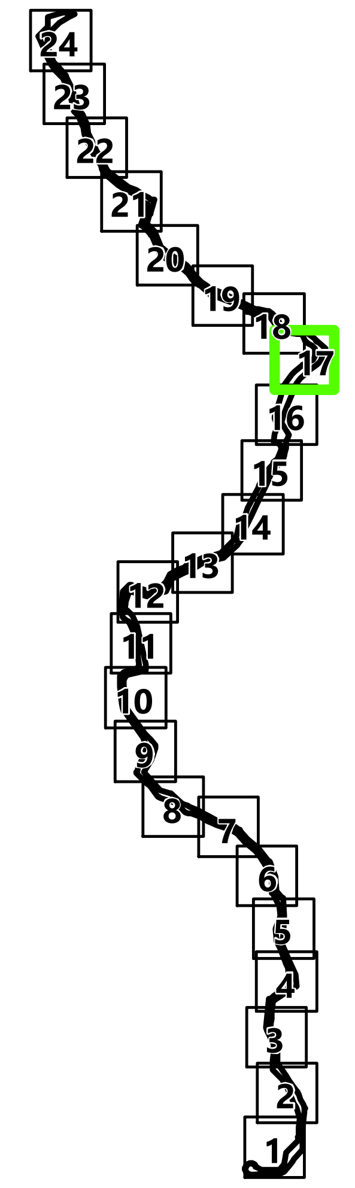

Simbologia

∴ Concelhos

Projeto em avaliação

Linhas a Construir

— Linha Abrantes - Bodiosa, a 400kV (LABT.BA)

— Linha Abrantes - Paraimo, a 400kV (LABT.PI)

Linhas Existentes a Modificar

— Linha Bodiosa - Paraimo 1, a 400kV (LBA.PI1)

— Linha Penela - Tábua, a 220kV (LPNL.TBA)

- - Troços de Linha a desmontar

Apoios

■ Área Permanente - Apoios Novos

■ Área Permanente - Apoios Existentes (a modificar)

● Existentes (a desmontar)

● Existentes (a manter)

Elementos complementares

☐ Corredor

▨ Posto de Corte de Abrantes (em licenciamento)

▨ Posto de Corte do Pego, existente (desmantelamento em licenciamento)

Rede Nacional de Transporte (RNT) - outras linhas

— Linhas, a 400kV

— Linhas, a 220kV

— Linhas, a 150kV

Hidrografia

Linhas de água Carta Militar

▬ 8ª Ordem

▬ 7ª Ordem

▬ 6ª Ordem

▬ 5ª Ordem

▬ 4ª Ordem

▬ 3ª Ordem

▬ 2ª Ordem

▬ 1ª Ordem

Faixa de proteção/servidão

▬ 50m

▬ 30m

▬ 10m

▬ 5m

▬ 3m

Reserva Ecológica Nacional

▦ Cursos de água e respetivos leitos e margens (10m)

REV	DATA	RESP	DESCRIÇÃO

REVISÃO

CLIENTE

REN

PROJETO

ESTUDO DE IMPACTE AMBIENTAL DA
LINHA DUPLA ABRANTES - ZONA DE ANADIA, A 400KV

green by FUTURE

DESIGNAÇÃO

REDE HIDROGRÁFICA

RESP. Cristina Reis
CO-AUTOR Hugo Faria
DATA Julho 2024
ESCALAS 1:10000
DESENHO Nº 3A
FOLHA 17/24
REVISÃO
FICHEIRO W24.006-061

Sistema de Coordenadas: ETRS 1989 Portugal TM06
Divisão Administrativa: DGTerritório - CAOP2024
Base Cartográfica: Carta Militar de Portugal - 1/25000 (Folhas 208, 209, 219, 220, 230, 231, 232, 242
243, 252, 253, 264, 265, 276, 277, 288, 289, 300, 301, 311, 312, 321, 322, 331 e 332), IGEOE

Formato: A1

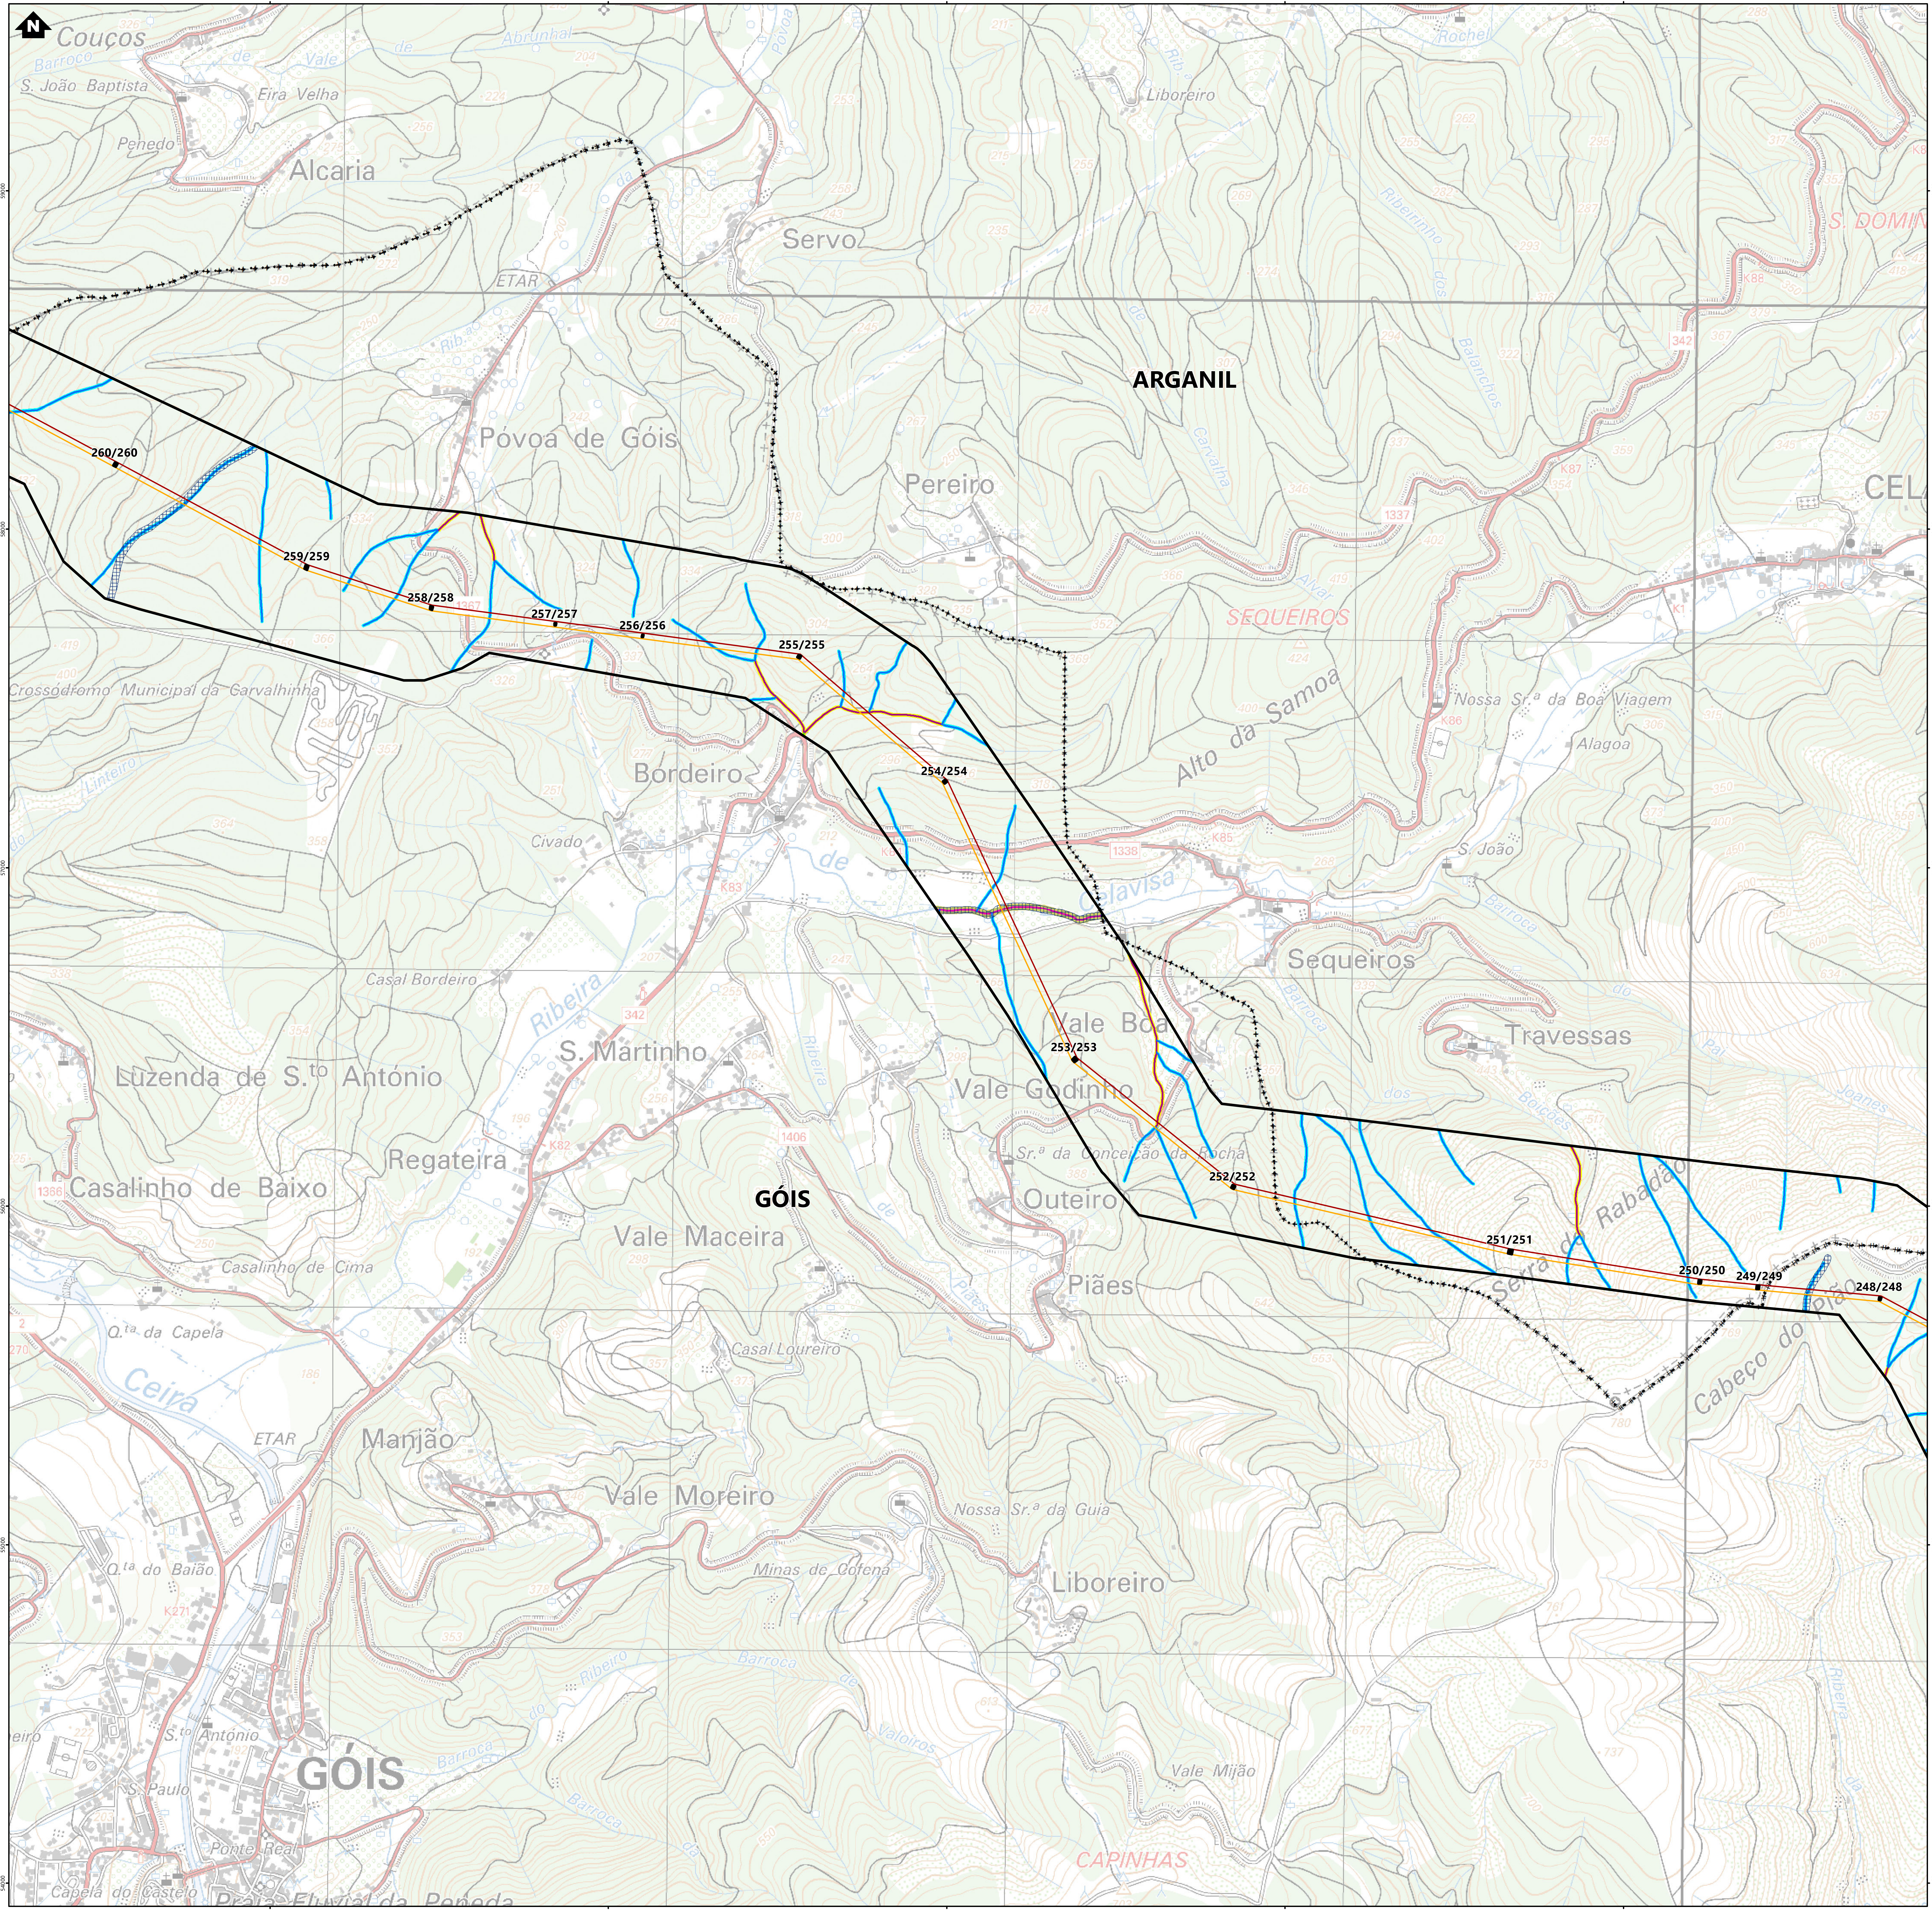

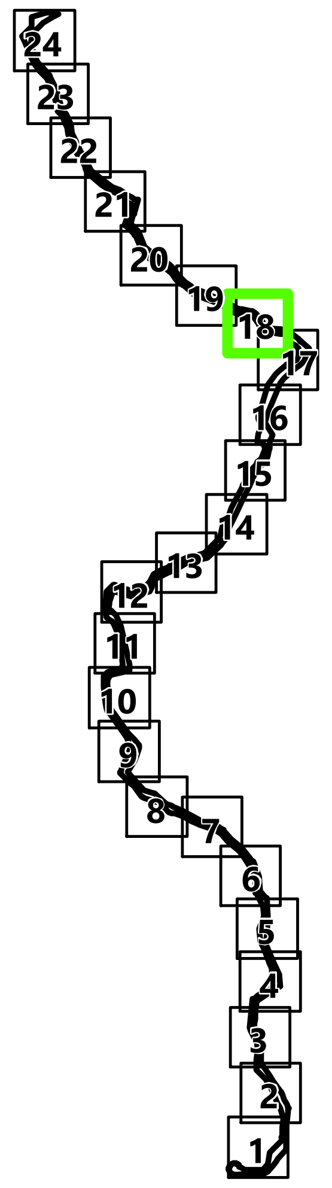

Simbologia

⁘ Concelhos

Projeto em avaliação

Linhas a Construir
- Linha Abrantes - Bodiosa, a 400kV (LABT.BA)
- Linha Abrantes - Paraimo, a 400kV (LABT.PI)

Linhas Existentes a Modificar
- Linha Bodiosa - Paraimo 1, a 400kV (LBA.PI1)
- Linha Penela - Tábua, a 220kV (LPNL.TBA)
- Troços de Linha a desmontar

Apoios
- ■ Área Permanente - Apoios Novos
- ■ Área Permanente - Apoios Existentes (a modificar)
- ● Existentes (a desmontar)
- ● Existentes (a manter)

Elementos complementares
- ☐ Corredor
- ■ Posto de Corte de Abrantes (em licenciamento)
- ■ Posto de Corte do Pego, existente (desmantelamento em licenciamento)

Rede Nacional de Transporte (RNT) - outras linhas
- Linhas, a 400kV
- Linhas, a 220kV
- Linhas, a 150kV

Hidrografia

Linhas de água Carta Militar
- 8ª Ordem
- 7ª Ordem
- 6ª Ordem
- 5ª Ordem
- 4ª Ordem
- 3ª Ordem
- 2ª Ordem
- 1ª Ordem

Faixa de proteção/servidão
- 50m
- 30m
- 10m
- 5m
- 3m

Reserva Ecológica Nacional
- ▦ Cursos de água e respetivos leitos e margens (10m)

REV	DATA	RESP	DESCRIÇÃO

REVISÃO

CLIENTE

REN

PROJETO

ESTUDO DE IMPACTE AMBIENTAL DA
LINHA DUPLA ABRANTES - ZONA DE ANADIA, A 400KV

Green by FUTURE

DESIGNAÇÃO

REDE HIDROGRÁFICA

		ESCALAS	DESENHO Nº	FOLHA	REVISÃO
RESP.	Cristina Reis	1:10000	3A	18/24	
CO-AUTOR	Hugo Faria				
DATA	Julho 2024		FICHEIRO	W24.006-061	

Sistema de Coordenadas: ETRS 1989 Portugal TM06
Divisão Administrativa: DGTerritório - CAOP2024
Base Cartográfica: Carta Militar de Portugal - 1/25000 (Folhas 208, 209, 219, 220, 230, 231, 232, 242
243, 252, 253, 264, 265, 276, 277, 288, 289, 300, 301, 311, 312, 321, 322, 331 e 332), IGEOE

Formato: A1

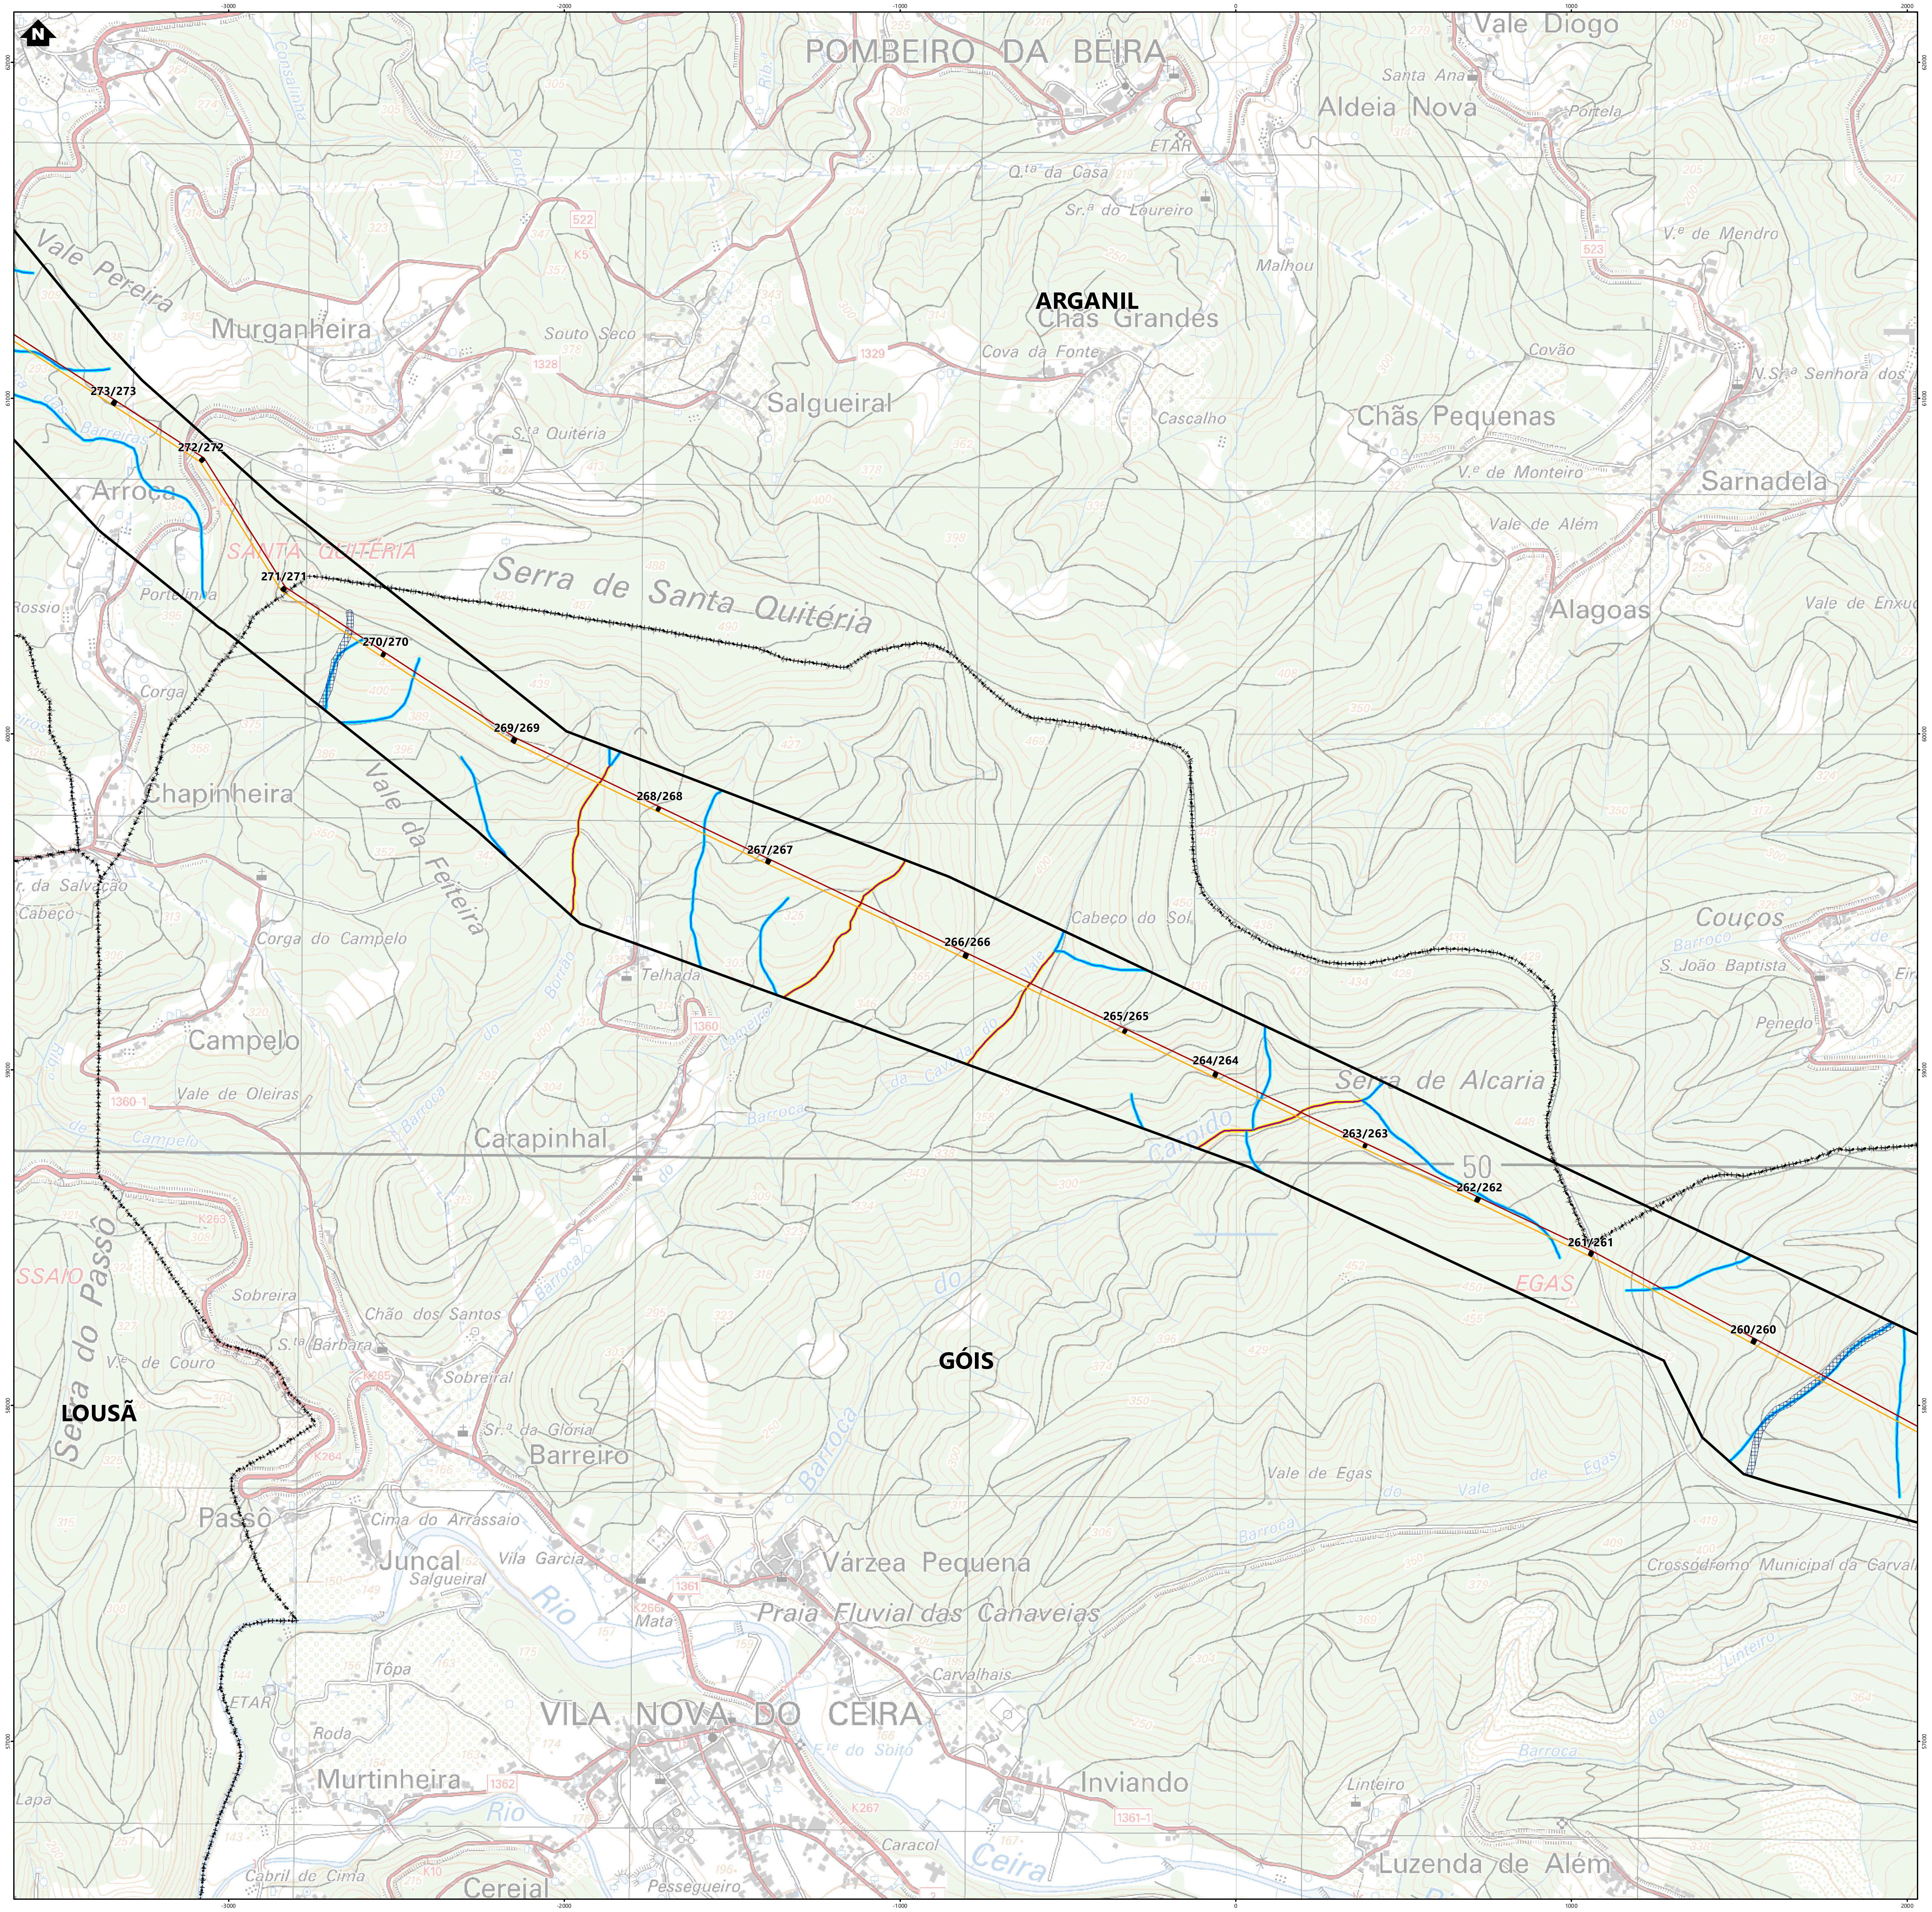

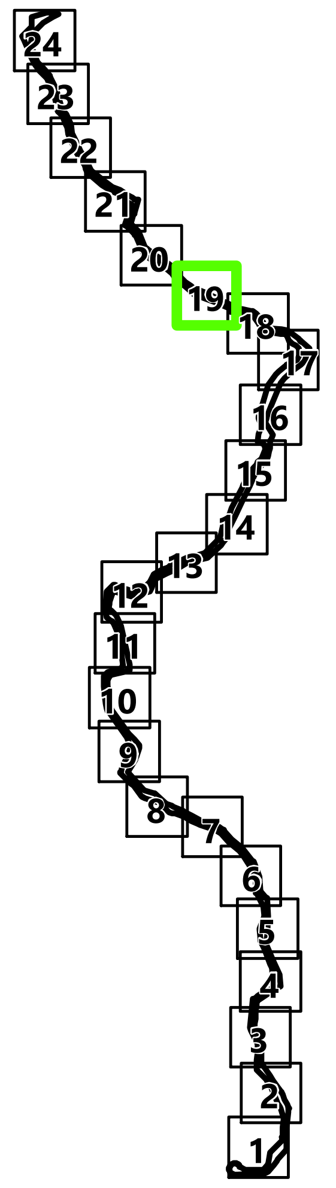

Simbologia

∴ Concelhos

Projeto em avaliação

Linhas a Construir

- Linha Abrantes - Bodiosa, a 400kV (LABT.BA)
- Linha Abrantes - Paraimo, a 400kV (LABT.PI)

Linhas Existentes a Modificar

- Linha Bodiosa - Paraimo 1, a 400kV (LBA.PI1)
- Linha Penela - Tábua, a 220kV (LPNL.TBA)
- Troços de Linha a desmontar

Apoios

■ Área Permanente - Apoios Novos
■ Área Permanente - Apoios Existentes (a modificar)
● Existentes (a desmontar)
● Existentes (a manter)

Elementos complementares

☐ Corredor
▨ Posto de Corte de Abrantes (em licenciamento)
▨ Posto de Corte do Pego, existente (desmantelamento em licenciamento)

Rede Nacional de Transporte (RNT) - outras linhas

- Linhas, a 400kV
- Linhas, a 220kV
- Linhas, a 150kV

Hidrografia

Linhas de água Carta Militar

- 8ª Ordem
- 7ª Ordem
- 6ª Ordem
- 5ª Ordem
- 4ª Ordem
- 3ª Ordem
- 2ª Ordem
- 1ª Ordem

Faixa de proteção/servidão

- 50m
- 30m
- 10m
- 5m
- 3m

Reserva Ecológica Nacional

▦ Cursos de água e respetivos leitos e margens (10m)

REV	DATA	RESP	DESCRIÇÃO

REVISÃO

CLIENTE

REN

PROJETO

ESTUDO DE IMPACTE AMBIENTAL DA
LINHA DUPLA ABRANTES - ZONA DE ANADIA, A 400KV

green by FUTURE

DESIGNAÇÃO

REDE HIDROGRÁFICA

		ESCALAS	DESENHO Nº	FOLHA	REVISÃO
RESP.	Cristina Reis	1:10000	3A	19/24	
CO-AUTOR	Hugo Faria				
DATA	Julho 2024		FICHEIRO	W24.006-061	

Sistema de Coordenadas: ETRS 1989 Portugal TM06
Divisão Administrativa: DGTerritório - CAOP2024
Base Cartográfica: Carta Militar de Portugal - 1/25000 (Folhas 208, 209, 219, 220, 230, 231, 232, 242
243, 252, 253, 264, 265, 276, 277, 288, 289, 300, 301, 311, 312, 321, 322, 331 e 332), IGEOE

Formato: A1

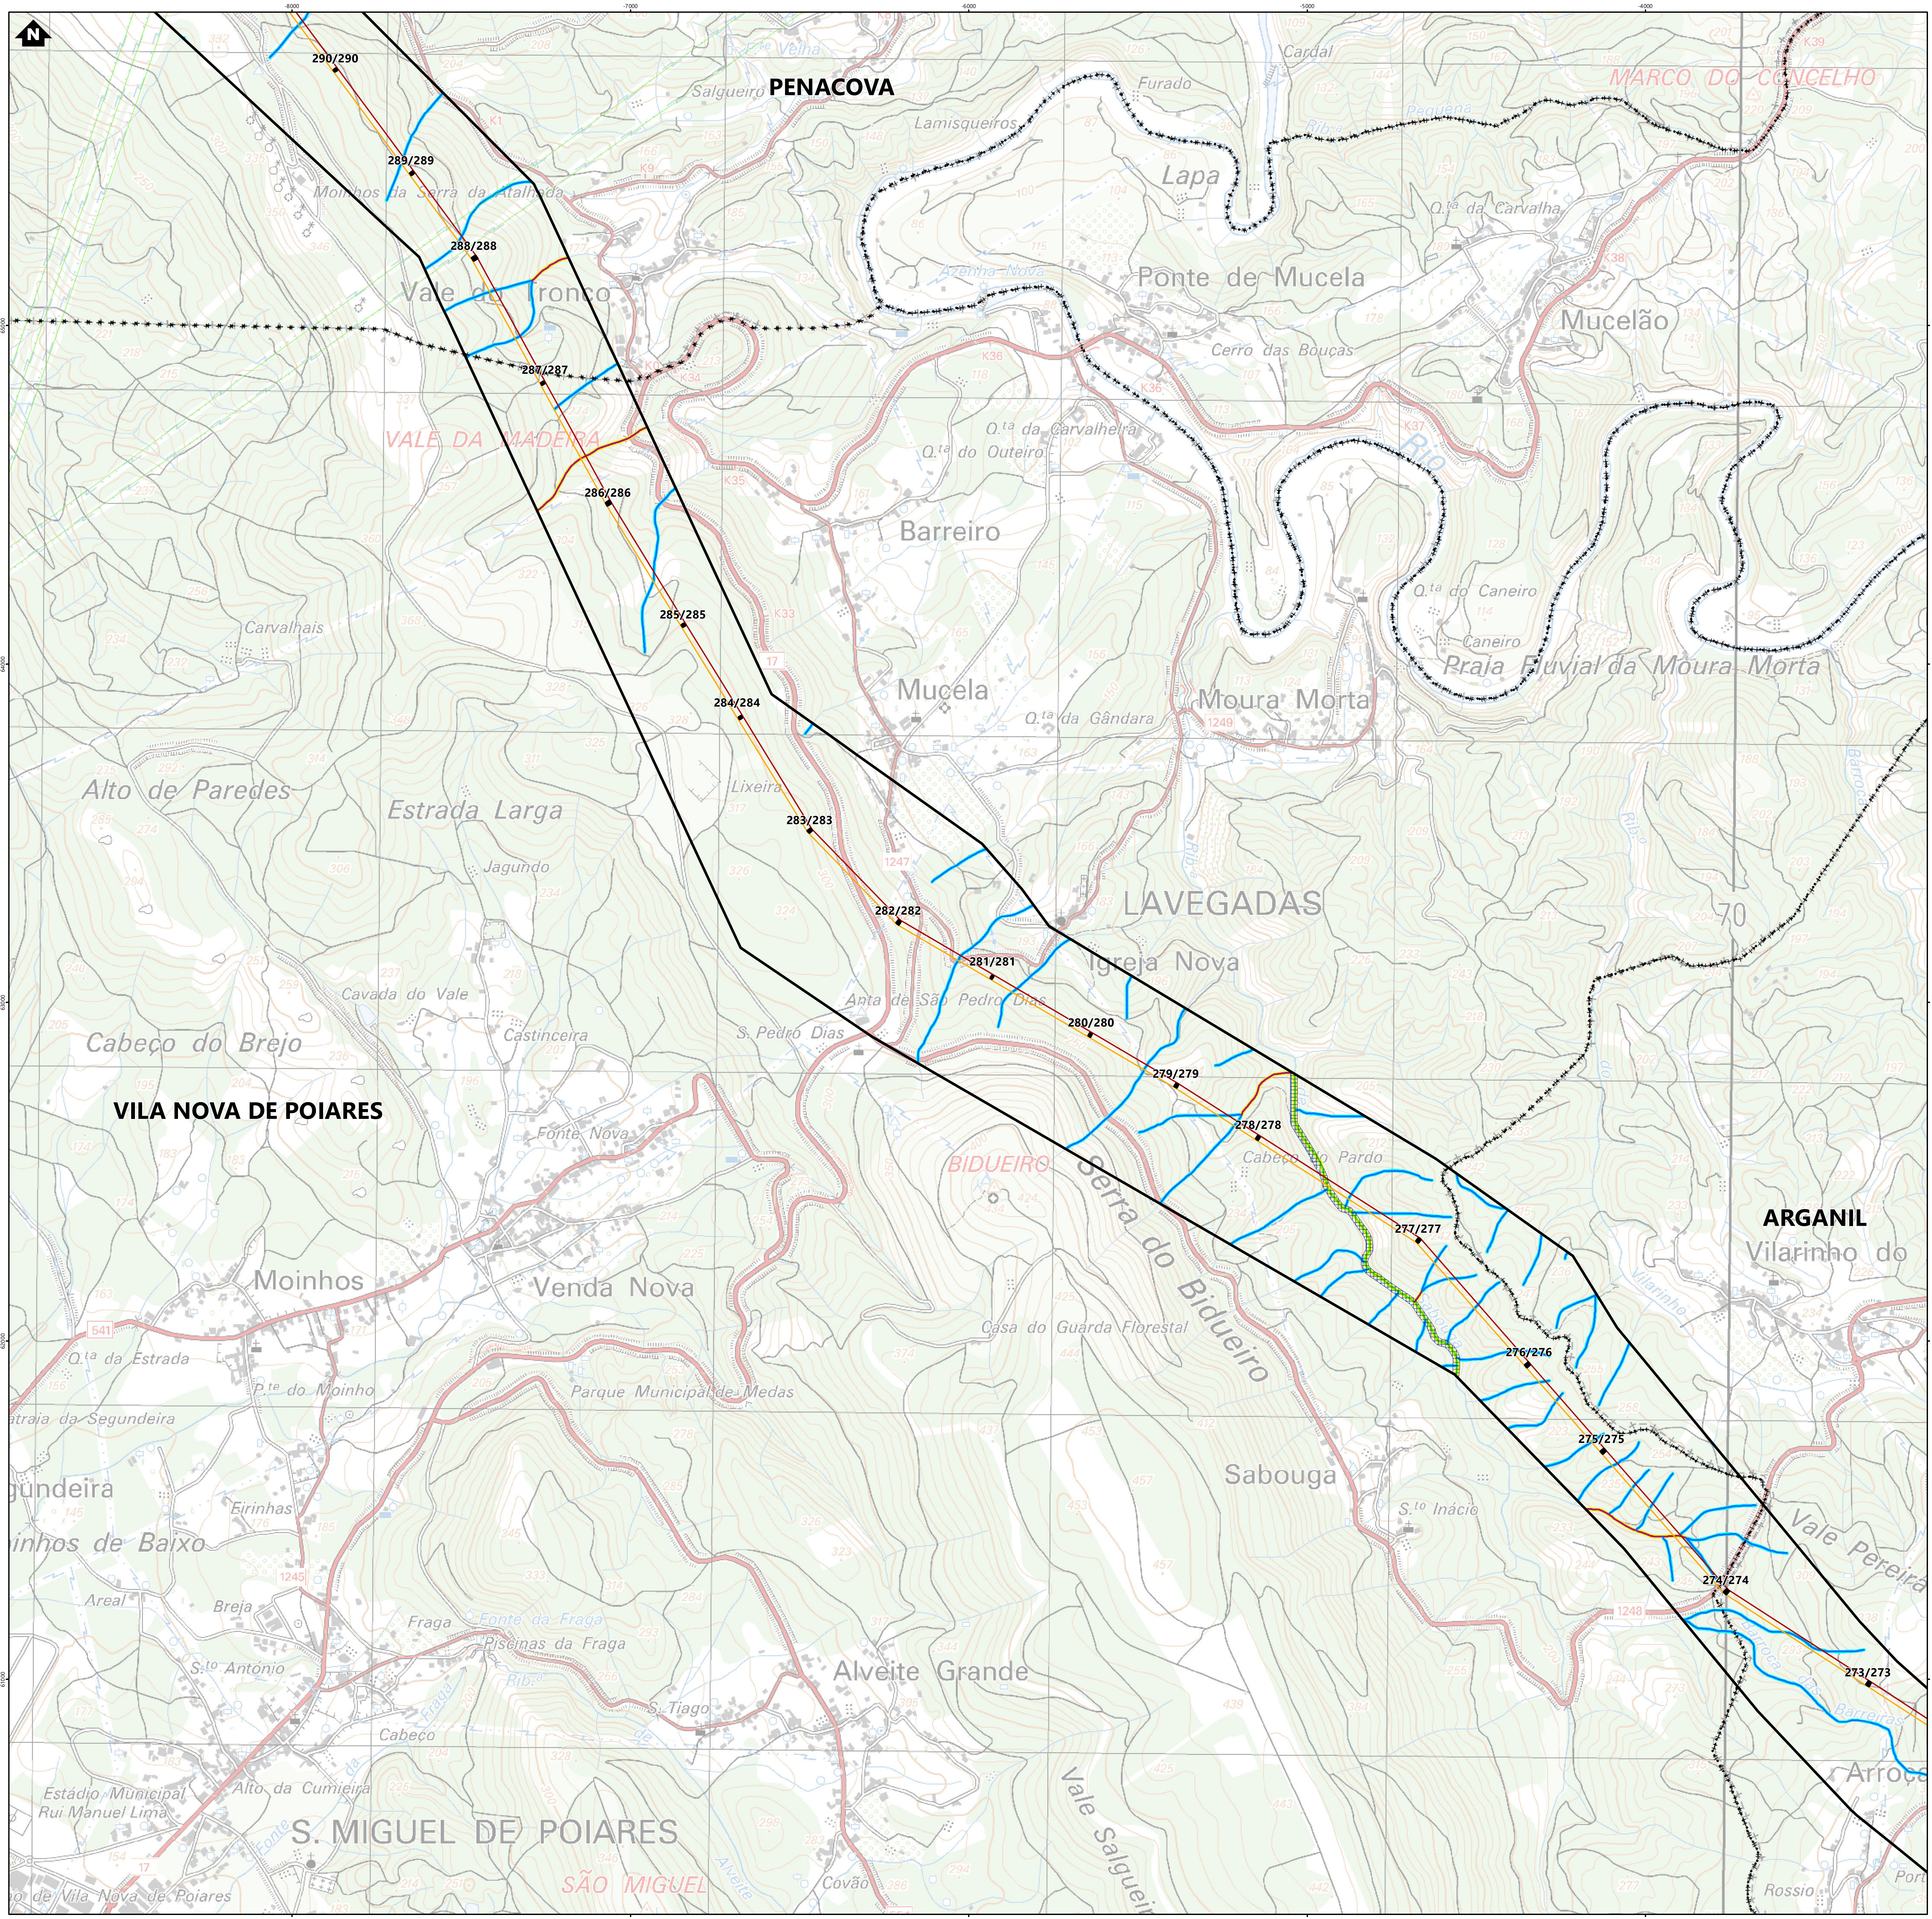

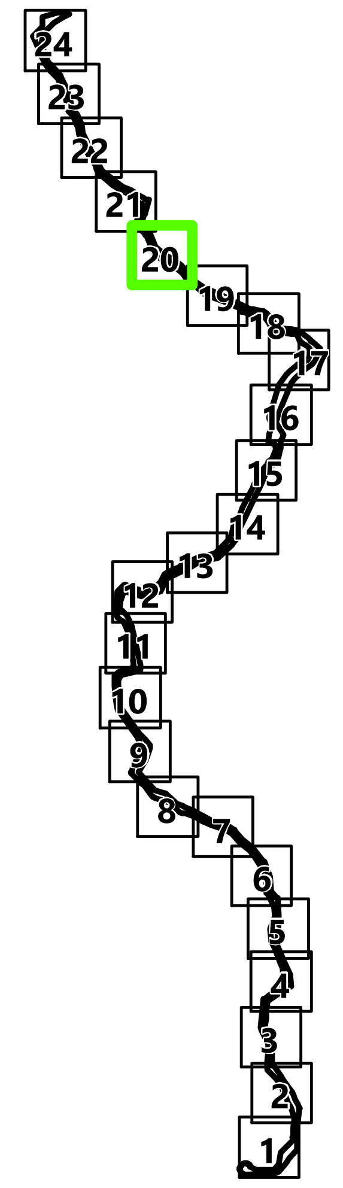

Simbologia

⁘ Concelhos

Projeto em avaliação

Linhas a Construir

- Linha Abrantes - Bodiosa, a 400kV (LABT.BA)
- Linha Abrantes - Paraimo, a 400kV (LABT.PI)

Linhas Existentes a Modificar

- Linha Bodiosa - Paraimo 1, a 400kV (LBA.PI1)
- Linha Penela - Tábua, a 220kV (LPNL.TBA)
- Troços de Linha a desmontar

Apoios

- ■ Área Permanente - Apoios Novos
- ■ Área Permanente - Apoios Existentes (a modificar)
- ● Existentes (a desmontar)
- ● Existentes (a manter)

Elementos complementares

- □ Corredor
- ■ Posto de Corte de Abrantes (em licenciamento)
- ■ Posto de Corte do Pego, existente (desmantelamento em licenciamento)

Rede Nacional de Transporte (RNT) - outras linhas

- Linhas, a 400kV
- Linhas, a 220kV
- Linhas, a 150kV

Hidrografia

Linhas de água Carta Militar

- 8ª Ordem
- 7ª Ordem
- 6ª Ordem
- 5ª Ordem
- 4ª Ordem
- 3ª Ordem
- 2ª Ordem
- 1ª Ordem

Faixa de proteção/servidão

- 50m
- 30m
- 10m
- 5m
- 3m

Reserva Ecológica Nacional

▦ Cursos de água e respetivos leitos e margens (10m)

REV	DATA	RESP	DESCRIÇÃO

REVISÃO

CLIENTE

REN

PROJETO

ESTUDO DE IMPACTE AMBIENTAL DA
LINHA DUPLA ABRANTES - ZONA DE ANADIA, A 400KV

Green by FUTURE

DESIGNAÇÃO

REDE HIDROGRÁFICA

RESP.	Cristina Reis	ESCALAS	DESENHO Nº	FOLHA	REVISÃO
CO-AUTOR	Hugo Faria	1:10000	3A	20/24	
DATA	Julho 2024		FICHEIRO	W24.006-061	

Sistema de Coordenadas: ETRS 1989 Portugal TM06
Divisão Administrativa: DGTerritório - CAOP2024
Base Cartográfica: Carta Militar de Portugal - 1/25000 (Folhas 208, 209, 219, 220, 230, 231, 232, 242
243, 252, 253, 264, 265, 276, 277, 288, 289, 300, 301, 311, 312, 321, 322, 331 e 332), IGEOE

Formato: A1

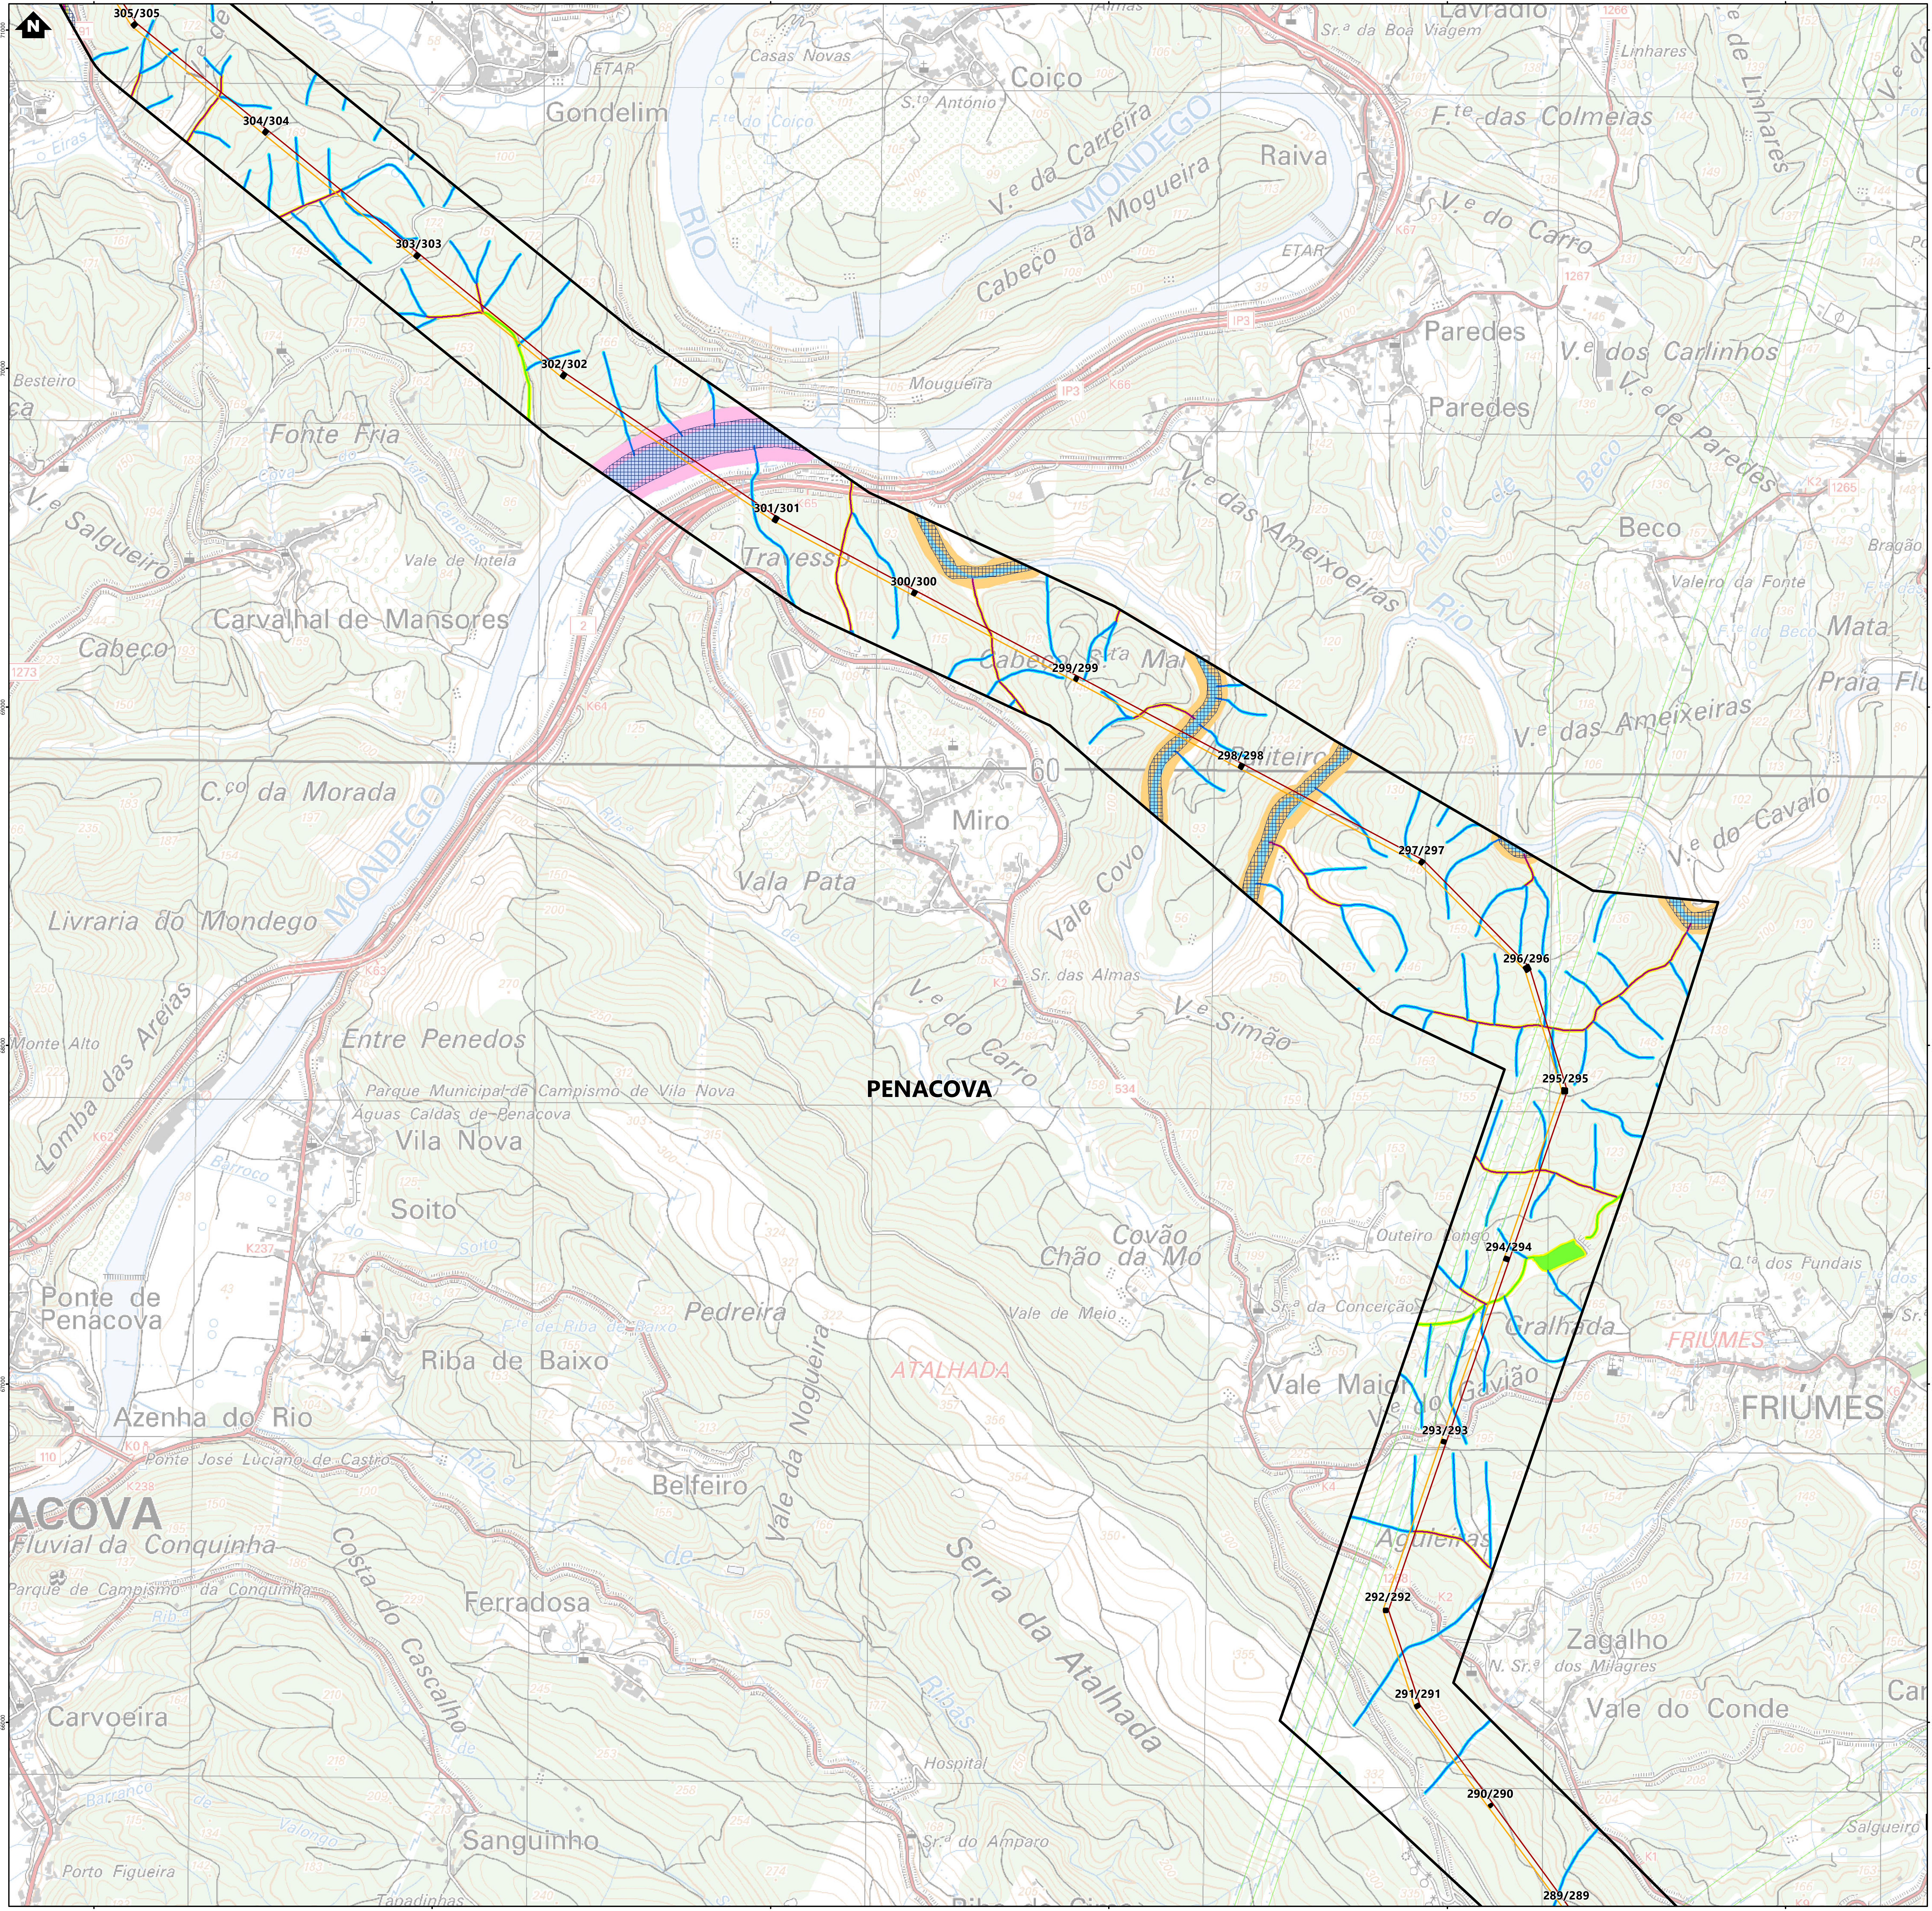

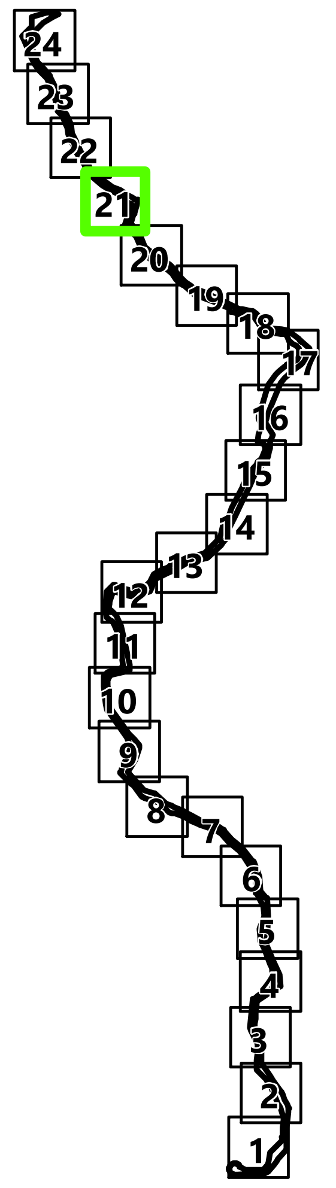

Simbologia

⁙ Concelhos

Projeto em avaliação

Linhas a Construir

- — Linha Abrantes - Bodiosa, a 400kV (LABT.BA)
- — Linha Abrantes - Paraimo, a 400kV (LABT.PI)

Linhas Existentes a Modificar

- — Linha Bodiosa - Paraimo 1, a 400kV (LBA.PI1)
- — Linha Penela - Tábua, a 220kV (LPNL.TBA)
- - - Troços de Linha a desmontar

Apoios

- ■ Área Permanente - Apoios Novos
- 🟦 Área Permanente - Apoios Existentes (a modificar)
- ● Existentes (a desmontar)
- ● Existentes (a manter)

Elementos complementares

- ☐ Corredor
- ⬜ Posto de Corte de Abrantes (em licenciamento)
- 🟧 Posto de Corte do Pego, existente (desmantelamento em licenciamento)

Rede Nacional de Transporte (RNT) - outras linhas

- — Linhas, a 400kV
- — Linhas, a 220kV
- — Linhas, a 150kV

Hidrografia

Linhas de água Carta Militar

- 8ª Ordem
- 7ª Ordem
- 6ª Ordem
- 5ª Ordem
- 4ª Ordem
- 3ª Ordem
- 2ª Ordem
- 1ª Ordem

Faixa de proteção/servidão

- 50m
- 30m
- 10m
- 5m
- 3m

Reserva Ecológica Nacional

▦ Cursos de água e respetivos leitos e margens (10m)

REV	DATA	RESP	DESCRIÇÃO

REVISÃO

CLIENTE

REN

PROJETO

ESTUDO DE IMPACTE AMBIENTAL DA
LINHA DUPLA ABRANTES - ZONA DE ANADIA, A 400KV

Green by FUTURE

DESIGNAÇÃO

REDE HIDROGRÁFICA

		ESCALAS	DESENHO Nº	FOLHA	REVISÃO
RESP.	Cristina Reis	1:10000	3A	21/24	
CO-AUTOR	Hugo Faria				
DATA	Julho 2024		FICHEIRO	W24.006-061	

Sistema de Coordenadas: ETRS 1989 Portugal TM06
Divisão Administrativa: DGTerritório - CAOP2024
Base Cartográfica: Carta Militar de Portugal - 1/25000 (Folhas 208, 209, 219, 220, 230, 231, 232, 242
243, 252, 253, 264, 265, 276, 277, 288, 289, 300, 301, 311, 312, 321, 322, 331 e 332), IGEOE

Formato: A1

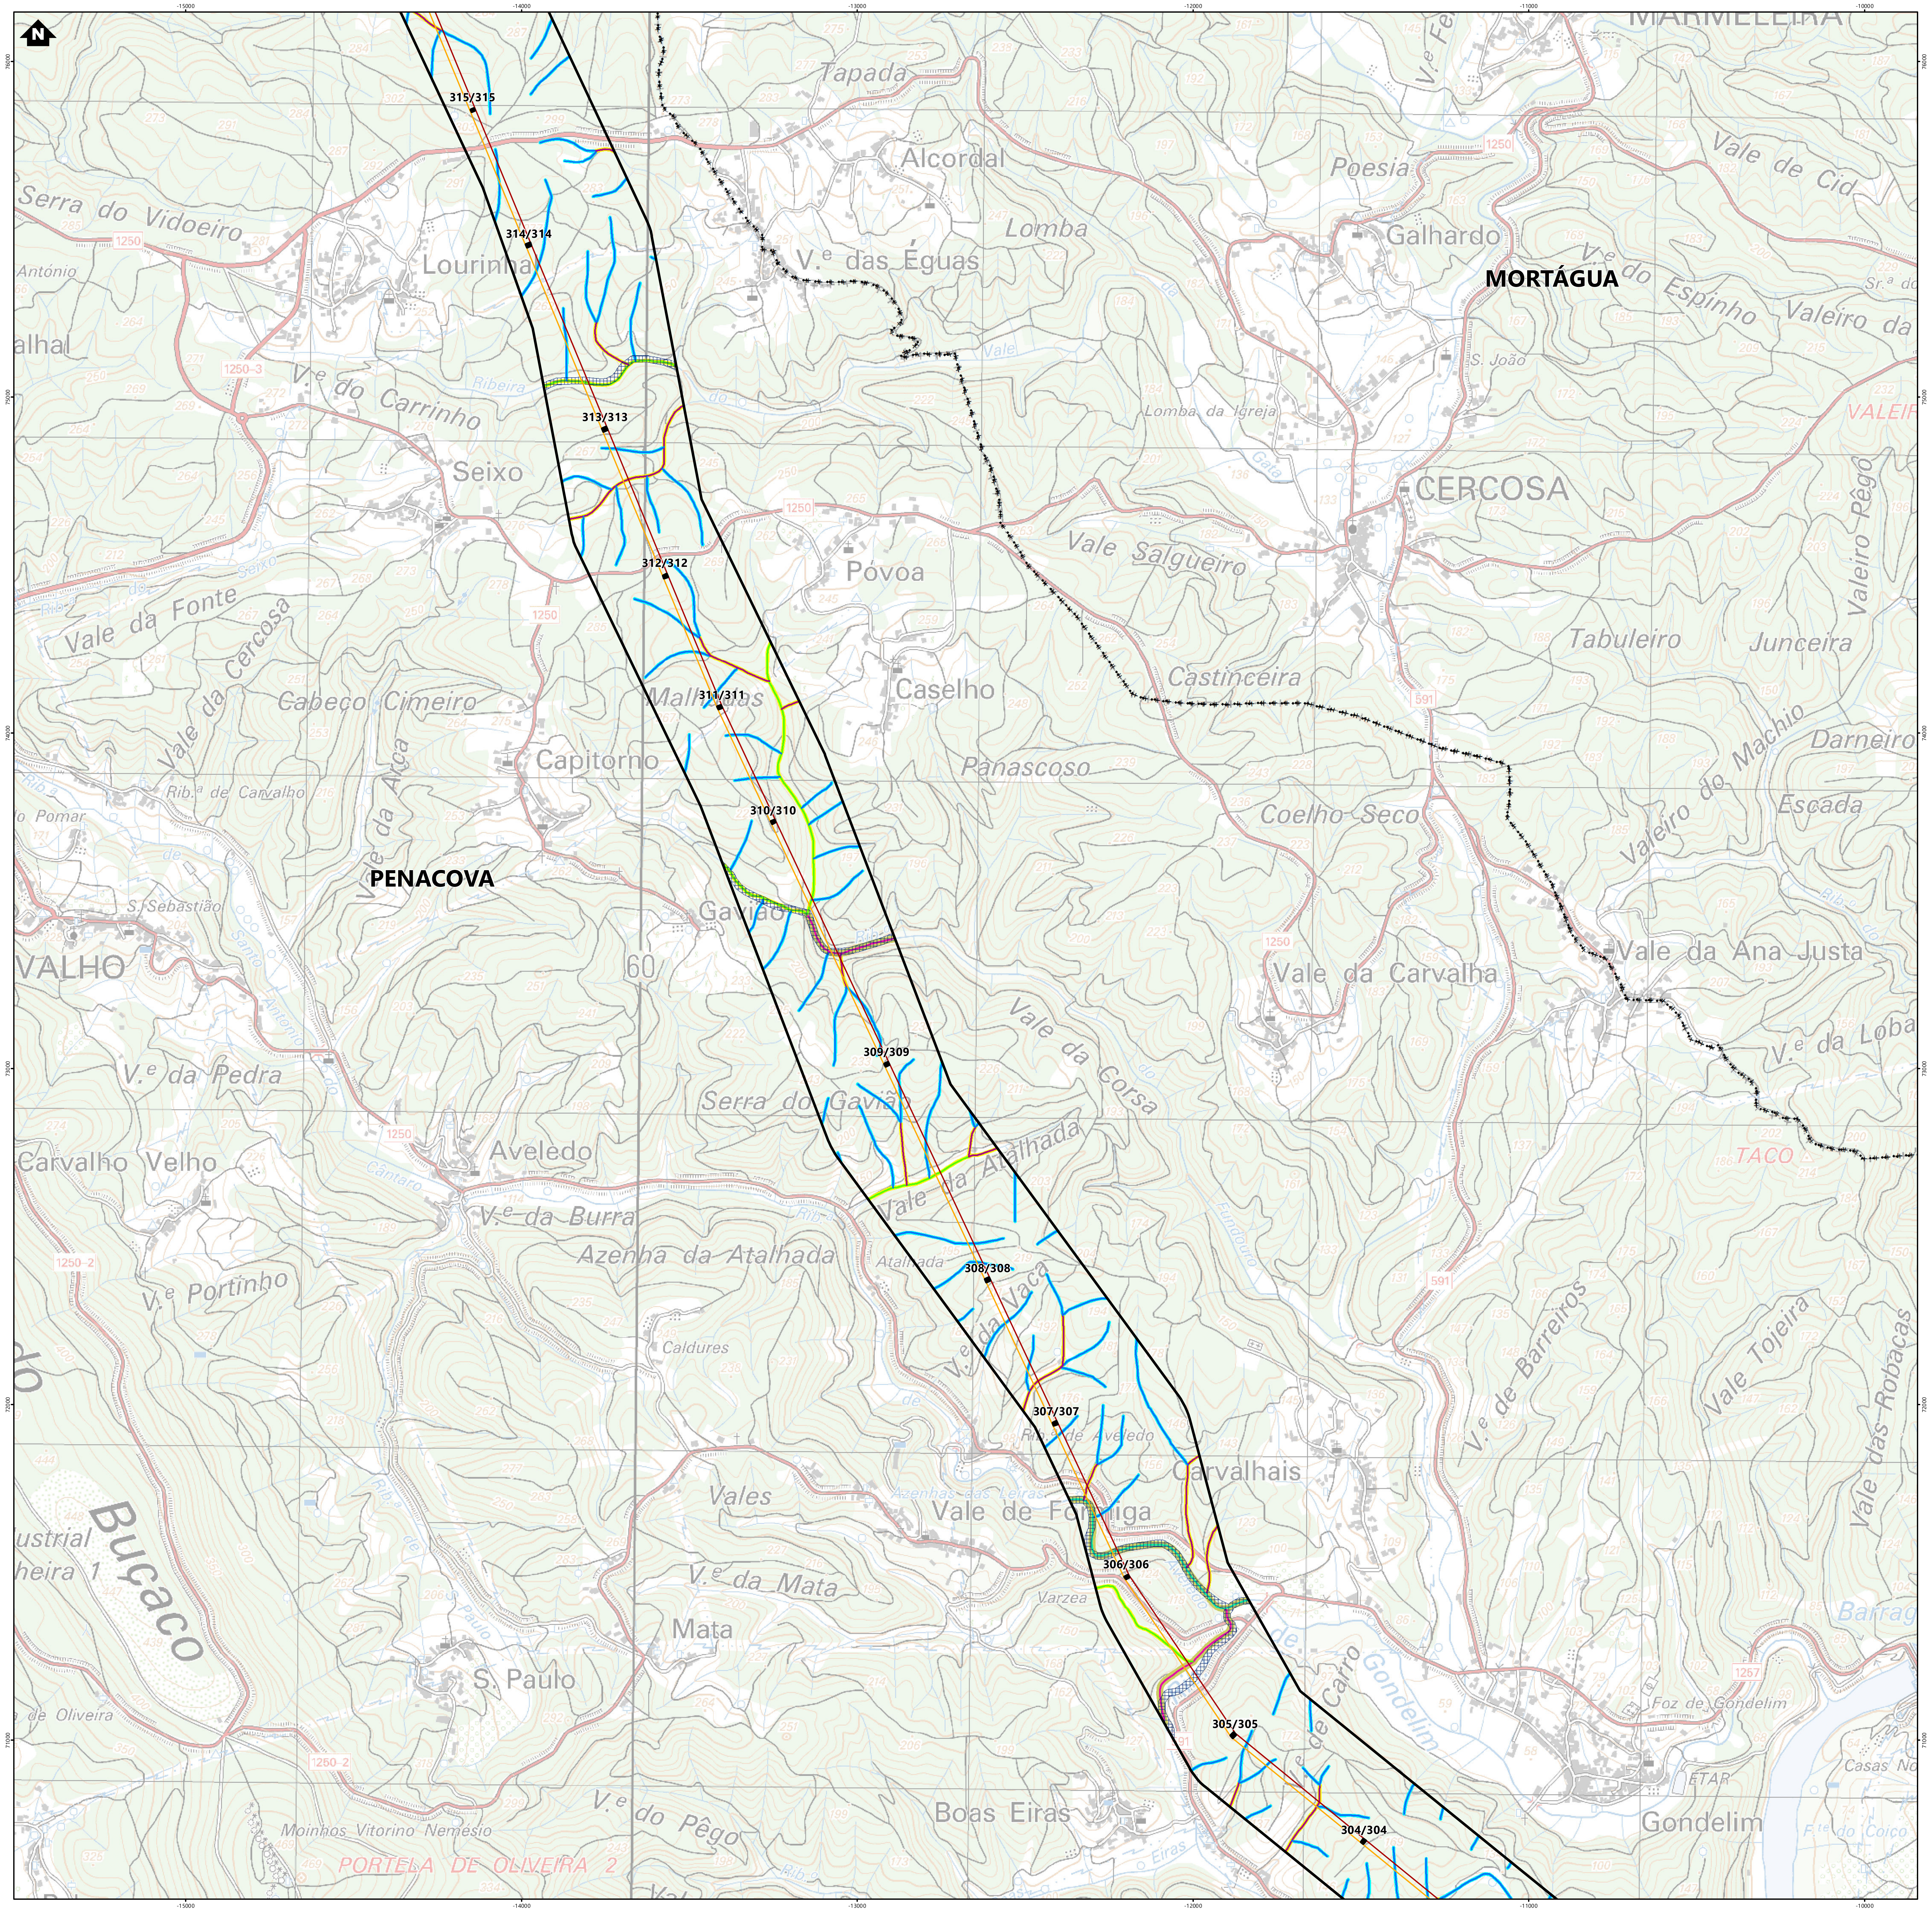

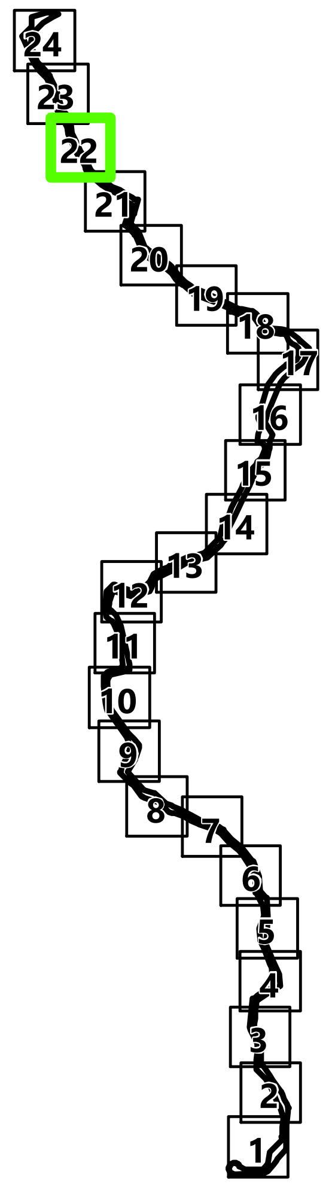

Simbologia

⁘ Concelhos

Projeto em avaliação

Linhas a Construir

- Linha Abrantes - Bodiosa, a 400kV (LABT.BA)
- Linha Abrantes - Paraimo, a 400kV (LABT.PI)

Linhas Existentes a Modificar

- Linha Bodiosa - Paraimo 1, a 400kV (LBA.PI1)
- Linha Penela - Tábua, a 220kV (LPNL.TBA)
- Troços de Linha a desmontar

Apoios

- ■ Área Permanente - Apoios Novos
- ■ Área Permanente - Apoios Existentes (a modificar)
- ● Existentes (a desmontar)
- ● Existentes (a manter)

Elementos complementares

- ☐ Corredor
- Posto de Corte de Abrantes (em licenciamento)
- Posto de Corte do Pego, existente (desmantelamento em licenciamento)

Rede Nacional de Transporte (RNT) - outras linhas

- Linhas, a 400kV
- Linhas, a 220kV
- Linhas, a 150kV

Hidrografia

Linhas de água Carta Militar

- 8ª Ordem
- 7ª Ordem
- 6ª Ordem
- 5ª Ordem
- 4ª Ordem
- 3ª Ordem
- 2ª Ordem
- 1ª Ordem

Faixa de proteção/servidão

- 50m
- 30m
- 10m
- 5m
- 3m

Reserva Ecológica Nacional

▦ Cursos de água e respetivos leitos e margens (10m)

REV	DATA	RESP	DESCRIÇÃO

REVISÃO

CLIENTE
REN

PROJETO
ESTUDO DE IMPACTE AMBIENTAL DA
LINHA DUPLA ABRANTES - ZONA DE ANADIA, A 400KV

Green by FUTURE

DESIGNAÇÃO
REDE HIDROGRÁFICA

		ESCALAS	DESENHO Nº	FOLHA	REVISÃO
RESP.	Cristina Reis	1:10000	3A	22/24	
CO-AUTOR	Hugo Faria				
DATA	Julho 2024		FICHEIRO	W24.006-061	

Sistema de Coordenadas: ETRS 1989 Portugal TM06
Divisão Administrativa: DGTerritório - CAOP2024
Base Cartográfica: Carta Militar de Portugal - 1/25000 (Folhas 208, 209, 219, 220, 230, 231, 232, 242
243, 252, 253, 264, 265, 276, 277, 288, 289, 300, 301, 311, 312, 321, 322, 331 e 332), IGEOE

Formato: A1

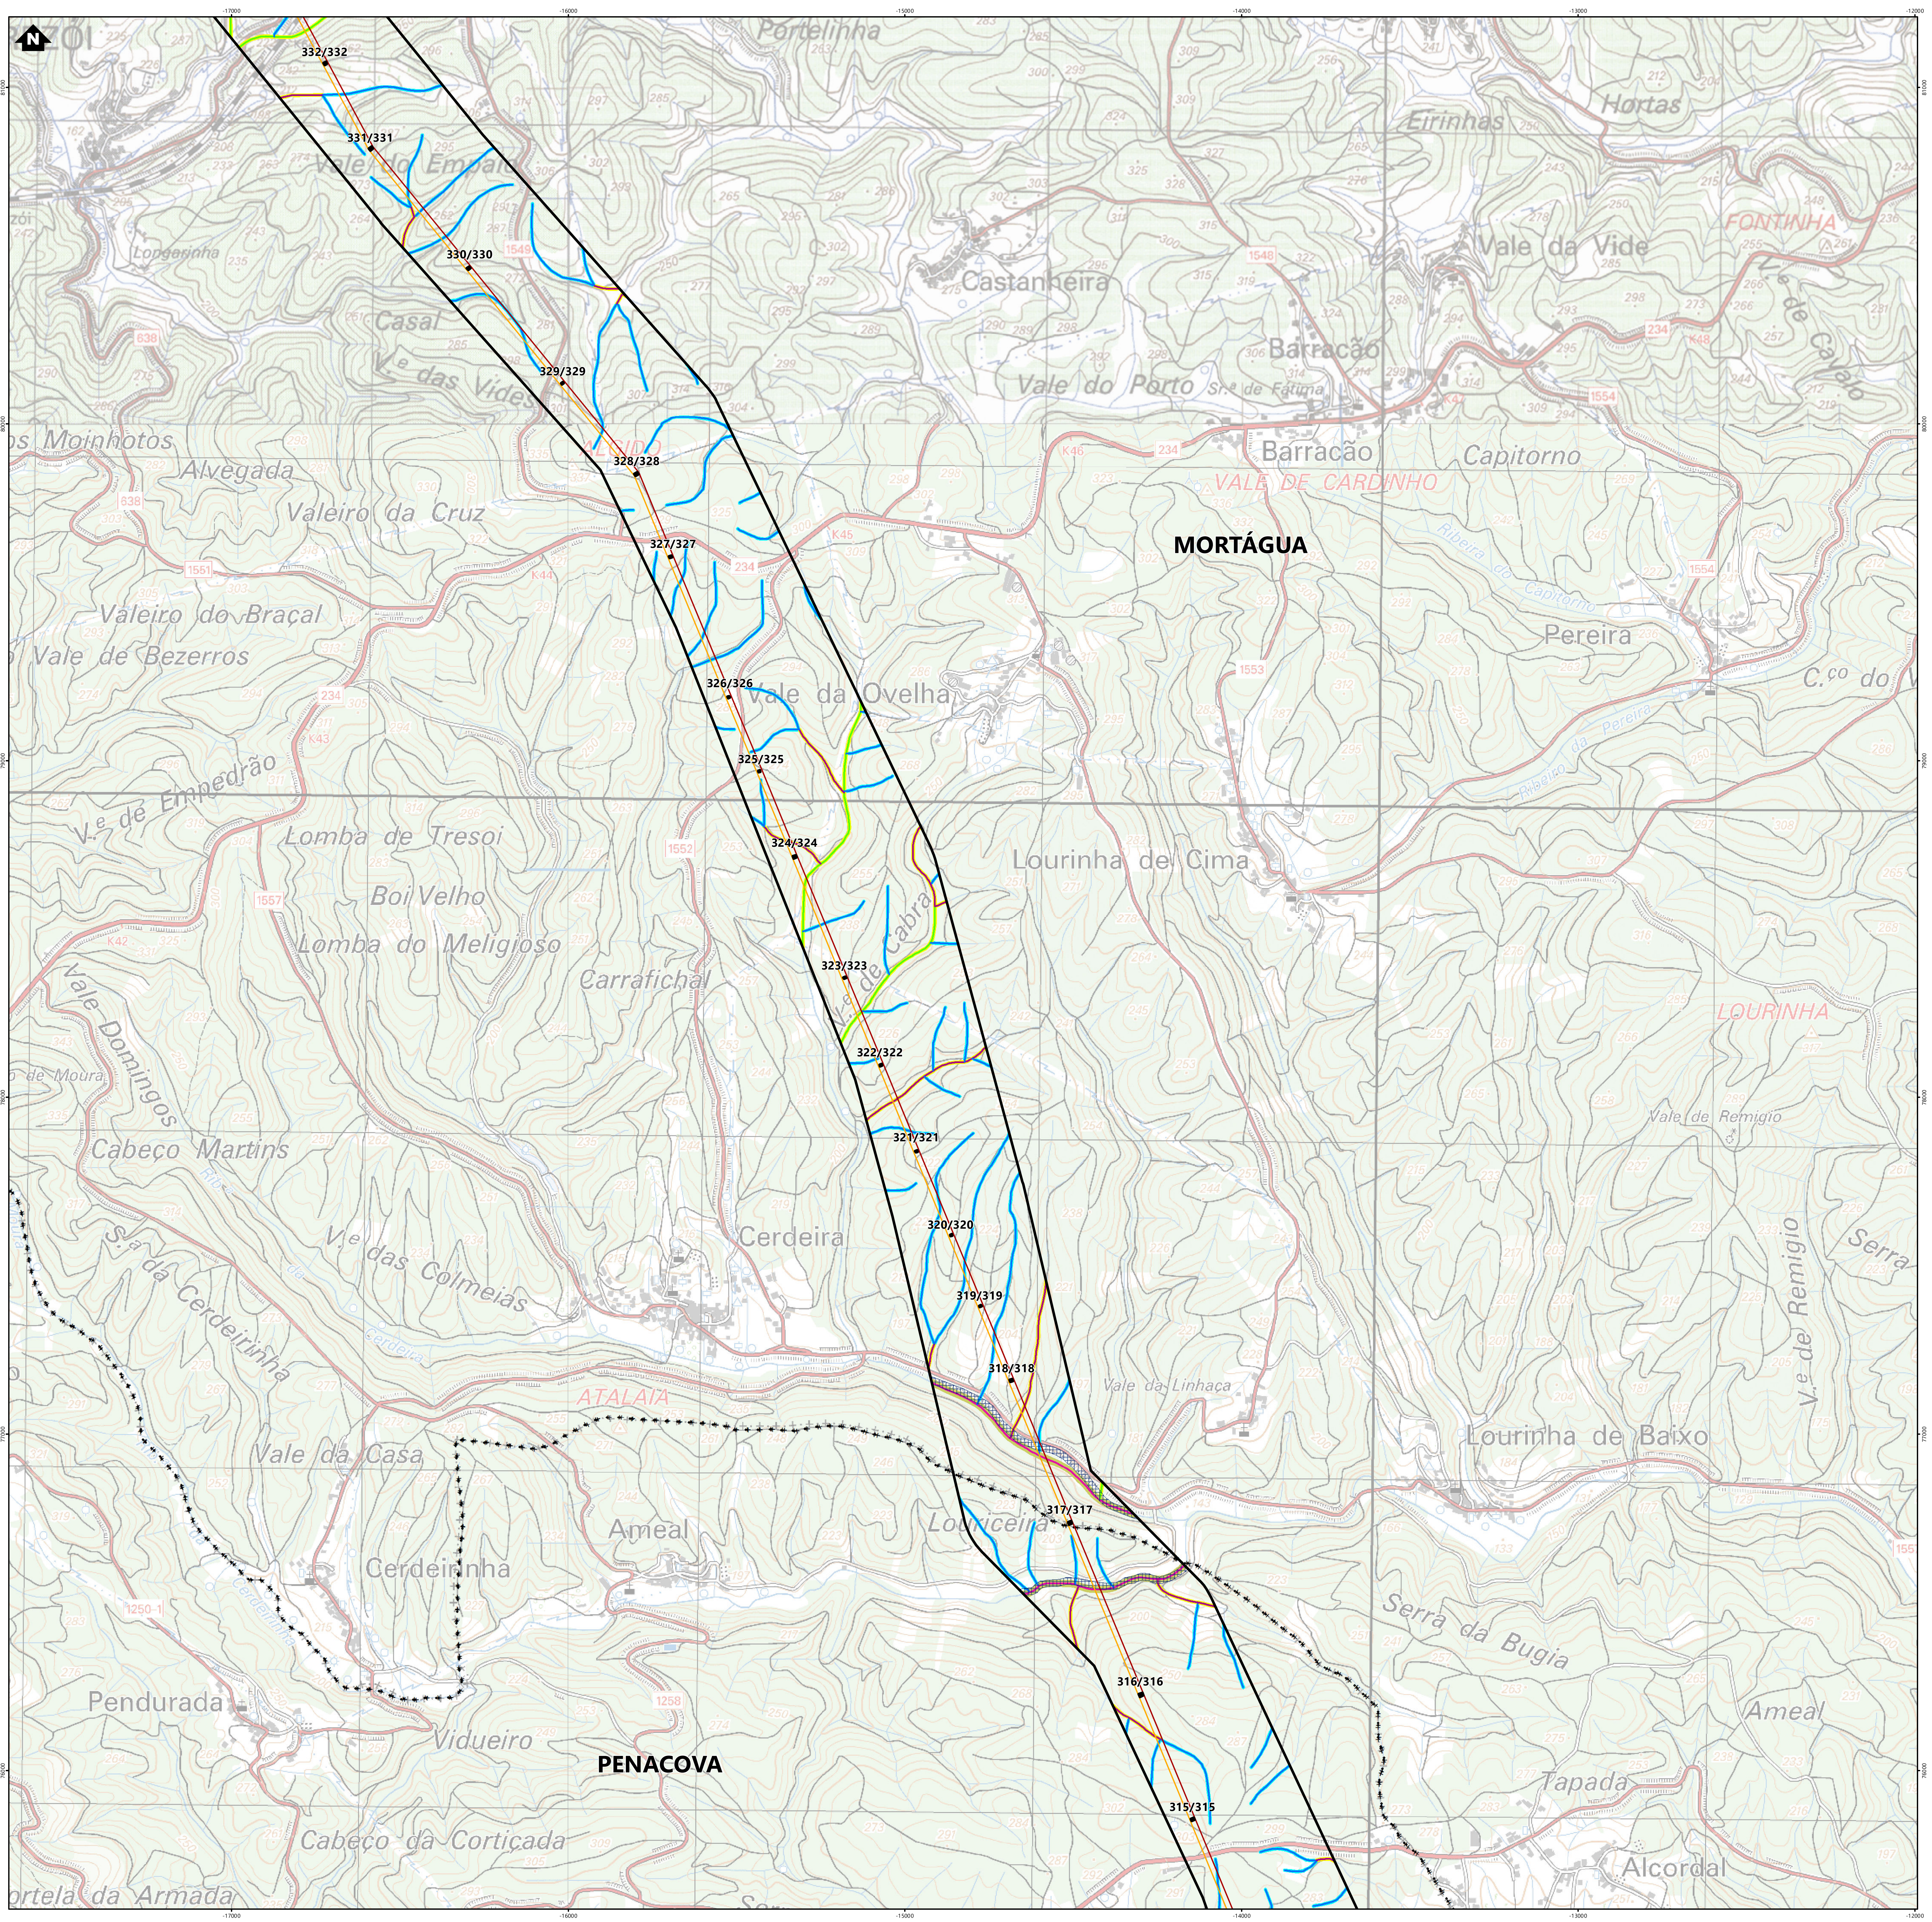

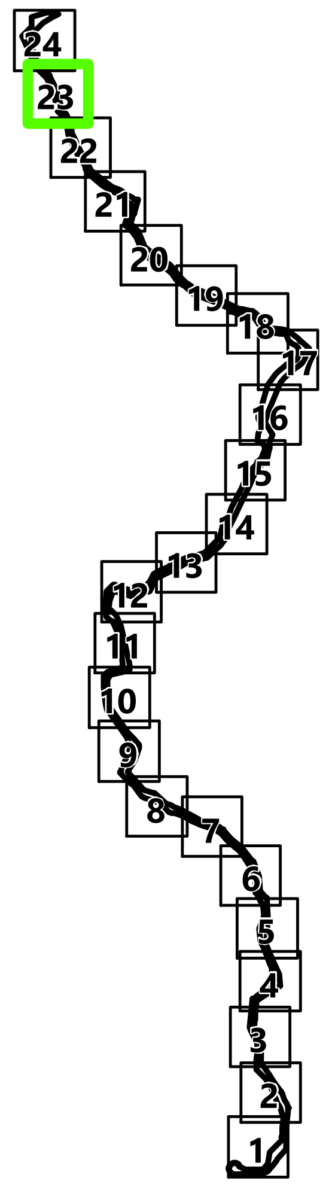

Simbologia

⁘ Concelhos

Projeto em avaliação

Linhas a Construir

- Linha Abrantes - Bodiosa, a 400kV (LABT.BA)
- Linha Abrantes - Paraimo, a 400kV (LABT.PI)

Linhas Existentes a Modificar

- Linha Bodiosa - Paraimo 1, a 400kV (LBA.PI1)
- Linha Penela - Tábua, a 220kV (LPNL.TBA)
- Troços de Linha a desmontar

Apoios

- ■ Área Permanente - Apoios Novos
- ■ Área Permanente - Apoios Existentes (a modificar)
- ● Existentes (a desmontar)
- ● Existentes (a manter)

Elementos complementares

- ☐ Corredor
- Posto de Corte de Abrantes (em licenciamento)
- Posto de Corte do Pego, existente (desmantelamento em licenciamento)

Rede Nacional de Transporte (RNT) - outras linhas

- Linhas, a 400kV
- Linhas, a 220kV
- Linhas, a 150kV

Hidrografia

Linhas de água Carta Militar

- 8ª Ordem
- 7ª Ordem
- 6ª Ordem
- 5ª Ordem
- 4ª Ordem
- 3ª Ordem
- 2ª Ordem
- 1ª Ordem

Faixa de proteção/servidão

- 50m
- 30m
- 10m
- 5m
- 3m

Reserva Ecológica Nacional

▦ Cursos de água e respetivos leitos e margens (10m)

REV	DATA	RESP	DESCRIÇÃO

REVISÃO

CLIENTE
REN

PROJETO
ESTUDO DE IMPACTE AMBIENTAL DA
LINHA DUPLA ABRANTES - ZONA DE ANADIA, A 400KV

green by FUTURE

DESIGNAÇÃO
REDE HIDROGRÁFICA

		ESCALAS	DESENHO Nº	FOLHA	REVISÃO
RESP.	Cristina Reis	1:10000	3A	23/24	
CO-AUTOR	Hugo Faria				
DATA	Julho 2024		FICHEIRO	W24.006-061	

Sistema de Coordenadas: ETRS 1989 Portugal TM06
Divisão Administrativa: DGTerritório - CAOP2024
Base Cartográfica: Carta Militar de Portugal - 1/25000 (Folhas 208, 209, 219, 220, 230, 231, 232, 242
243, 252, 253, 264, 265, 276, 277, 288, 289, 300, 301, 311, 312, 321, 322, 331 e 332), IGEOE

Formato: A1

Formato: A1

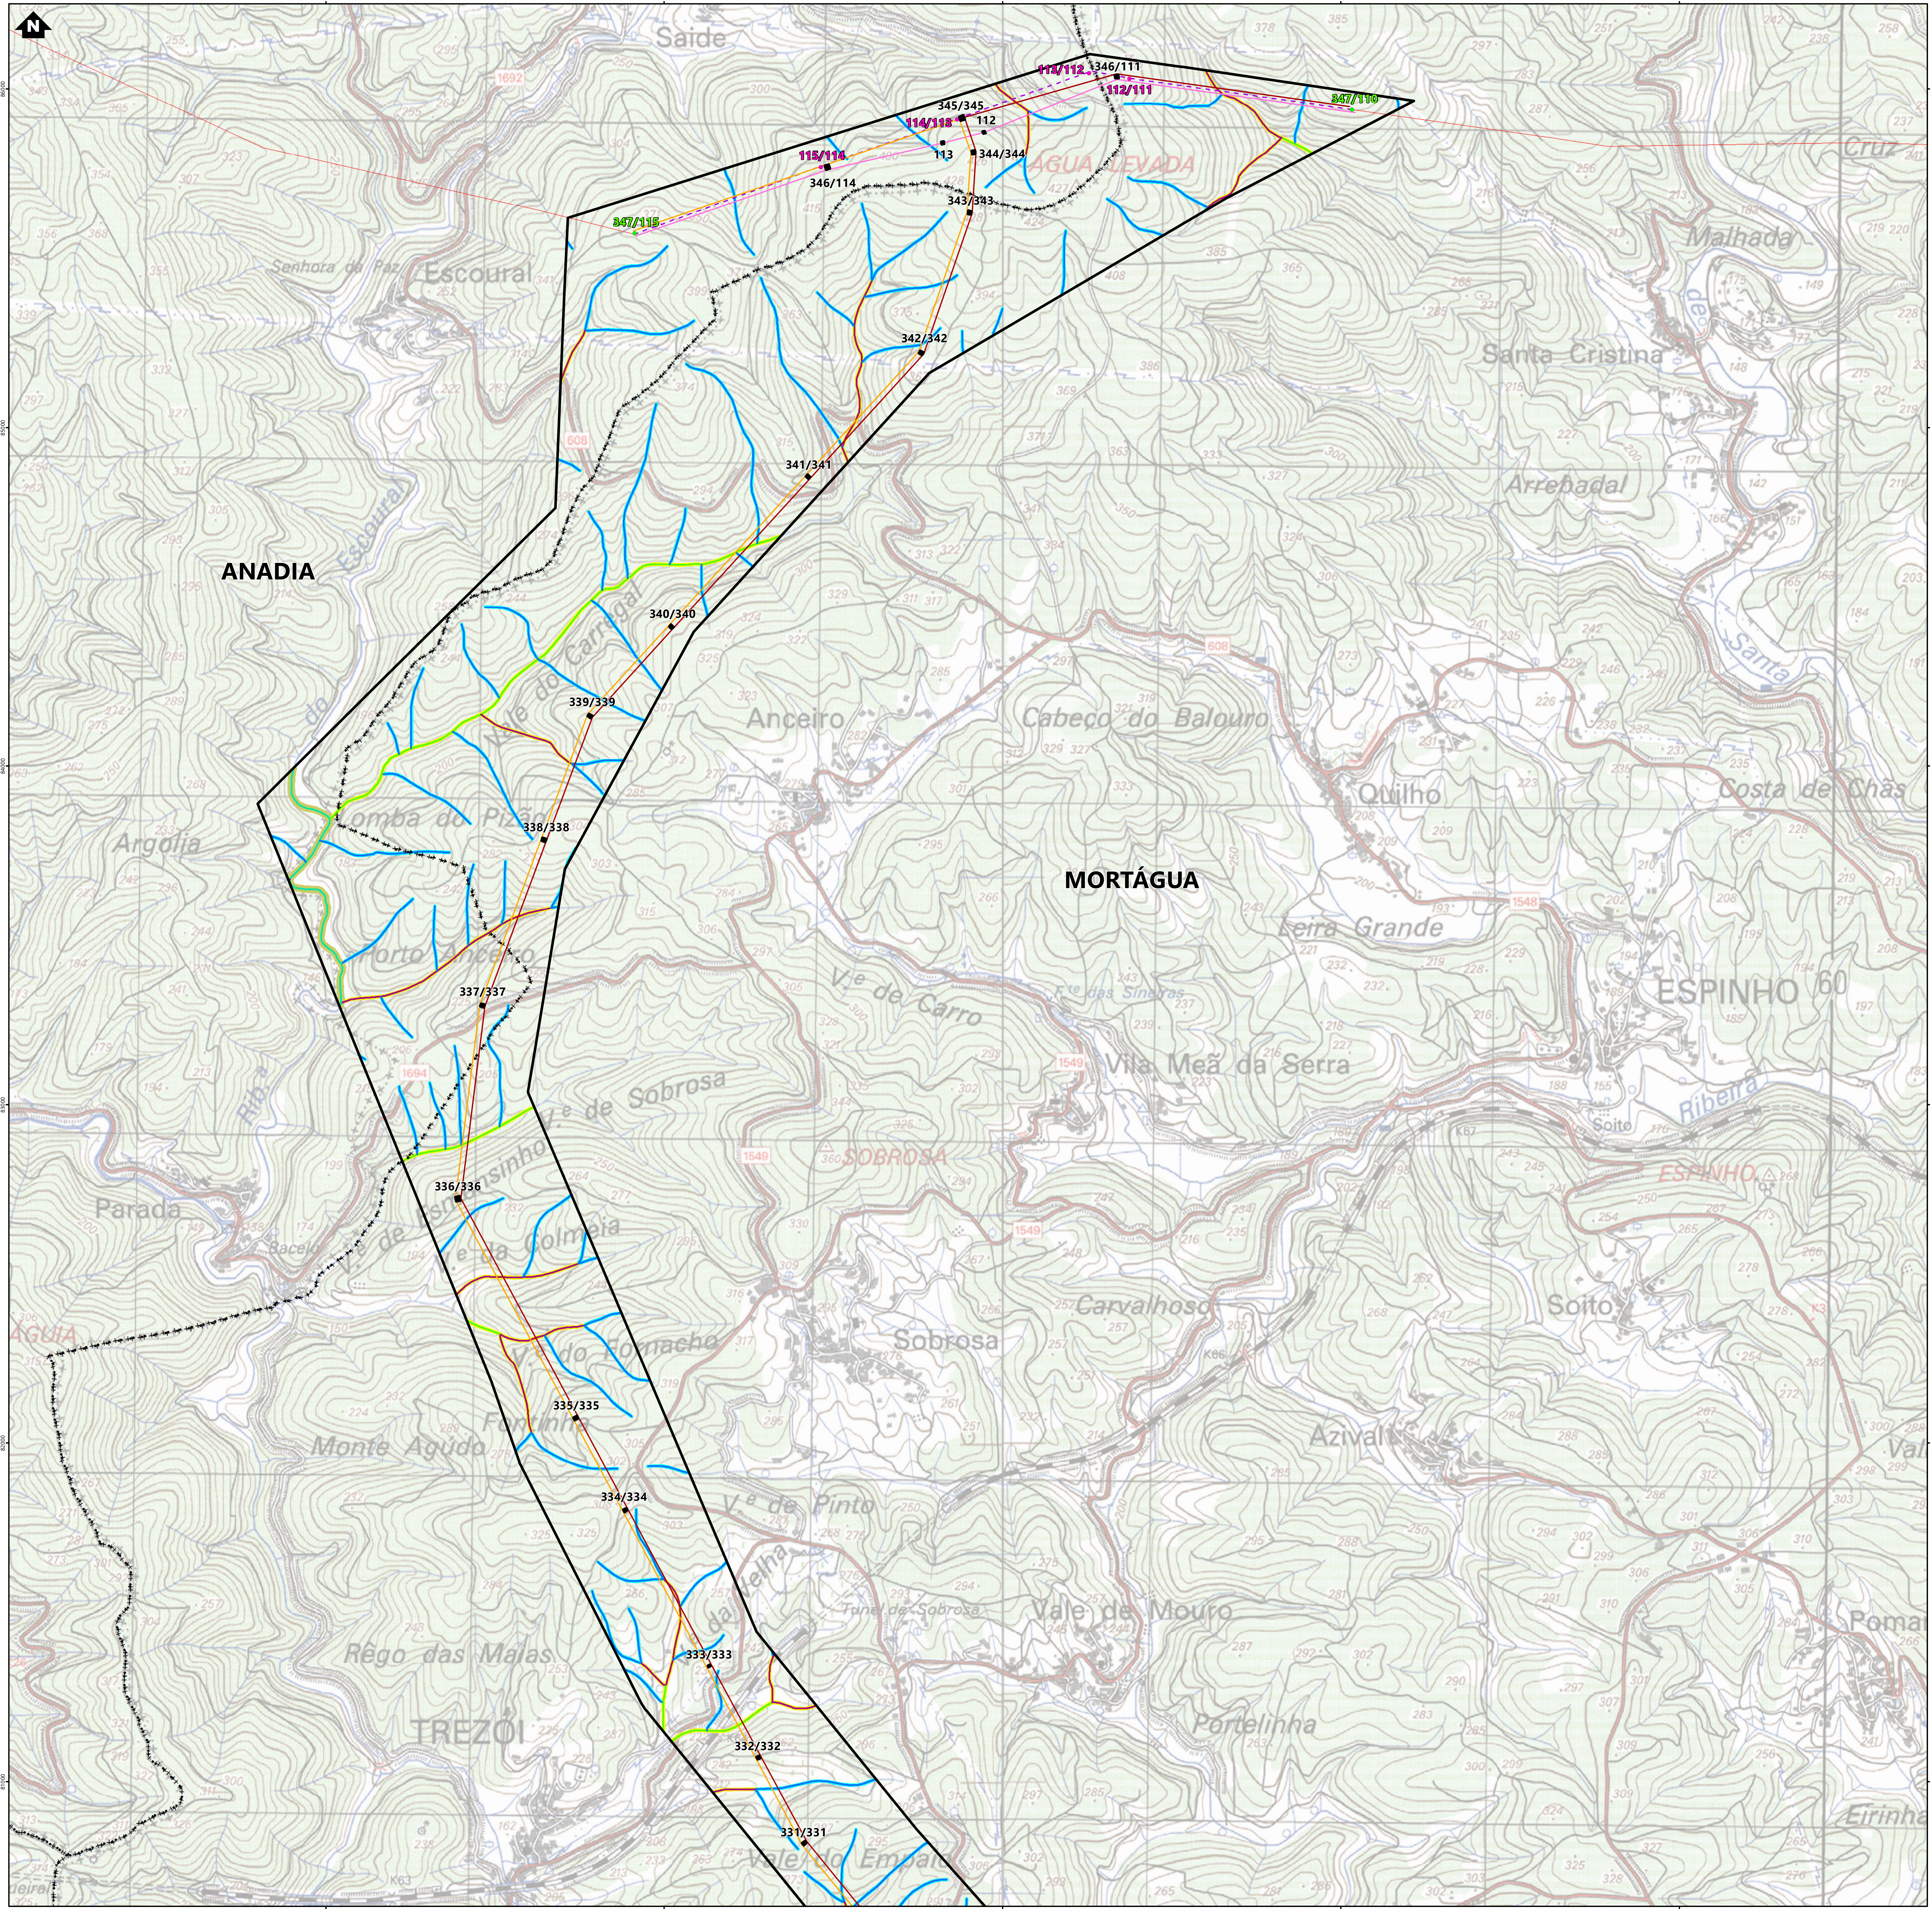

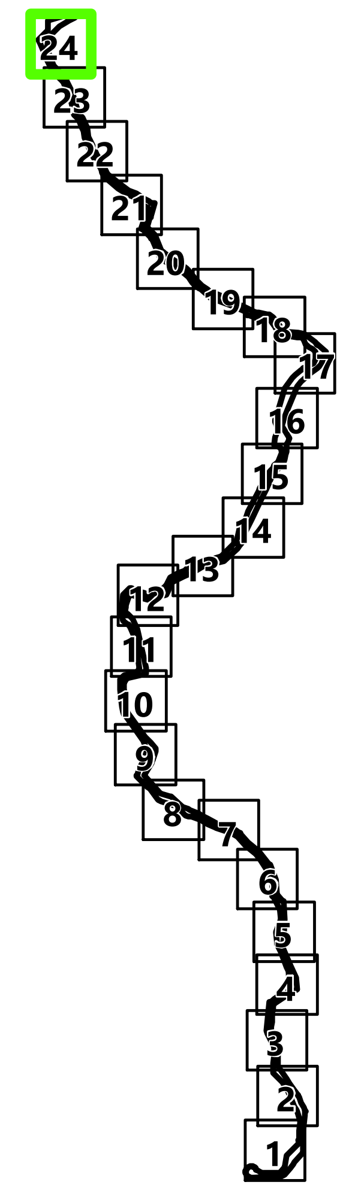

Simbologia

- ⁘ Concelhos

Projeto em avaliação

Linhas a Construir

- Linha Abrantes - Bodiosa, a 400kV (LABT.BA)
- Linha Abrantes - Paraimo, a 400kV (LABT.PI)

Linhas Existentes a Modificar

- Linha Bodiosa - Paraimo 1, a 400kV (LBA.PI1)
- Linha Penela - Tábua, a 220kV (LPNL.TBA)
- Troços de Linha a desmontar

Apoios

- ■ Área Permanente - Apoios Novos
- ■ Área Permanente - Apoios Existentes (a modificar)
- ● Existentes (a desmontar)
- ● Existentes (a manter)

Elementos complementares

- ☐ Corredor
- Posto de Corte de Abrantes (em licenciamento)
- Posto de Corte do Pego, existente (desmantelamento em licenciamento)

Rede Nacional de Transporte (RNT) - outras linhas

- Linhas, a 400kV
- Linhas, a 220kV
- Linhas, a 150kV

Hidrografia

Linhas de água Carta Militar

- 8ª Ordem
- 7ª Ordem
- 6ª Ordem
- 5ª Ordem
- 4ª Ordem
- 3ª Ordem
- 2ª Ordem
- 1ª Ordem

Faixa de proteção/servidão

- 50m
- 30m
- 10m
- 5m
- 3m

Reserva Ecológica Nacional

- ▦ Cursos de água e respetivos leitos e margens (10m)

REV	DATA	RESP	DESCRIÇÃO

REVISÃO

CLIENTE
REN

PROJETO
ESTUDO DE IMPACTE AMBIENTAL DA
LINHA DUPLA ABRANTES - ZONA DE ANADIA, A 400KV

Green by FUTURE

DESIGNAÇÃO
REDE HIDROGRÁFICA

		ESCALAS	DESENHO Nº	FOLHA	REVISÃO
RESP.	Cristina Reis	1:10000	3A	24/24	
CO-AUTOR	Hugo Faria				
DATA	Julho 2024		FICHEIRO	W24.006-061	

Sistema de Coordenadas: ETRS 1989 Portugal TM06
Divisão Administrativa: DGTerritório - CAOP2024
Base Cartográfica: Carta Militar de Portugal - 1/25000 (Folhas 208, 209, 219, 220, 230, 231, 232, 242
243, 252, 253, 264, 265, 276, 277, 288, 289, 300, 301, 311, 312, 321, 322, 331 e 332), IGEOE