




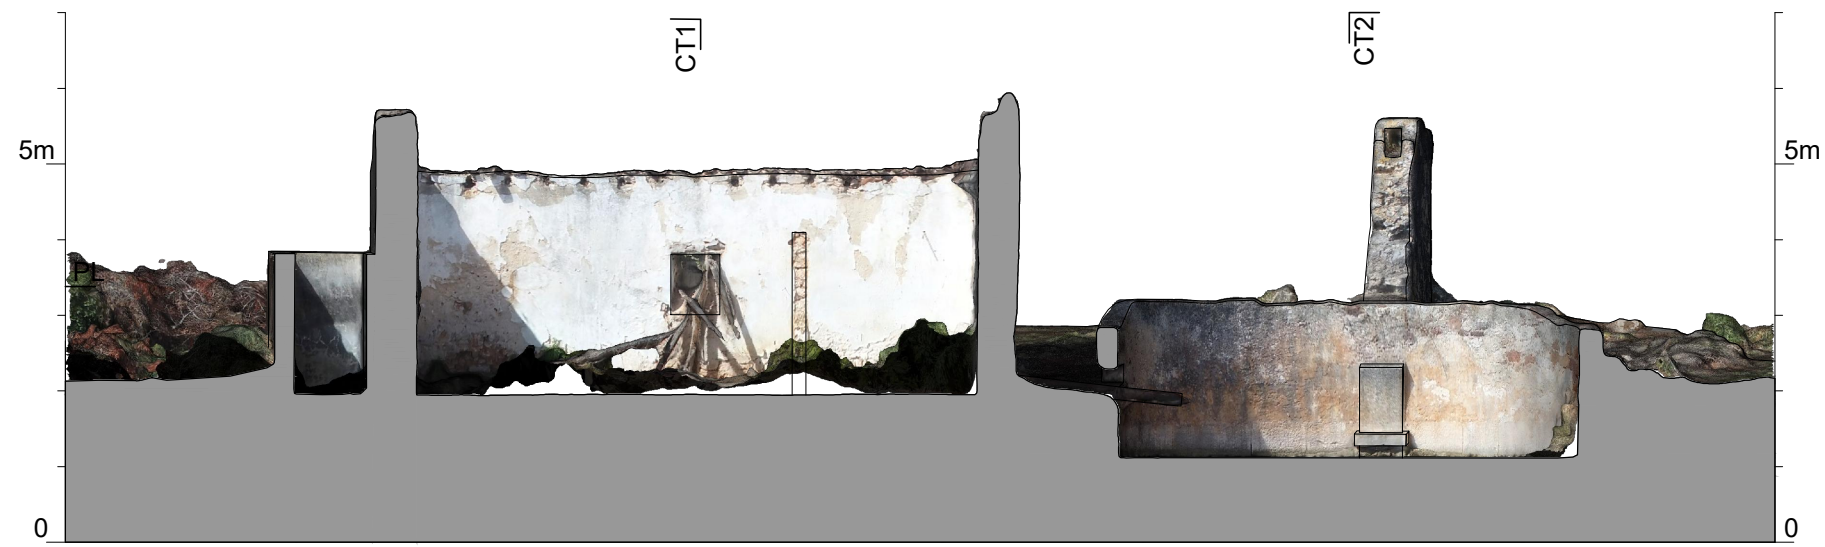

CORTE LONGITUDINAL

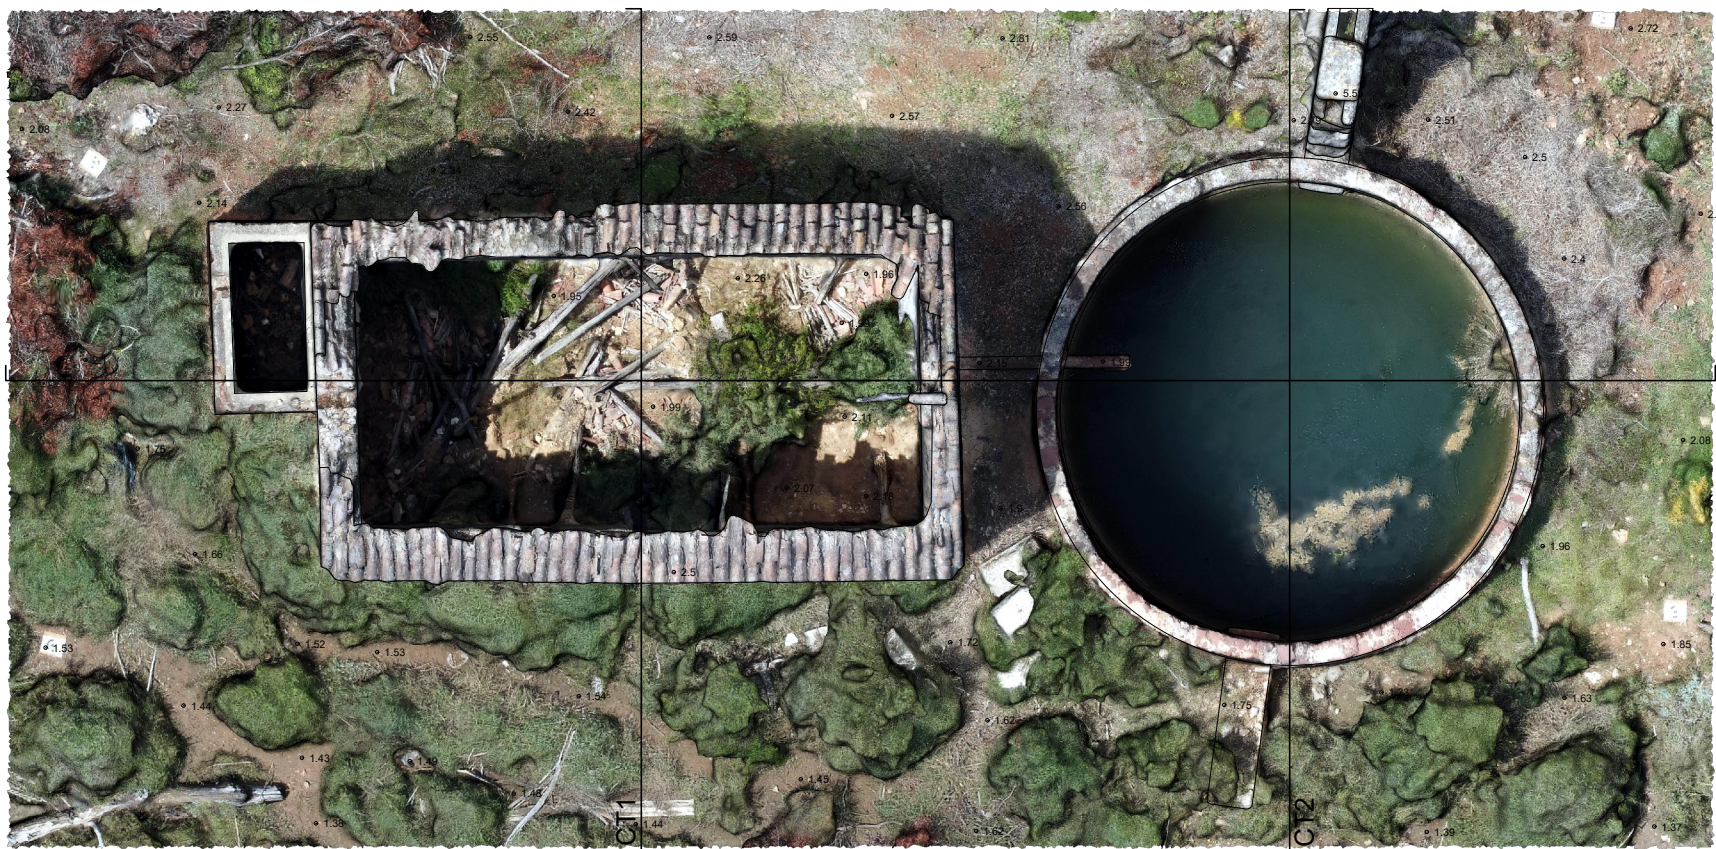


PLANTA DE COBERTURA

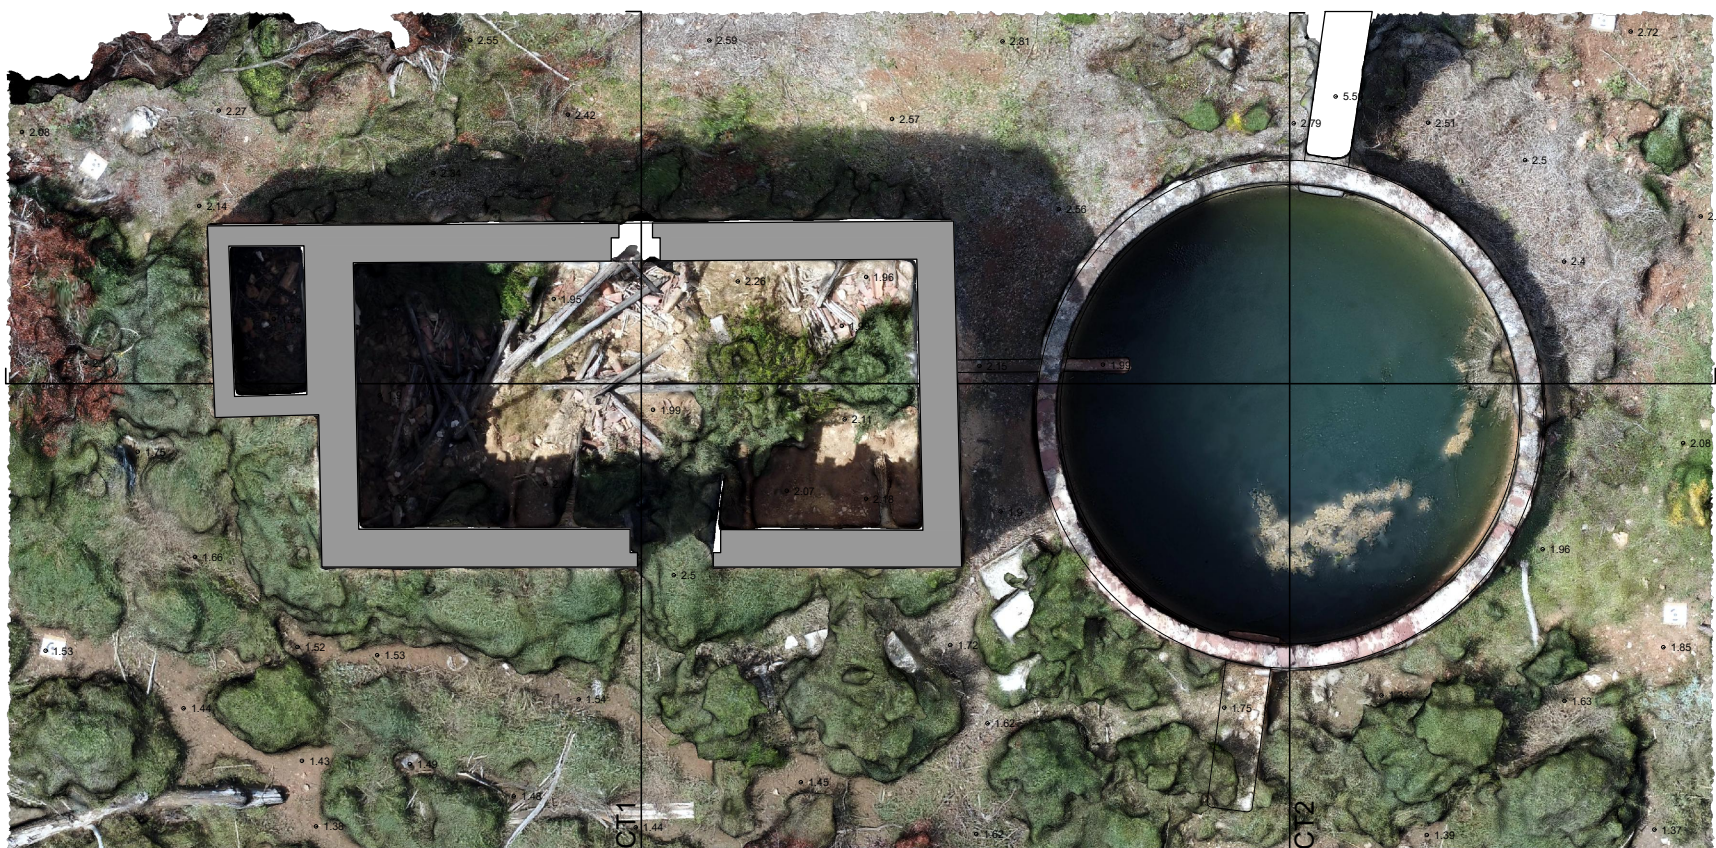


PLANTA DO PISO (3.38m)

MODELO 3D (interativo)

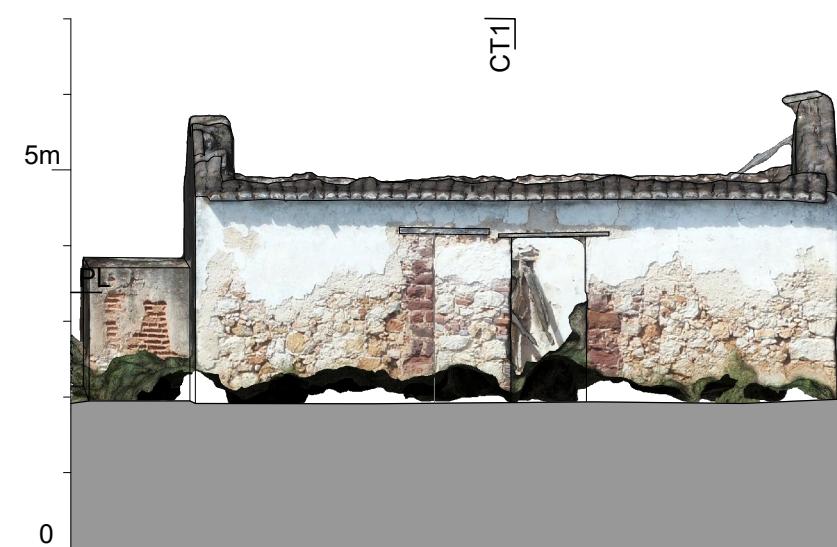


ALÇADO 1

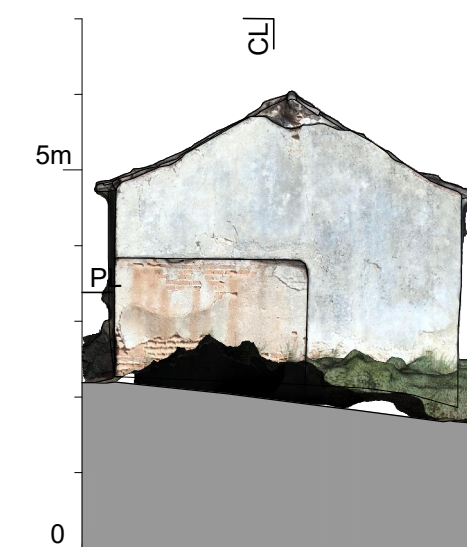


ALÇADO 2




CORTE TRANSVERSAL 1

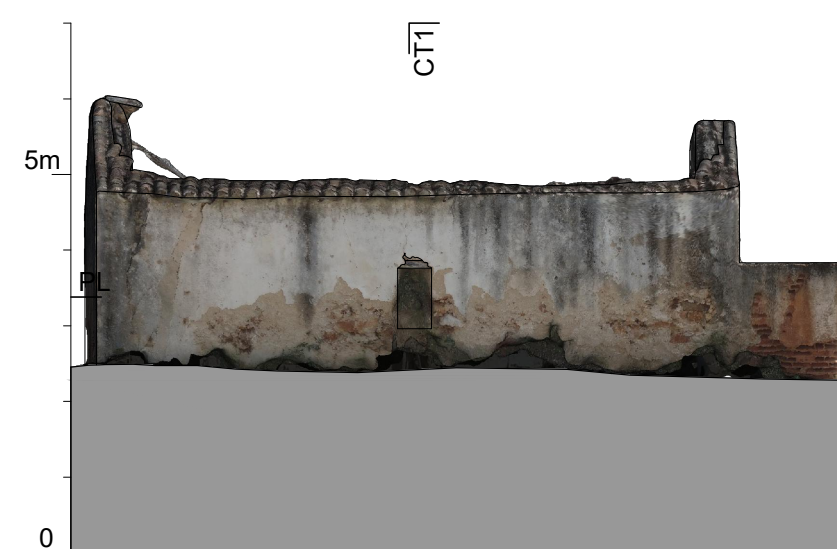

ALÇADO 3

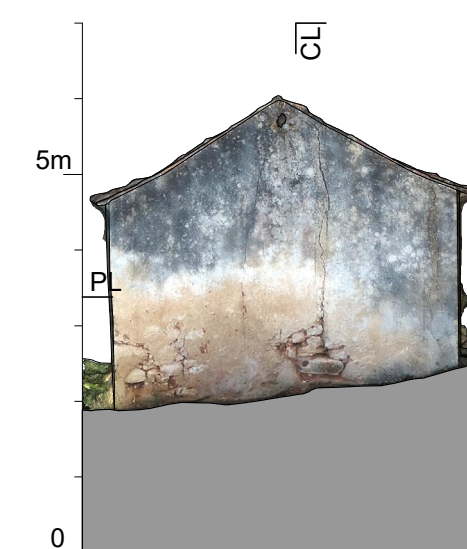

ALÇADO 4

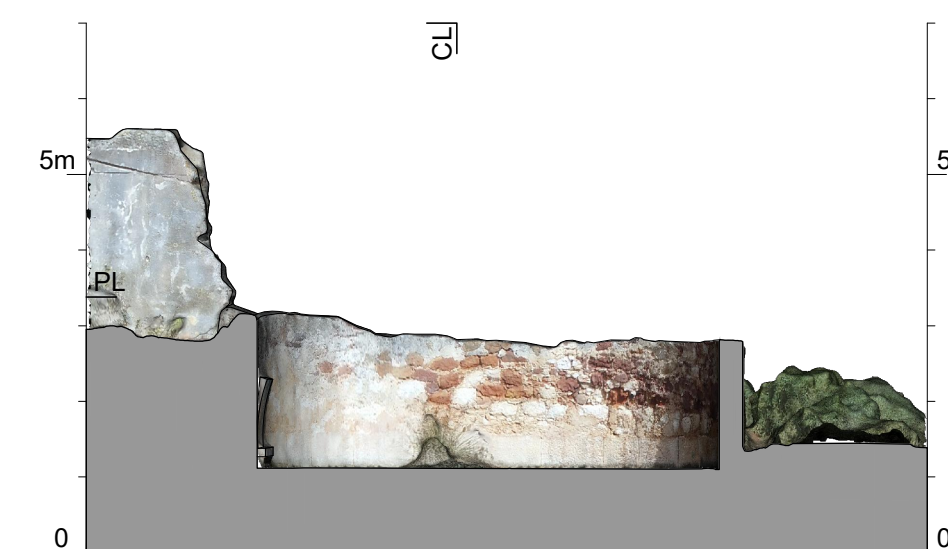

CORTE TRANSVERSAL 2