

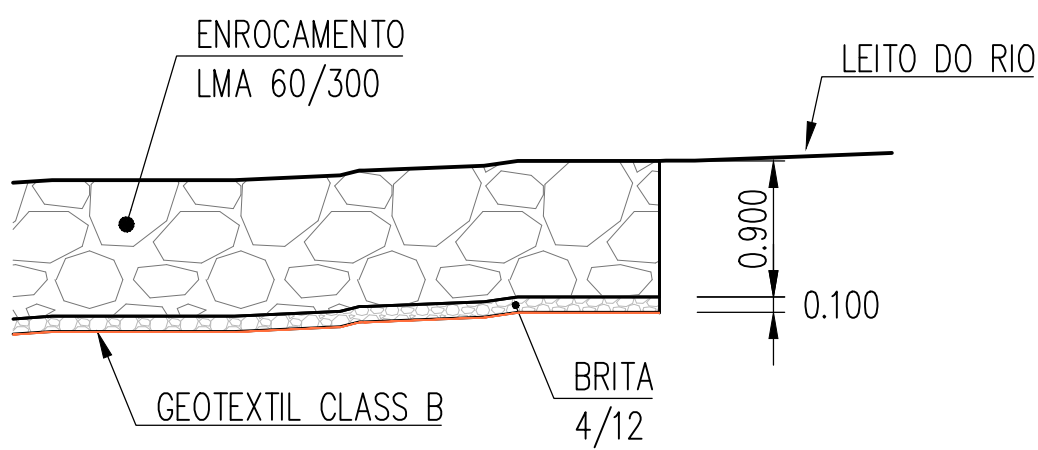


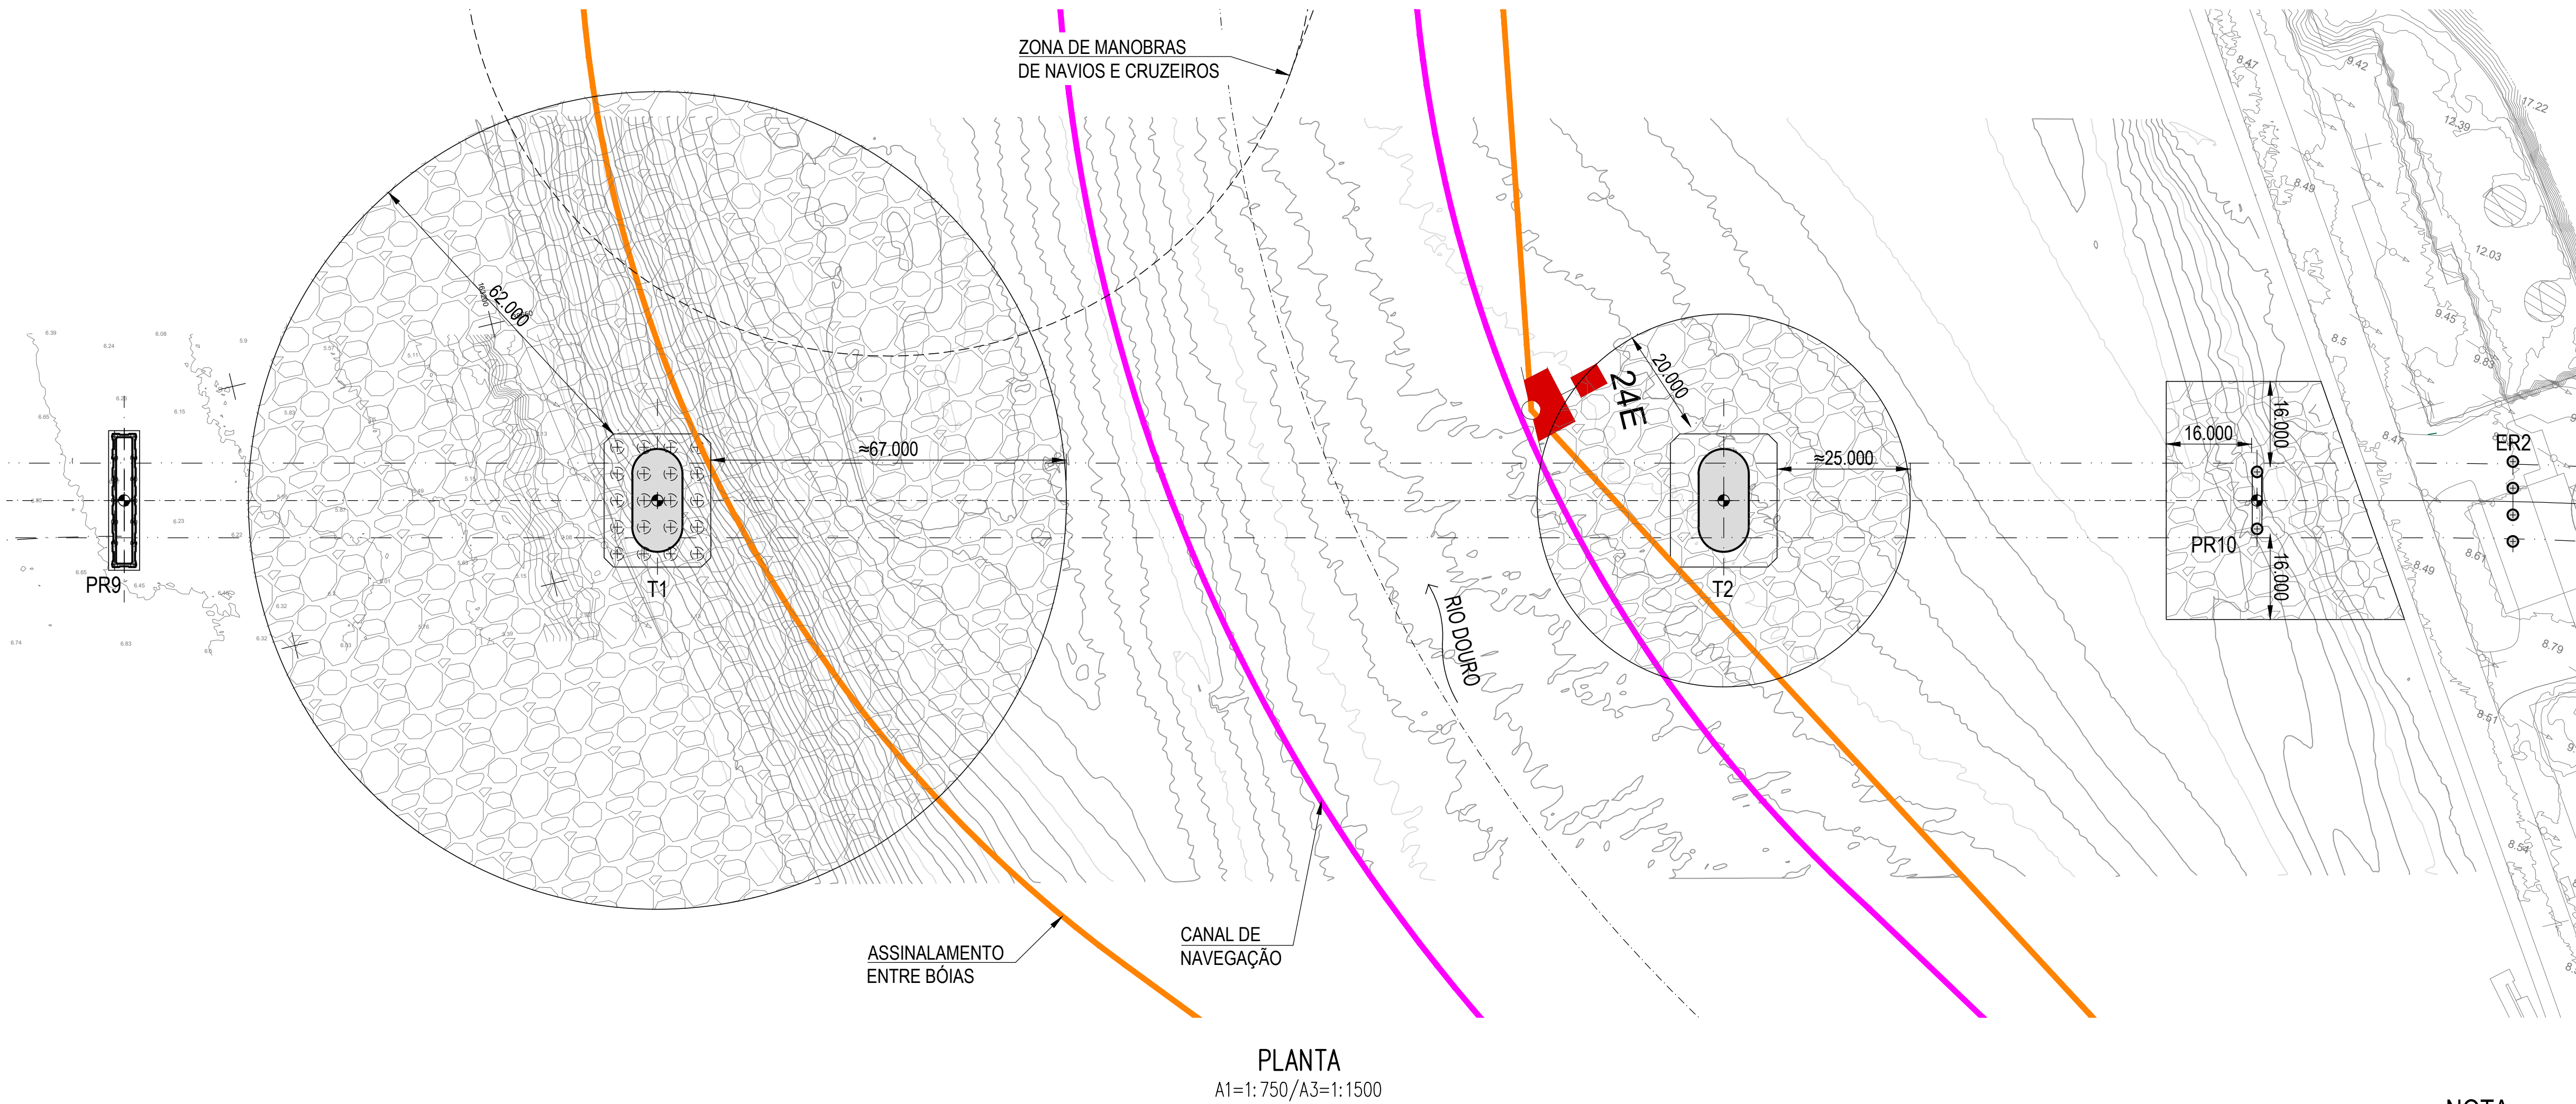

NOTA

- OS TAPETES ACOMPANHARÃO, EM ESCAVAÇÃO, O ANDAMENTO DO LEITO DO RIO.

PORMENOR DOS TAPETES DE ENROCAMENTO
A1=1:50/A3=1:100

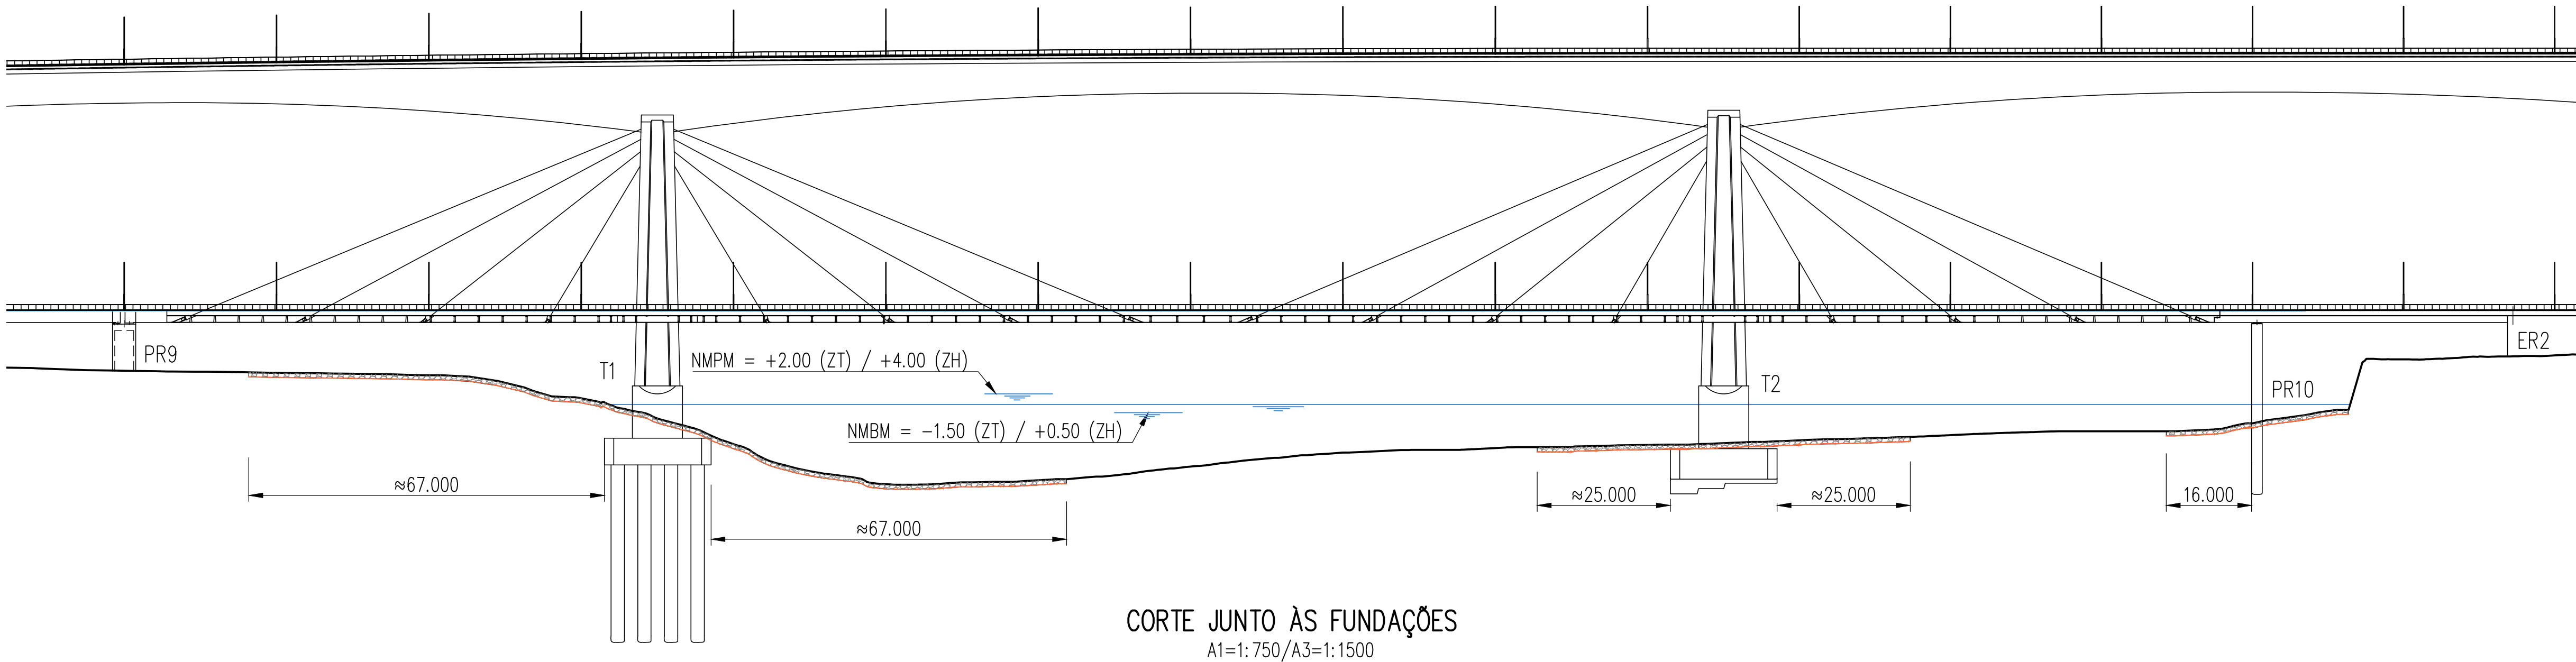

AVAN			ARMANDO			Infraestruturas de Portugal		
CONCESSÕES DE ALTA VELOCIDADE			AVANTE			P 68.1 - PONTE SOBRE O RIO DOURO		
P433.DLAV			Estudos e Projetos Ferroviários			V02 - INFRA-ESTRUTURA DE OBRAS DE ARTE (VIA FERREA) PONTES		
PF10244.PR.02.01.00.681.031.01.DWG			Proteção do Leito do Rio contra Erosões Localizadas			PNT 681.031		
P. CABRAL/T. VIEIRA			C. ALVES			S. BISPO		
Projeto de Execução			Como Indicado			14.08.2025		