
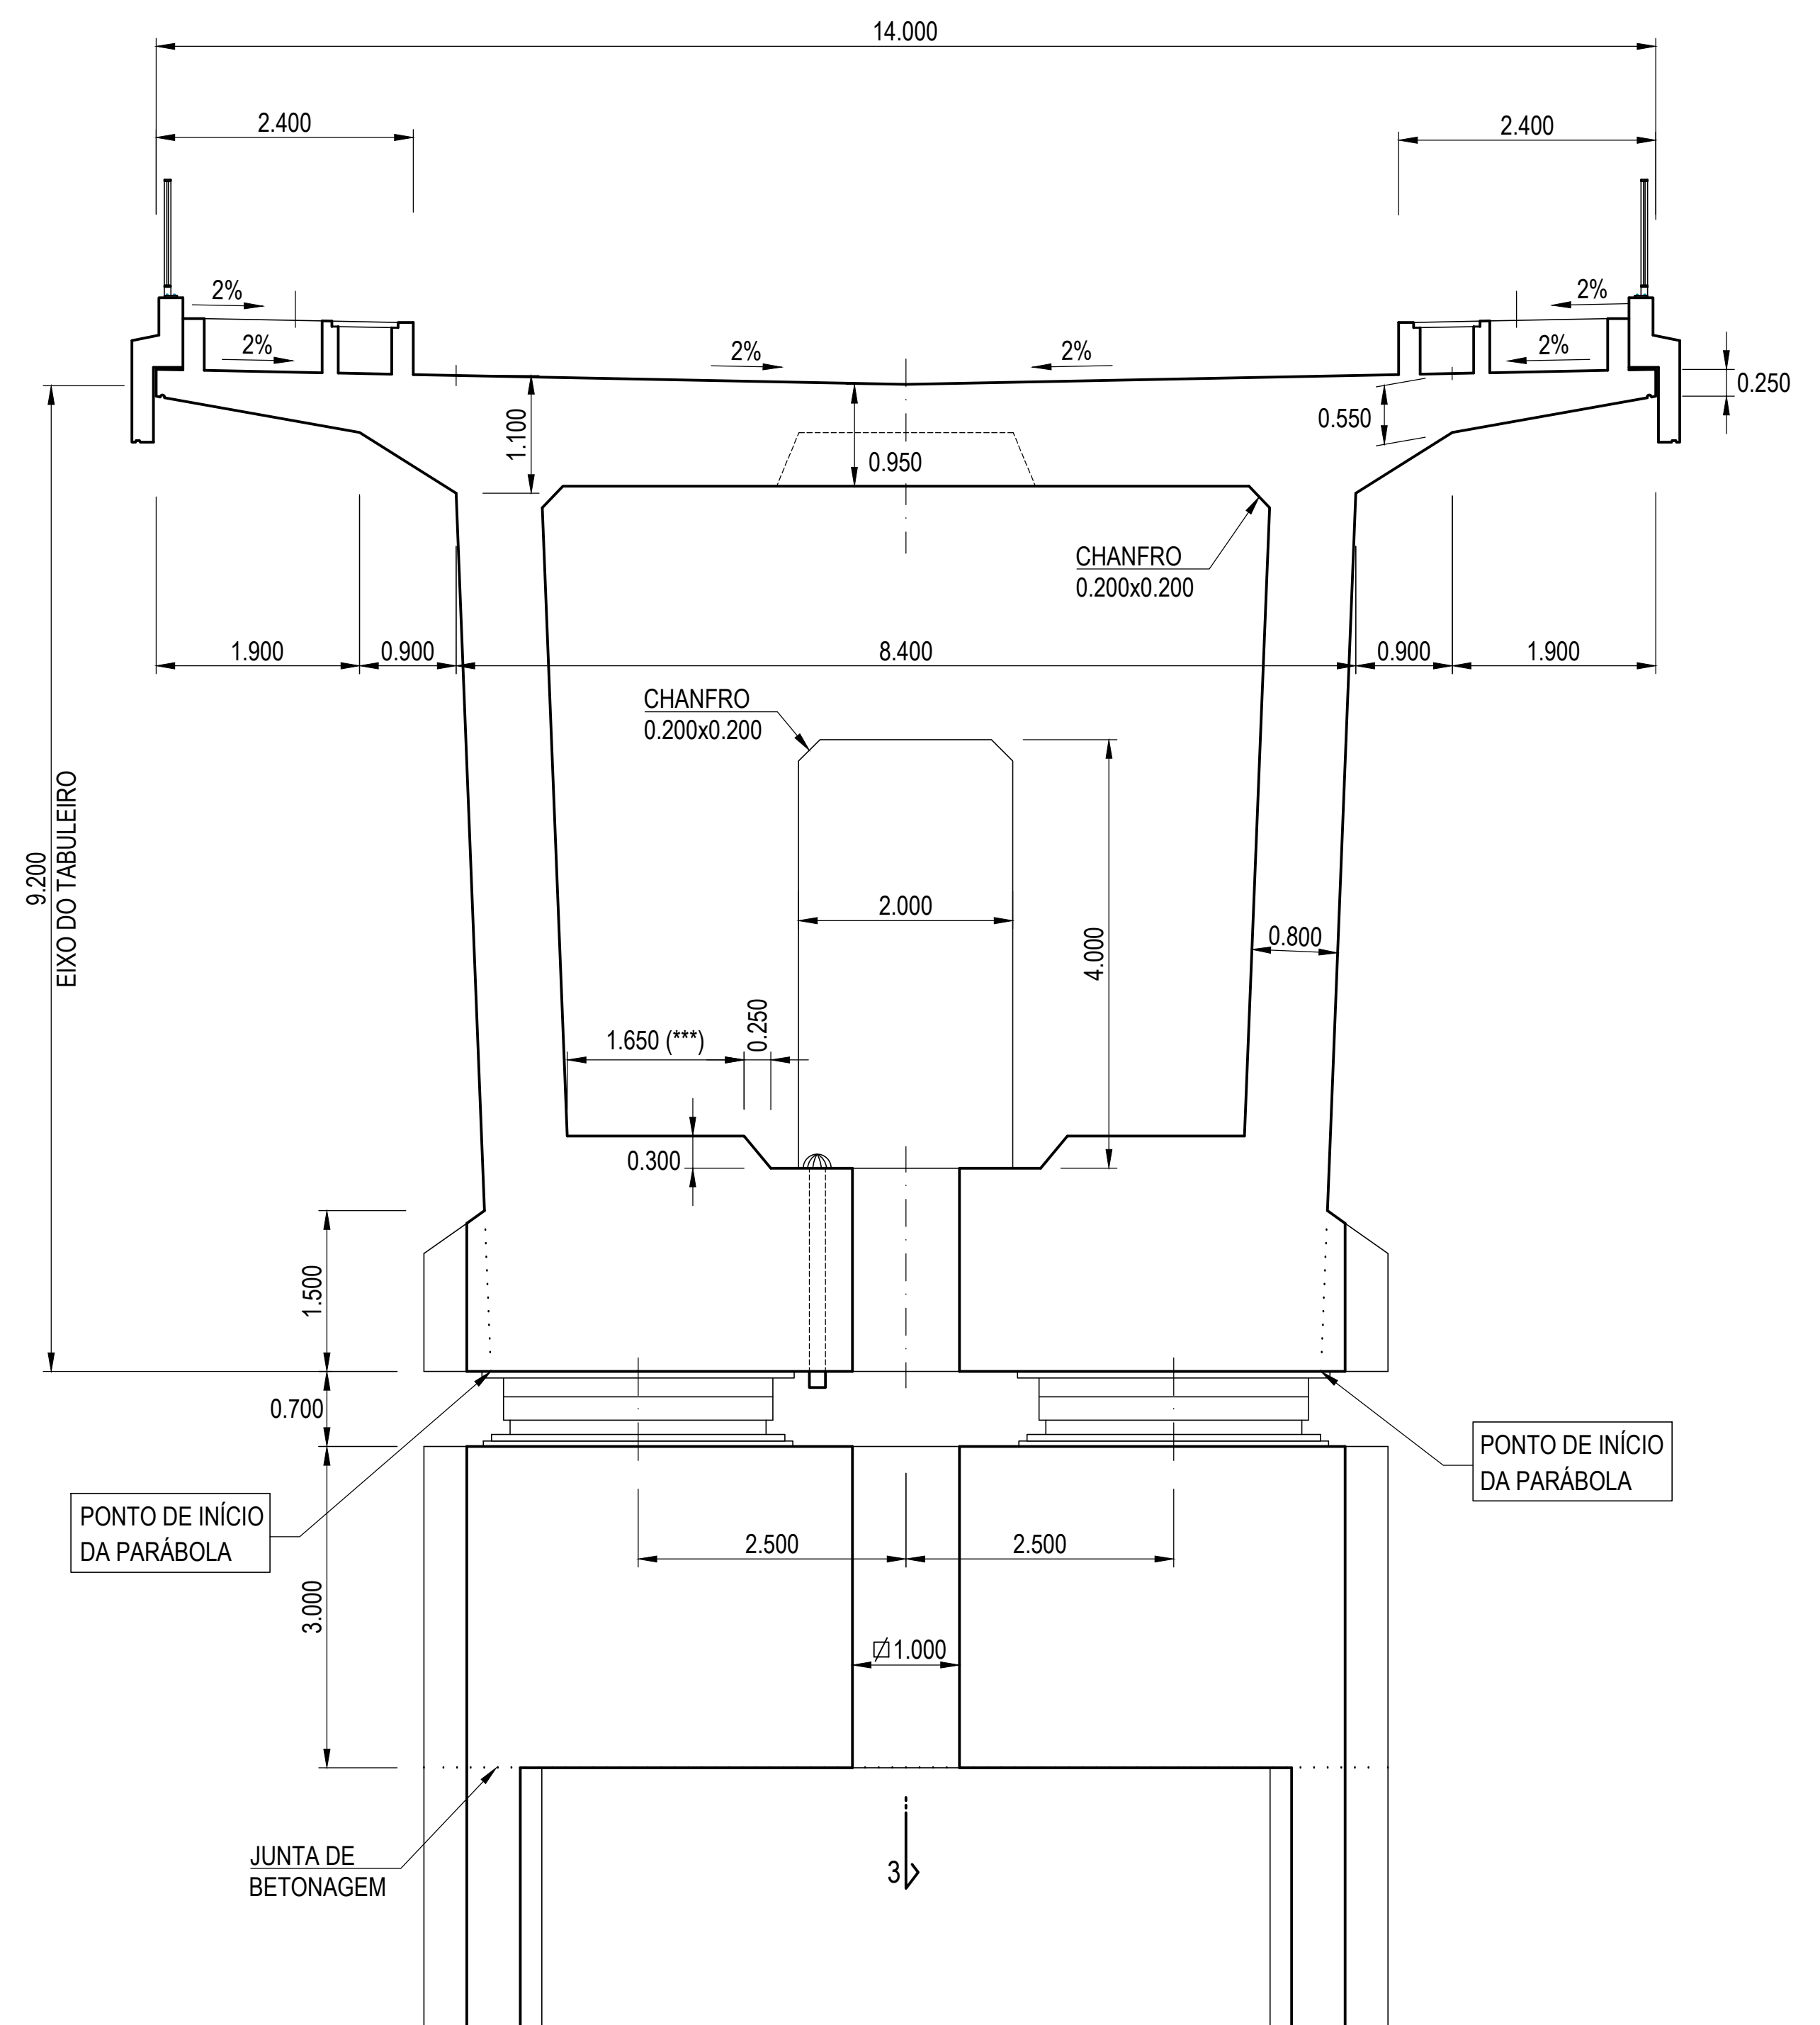


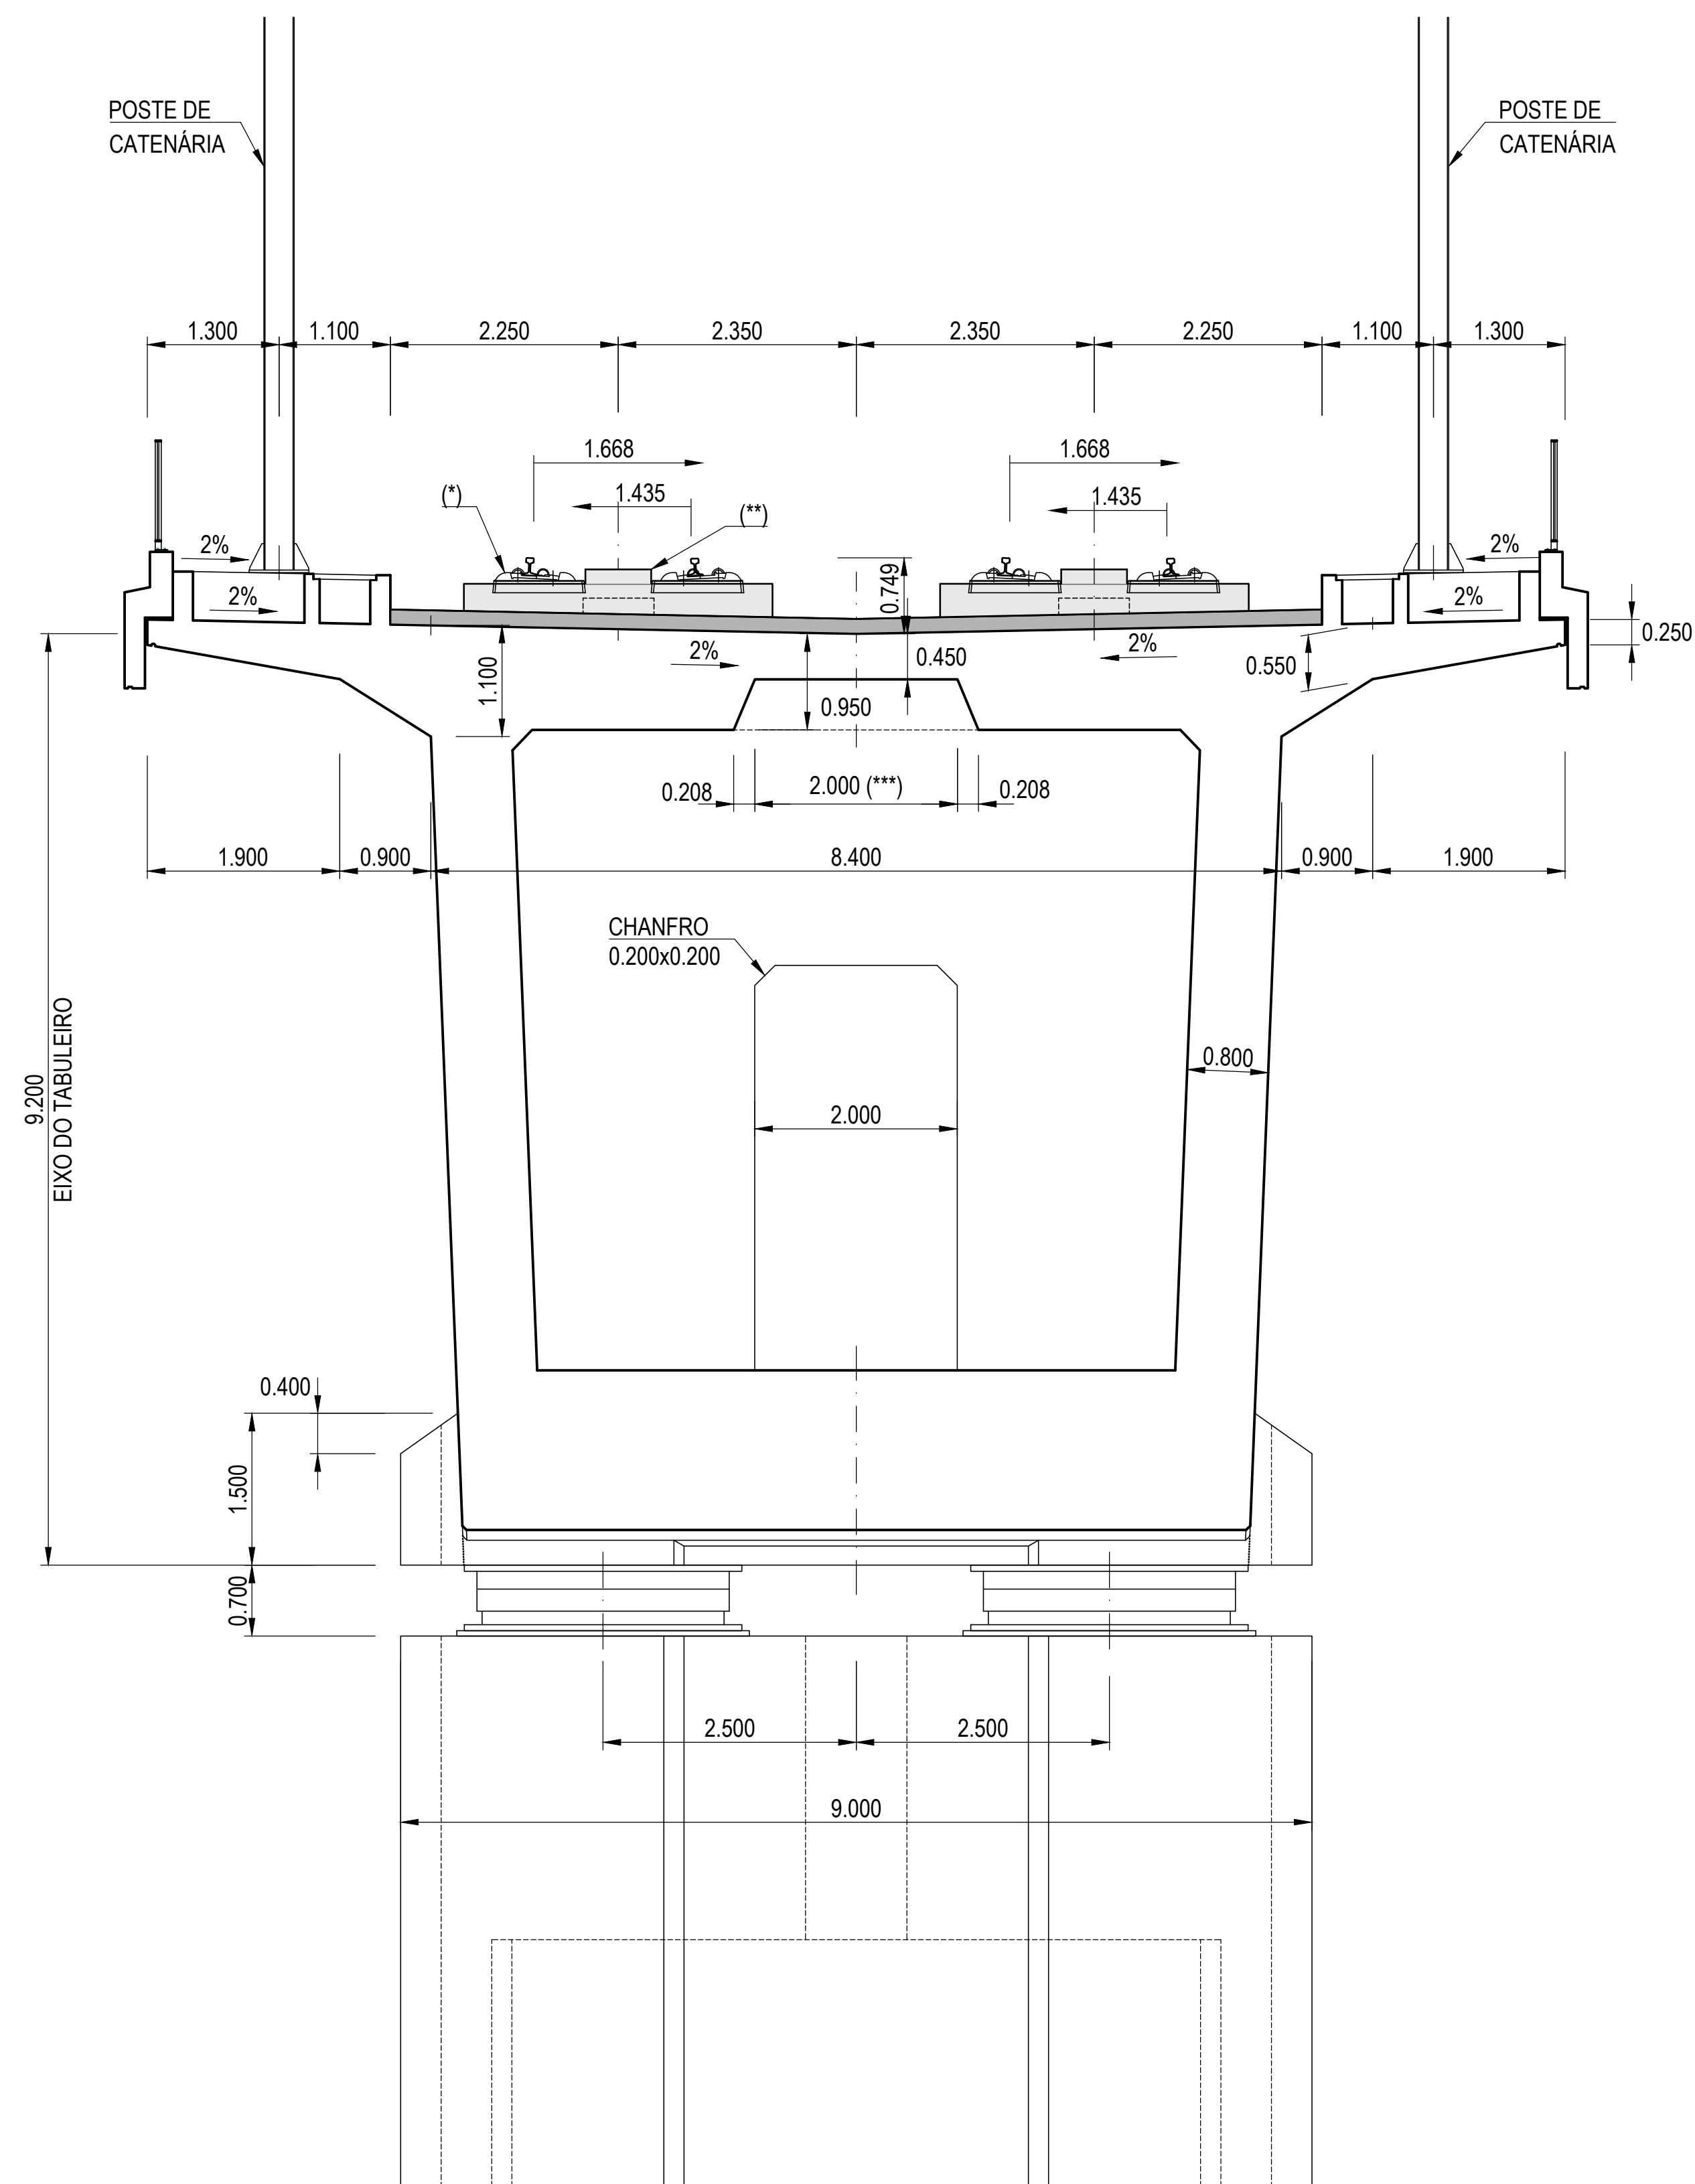

NOTAS

- (*) VIA EM LAJE COM FIXAÇÃO POLIVALENTE (BITOLA IBÉRICA E BITOLA EUROPEIA).
- (**) DISPOSITIVO DE CONTENÇÃO DE VEÍCULOS DESCARRILADOS OU EQUIVALENTE (LATERAL).
- VER EM CONJUNTO COM O DESENHO 304

[illegible]