



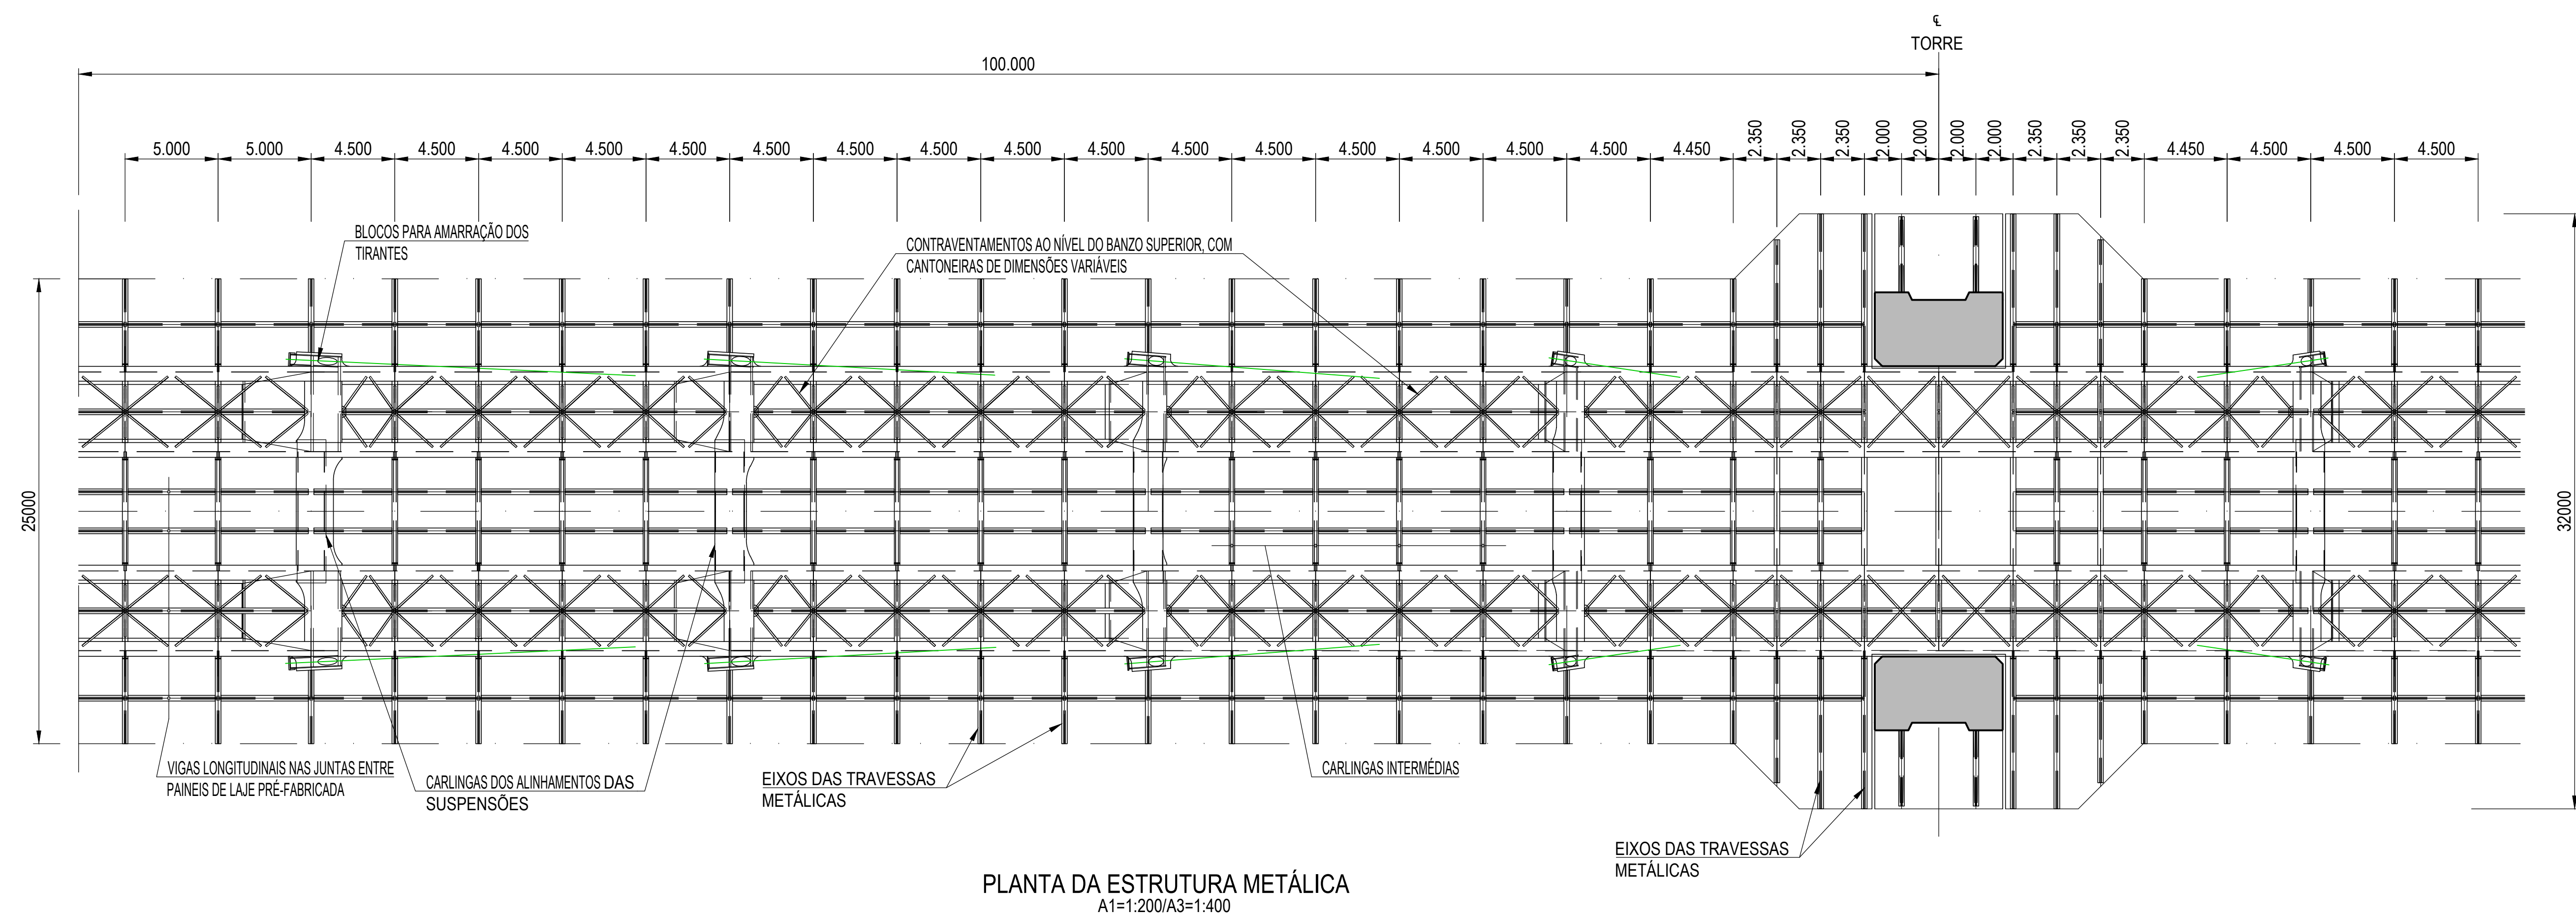

PLANTA DA ESTRUTURA METÁLICA
A1=1:200/A3=1:400

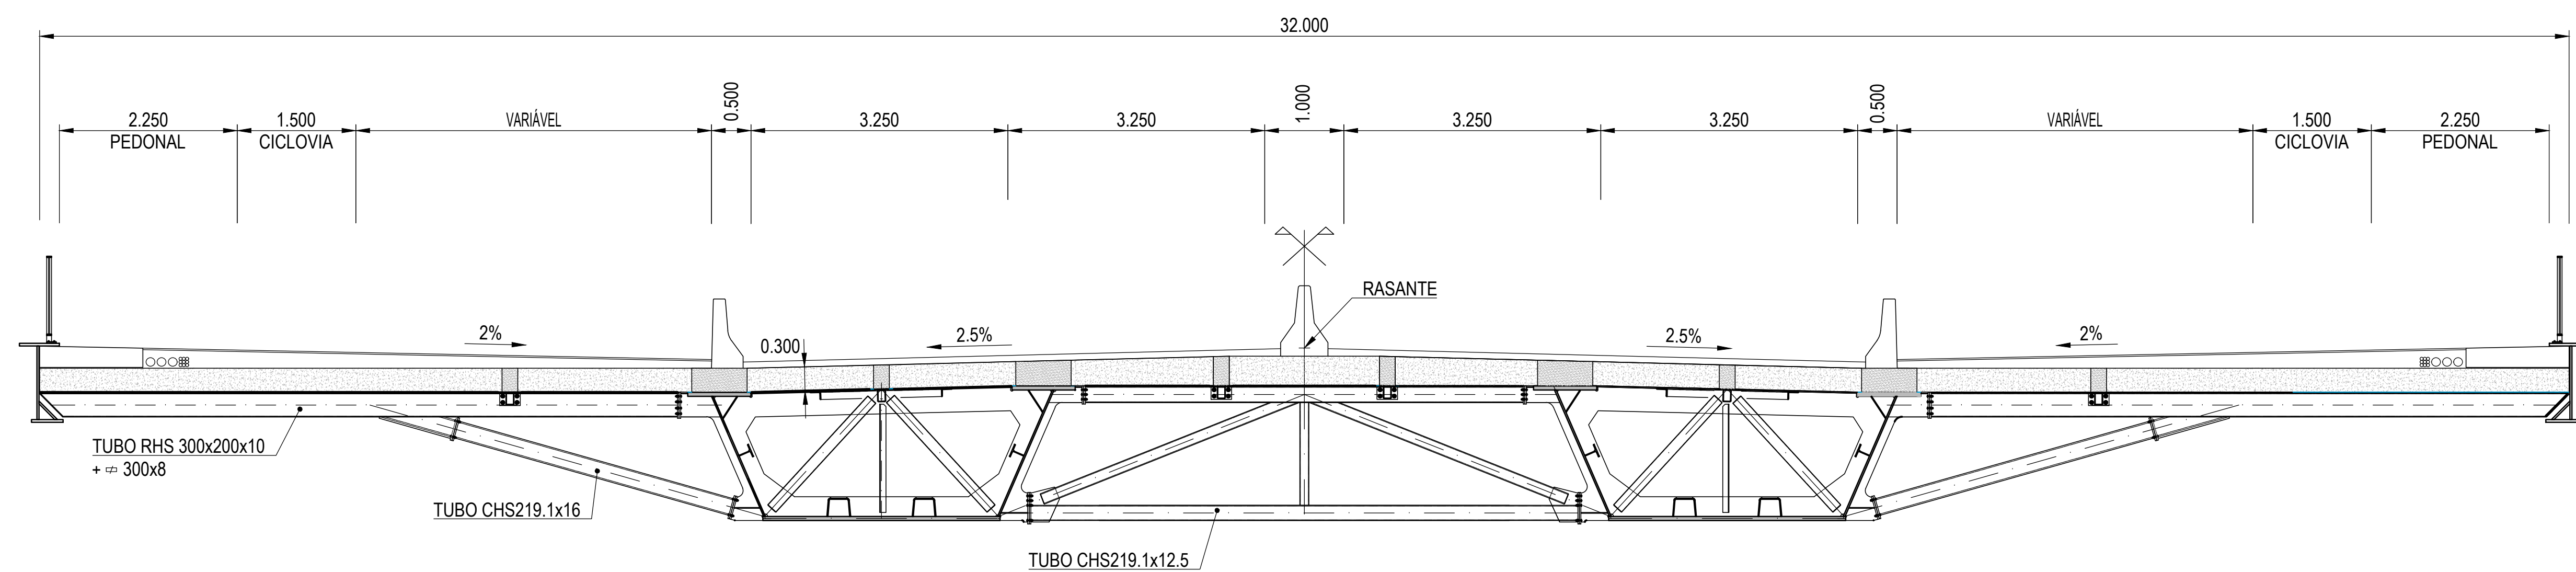

TABULEIRO METÁLICO - SECÇÃO JUNTO À TORRE
A1=1:50/A3=1:100

NOTA

ESTRUTURA METÁLICA COTADA EM mm

[illegible]