


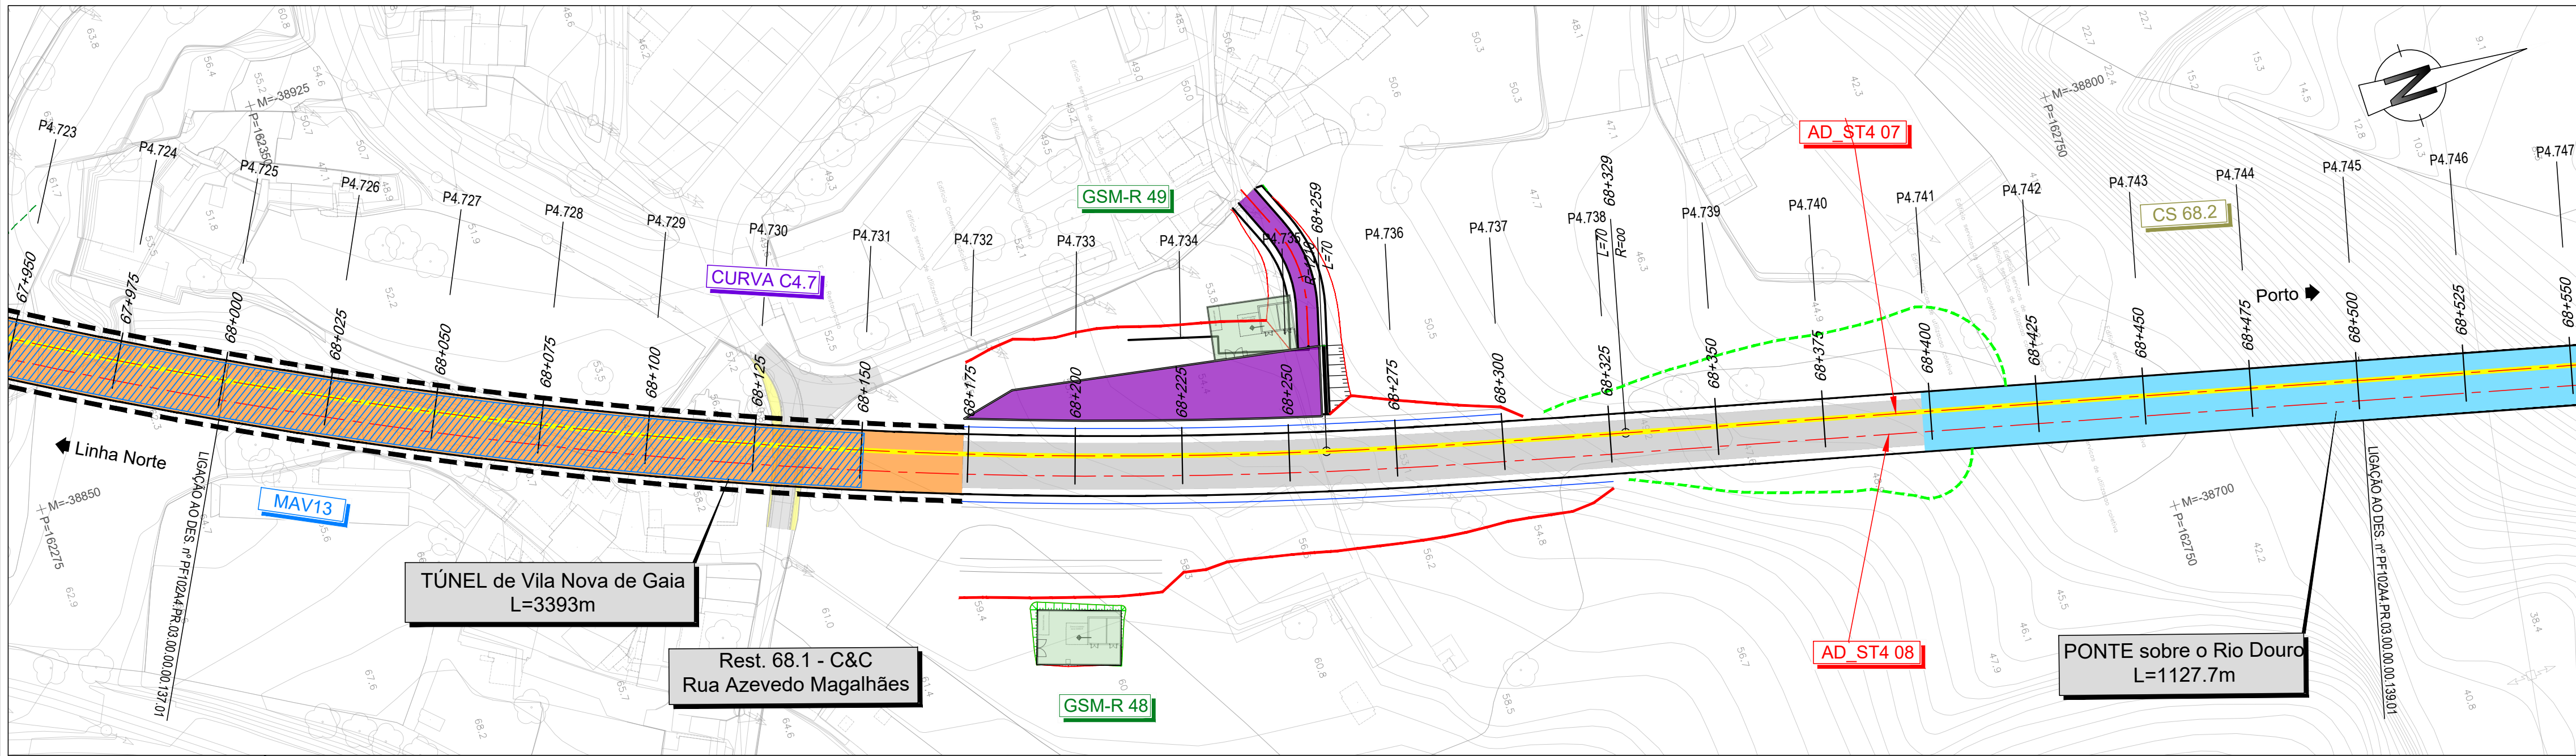

LEGENDA


PLANTA

- Eixo de Projeto (unifilar)
- Eixo de Representação de Perfil Longitudinal
- Saia de Escavação
- Saia de Aterro
- Poligonal de Apoio
- Marco Quilométrico / Hectométrico de projeto
- Curva
- Perfil Transversal
- AMV Projeto
- Túnel NATM (Mineiro)
- Túnel Cut & Cover
- Traçado em via balestrada
- Traçado em via betonada
- Viaduto ou Ponte
- Contenção Fechada (CF)
- Contenção com Laje (CL)
- Passagem Hidráulica
- Passagem Superior / Inferior
- Ponte / Viaduto
- Muro em escavação
- Muro em aterro
- PIB
- Caminho de Serviço
- Medidas Mitigadoras de Ruído/Vibração

- Passagem Superior (PS)
- Passagem Inferior (PI)
- Caminhos de Serviço
- Acesso de Emergência ao Túnel
- Muro em Escavação
- Muro em Aterro
- Muro/Talude em Betão Projetado
- Medidas Mitigadoras de Ruído/Vibração
- Passagem Hidráulica
- PERFIL LONGITUDINAL
- Rasante de projeto
- Terreno
- Marco Quilométrico / Hectométrico de projeto
- Cota de entrada ou saída das PH's
- Passagem Superior (PS)
- Passagem Inferior / Passagem Agrícola (PI / PA)
- Viaduto / Ponte
- Túnel

Nota:
Os PKs Início e Fim das Pontes, Viadutos e Túneis deverão ser confirmados no projeto específico de cada especialidade.

VIA ASCENDENTE

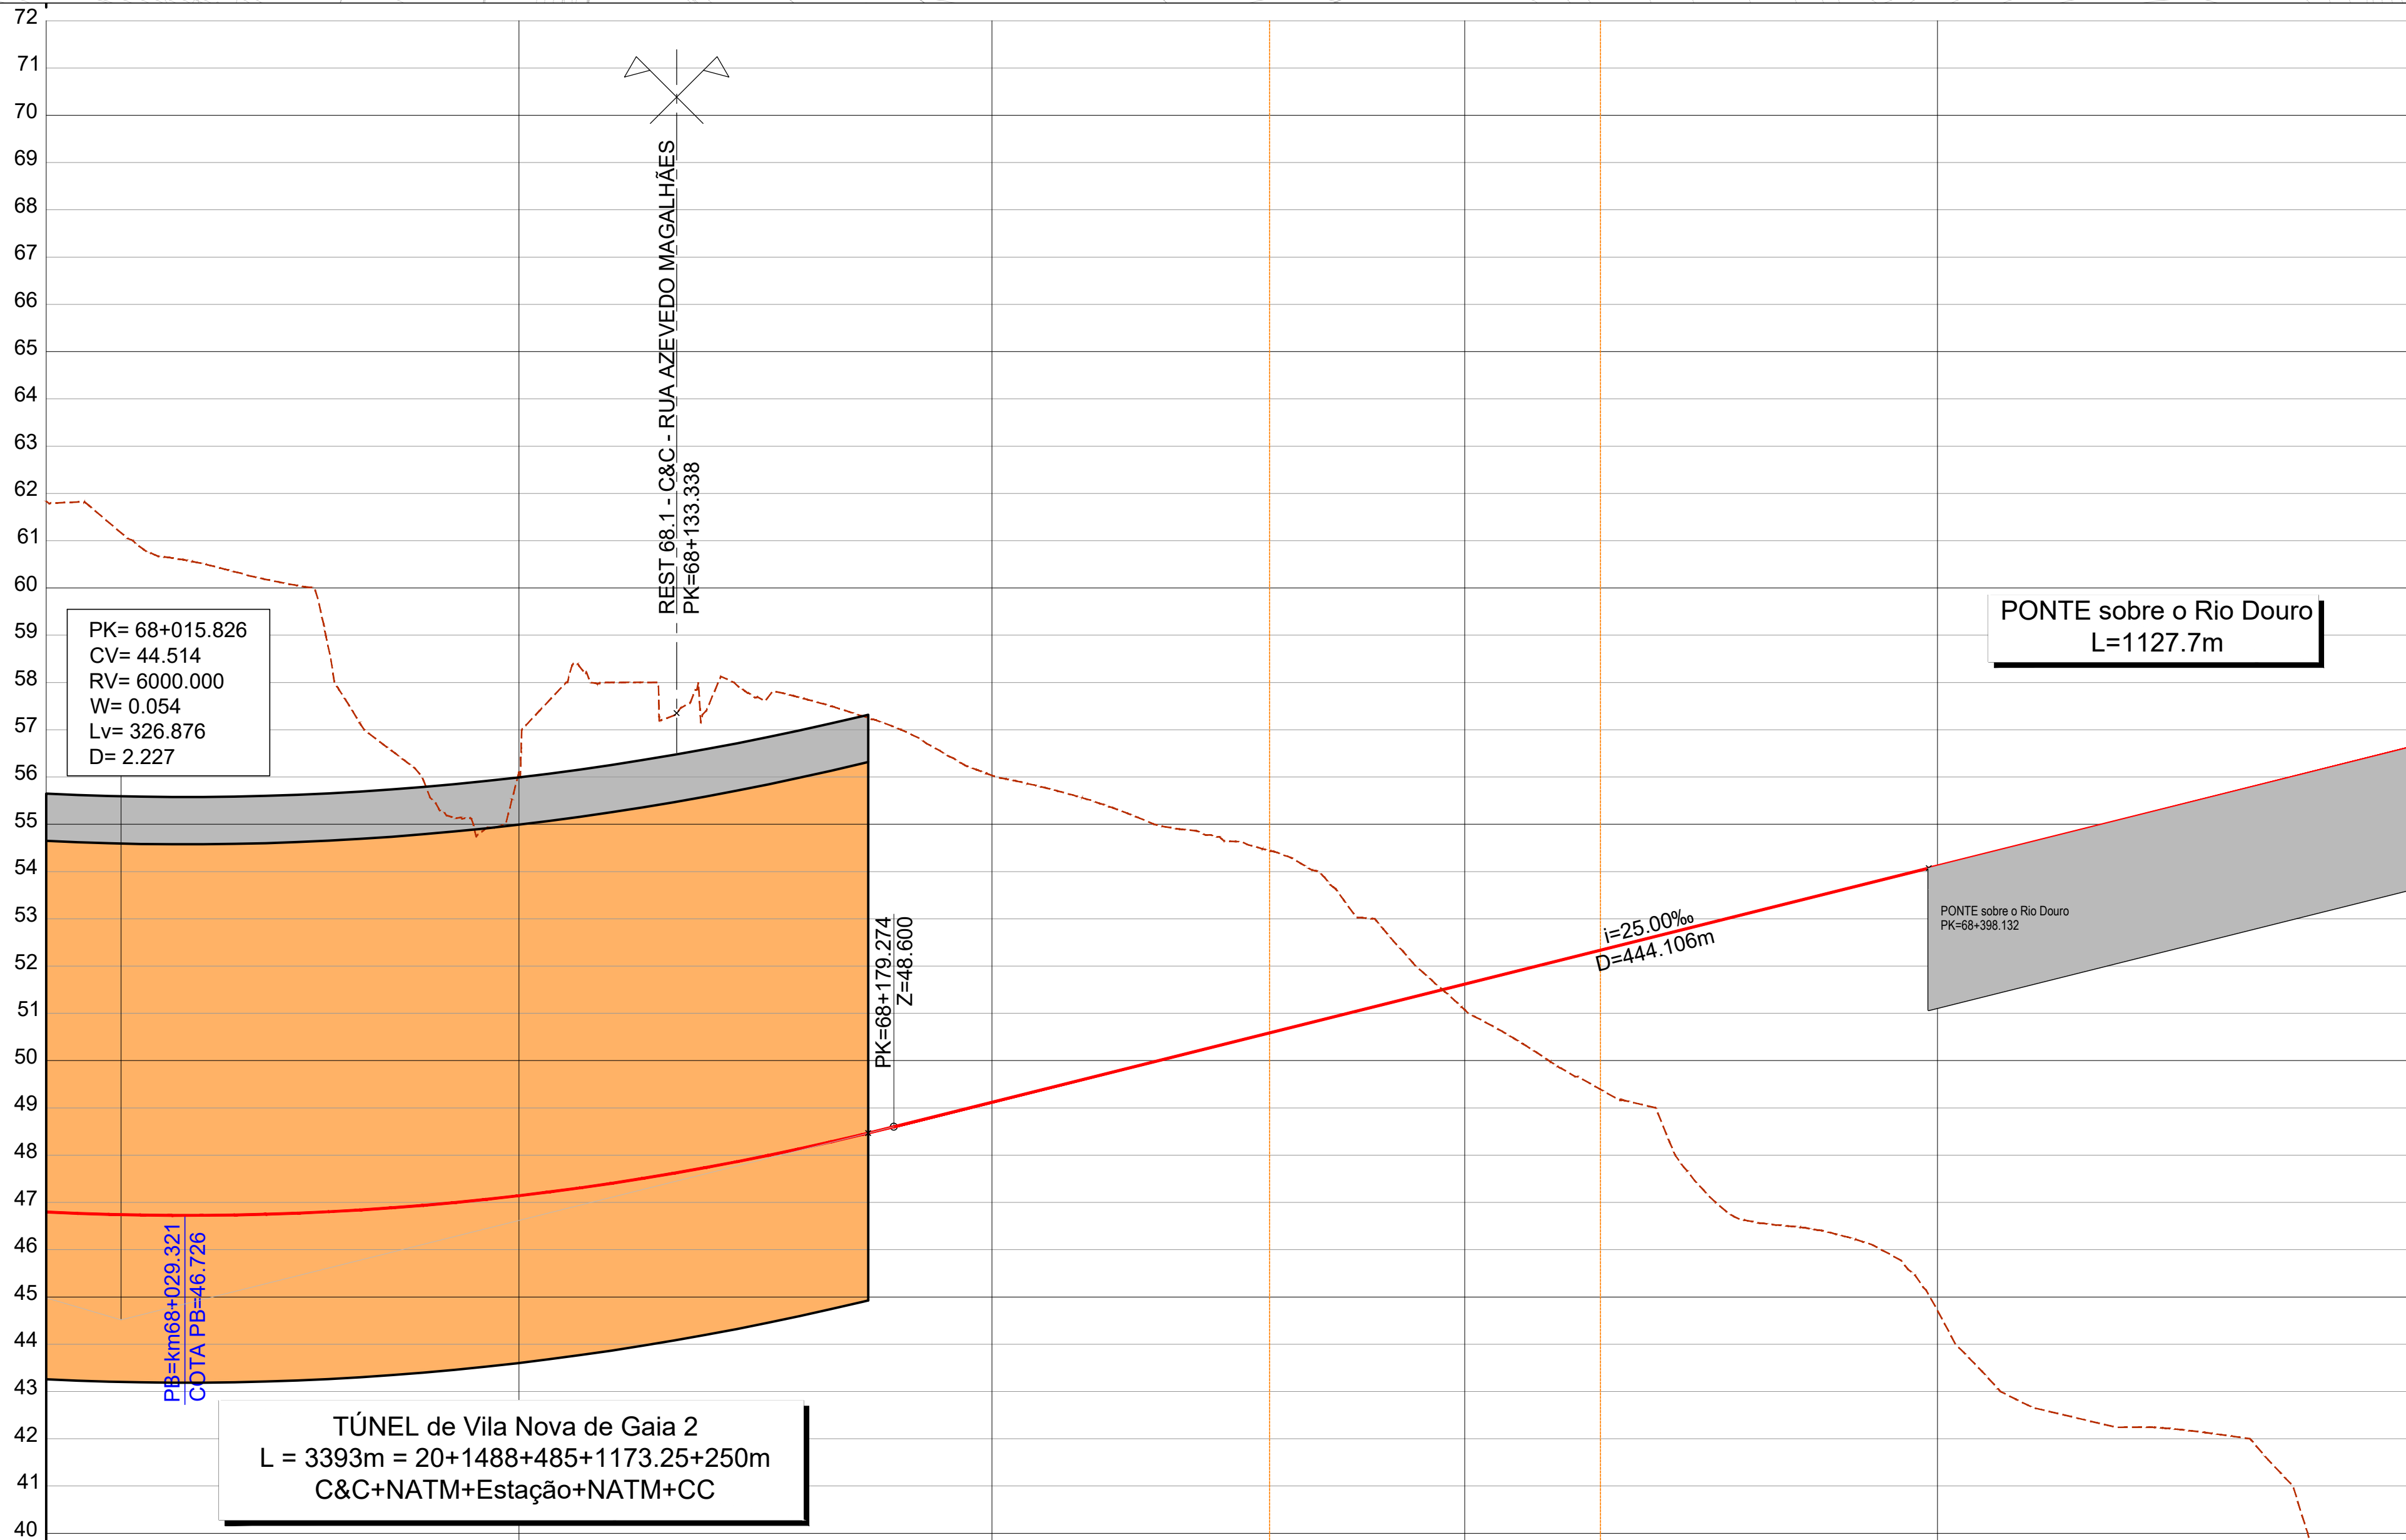


CURVA 4 N°		CURVA C4.6
Velocidade de cálculo	(km/h)	120
Rumo de entrada	(grados)	23.992090
Rumo de saída	(grados)	46.055811
Raio do troço circular	R (m)	835.000
Desenvolvimento circular	Lcc (m)	289.391
Desenvolvimento da clotoide	Le (m)	100.000
Escala prática	Ls (m)	100
Ineficiência de escala	D (mm)	135
Disfarce de escala	I (mm)	101
Variação da insuficiência de escala	dD/dl (mm/m)	em Le 1.4
	em Ls 1.4	
Variação de escala	dl/dt (mm/s)	em Le 33.8
	em Ls 33.8	
Variação de escala	dD/dt (mm/s)	em Le 45.0
	em Ls 45.0	
Coordenadas dos pontos notáveis	Vértice	M -39430.9144
	P	161678.2828
	Centro	M -38698.8895
	P	161229.3185
	Ponto de tangência de entrada (PTE)	M -39508.3465
	P	161442.2442
	Fim da clotoide de entrada (FCE)	M -39475.2911
	P	161536.6061
	Início da clotoide de saída (ICS)	M -39324.7479
	P	161782.0628
Ponto de tangência de saída (PTS)	M	-39255.6234
	P	161854.3028

SISTEMA DE REFERÊNCIA
PT-TM06 / ETRS 89

SUBTROÇO A4

Esquema de Folhas e Diagrama de Velocidades

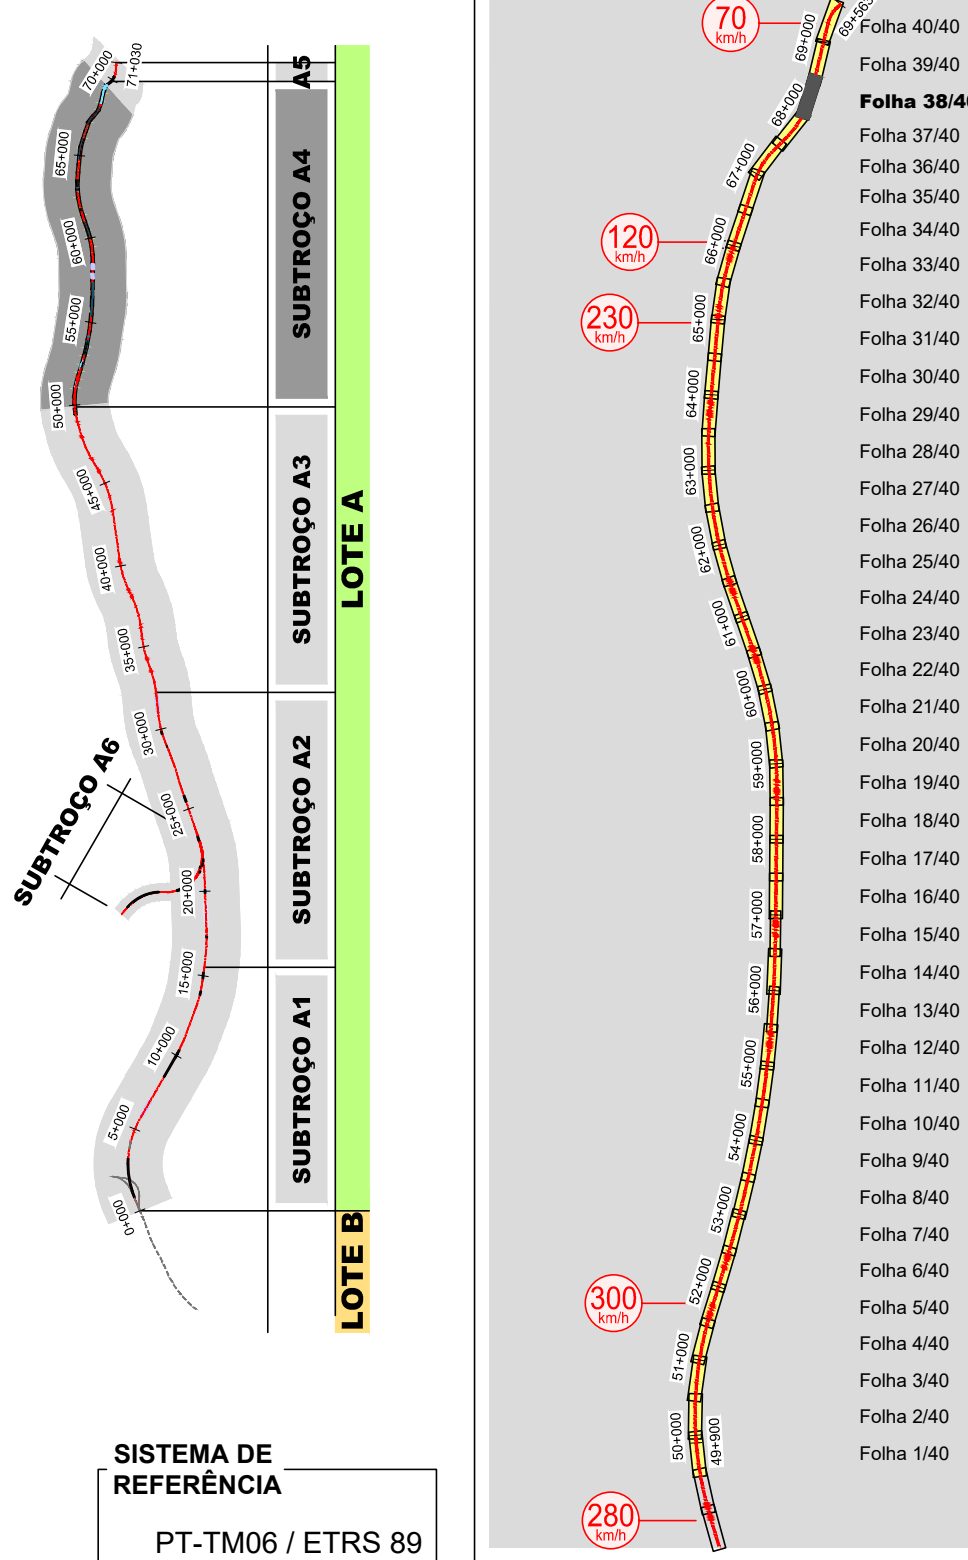

COTAS DA RASANTE (Fila Baixa)	46.005	45.996	46.020	46.169	46.411	46.759	47.208	47.763	48.370	48.995	49.620	50.245	50.870	51.495	52.120	52.747	53.388	54.013	54.638	55.263	55.888	56.513	57.138
Nº PERFS	P4.725	P4.726	P4.727	P4.728	P4.729	P4.730	P4.731	P4.732	P4.733	P4.734	P4.735	P4.736	P4.737	P4.738	P4.739	P4.740	P4.741	P4.742	P4.743	P4.744	P4.745	P4.746	P4.747
DISTÂNCIAS PARCIAIS	25.000	25.000	25.000	25.000	25.000	25.000	25.000	25.000	25.000	25.000	25.000	25.000	25.000	25.000	25.000	25.000	25.000	25.000	25.000	25.000	25.000	25.000	25.000
HECTOMETRAGEM PROJETO	68+000	68+100	68+200	68+300	68+400	68+500																	
TRAINEL																							
DIAGRAMA DE TRAÇADO																							

--	--	