
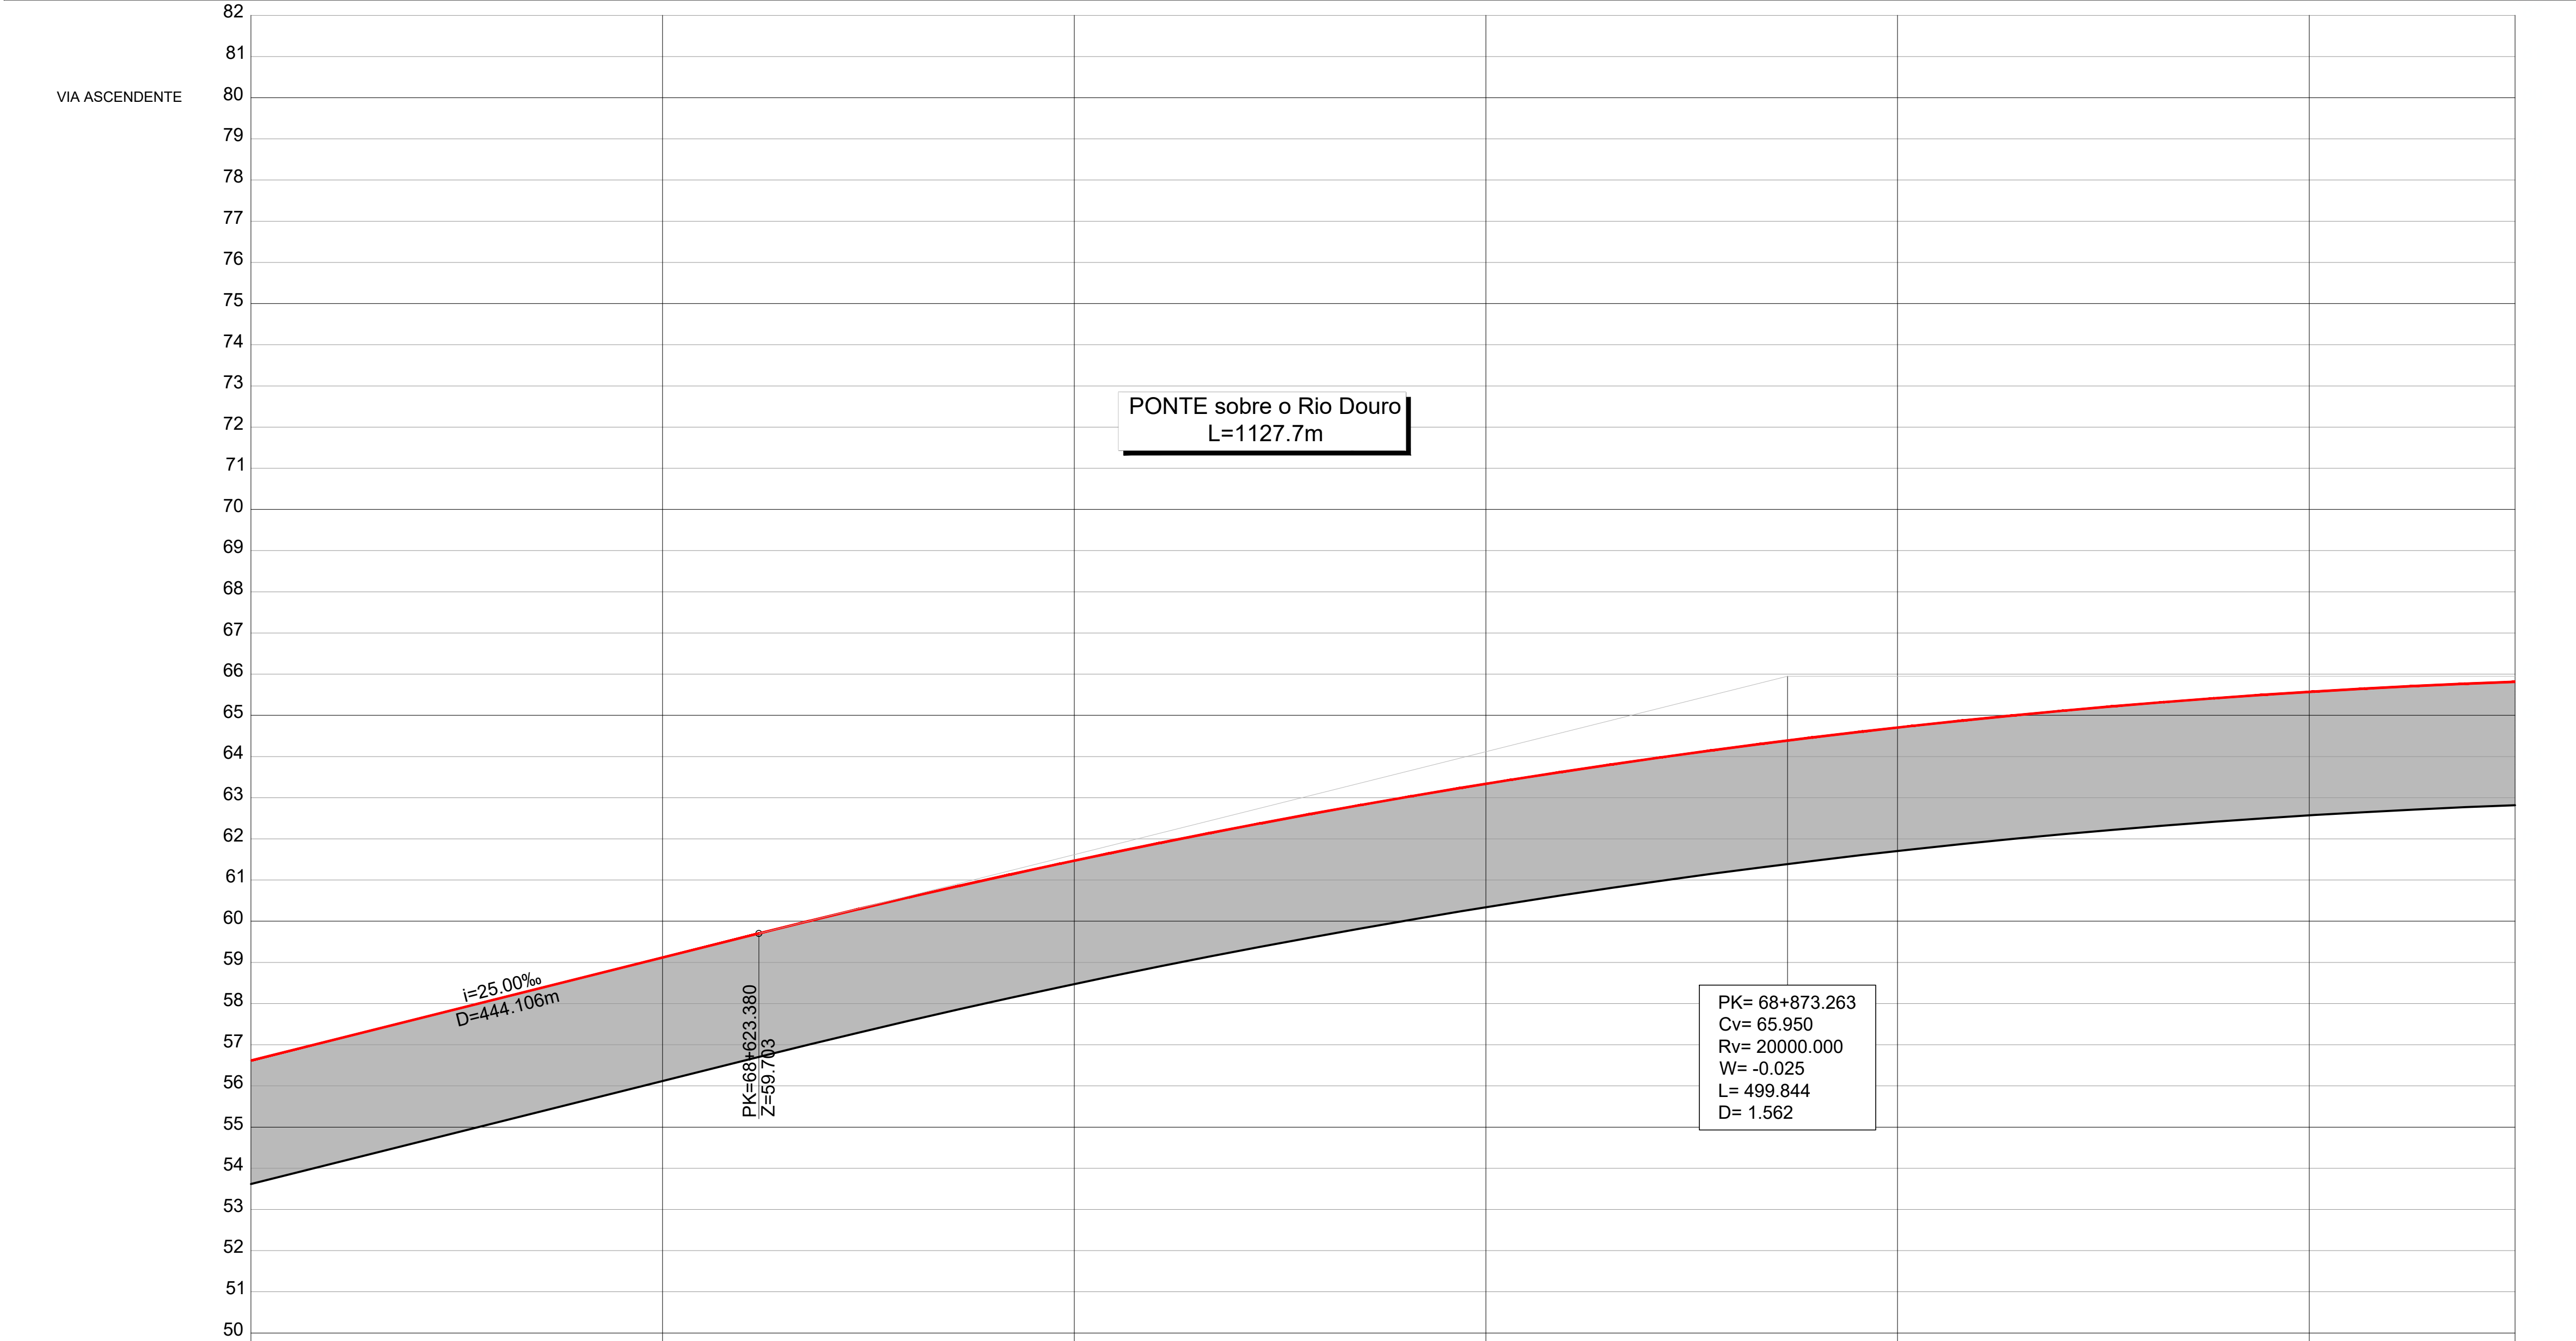


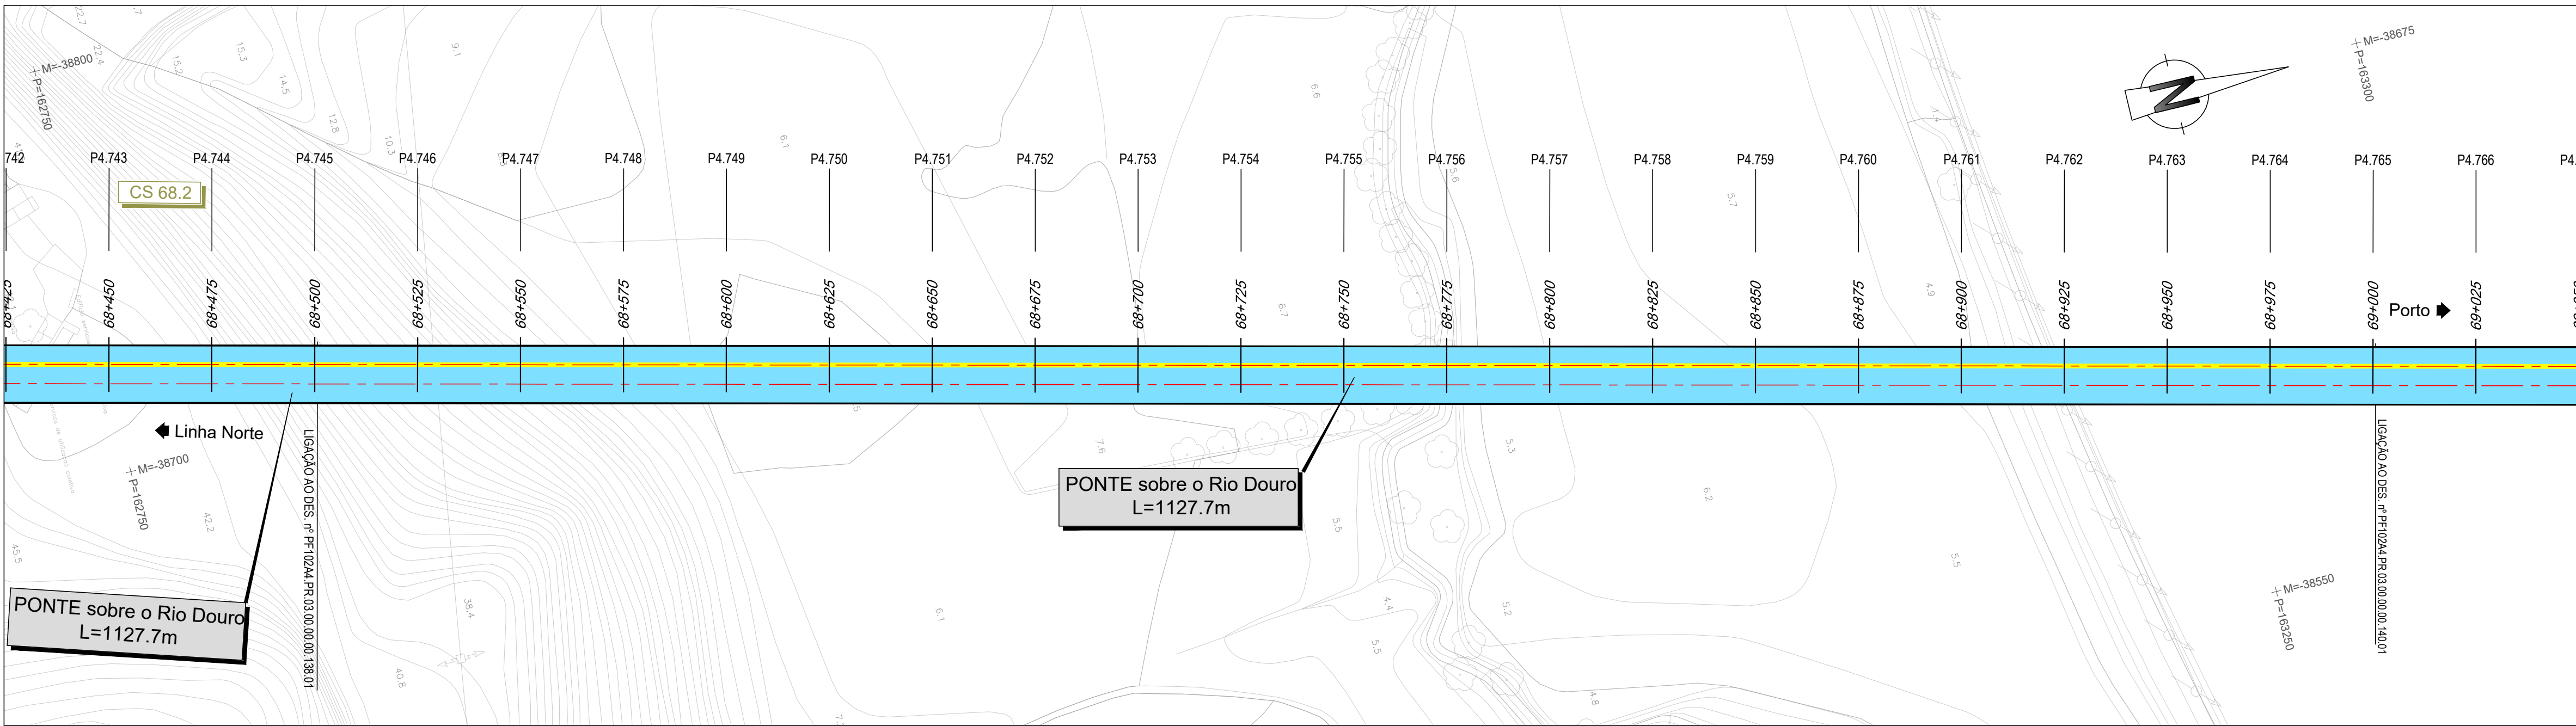

COTAS DO TERRENO	68+400	68+450	68+500	68+550	68+600	68+650	68+700	68+750	68+800	68+850	68+900	68+950	69+000	69+050
COTAS DA RASANTE (Fila Baixa)	55.888	56.818	57.243	57.668	58.093	58.518	58.943	59.368	59.793	60.218	60.643	61.068	61.493	61.918
PLATAFORMA	55.888	56.818	57.243	57.668	58.093	58.518	58.943	59.368	59.793	60.218	60.643	61.068	61.493	61.918
Nº PERFS	P4.745	P4.746	P4.747	P4.748	P4.749	P4.750	P4.751	P4.752	P4.753	P4.754	P4.755	P4.756	P4.757	P4.758
DISTÂNCIAS PARCIAIS	25.000	25.000	25.000	25.000	25.000	25.000	25.000	25.000	25.000	25.000	25.000	25.000	25.000	25.000
HECTOMETRAGEM PROJETO	68+500	68+600	68+700	68+800	68+900	69+000	69+050							
TRAINEL	68+500	68+600	68+700	68+800	68+900	69+000	69+050							
DIAGRAMA DE TRAÇADO	68+500	68+600	68+700	68+800	68+900	69+000	69+050							

LEGENDA

PLANTA


- Eixo de Projeto (unifilar)
- Eixo de Representação de Perfil Longitudinal
- Saia de Escavação
- Saia de Aterro
- Poligonal de Apoio
- Marco Quilométrico / Hectométrico de projeto
- CURVA C4
- Curva
- P4. xxx
- Perfil Transversal
- AMV Projeto
- Túnel NATM (Mineiro)
- Túnel Cut & Cover
- Traçado em via balestrada
- Traçado em via betonada
- Viaduto ou Ponte
- Contenção Fechada (CF)
- Contenção com Laje (CL)
- Passagem Hidráulica
- Passagem Superior / Inferior
- Ponte / Viaduto
- Muro em escavação
- Muro em aterro
- PIB
- Caminho de Serviço
- Medidas Mitigadoras de Ruído/Vibração

PERFIL LONGITUDINAL

- Rasante de projeto
- Terreno
- Marco Quilométrico / Hectométrico de projeto
- Cota de entrada ou saída das PH's
- Passagem Superior (PS)
- Passagem Inferior / Passagem Agrícola (PI / PA)
- Viaduto / Ponte
- Túnel

NOTA:

Os PKs Início e Fim das Pontes, Viadutos e Túneis deverão ser confirmados no projeto específico de cada especialidade.

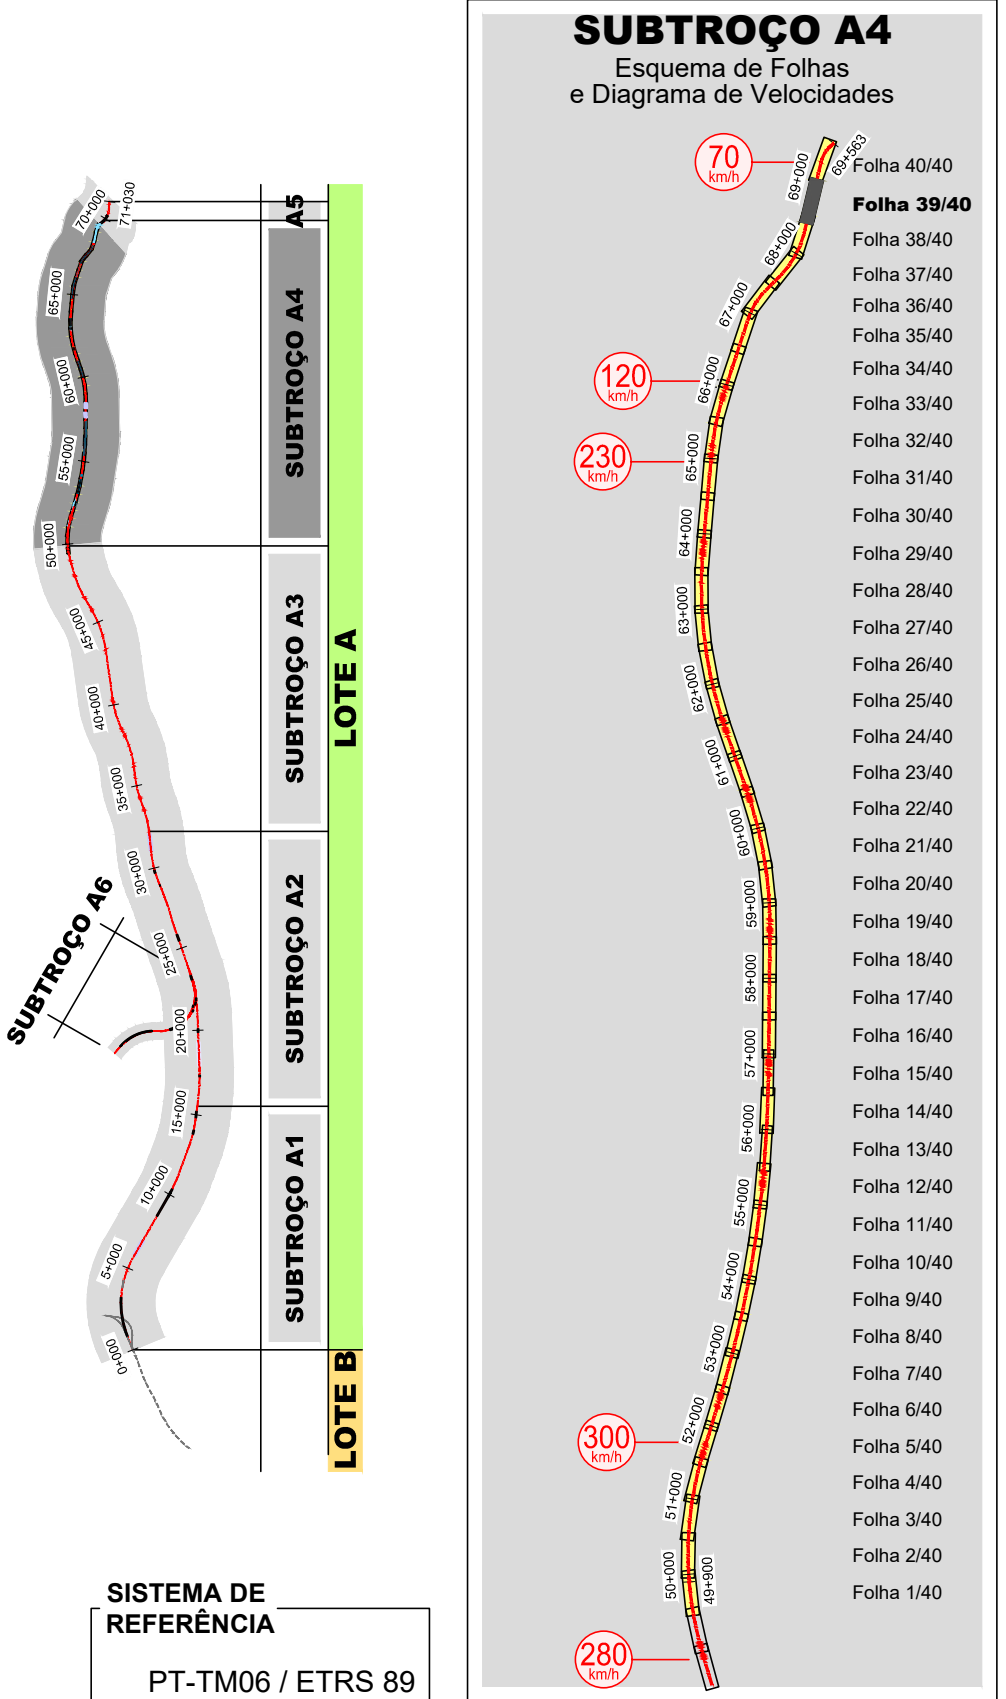

01		30.04.2026	Revisão Geral	Vitor Coelho	Código Proprietário	-
00		14.08.2025	Emissão Inicial	Vitor Coelho	Fichário	PF 102A4.PR.03.00.00.101-140.01 DWG
Rev.	Data	Descrição		Responsável	Projeto	Vitor Coelho
		Linha		Responsável	André Santos	Nº Registo SAP
		Local		Responsável	A. Campos e Matos	Nº de Ordens
		Especialidade				Versão
		V03 - SUPER-ESTRUTURA DE VIA				14.08.2025
Origem		Estudos e Projetos Ferroviários		Título do Desenho		VIA 139
Empreendimento		N.º		Título do Desenho		01
Fase		Projeto de Execução		Título do Desenho		