



ALÇADO (2/2)
Esc. 1:500 (A1) / Esc. 1:1000 (A3)

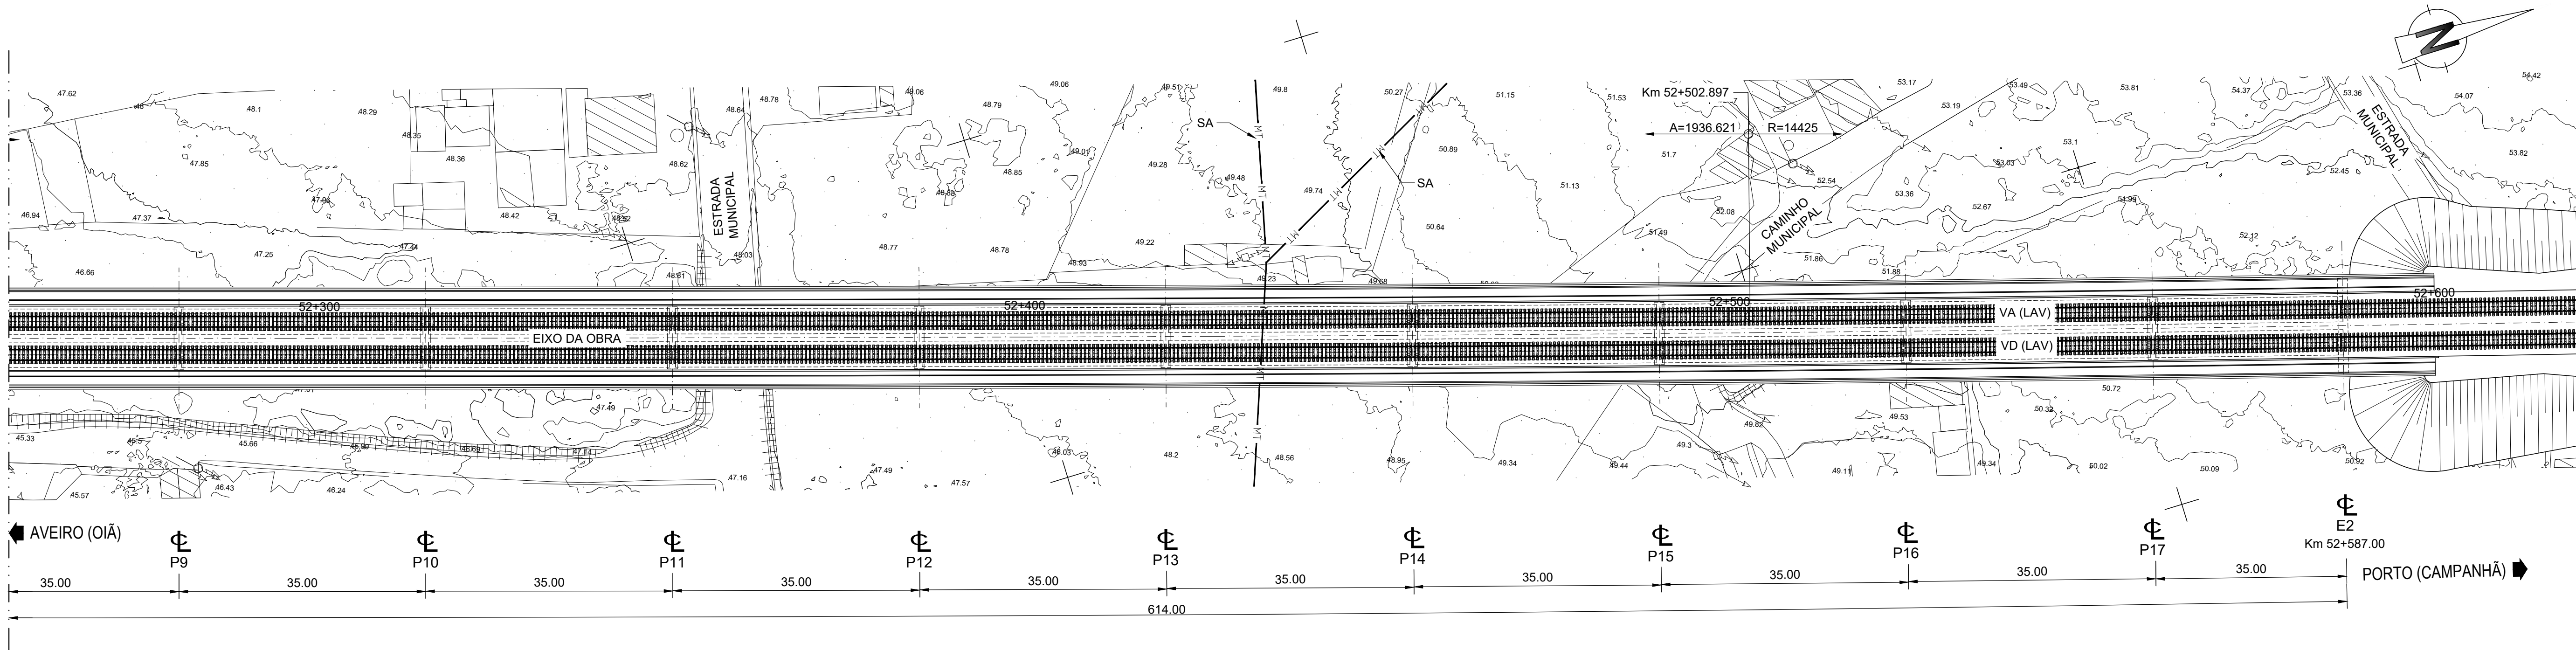

PLANTA (2/2)
Esc. 1:500 (A1) / Esc. 1:1000 (A3)

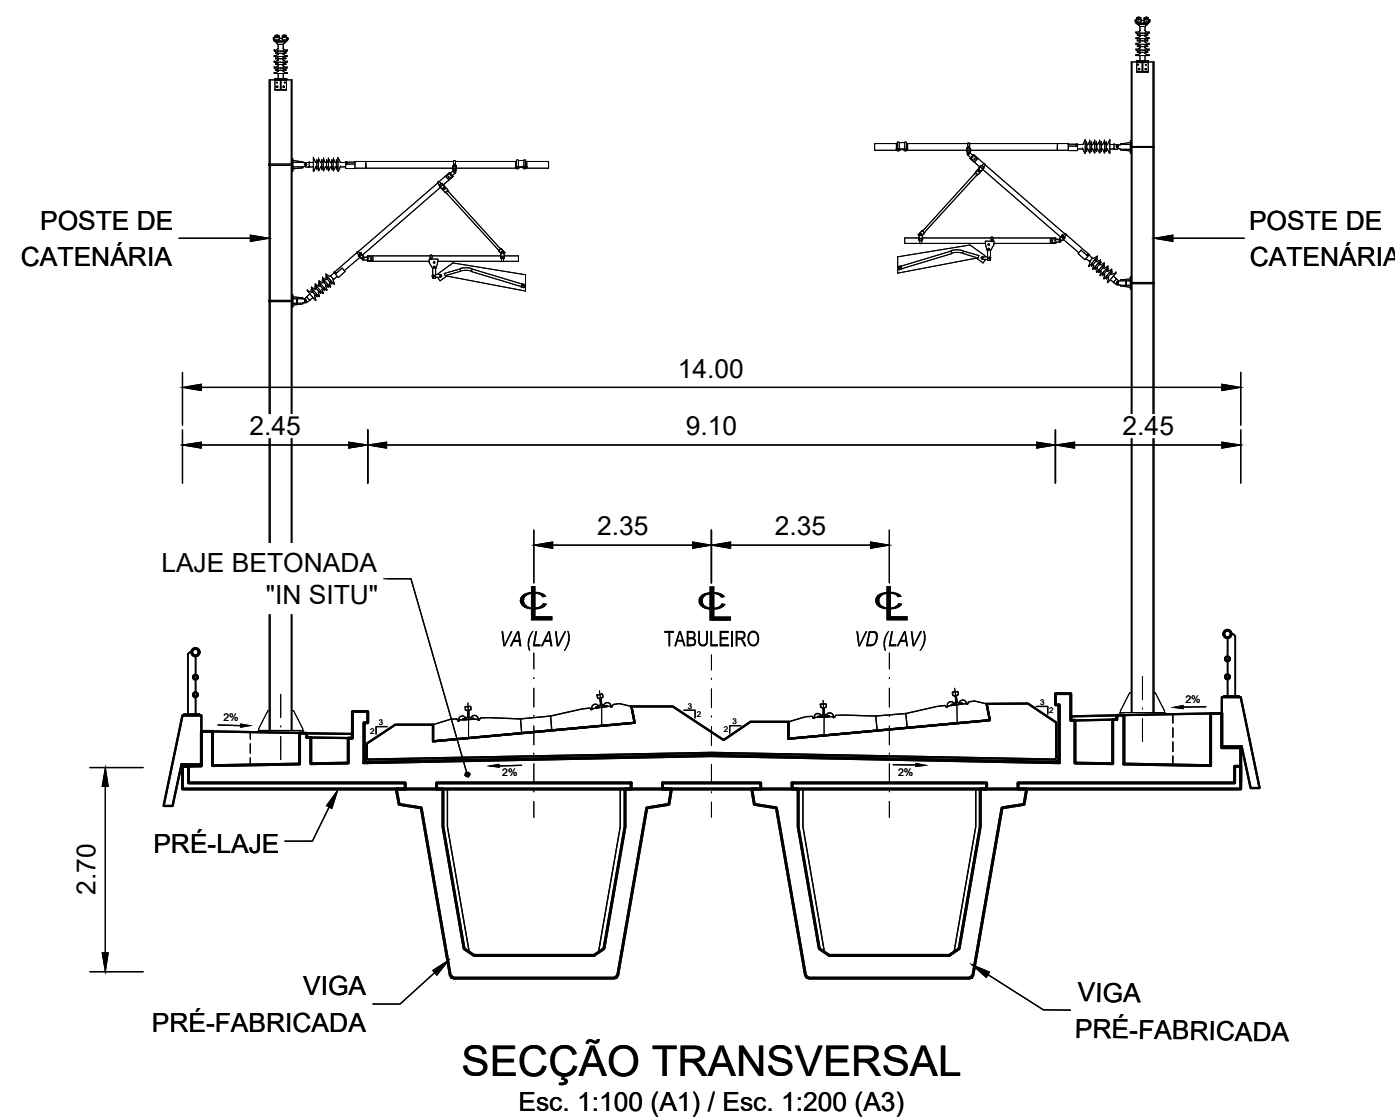

SECÇÃO TRANSVERSAL
Esc. 1:100 (A1) / Esc. 1:200 (A3)



				AVAN CONCESSIONÁRIA DE ALTA VELOCIDADE AGORA NOBRE coba Portugal Infraestruturas de Portugal		
				O Gestor do Projeto - O Responsável Unidade Unidade O Responsável Departamento Departamento O Diretor - Projeto Linha Ferroviária de Alta Velocidade entre Porto (Carnação) e Lisboa Local Troço Porto (Carnação) a Oia - Subtroço A4 - Km 49+900 ao Km 70+225 Local P 52.1 - Ponte sobre a Ribeira de Silvalde Especialidade V02 - Infraestrutura de Obras de Arte (Via Ferrea) Título do Documento PONTES	Projeto Projeto Projeto Projeto	
				01 30-04-2026 Revisão geral JMP Código Projeto 40815LAPE 00 14-08-2025 Edição inicial JMP Projeto PCS, EJ, DDM Desenho JPA Validou JMP Orgão Estudos e Projetos Ferroviários Empreendimento - Fase Projeto Execução	Projeto Linha Ferroviária de Alta Velocidade entre Porto (Carnação) e Lisboa Local Troço Porto (Carnação) a Oia - Subtroço A4 - Km 49+900 ao Km 70+225 Local P 52.1 - Ponte sobre a Ribeira de Silvalde Especialidade V02 - Infraestrutura de Obras de Arte (Via Ferrea) Título do Documento PONTES	
				1:500 (A1) 1:1000 (A3)	Projeto Projeto Projeto Projeto	