




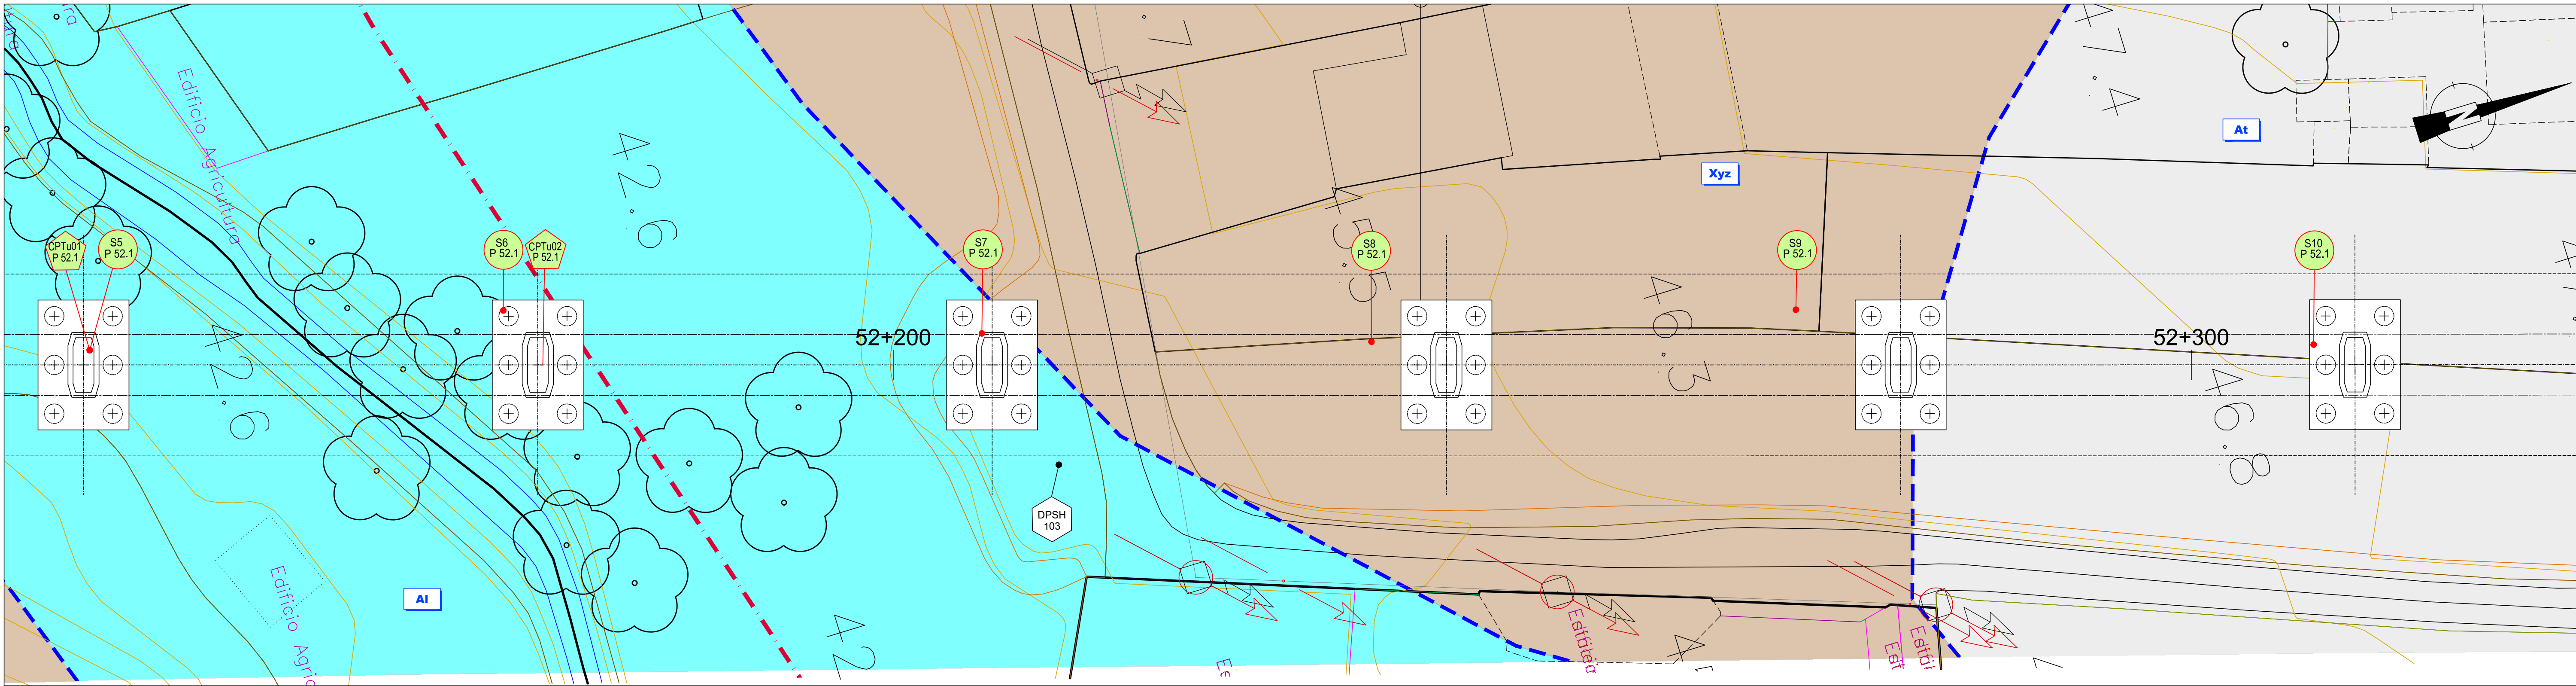

PLANTA GEOLÓGICA E GEOTÉCNICA (2/4)
Esc. 1:250 (A1) / Esc. 1:500 (A3)

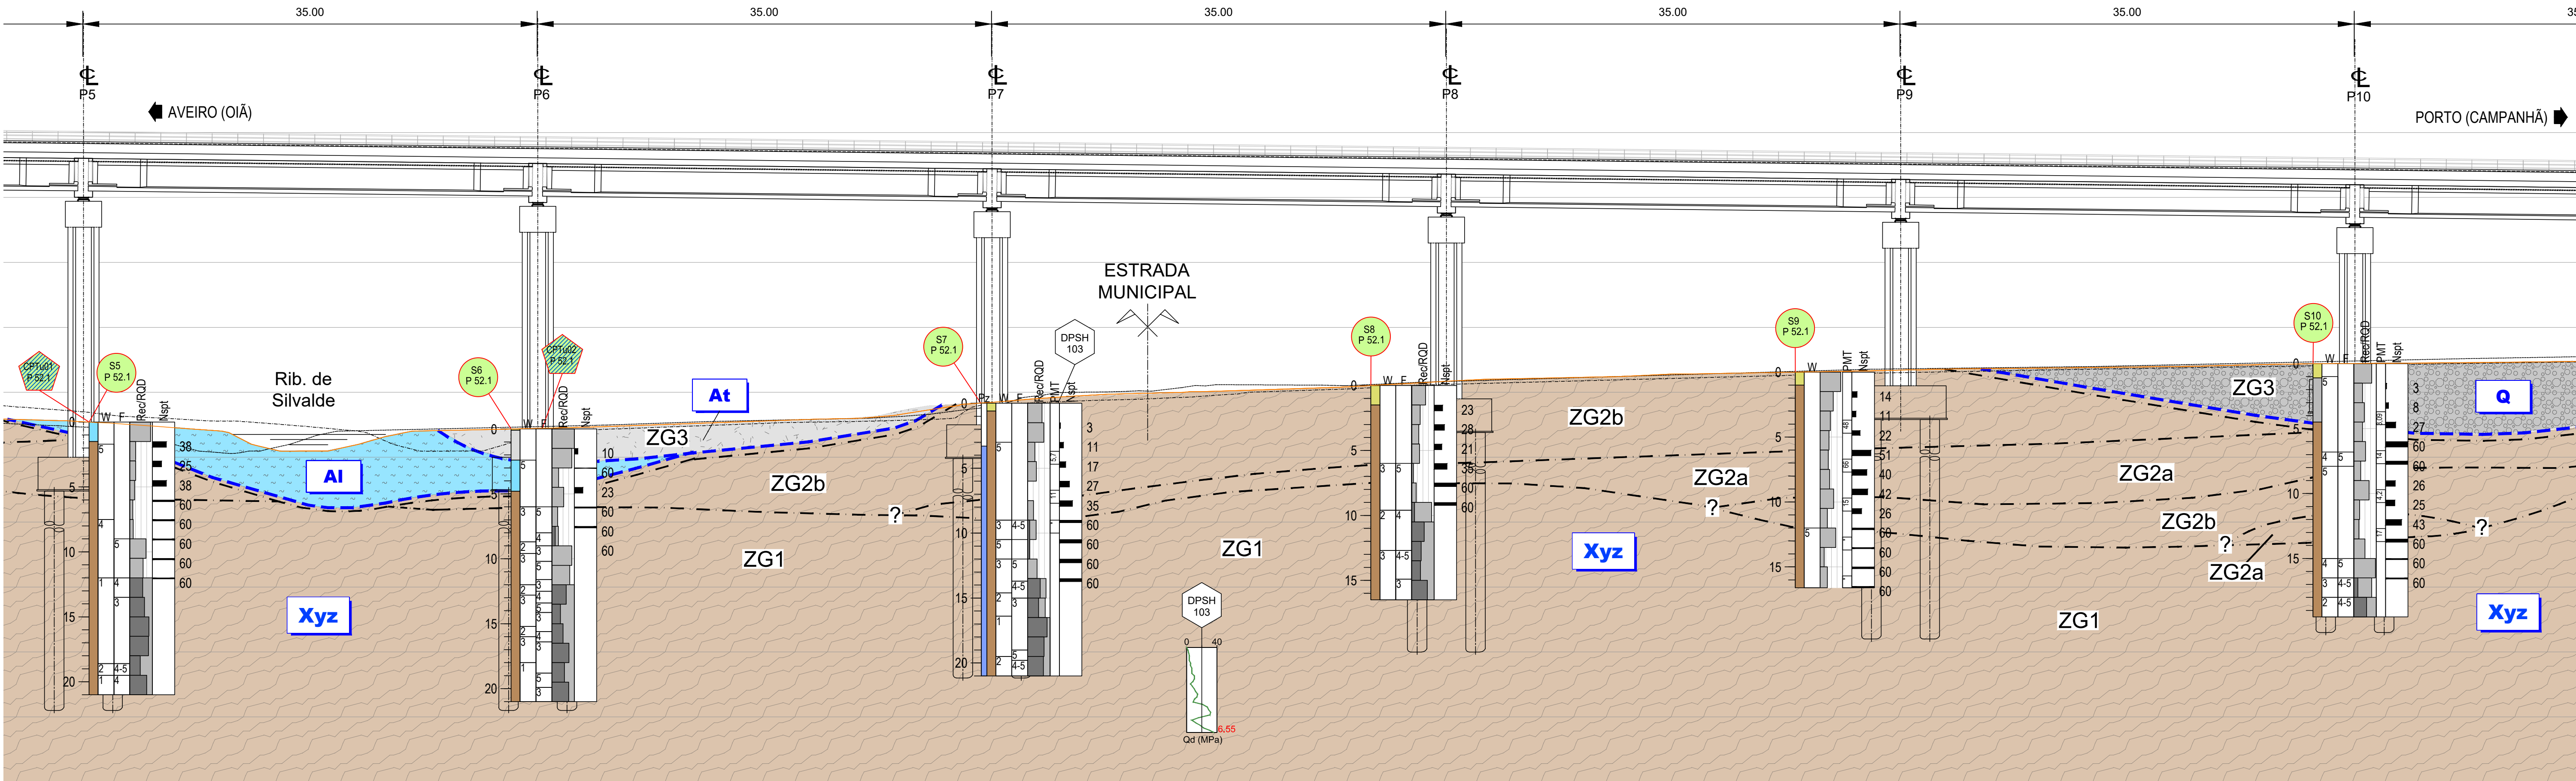

PERFIL GEOLÓGICO E GEOTÉCNICO (2/4)
Esc. 1:250 (A1) / Esc. 1:500 (A3)

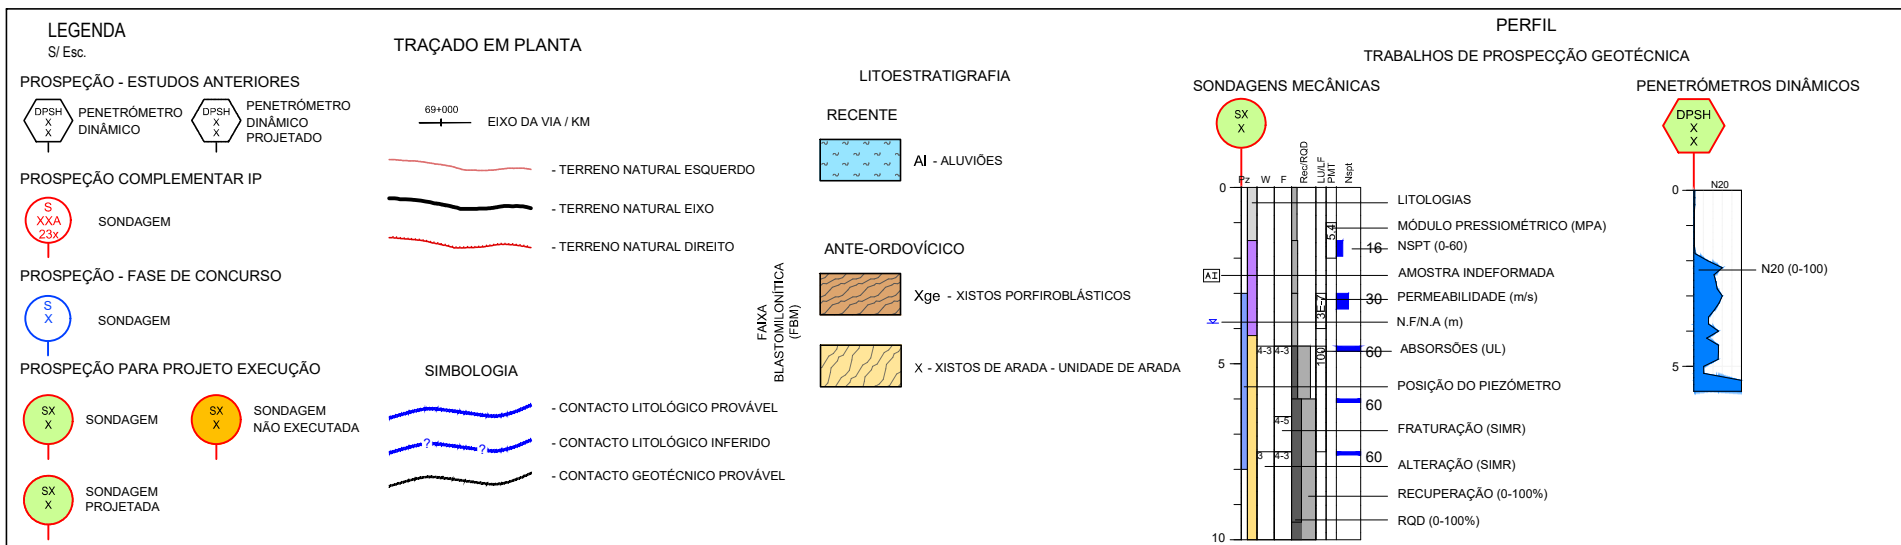

Nota: Para prospeção complementar, ver projeto específico - Tomo 01.07 Geologia e Geotécnica



01		30-04-2026	Revisão Geral	JMP	40815LAPE	Orgão		Estudos e Projetos Ferroviários	Projeto		Linha Ferroviária de Alta Velocidade entre Porto (Campanhã) e Lisboa	01
00		14-08-2025	Edição Inicial	JMP	PF102A4.PR.02.01.00.521.051_054.01.DWG	Empreendimento		-	Local		Troço Porto (Campanhã) a Oia - Subtróço A4 - KM 49+900 ao KM 49+589	01
Rev.	Data	Descrição	Responsável	Projeto	DTB, AM	Desenho	JGS	Validou	RMA	Fase	Projeto Execução	01