




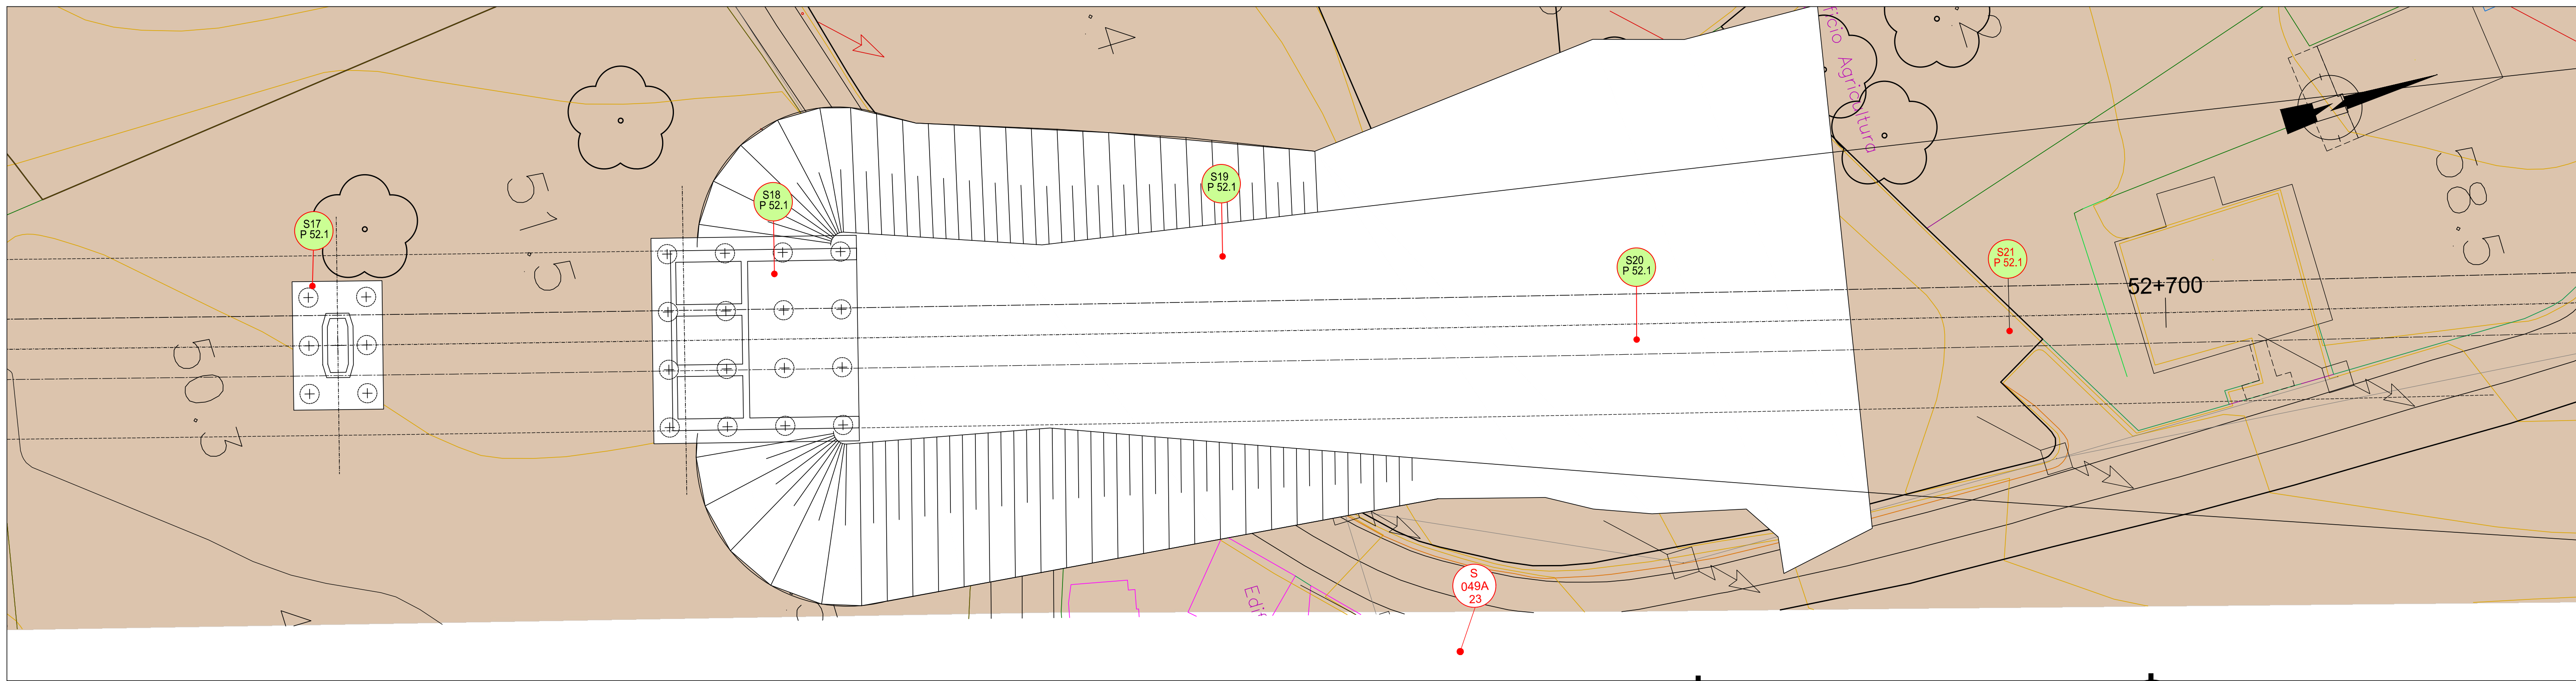

PLANTA GEOLÓGICA E GEOTÉCNICA (4/4)
Esc. 1:250 (A1) / Esc. 1:500 (A3)

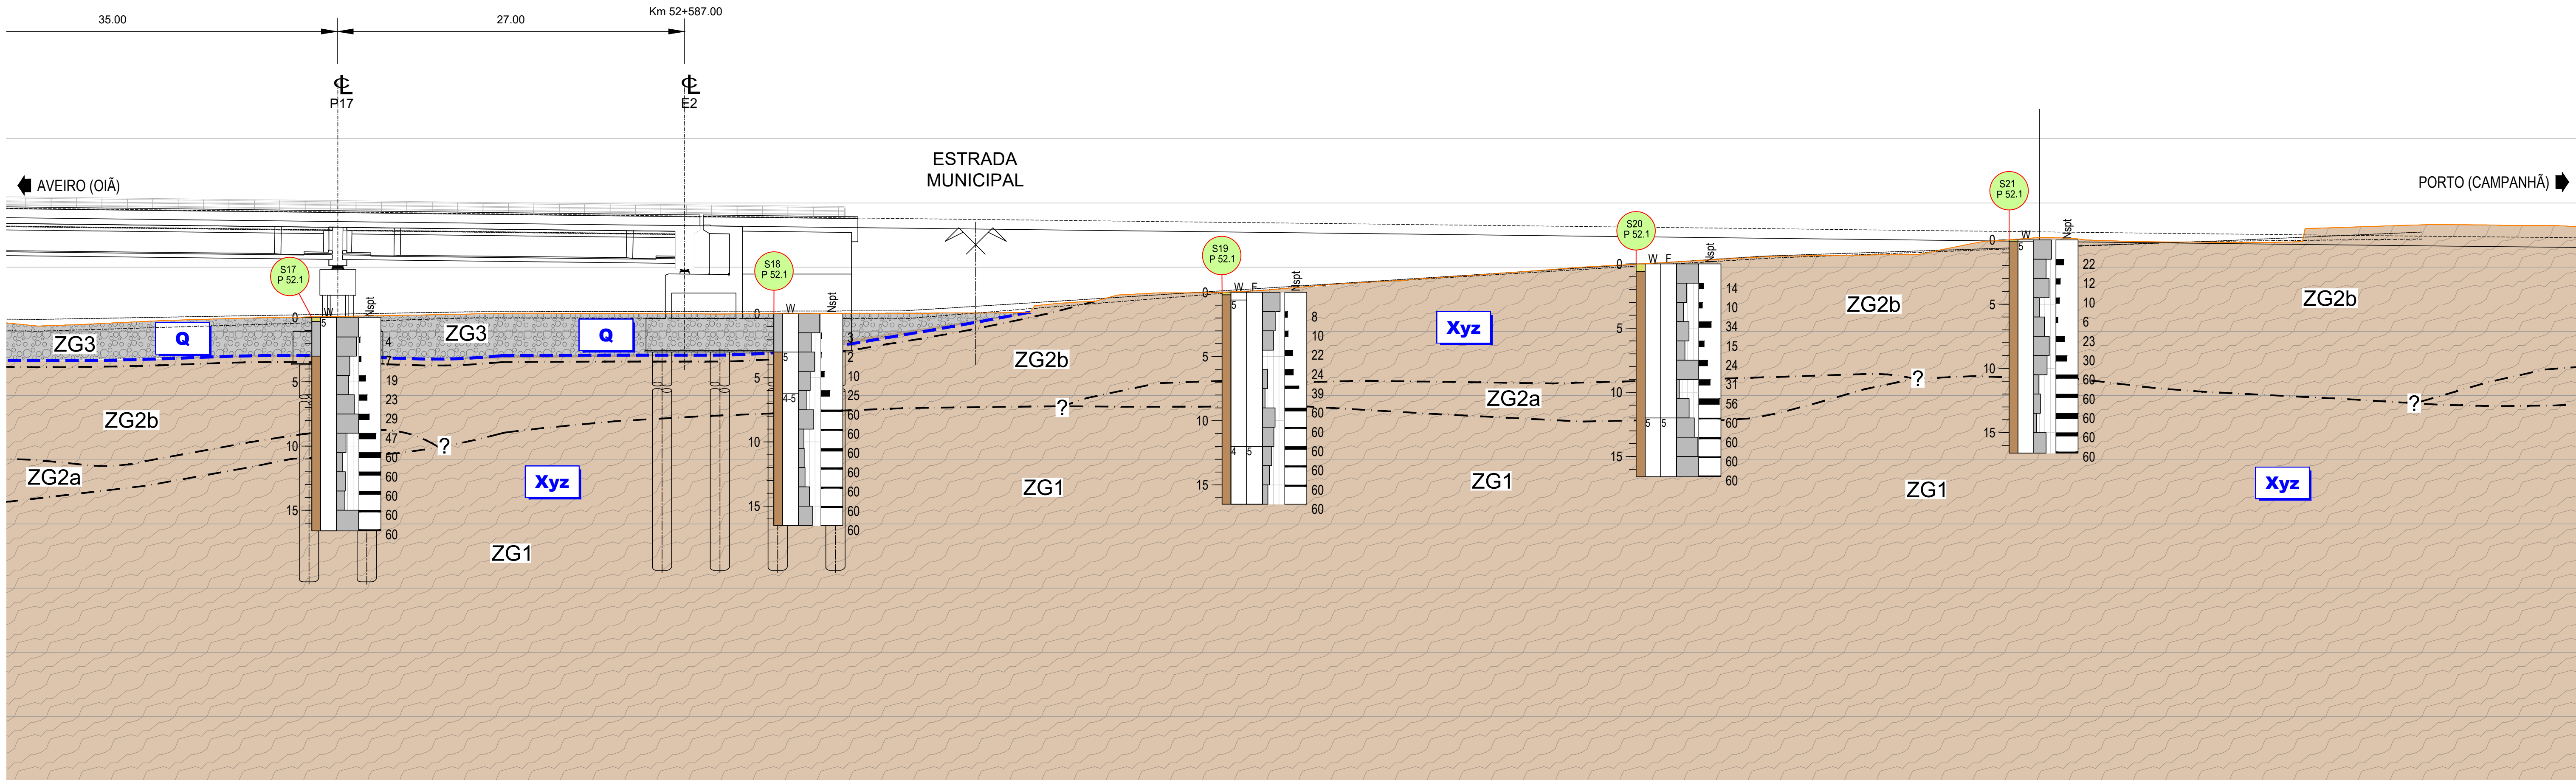

PERFIL GEOLÓGICO E GEOTÉCNICO (4/4)
Esc. 1:250 (A1) / Esc. 1:500 (A3)

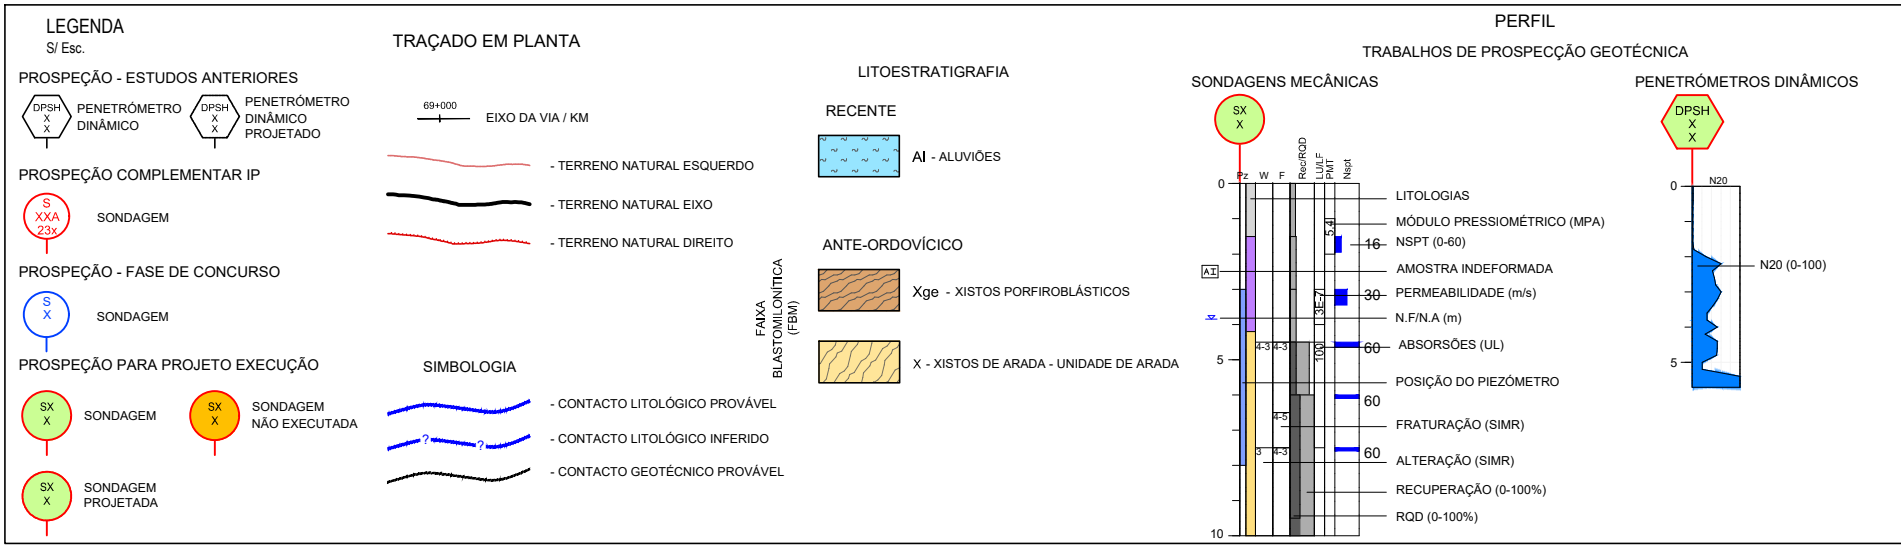

Nota: Para prospeção complementar, ver projeto específico - Tomo 01.07 Geologia e Geotécnica



Cofinanciado pela
União Europeia

01		30-04-2026	Revisão Geral	JMP	Projeto	40815LAPE	Orgão	Estudos e Projetos Ferroviários	Projeto	Linha Ferroviária de Alta Velocidade entre Porto (Campanhã) e Lisboa	Código Desenho	PF102A4.PR.02.01.00.521.054.01
00		14-08-2025	Edição Inicial	JMP	Projeto	PF102A4.PR.02.01.00.521.051_054.01.DWG	Empreendimento	-	Local	Troço Porto (Campanhã) a Oia - Subtróço A4 - Km 49+900 ao Km 69+589	Nº Registo	521
Rev.	Data	Descrição	Responsável	DTB, AM	Desenho	JGS	Validou	RMA	Especialidade	V02 - INFRAESTRUTURA DE OBRAS DE ARTE (VIA FERREA)	Nº de Ordens	PNT 521.054
Fase										PONTES	Verificado	01
Título do Desenho										PLANTA E PERFIL GEOLÓGICO E GEOTÉCNICO (4/4)	Escalas	
Projeto										Projeto	1:250 (A1) 1:500 (A3)	