

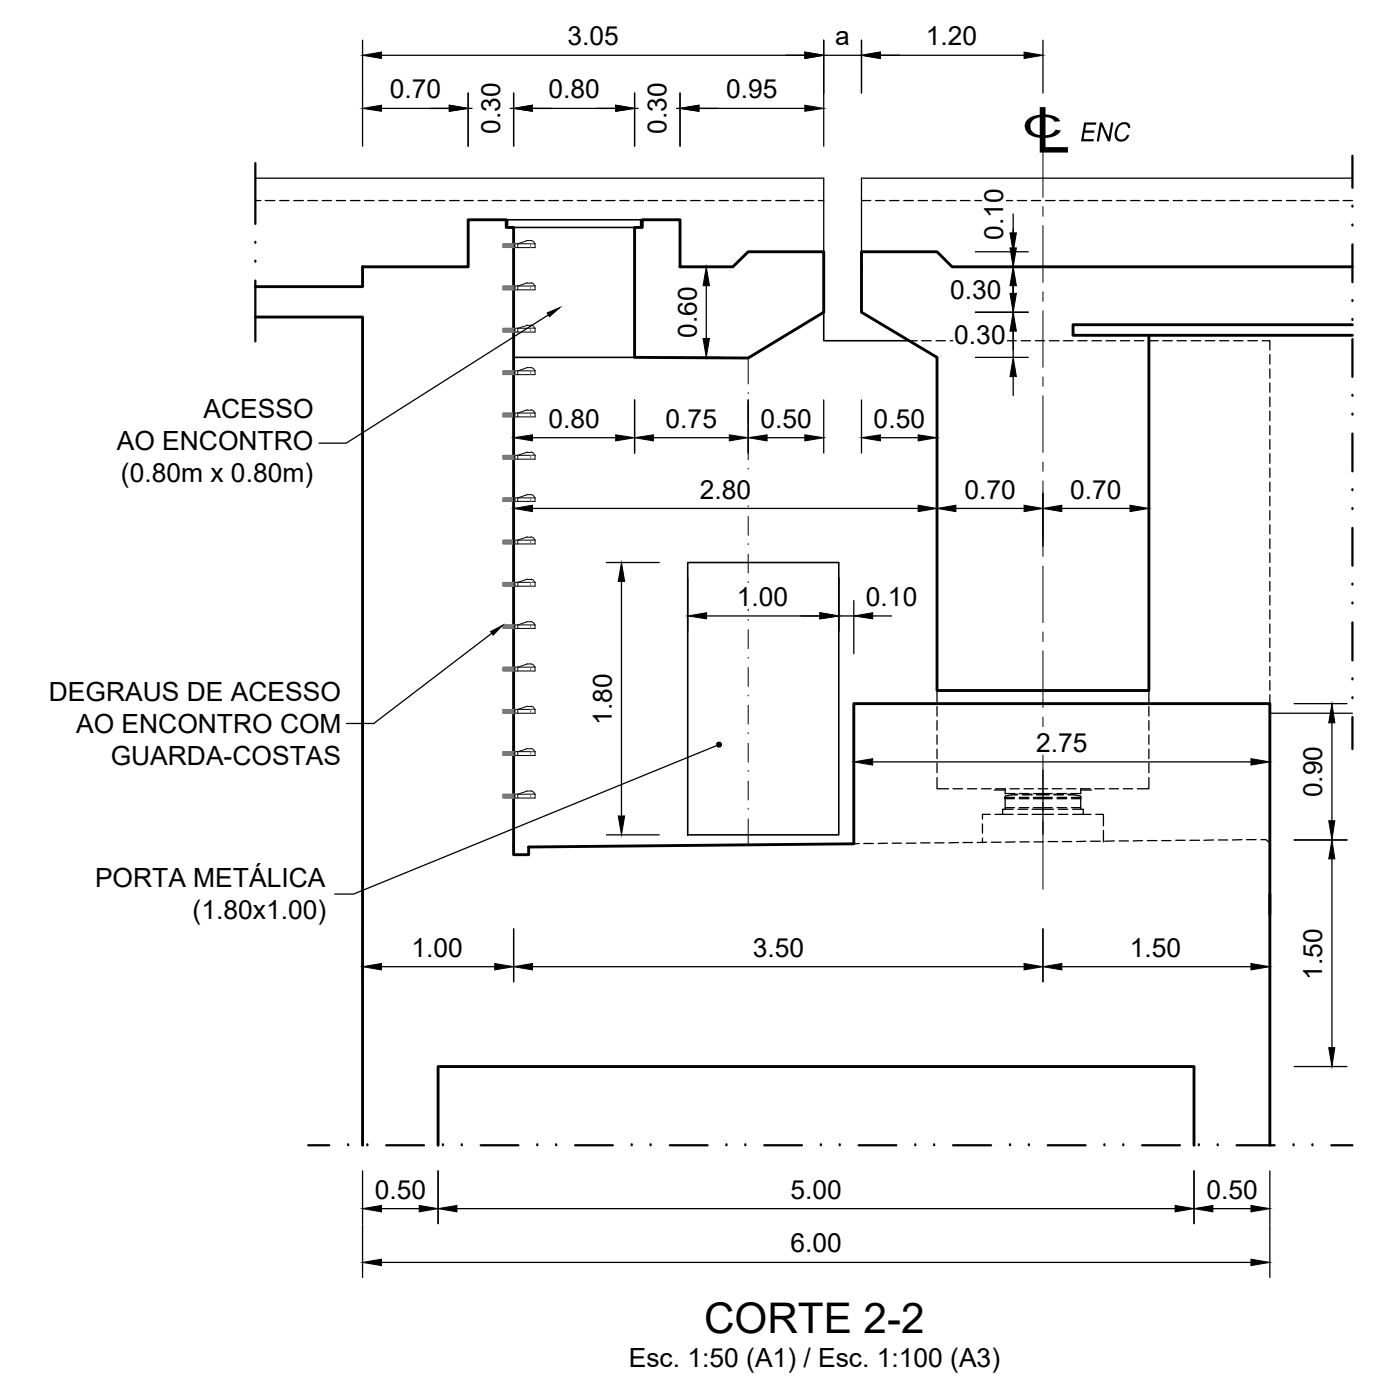
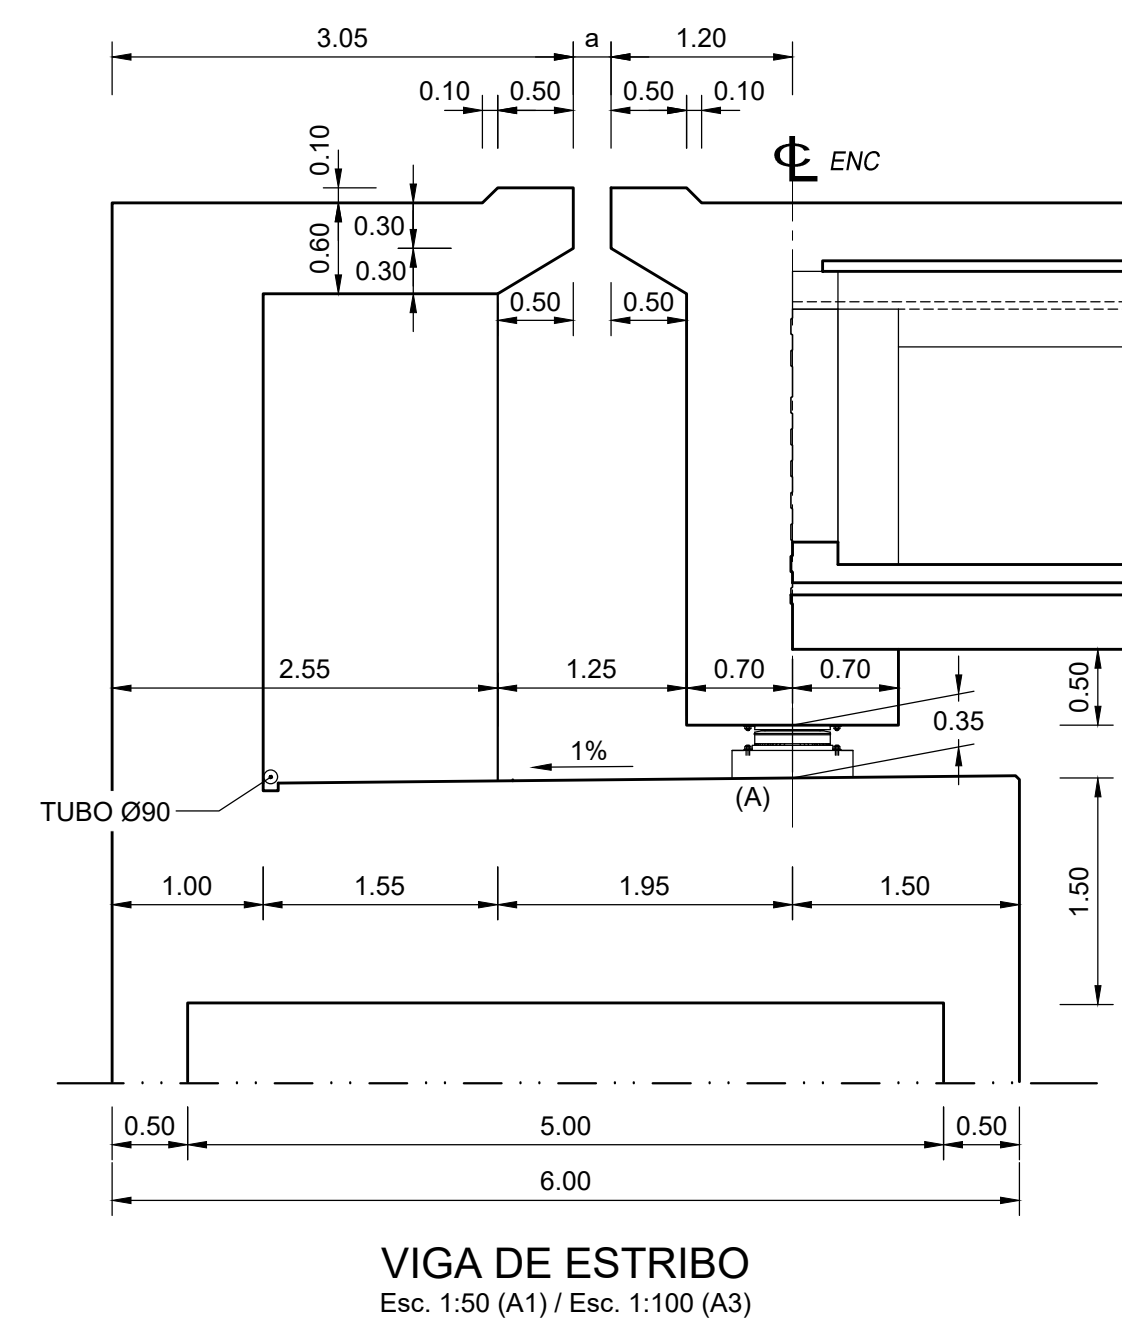
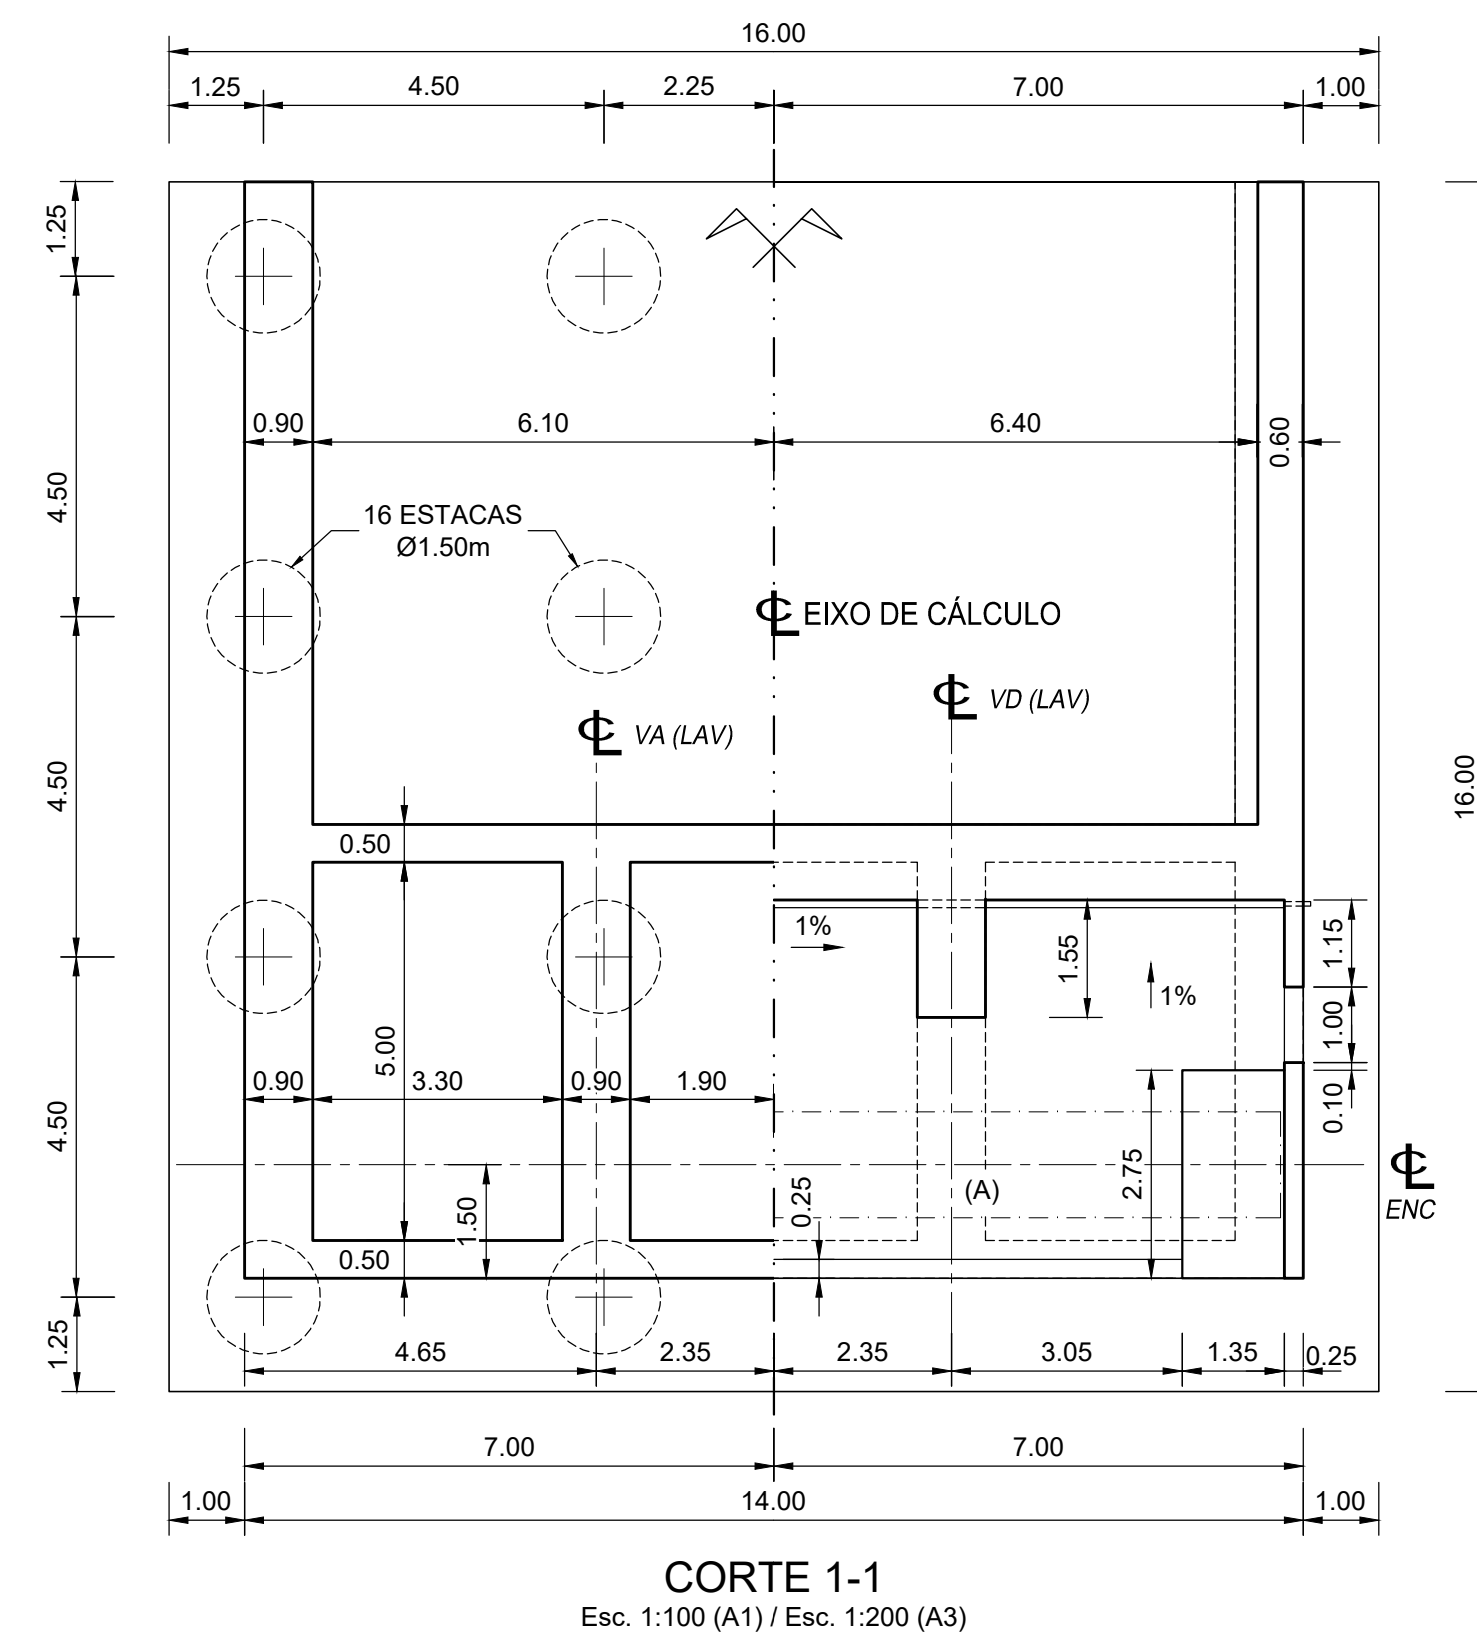
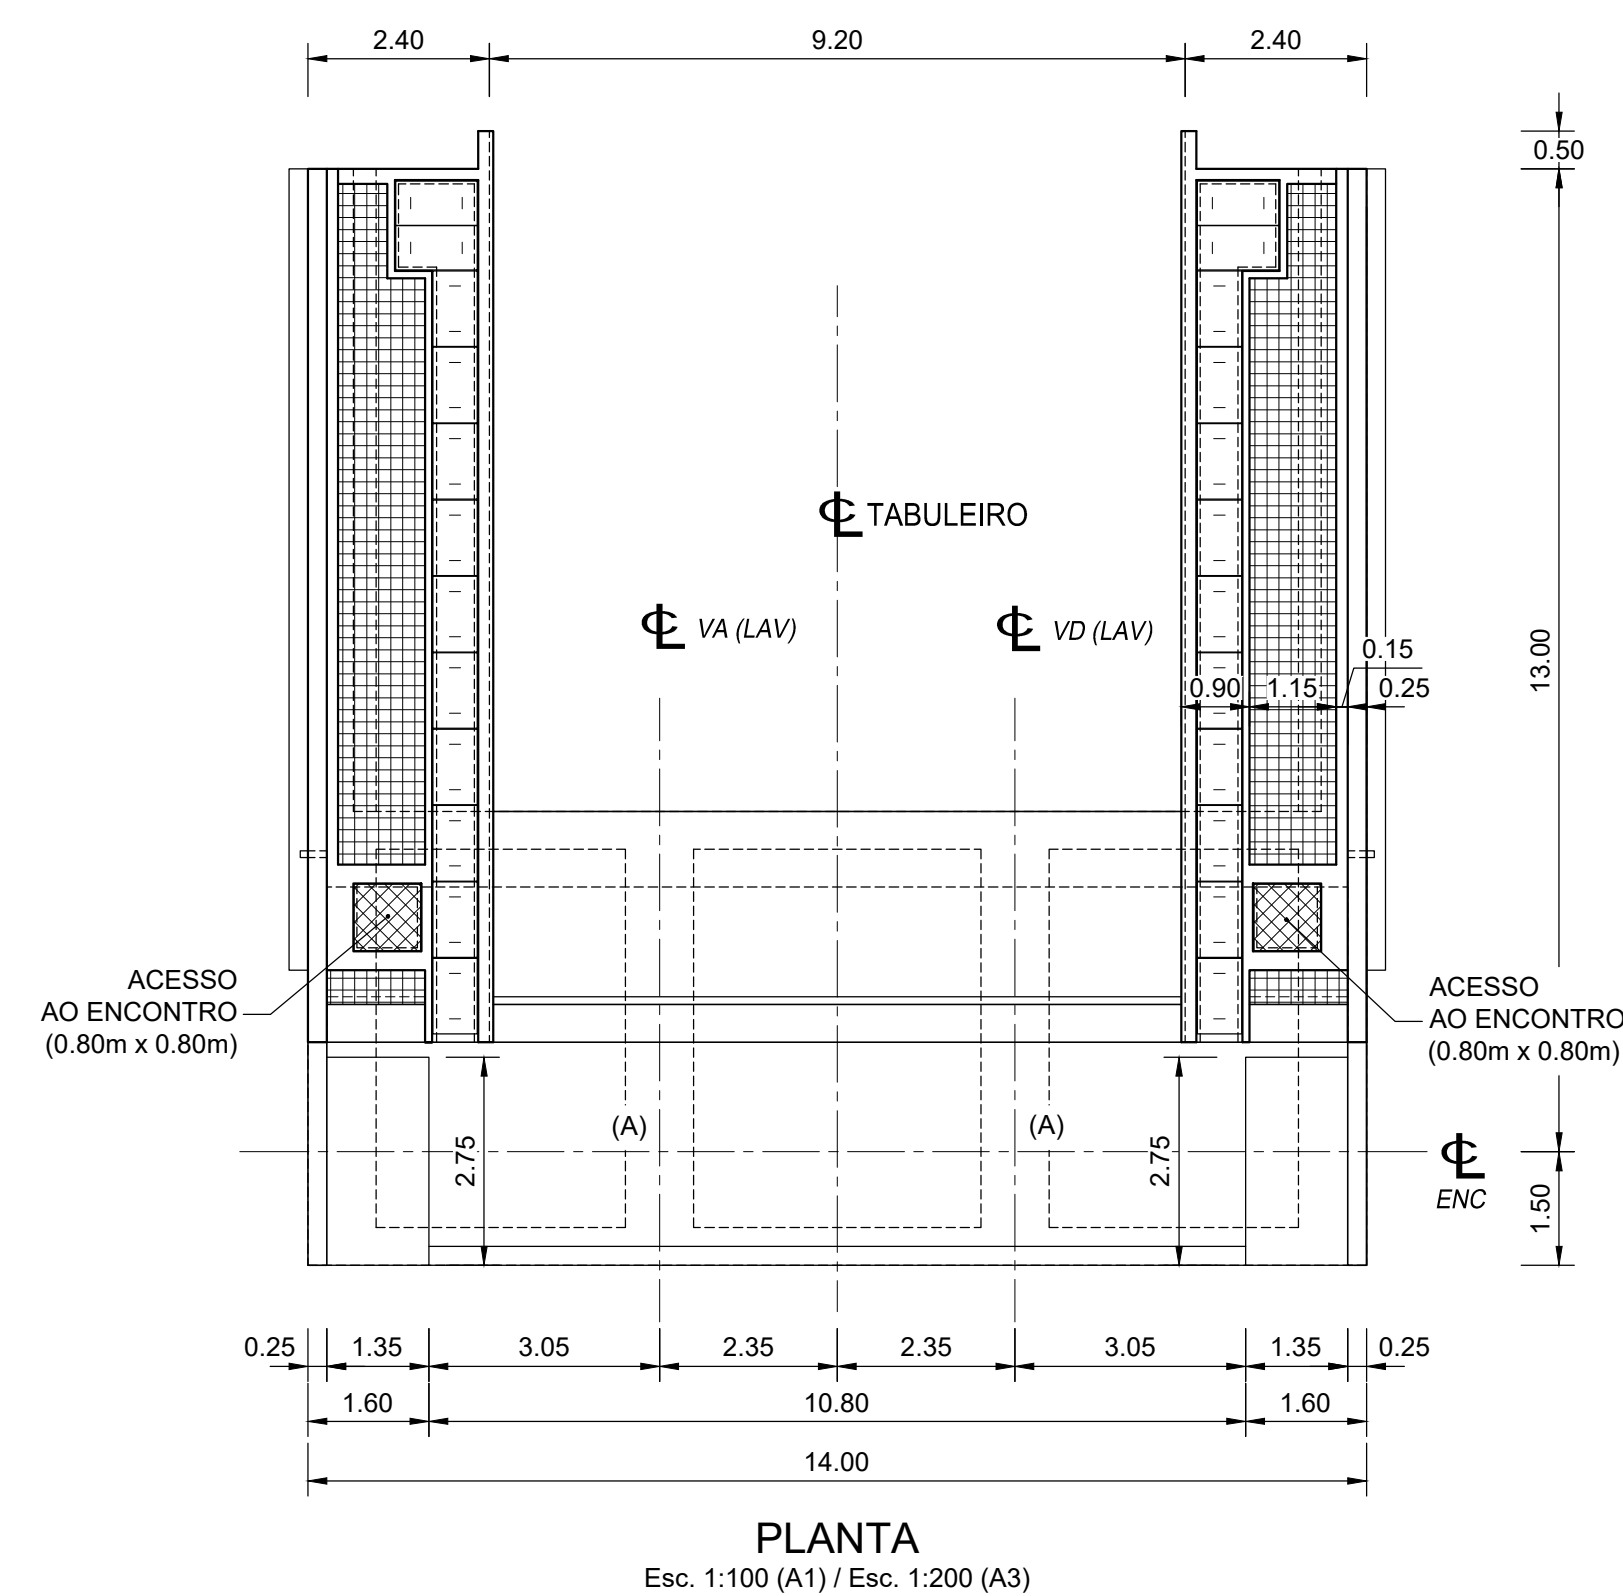
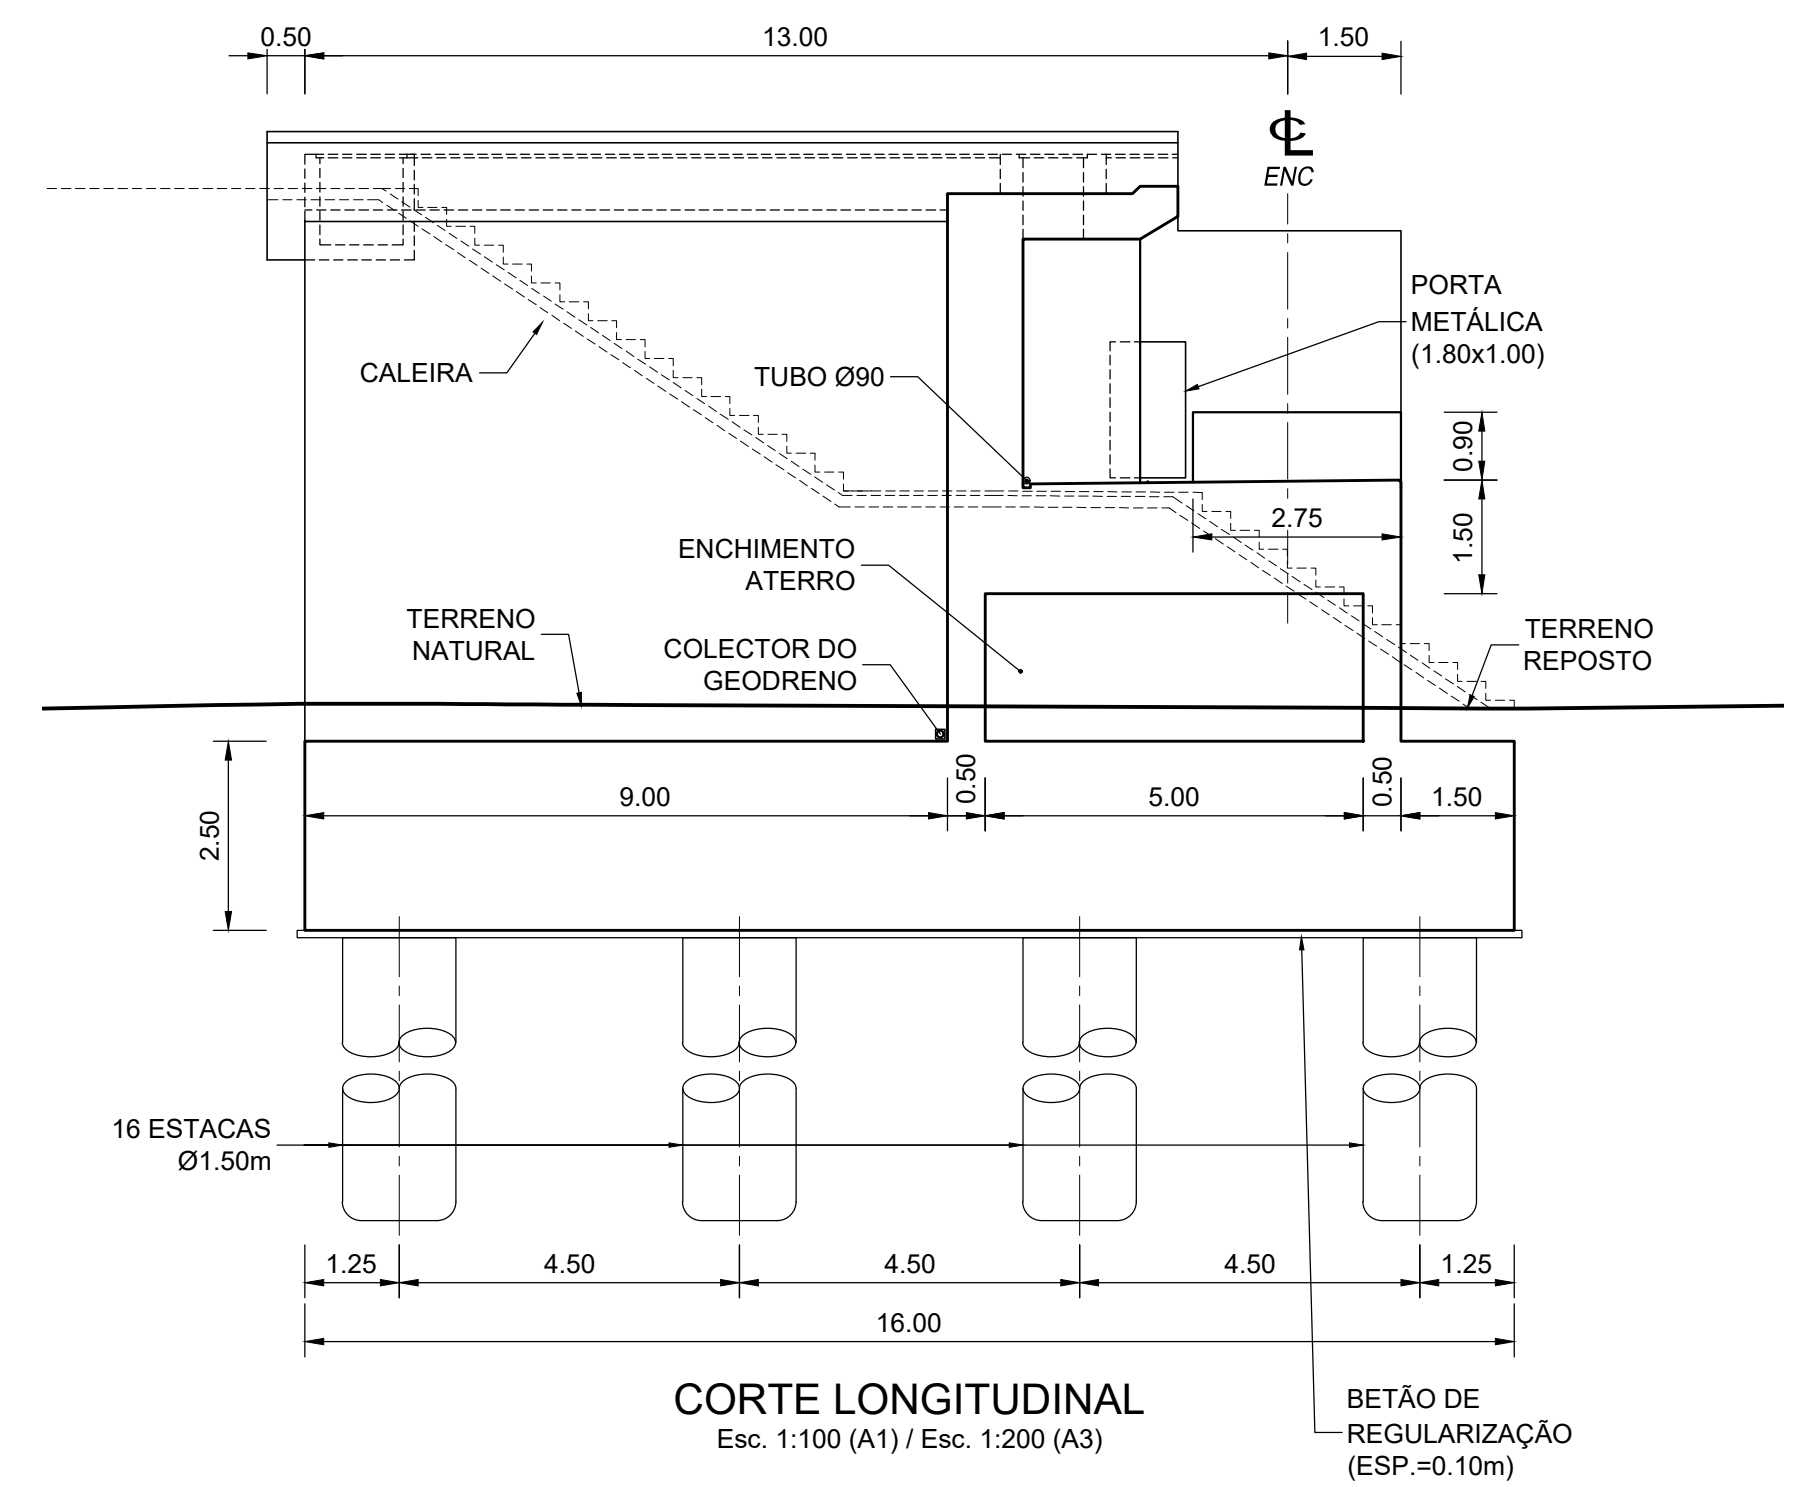
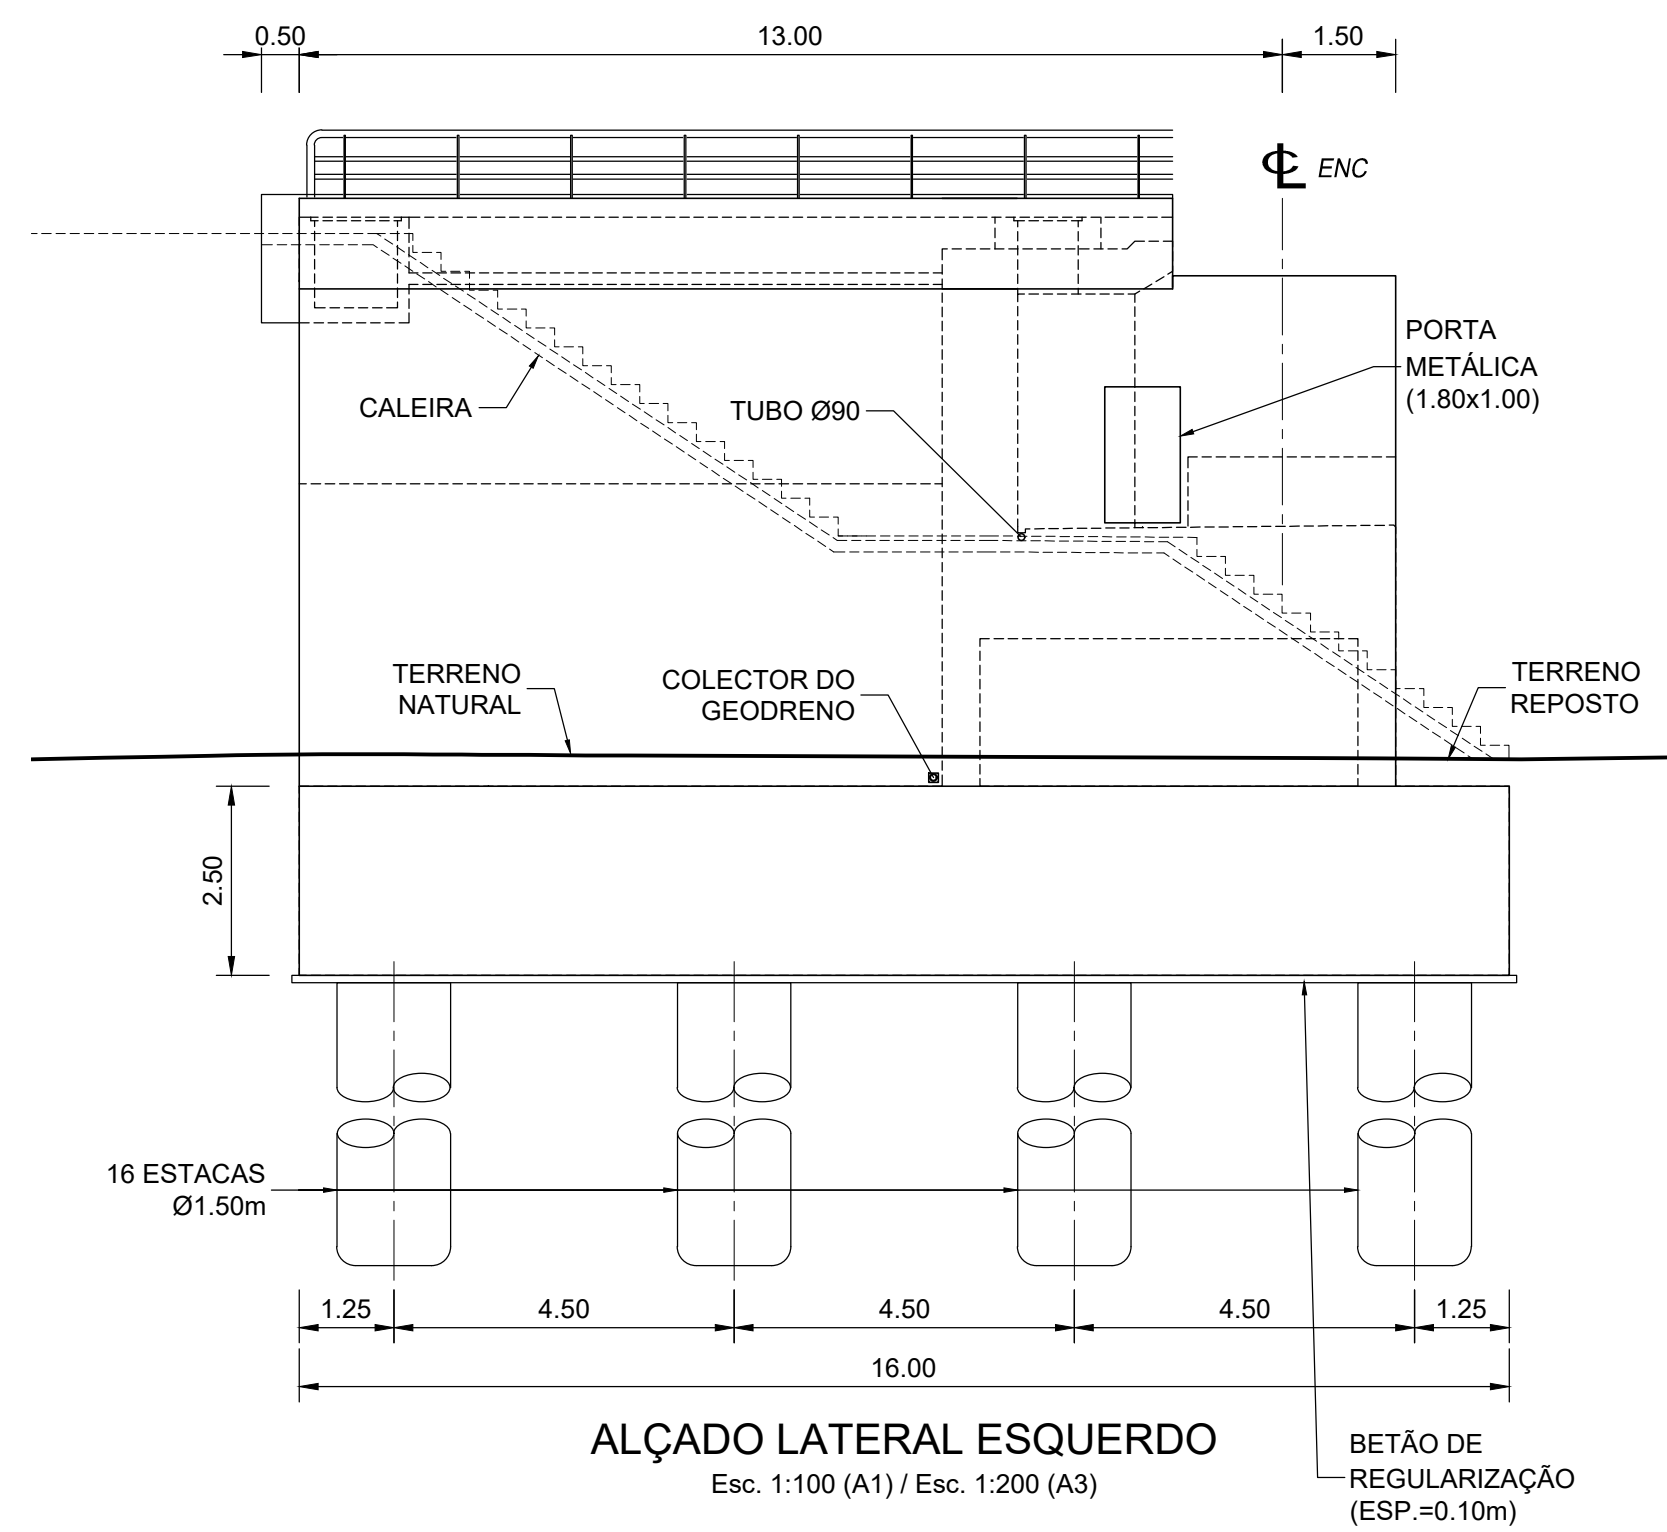


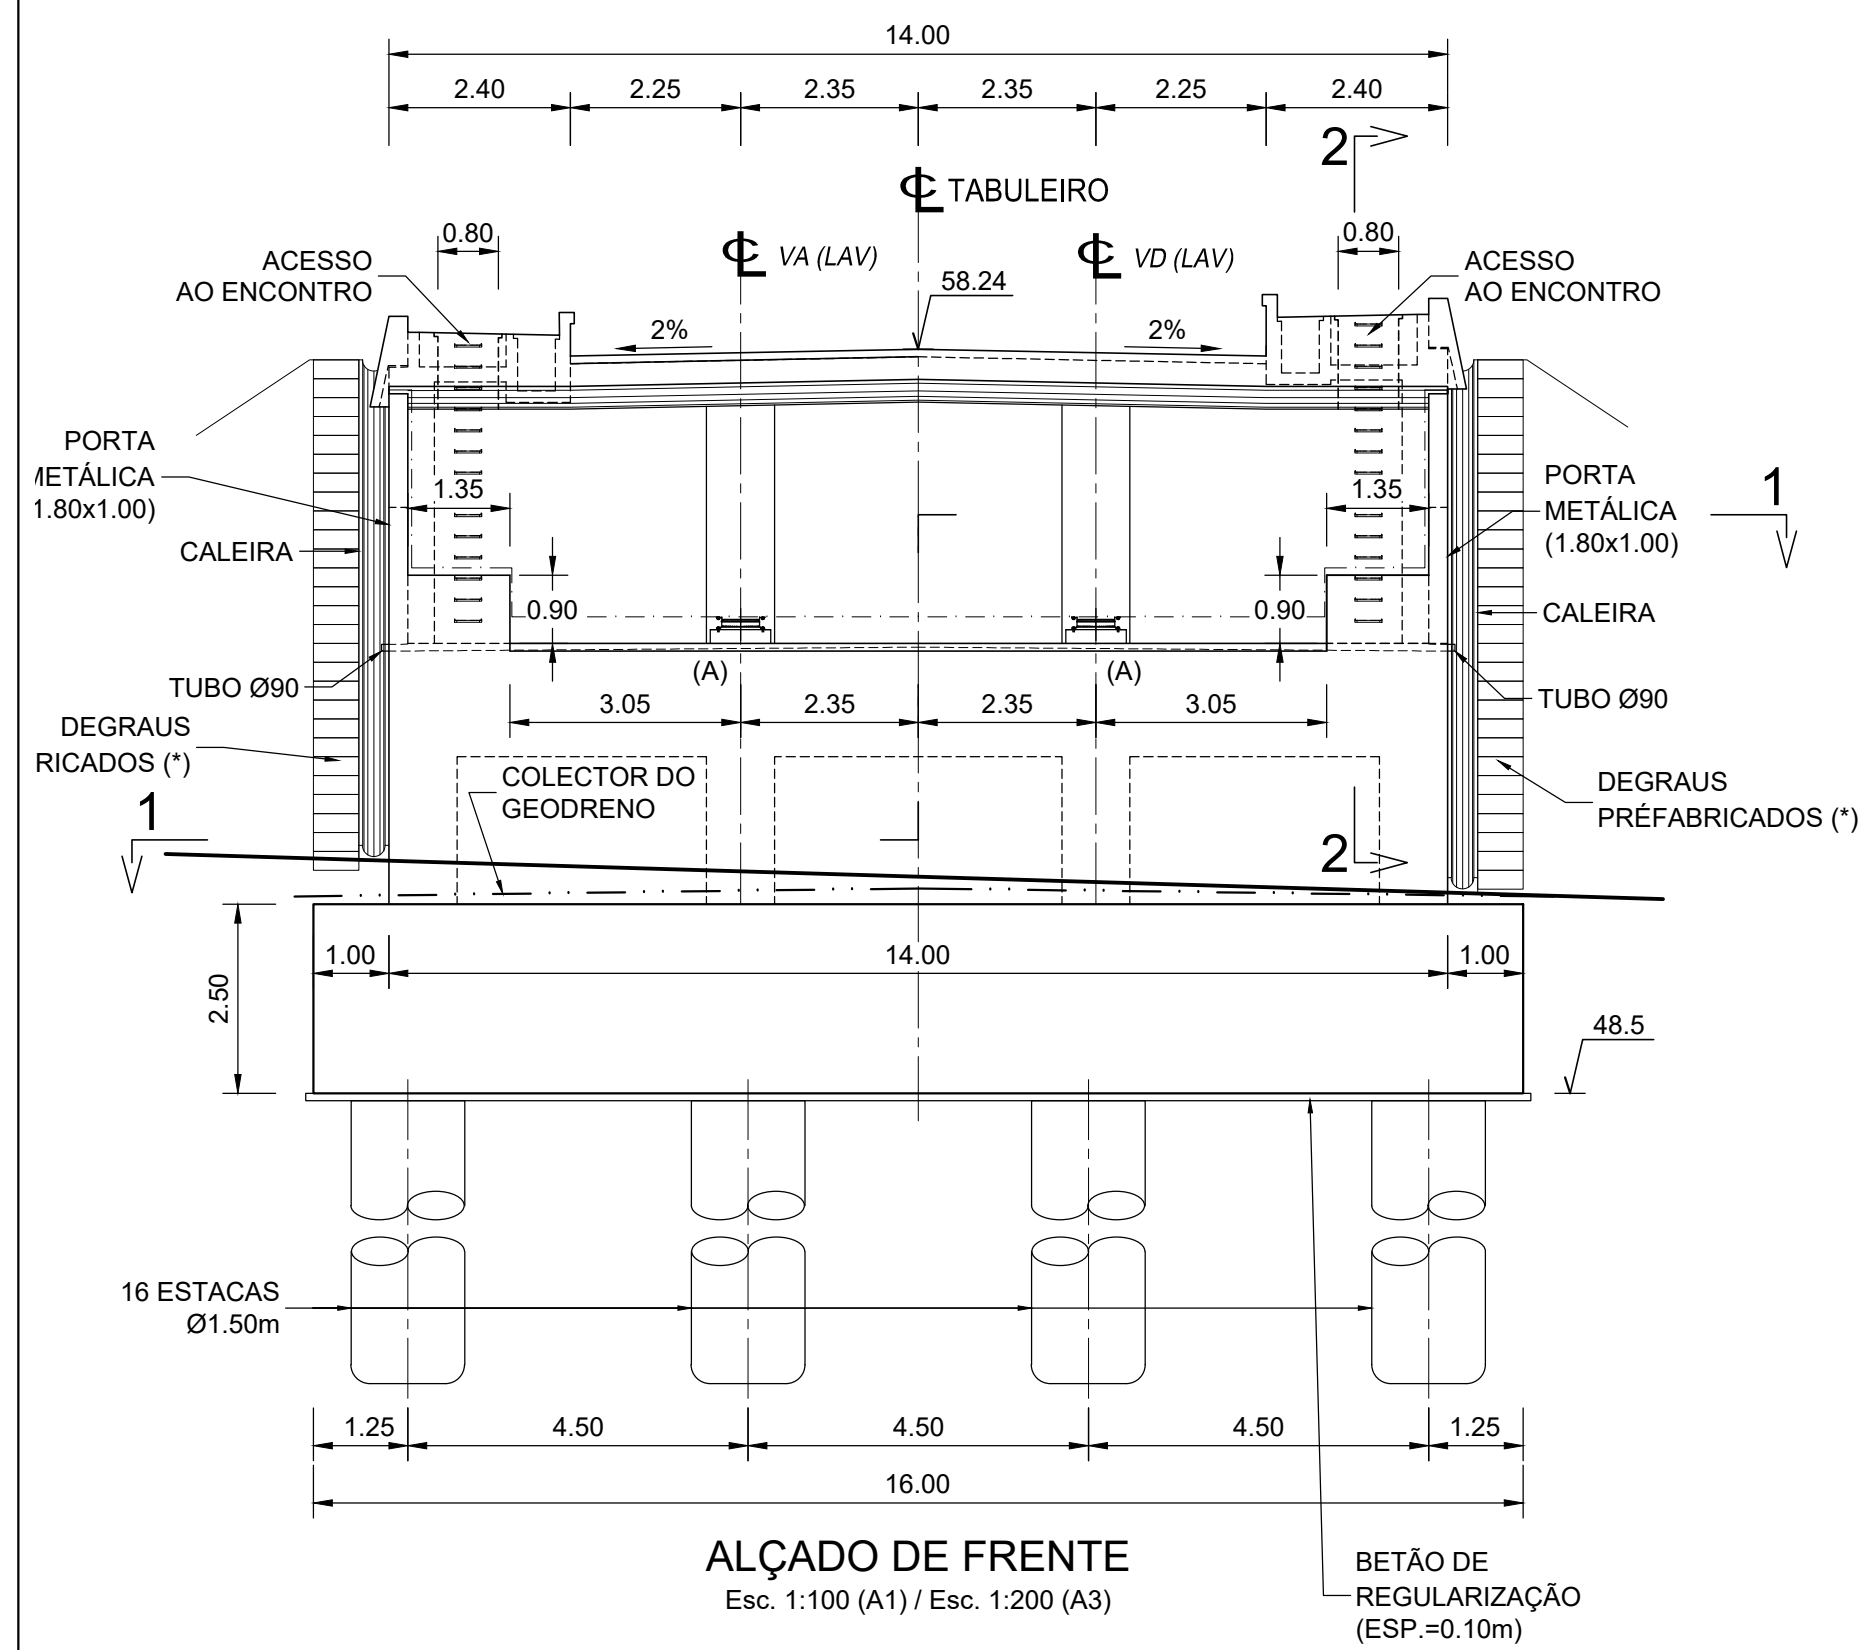

APOIO FIXO [NPF]	APOIO UNI-DIRECIONAL [NPU]	APOIO MULTI-DIRECIONAL [NPM]
		

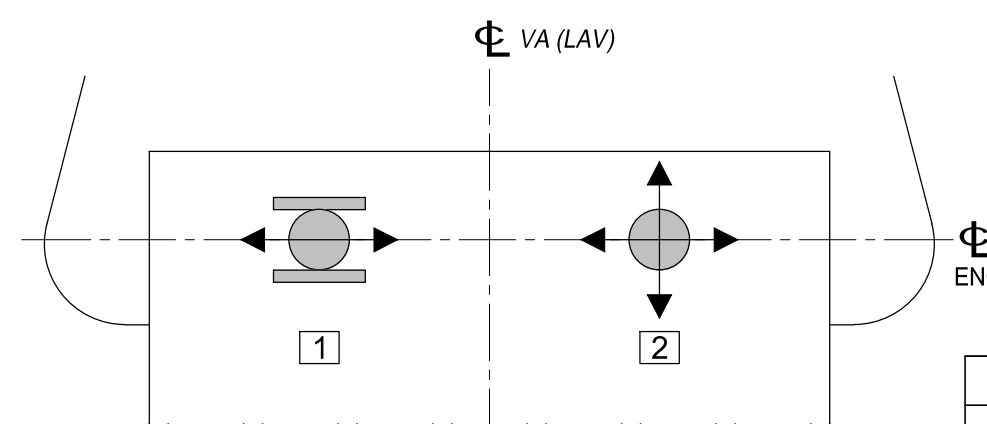

NOTAS:

- (*) - DEGRAUS EM BETÃO PRÉ-FABRICADO SOBRE O ATERRO.
- (A) - EIXO DOS APARELHOS DE APOIO.
- ESTRUTURA DO PASSADIÇO DE SERVIÇO E CAIXA DE VISITA A EXECUTAR EM 2.ª FASE APÓS CONCLUSÃO DO BLOCO TÉCNICO.

[illegible]