


ALÇADO
A1=1:1000/A3=1:2000

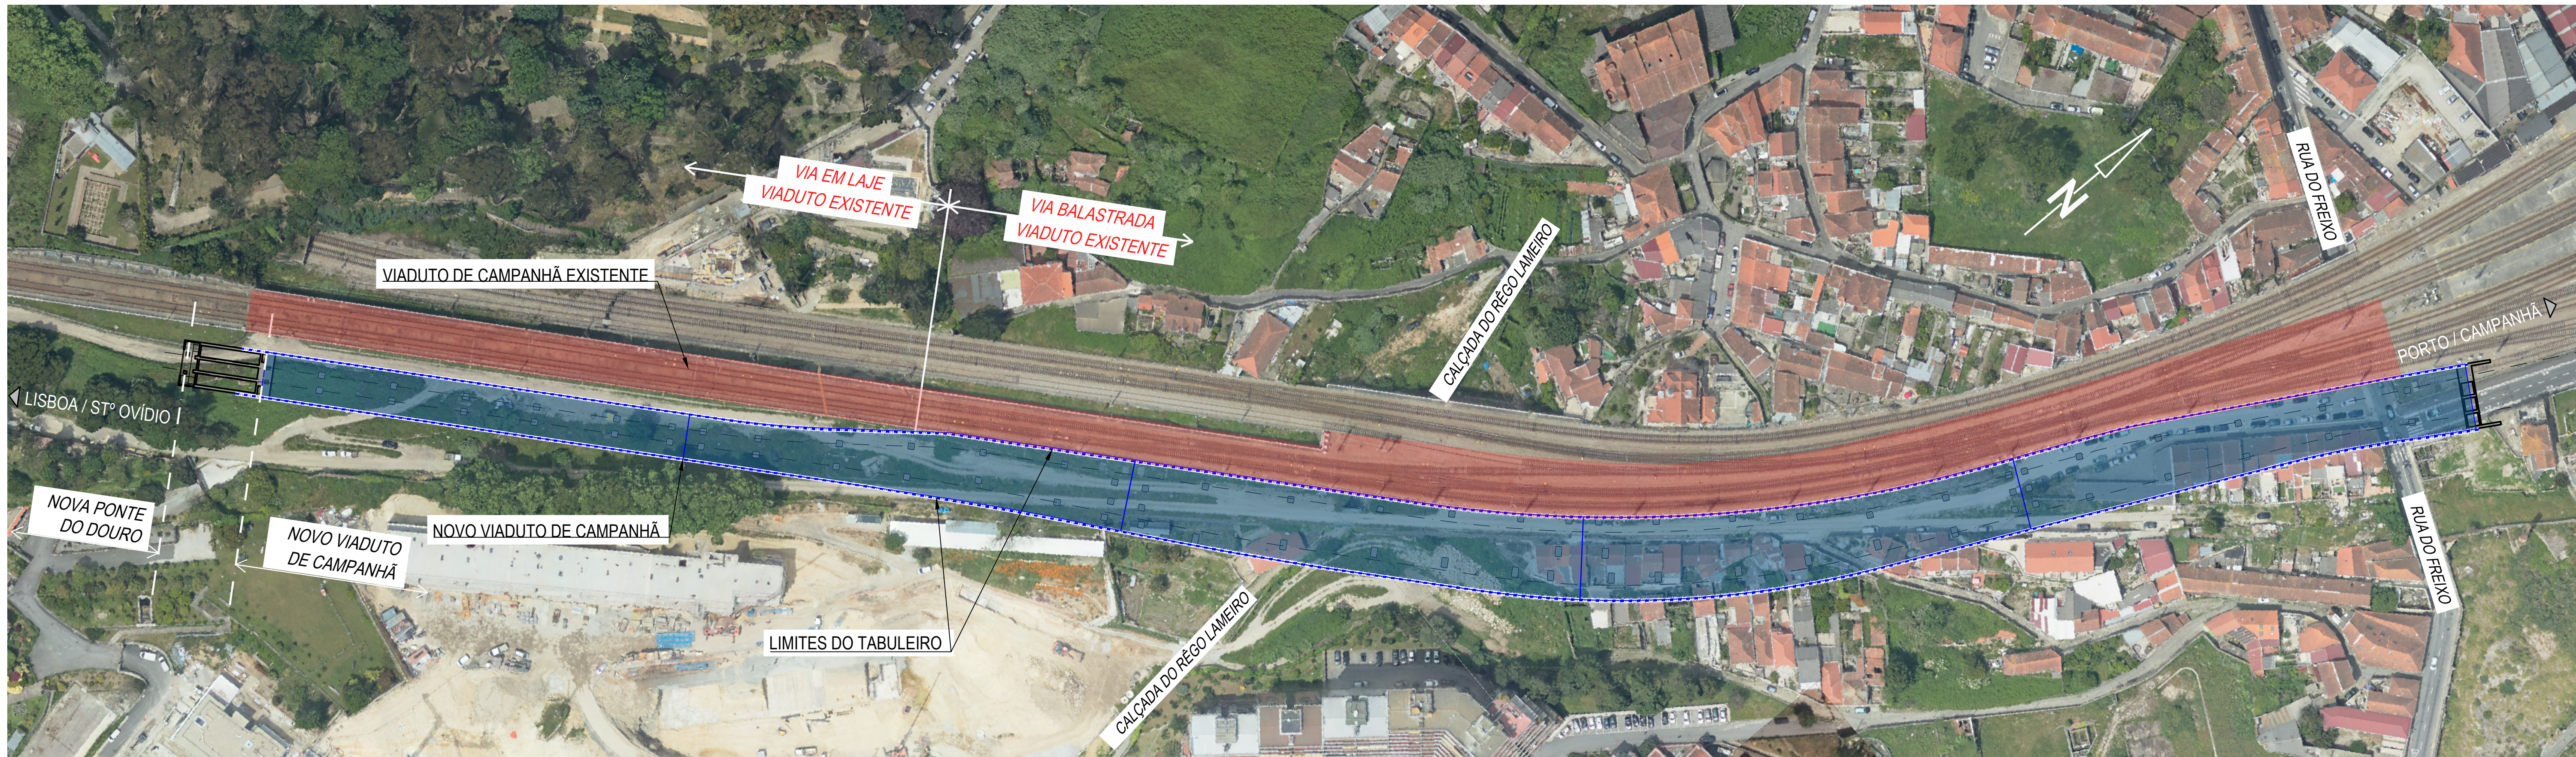

PLANTA
A1=1:1000/A3=1:2000

MATERIAIS

BETÕES

REGULARIZAÇÃO E SELAGEM	NP EN206 C16/20	X0	CI 1.00		S1/S2
ESTACAS	NP EN206 C30/37	XC2	CI 0.40	Dmáx. 22	S3/S4
SAPATAS, E MAC. DE ESTACAS	NP EN206 C30/37	XC2	CI 0.40	Dmáx. 22	S2/S3/S4
ENCONTROS E MUROS EM ELEVACÃO	NP EN206 C30/37	XC4	CI 0.40	Dmáx. 22	S2/S3
PILARES EM ELEVACÃO	NP EN206 C35/45	XC4	CI 0.40	Dmáx. 22	S2/S3
TABULEIRO	NP EN206 C40/50	XC4	CI 0.20	Dmáx. 16	S3/S4

AÇOS

ARMADURAS PASSIVAS	A500 NR SD (E460 - 2017)
ARMADURAS ATIVAS	Y1860 S7 (EN10138-3)

CLASSE DE EXECUÇÃO 3 (NP EN13670)
NÍVEL DE INSPEÇÃO IL3 (NP EN1990 - ANEXO B)
NÍVEL DE PREVENÇÃO P3 (E461-2021)
TEMPO DE VIDA ÚTIL DE PROJETO: 100 ANOS (NP EN206)

NOTAS

- (*) GABARIT MÍNIMO 5.50m
- DESENHO ELABORADO COM BASE NO MODELO BIM



AVAN		ARMANDO		Infraestruturas de Portugal	
CONCESSÕES DE ALTA VELOCIDADE		AVANTE SOUTE		Estudos e Projetos Ferroviários	
Projeto		P433.VCMP		Empreendimento	
Data		14.08.2025		Fase	
Projeto		P.CABRAL / T.VIEIRA		Projeto de Execução	
Data		14.08.2025		Título do Desenho	
Projeto		P433.VCMP		CONJUNTO PLANTA E ALÇADO	
Data		14.08.2025		Como Indicado	