



ALÇADO - VIADUTO EXISTENTE
A1=1:1000/A3=1:2000

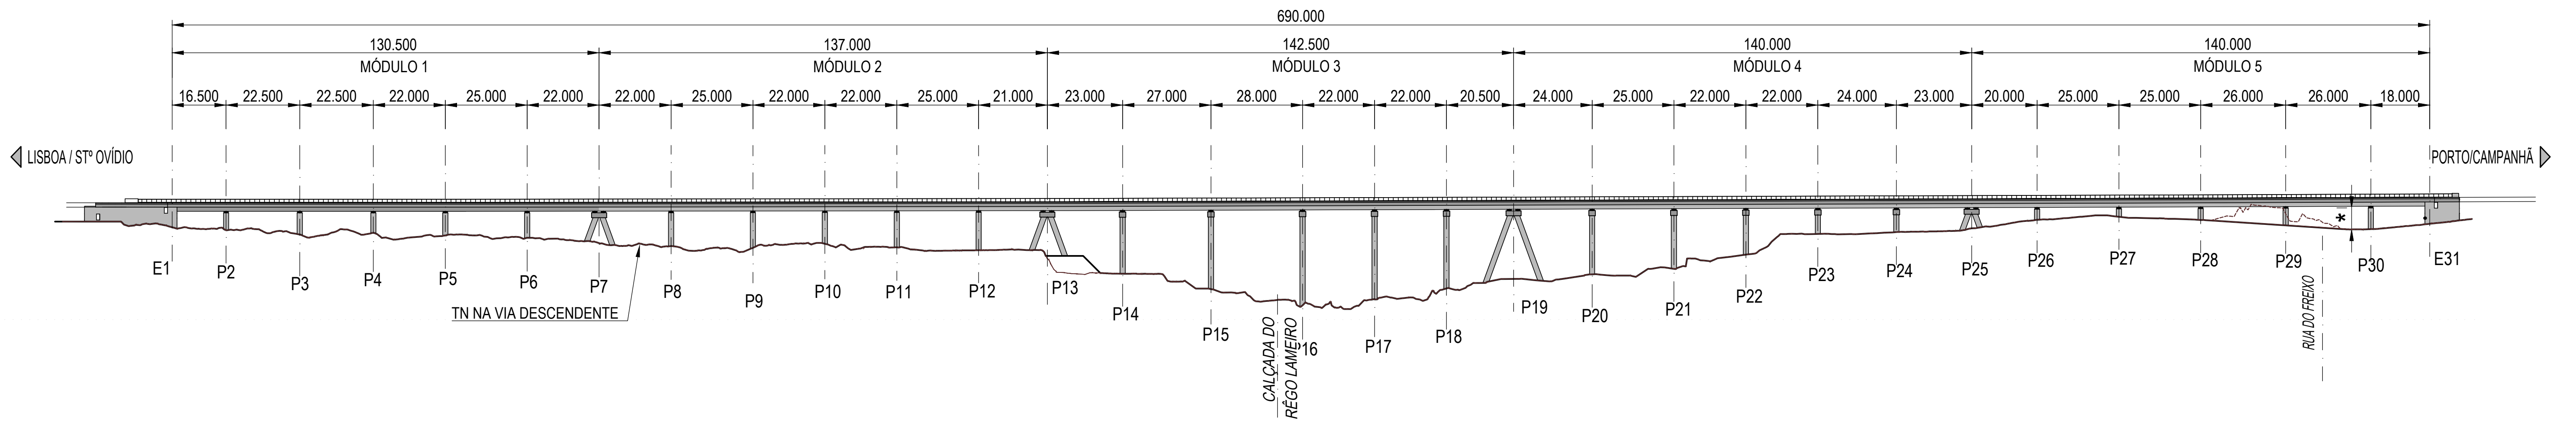

ALÇADO - NOVO VIADUTO
A1=1:1000/A3=1:2000

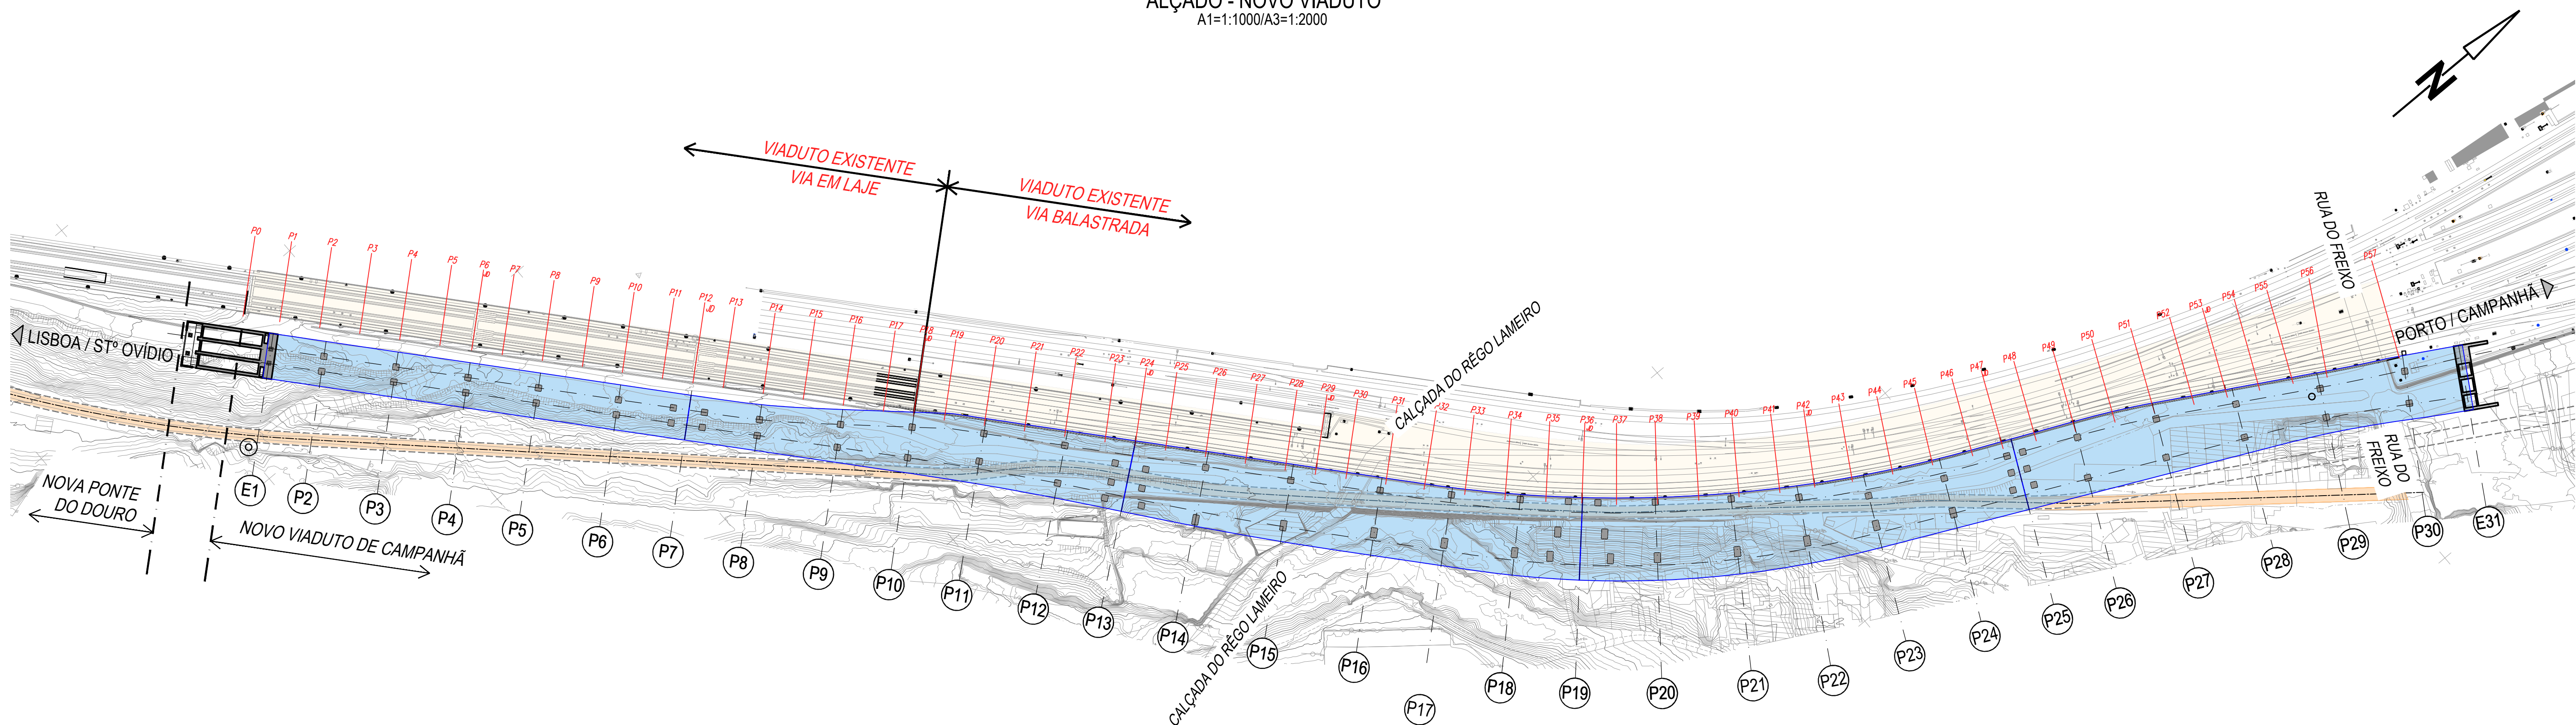

PLANTA
A1=1:1000/A3=1:2000

LEGENDA

- NOVO VIADUTO DE CAMPANHÃ
- CAMINHO DE SERVIÇO DA IP COM PLATAFORMA NÃO PAVIMENTADA (VER VOLUME V01 - TOMO 01.06.01 RESTABELECIMENTOS)
- ESTUDO DE VIABILIDADE DO CORREDOR DO FUTURO RAMAL DE ALFÂNDEGA

NOTAS

- (*) GABARIT MÍNIMO 5.50m
- DESENHO ELABORADO COM BASE NO MODELO BIM



AVAN		ARMANDO		Infraestruturas de Portugal	
CONCESSIONÁRIA DE ALTA VELOCIDADE		AVANTE		ESTUDOS E PROJETOS FERROVIÁRIOS	
Projeto		P433 VCMP		Título do Projeto	
Data		30.04.2026		V02 - INFRA-ESTRUTURAS DE OBRAS DE ARTE (VIA FERREA) VIADUTOS	
Revisão		Edição inicial		Conjunto - PLANTA E ALÇADOS COMPATIBILIZAÇÃO COM O EXISTENTE	
Projeto		P. CABRAL / T. VIEIRA		Como Indicado	
Desenho		R. MENDES			
Verificação		S. BISPO			
Projeto de Execução					