



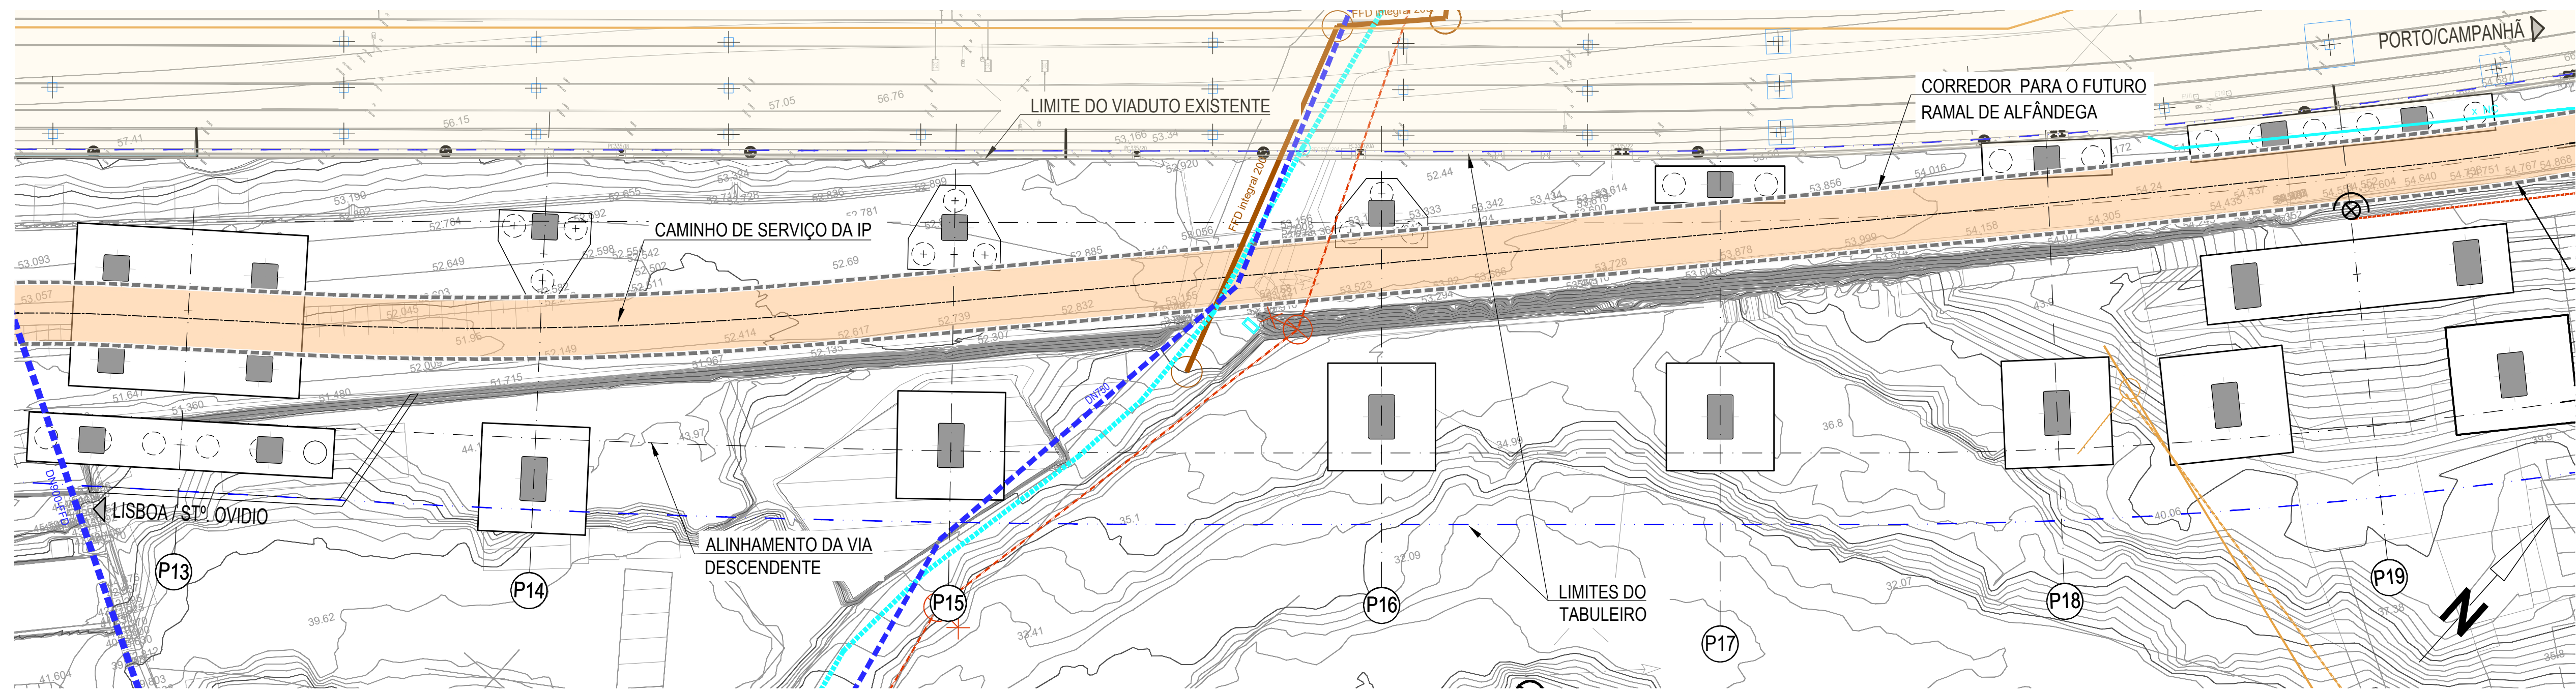

PLANTA DE SERVIÇOS AFETADOS
A1=1:250/A3=1:500

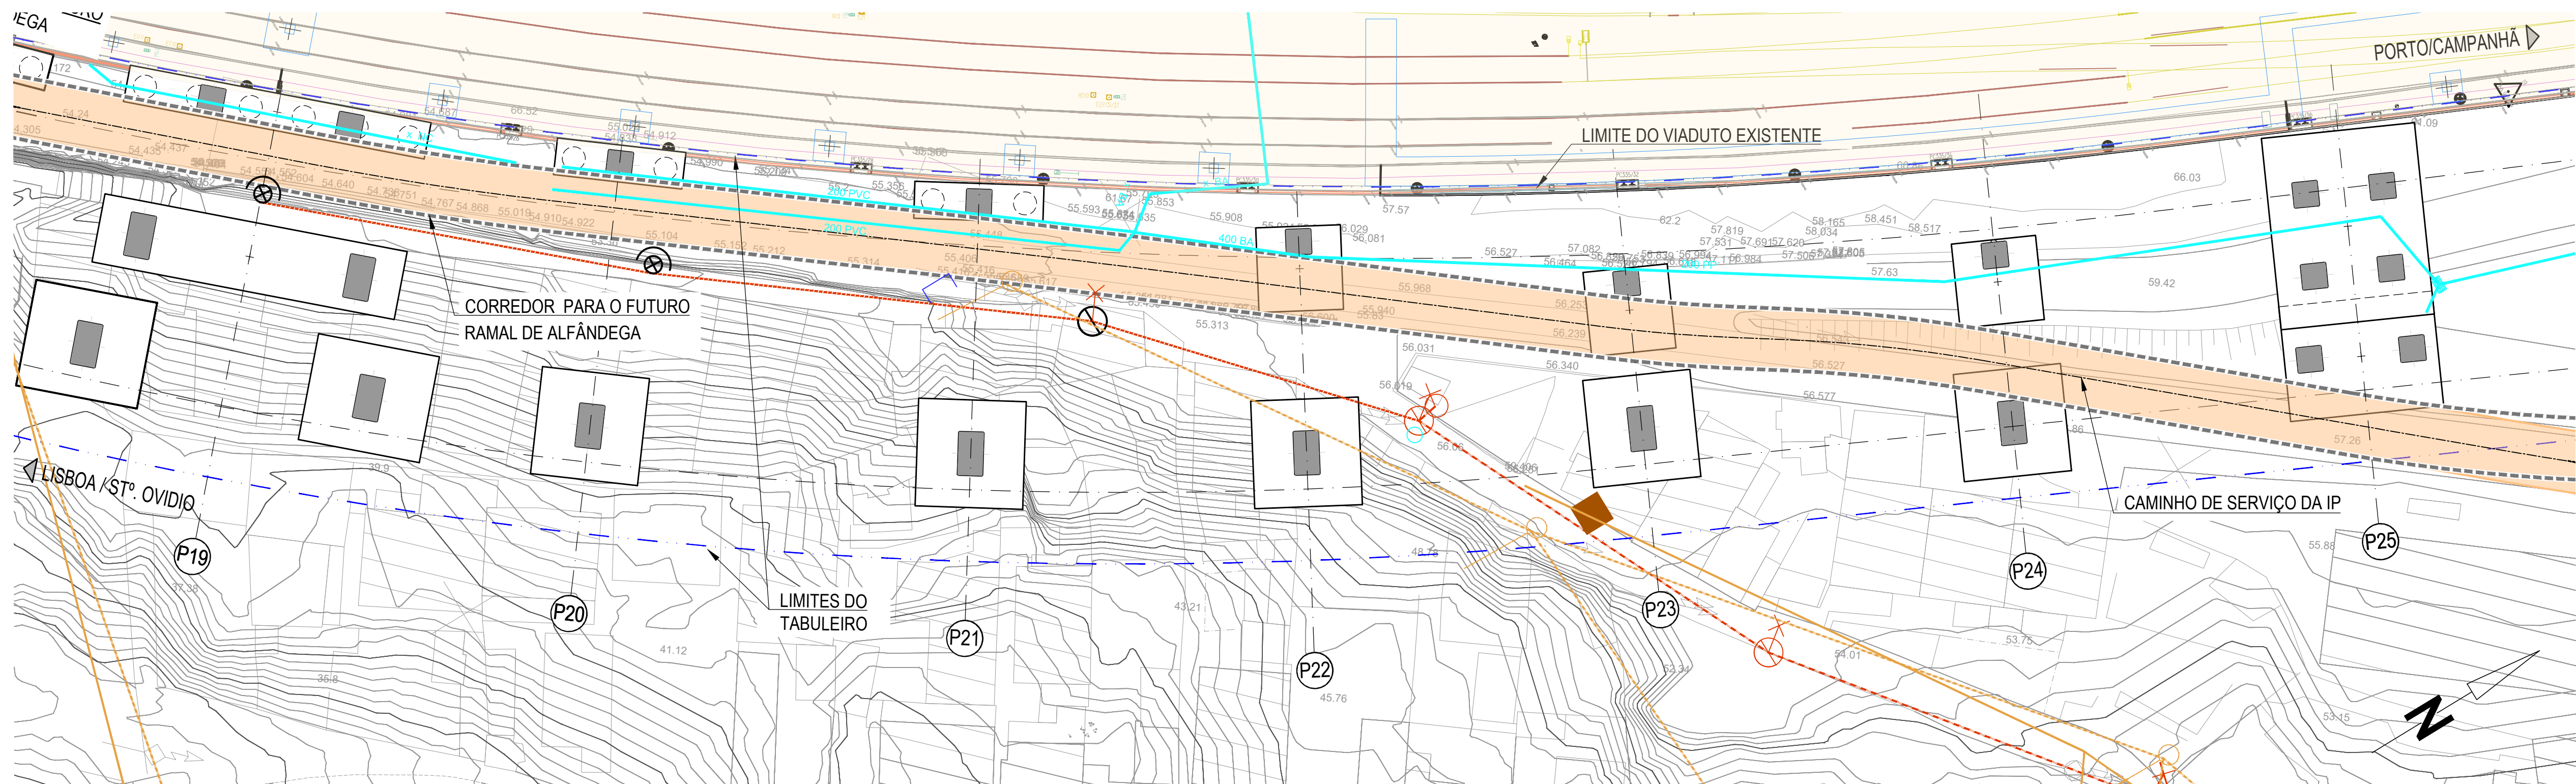

PLANTA DE SERVIÇOS AFETADOS
A1=1:250/A3=1:500

LEGENDA

E-REDES	
---	REDE DE ILUMINAÇÃO PÚBLICA
---	REDE DE BAIXA TENSÃO
---	REDE DE MÉDIA TENSÃO
---	REDE DE ALTA TENSÃO
ÁGUAS E ENERGIA DO PORTO	
---	LINHAS DE ÁGUA
---	REDE DE DRENAGEM DE ÁGUAS PLUVIAIS
---	REDE DE DRENAGEM DE ÁGUAS RESIDUAIS
---	REDE DE ABASTECIMENTO DE ÁGUA
---	REDE DE AR COMPRIMIDO

ÁGUAS DE DOURO E PAIVA	
---	ADUTORA (JOVIM E NOVA SINTRA (0 1 E 2))
GÁS	
---	REDE DE GÁS NATURAL (PORTGAS)
TELECOMUNICAÇÕES	
---	FASTFIBER
---	ALTICE
SIMDOURO	
---	INTERCEPTOR DE OLIVEIRA DO DOURO

LEGENDA

	CAMINHO DE SERVIÇO DA IP COM PLATAFORMA NÃO PAVIMENTADA (VER VOLUME V01 - TOMO 01.06.01 RESTABELECIMENTOS)
---	ESTUDO DE VIABILIDADE DO CORREDOR DO FUTURO RAMAL DE ALFÂNDEGA

NOTAS

- DESENHO ELABORADO COM BASE NO MODELO BIM
- SEMPRE QUE HAJA INTERFERÊNCIAS ENTRE A IMPLANTAÇÃO DOS PILARES E SERVIÇOS AFETADOS, ESTES DEVERÃO SER DESVIADOS PROVISÓRIA OU DEFINITIVAMENTE.

AVAN		ARMANDO		Infraestruturas de Portugal	
CONCESSÕES DE ALTA VELOCIDADE		AVANTE SÓTE		Estudos e Projetos Ferroviários	
Projeto		P. CABRAL / T. VIEIRA		Fase	
Data		R. MENDES		Projeto de Execução	
Responsável		S. BISPO		Trabalho de Desenho	
Código Projeto		P433-VCMP		Serviços Afetados 2/3	
Folha		PF-102AS-PR-02.03.00.691.012.01.DWG		Escala	
Data		14.08.2025		Versão	
Revisão		Revisão Geral		VDT 691.012	
Edição		Edição Inicial		01	