


II. VALORIZAÇÃO AMBIENTAL E PAISAGÍSTICA

ENGRANDIMENTO DO EMPREENDIMENTO (contra situação)


MODULO 12

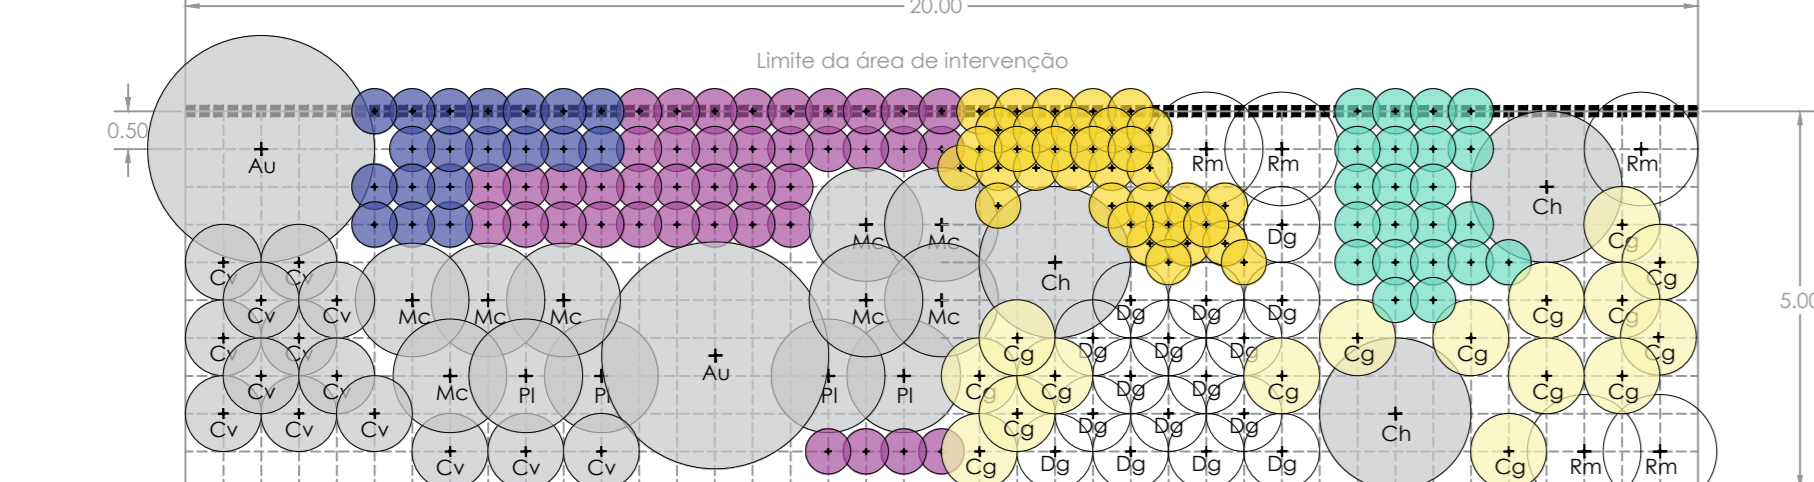


- Au - Alibuta unedo
- Cv - Caluna vulgaris
- Ch - Chamomila humilis
- Cg - Coronela glauca
- Dg - Daphne genkwa
- Ls - Lavandula stoechas
- Mc - Myrica communis
- Pf - Pittosporum tenuifolium
- Rm - Retama monosperma
- Rp - Rosmarinus officinalis
- Tt - Teucrium pulegioides
- Tm - Thymus mastichina

GALERIA PERICLA

MODULO 13

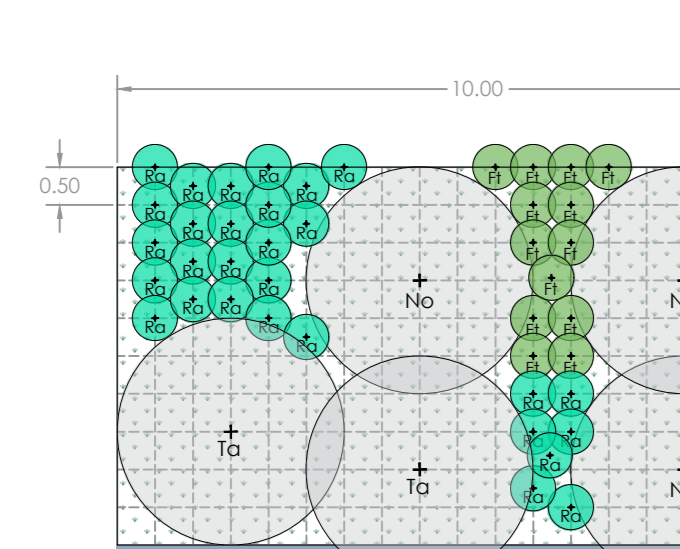

MODULO 14

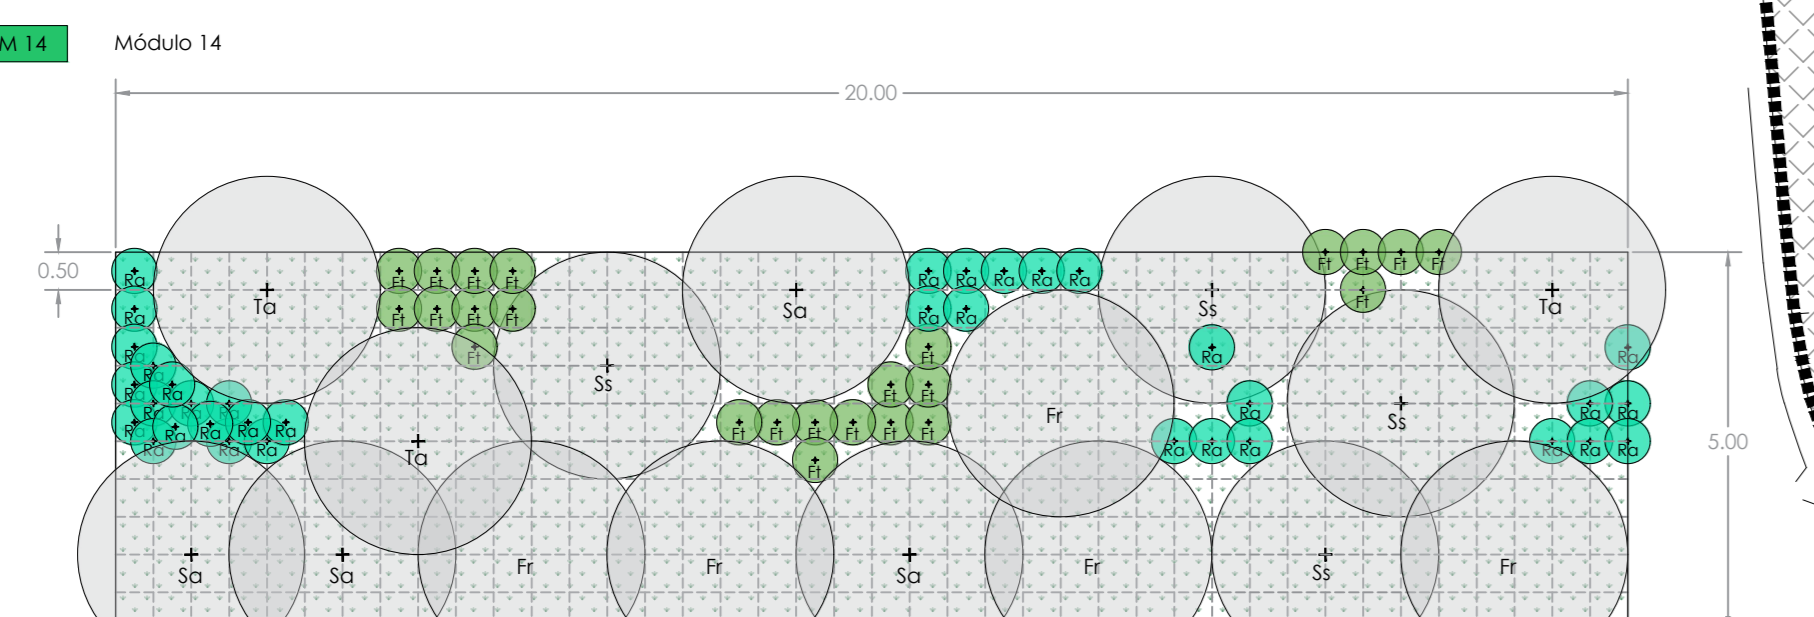

- SEMENTEIRA**
- Milium verticillatum 10%
 - Hordeum glaucum 10%
 - Festuca ovina 10%
 - Lolium rigidum 10%
 - Hordeum jubatum 10%
 - Panicum tanzanicum 10%

- ARBUSTOS**
- Nd - Nerium oleander
 - St - Salix viminalis subsp. australis
 - Ta - Tamara officinalis
 - Pf - Pittosporum tenuifolium
 - Sa - Salix atrocinerea
 - Ra - Rhamnus alaternus
 - Ri - Ruscus aculeatus

1. CAMPO DE GOLF

ESTABILIZAÇÃO DE ENCOSTAS


- SEMENTEIRA**
- Milium verticillatum 10%
 - Hordeum glaucum 10%
 - Festuca ovina 10%
 - Lolium rigidum 10%
 - Hordeum jubatum 10%
 - Milium polycanthum 10%
 - Cyperus rotundus 10%
 - Panicum tanzanicum 10%
 - Rhamnus alaternus 10%

RELEVADO


(Áreas definidas para os tees no Campo de Golfe)

INDICAMENTO DA ÁREA DE JOGO (massa obtusiva)

MODULO 3 - Branco

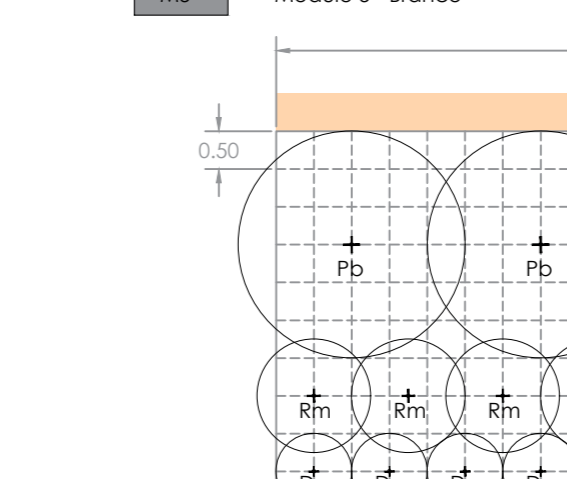


MODULO 4 - Branco

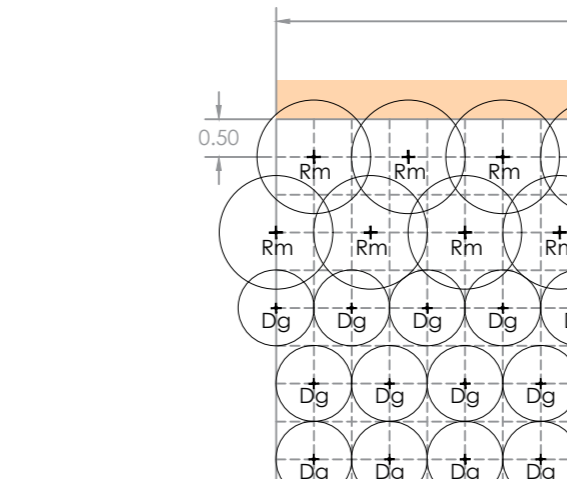


- At - Atriplex halimus
- Dg - Daphne genkwa
- Mc - Myrica communis
- Pf - Pittosporum tenuifolium
- Rm - Retama monosperma

MODULO 7 - Amarelo

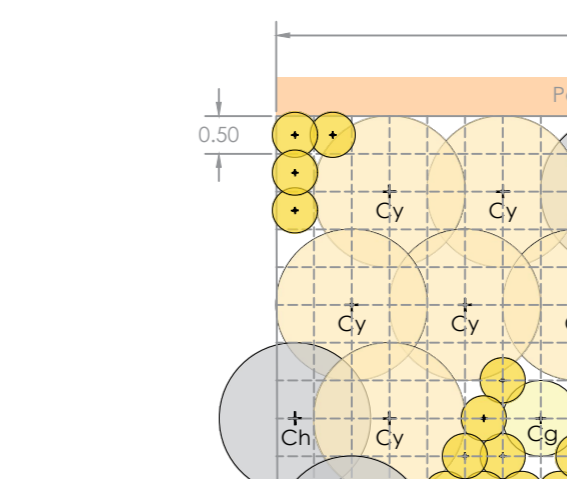


- Ch - Chamomila humilis
- Cg - Coronela glauca
- Cy - Cytisus geniculatus
- Rm - Retama monosperma
- Tm - Thymus mastichina

MODULO 8 - Lila

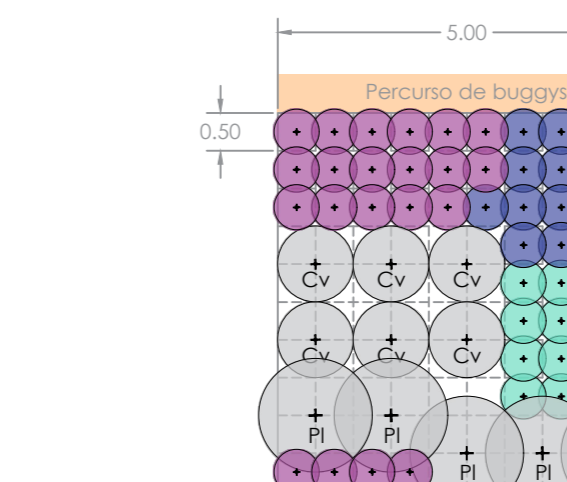

- Cv - Caluna vulgaris
- Ls - Lavandula stoechas
- Pf - Pittosporum tenuifolium
- Rp - Rosmarinus officinalis
- Tt - Teucrium pulegioides

MODULO 9 - Rosa

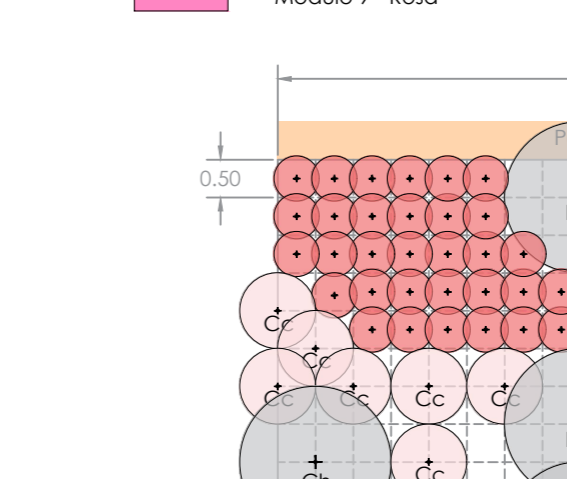





TRANSIÇÃO ENTRE TEES (meio herbáceo-arbustivo)

MODULO 1 - Branco

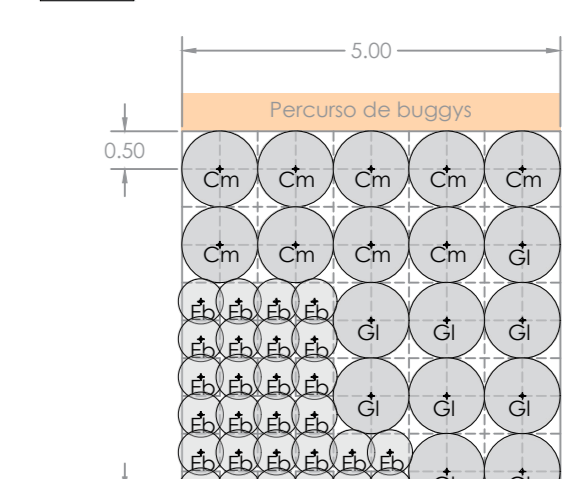



MODULO 2 - Amarelo

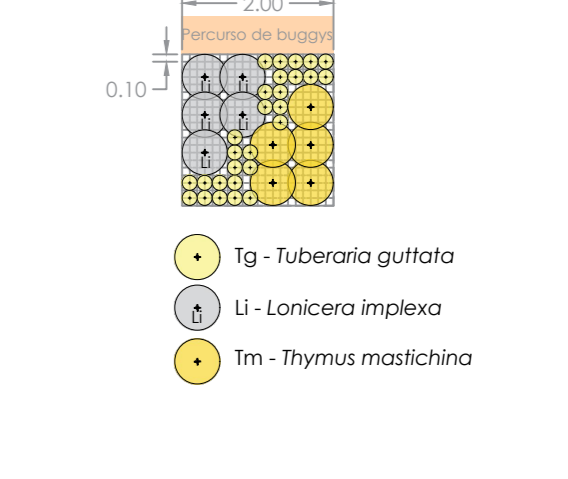


- Tm - Thymus mastichina

MODULO 3 - Lila

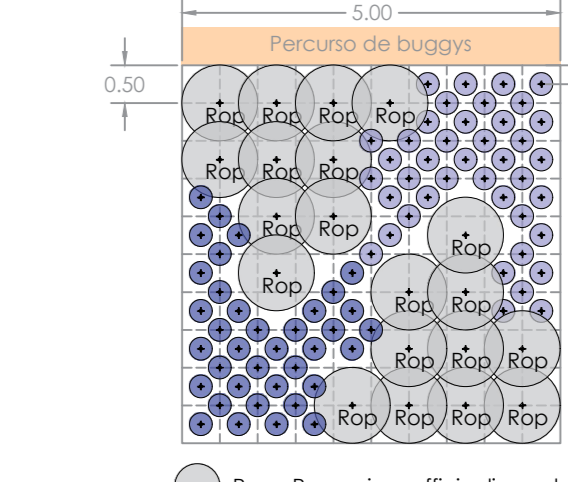

- Rp - Rosmarinus officinalis prostratus
- Ls - Lavandula angustifolia
- Vd - Vinca difformis

MODULO 4 - Rosa

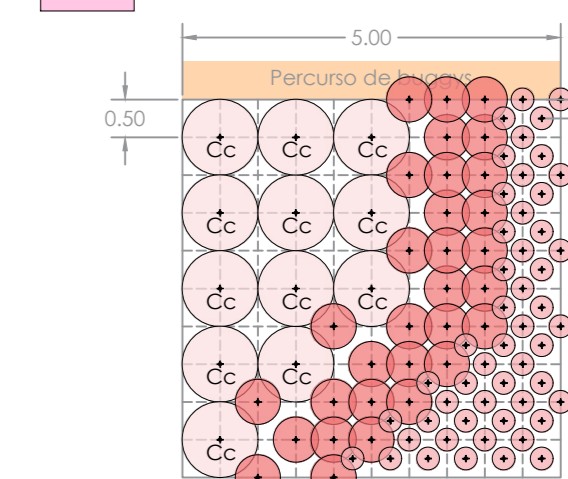


VNC - VILA NOVA DE CAÇELA. PROMOÇÃO IMOBILIÁRIA E INVESTIMENTOS TURÍSTICOS, LDA.

ELABORAÇÃO DO PROJECTO DE EXECUÇÃO DE INTEGRAÇÃO PAISAGÍSTICA PARA USUÁRIO DO CAMPO DE GOLFE

PLANO DE PLANTAÇÃO

ARQUITECTURA PAISAGISTA	PROJECTO DE EXECUÇÃO
Jorge Correia, Arq.º Fernando Araújo, Arq.º Paulo Gonçalves, Arq.º Sandra Gomes, Eng.º	1:2000 2023/007 23007PFA06PPI.dwg
	DEZEMBRO 2023
	AP-06.1