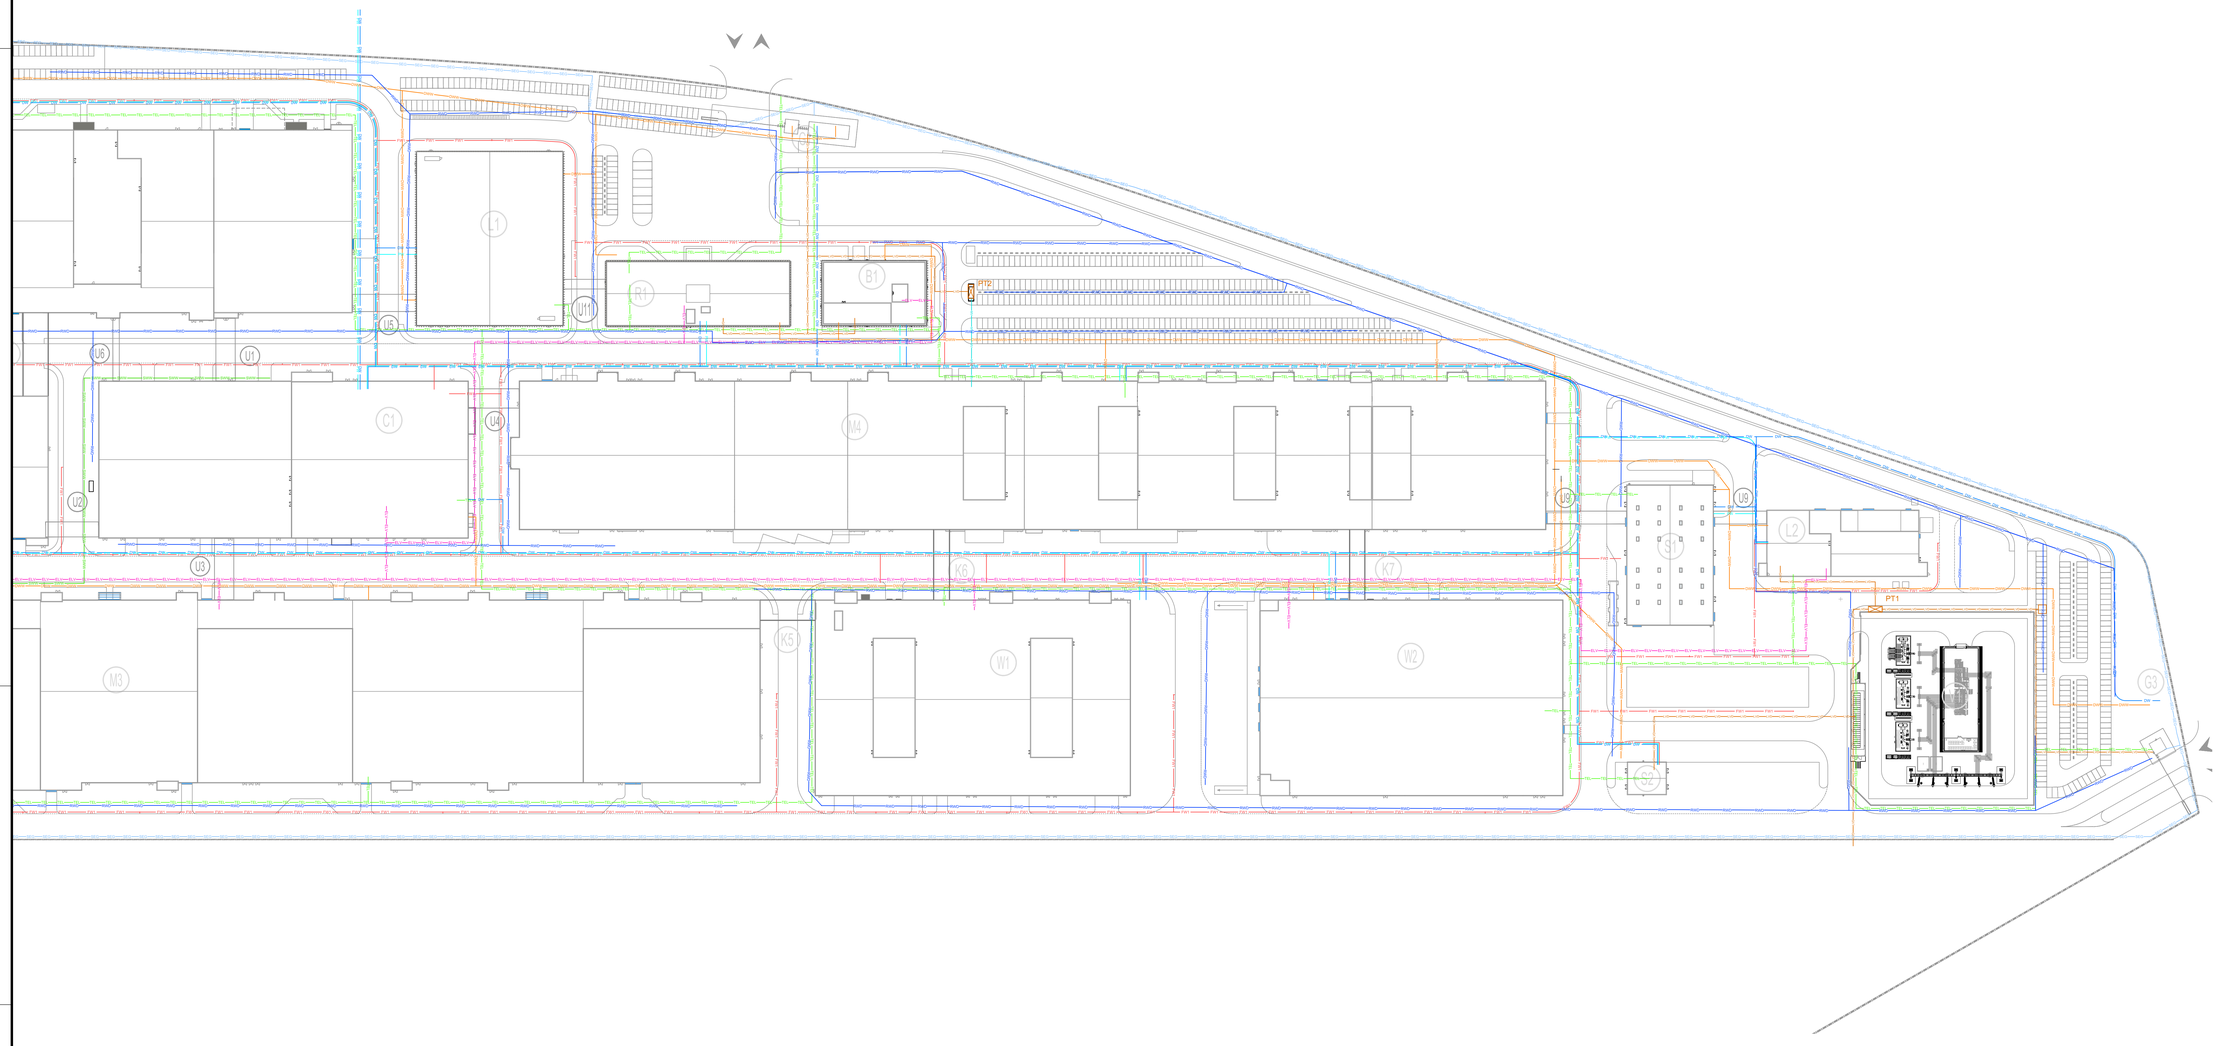

LEGENDA / *LEGEND*

- Baixa Tensão de Emergência / *Emergency LV Distribution*
- Telecomunicações / *Telecom undergroud*
- Segurança e CCTV / *Safety and Security*
- Baixa tensão / *Low Volage Distribution*
- Média Tensão / *Medium Voltage*
- Águas residuais domésticas / *Domestic Wastewater*
- Água Salina / *Saline Wastewater*
- Hidrantes / *Hydrant network*
- Água industrial / *Industry water*
- Água potável / *Drinking water*
- Drenagem pluvial / *Rainwater Drainage*

NOTAS GERAIS / *GENERAL NOTES*

1 - As premissas, pressupostos, descrições, enquadramento legal, limitações da análise e eventuais questões em aberto são identificados no relatório / *Please refer to the design report document for the reference, premises, assumptions, descriptions, legal framework, limitations of analysis or validation and open issues.*

2 - A redes identificadas dizem apenas respeito às redes principais enterradas dentro dos limites da plataforma e dos quais se exclui a subestação / *The networks identified relate only to the main networks buried within the platform boundary, from which the substation is excluded.*

PLANTA CHAVE / *KEY PLAN*

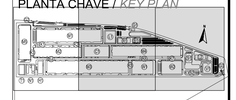

M1 - PRODUÇÃO ELETRODOS / ELECTRODE WORKSHOP
M2 - PRODUÇÃO DE CÉLULAS / CELL WORKSHOP
M3 - FORMAÇÃO / FORMATION WORKSHOP
M4 - EMBALAGEM / PACKING WORKSHOP
N1 - ESTAÇÃO DE BOMBAGEM / WATER PUMP STATION
N3 - ESTAÇÃO DE TRATAMENTO DE ÁGUAS / WATER TREATMENT PLANT
N4 - ESTAÇÃO DE TRATAMENTO DE ÁGUAS RESIDUAIS / WASTEWATER TREATMENT PLANT
N5 - ESTAÇÃO DE TRATAMENTO DE ÁGUAS RESIDUAIS / WASTEWATER TREATMENT PLANT
N7 - ESTAÇÃO DE BOMBAGEM / WATER PUMP STATION
P1 - PARQUE DE ESTACIONAMENTO / PARKING LOT
P2 - PARQUE DE ESTACIONAMENTO / PARKING LOT
P3 - PARQUE DE ESTACIONAMENTO / PARKING LOT
P4 - PARQUE DE ESTACIONAMENTO / PARKING LOT
P5 - PARQUE DE ESTACIONAMENTO / PARKING LOT