



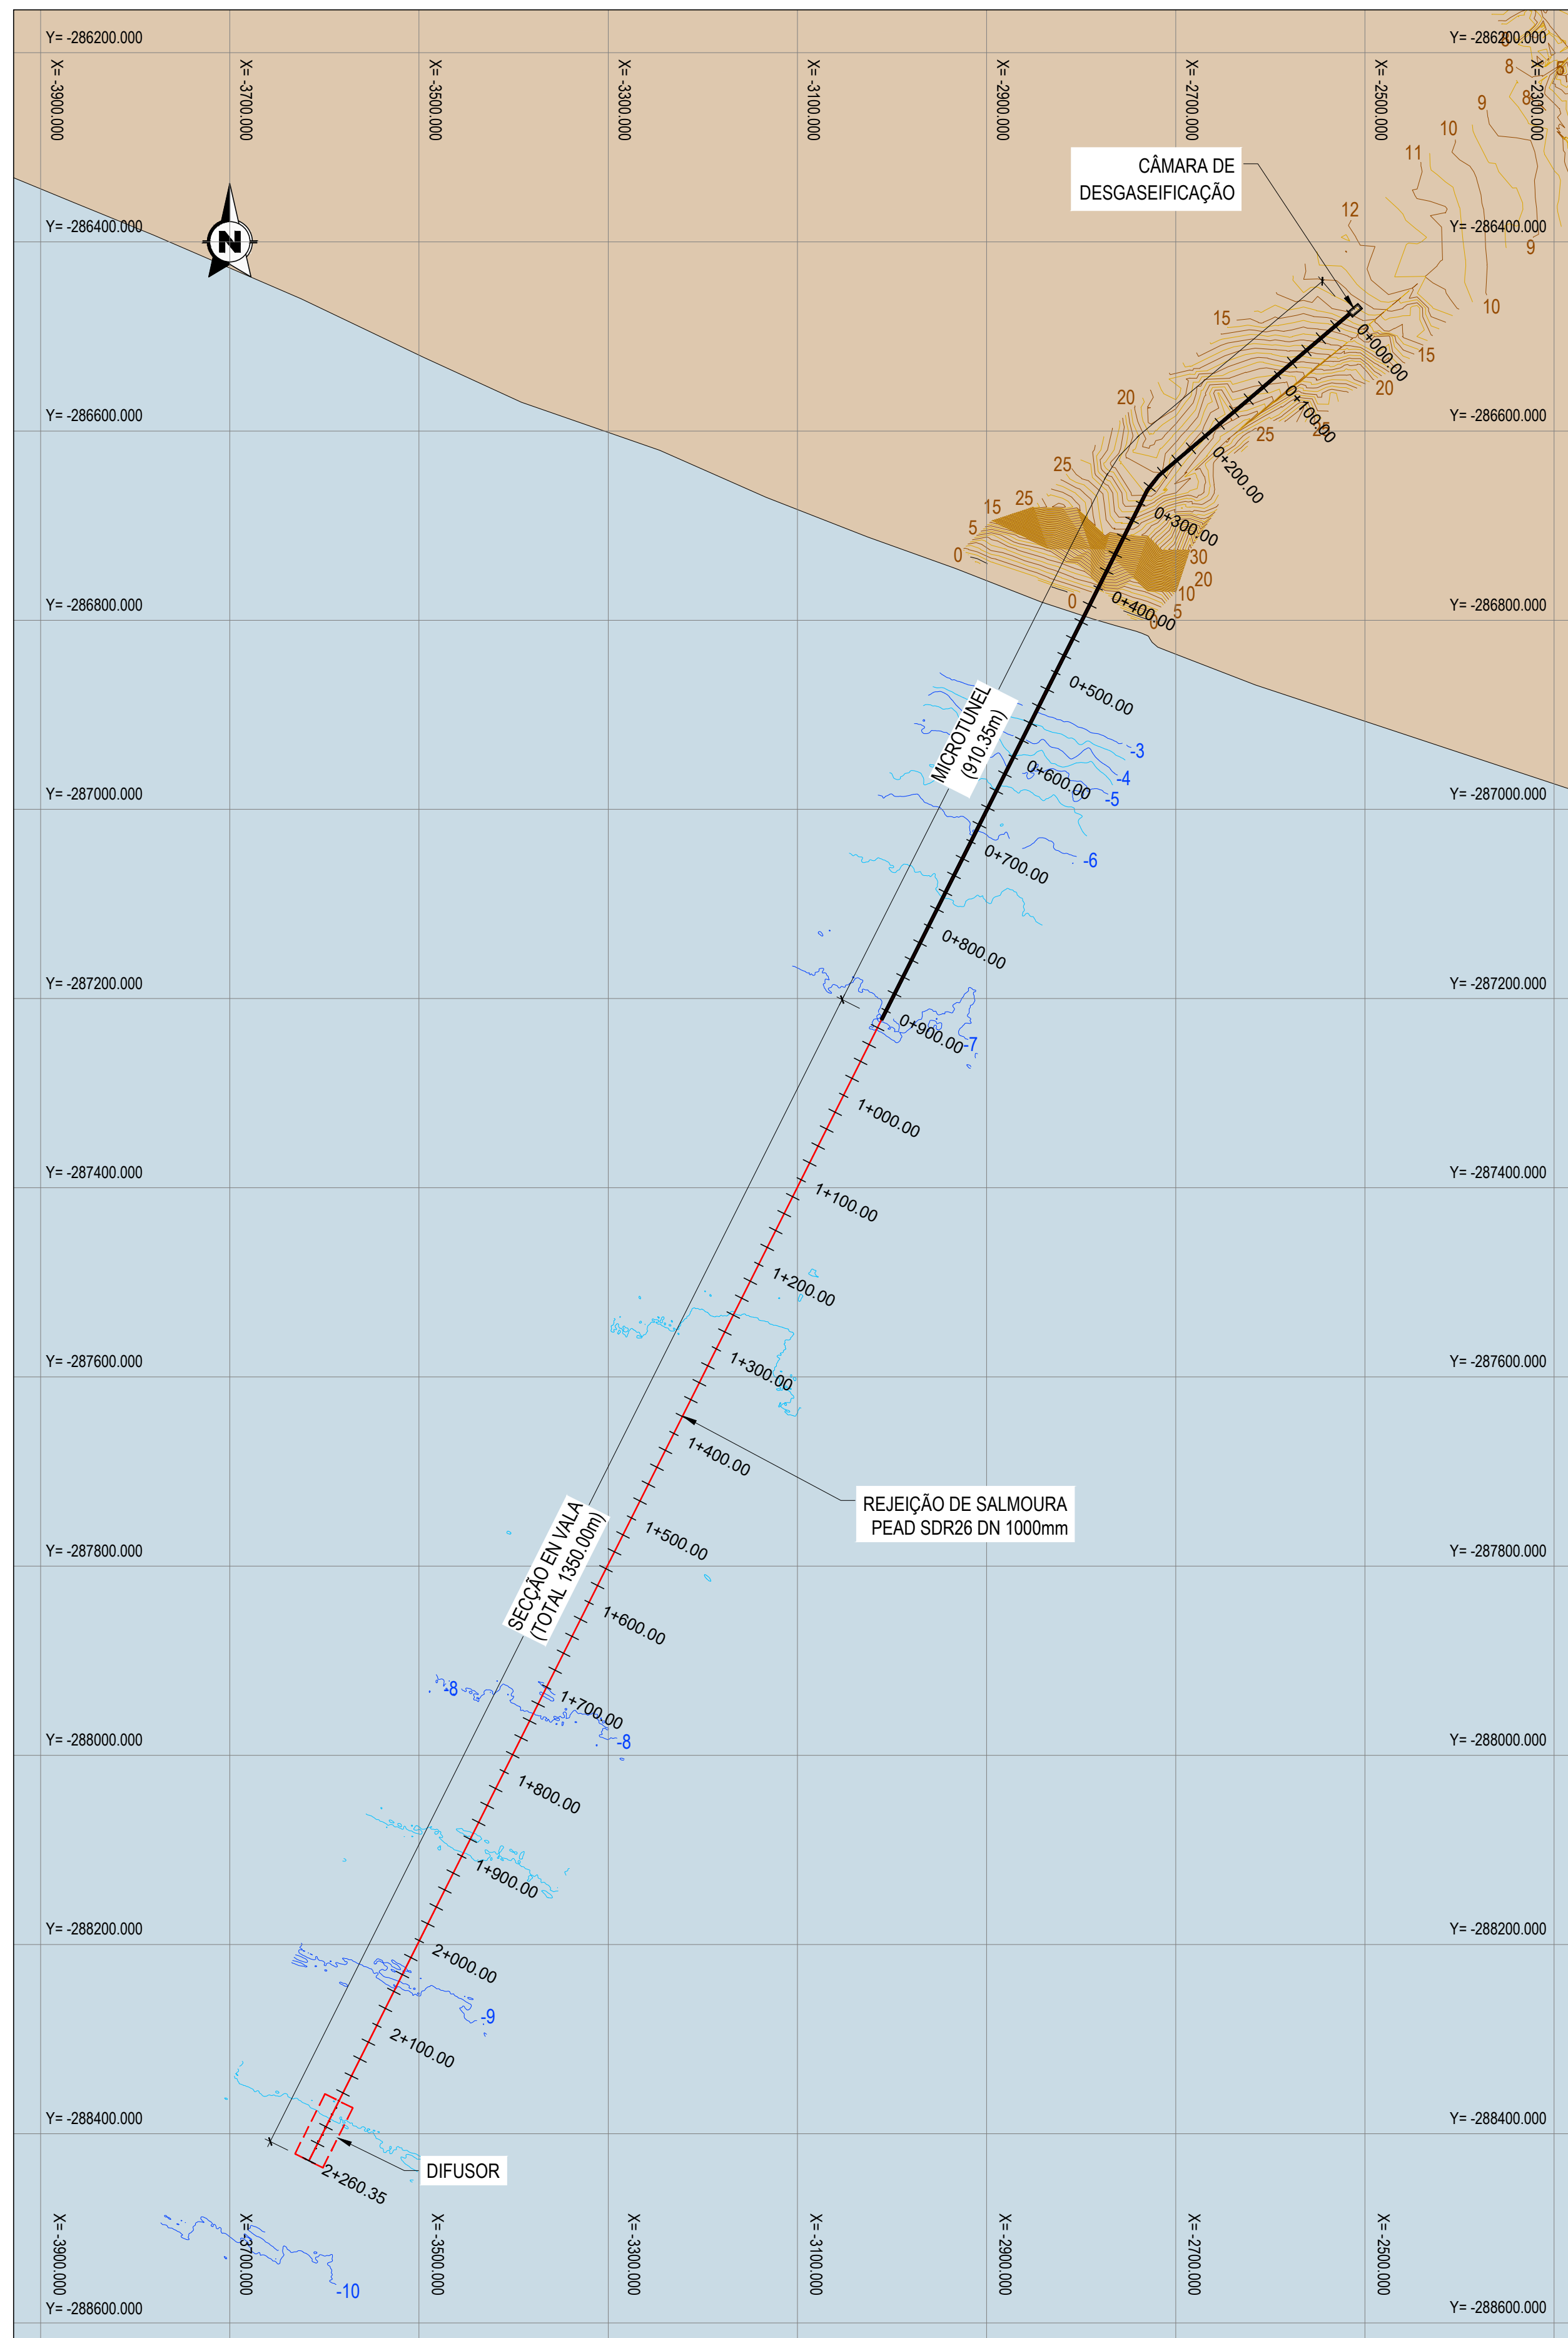


PLANTA GERAL REJEIÇÃO DE SALMOURA
ESCALA 1:5.000

ESCALA 1:5.000

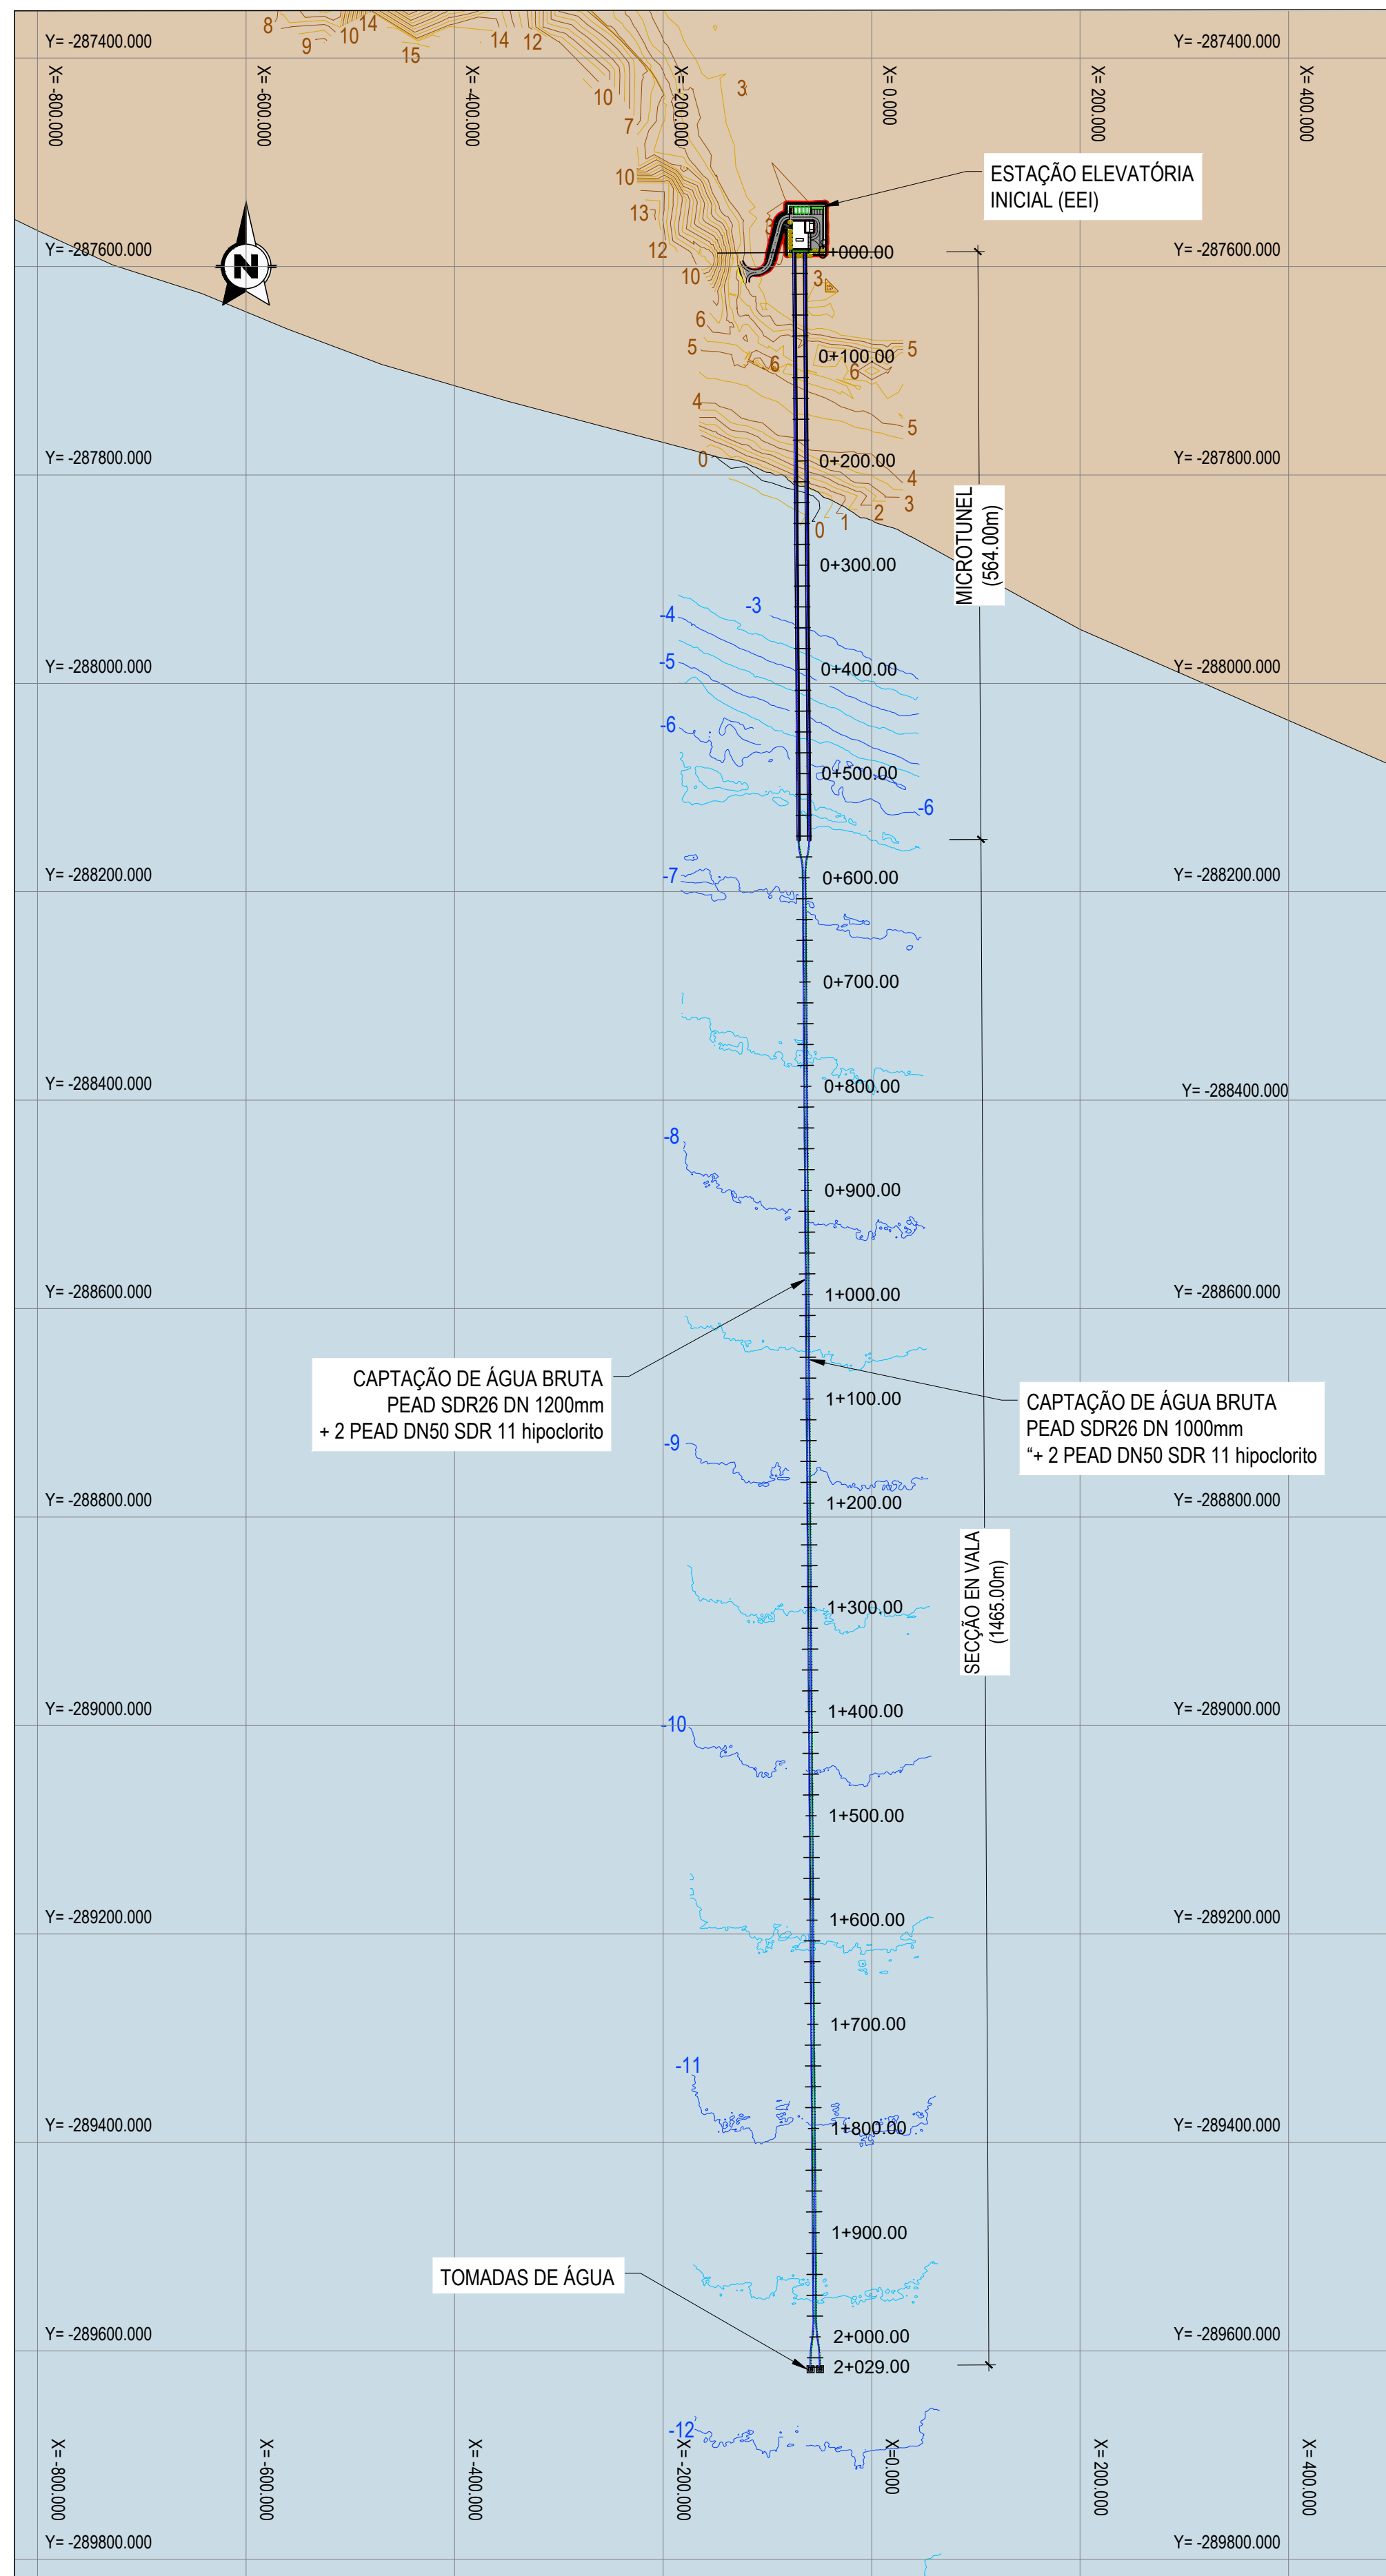


PLANTA GERAL CAPTAÇÃO DE ÁGUA BRUTA
ESCALA 1:5.000

ESCALA 1:5.000

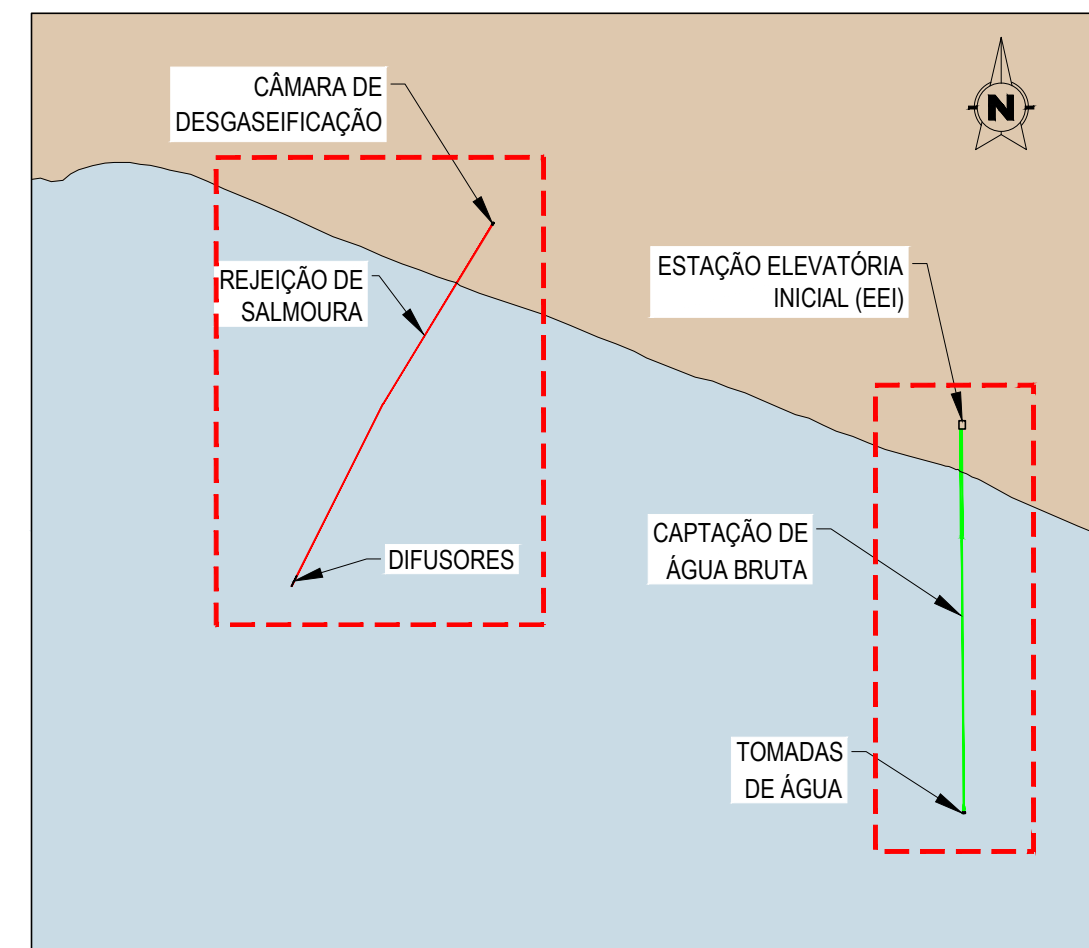

PLANO CHAVE
S/E

S/E

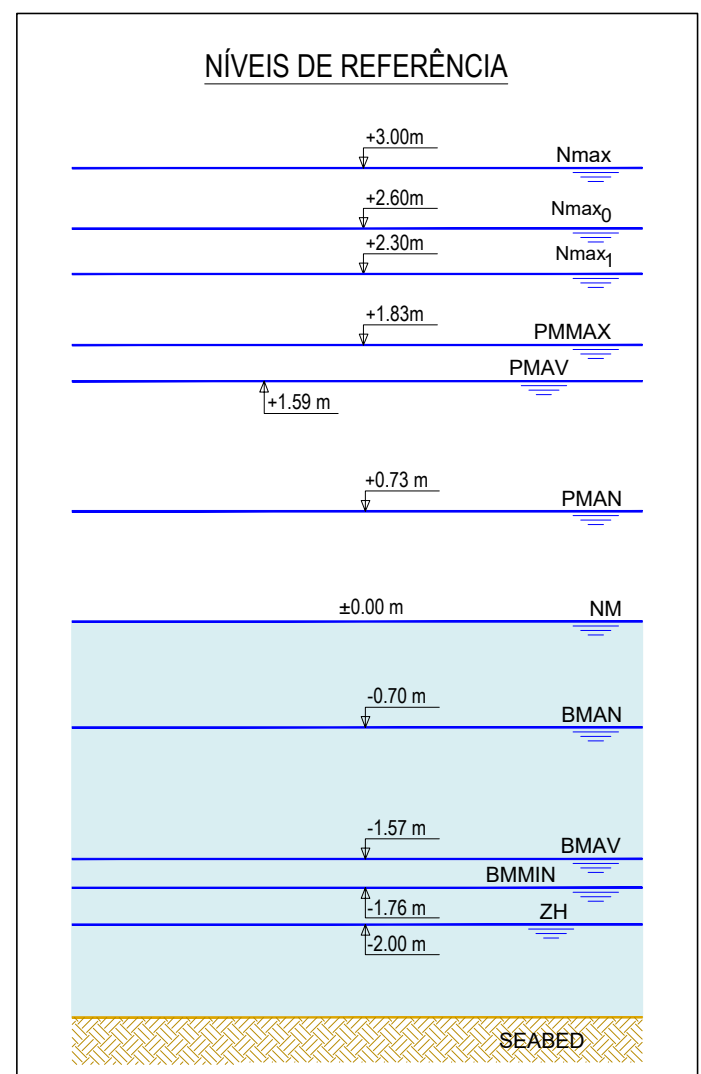

NOTAS

1. As coordenadas e as elevações são dadas em metros
2. Todas as dimensões estão em metros, excepto quando especificado
3. As coordenadas são referidas ao ETRS89/TM06 - Portugal
4. As elevações são referidas ao NM

02.0	Revisão com comentários AdA	07/04/2025	PRO	FME
01.0	Documento inicial	17/02/2025	PRO	FME
Índice	Designação das alterações	Data	Nome	Visto

		Designação de Projeto/Entidade EMPREitada DE CONCEÇÃO-CONSTRUÇÃO DO SISTEMA DE DESALINIZAÇÃO NA REGIÃO DO ALGARVE		Faltou ao projeto Projeto		Formado / Impedido A / I / 1/1	
Aprovado AdA: _____ Aprovado: _____ Revisão: _____		Data: _____ Responsável: _____ Obra: MARINA		Projetos: Manoel - Roberto Pilado Verifica: Manoel - Roberto Pilado Verifica: Manoel - Roberto Pilado Verifica: Manoel - Roberto Pilado Verifica: Manoel - Roberto Pilado		MAR/2025 MAR/2025 MAR/2025 MAR/2025 MAR/2025	
		Título: SISTEMA DE CAPTAÇÃO E REJEIÇÃO DE ÁGUA DO MAR PLANO GERAL AL-PRD-000-00000-0000-0000		Escala: 1/5.000 N.º Folia: 1 DE 1		Nº Documento AdA: PR-2024-000 Substitui o nº: _____ Substituído por nº: _____	