
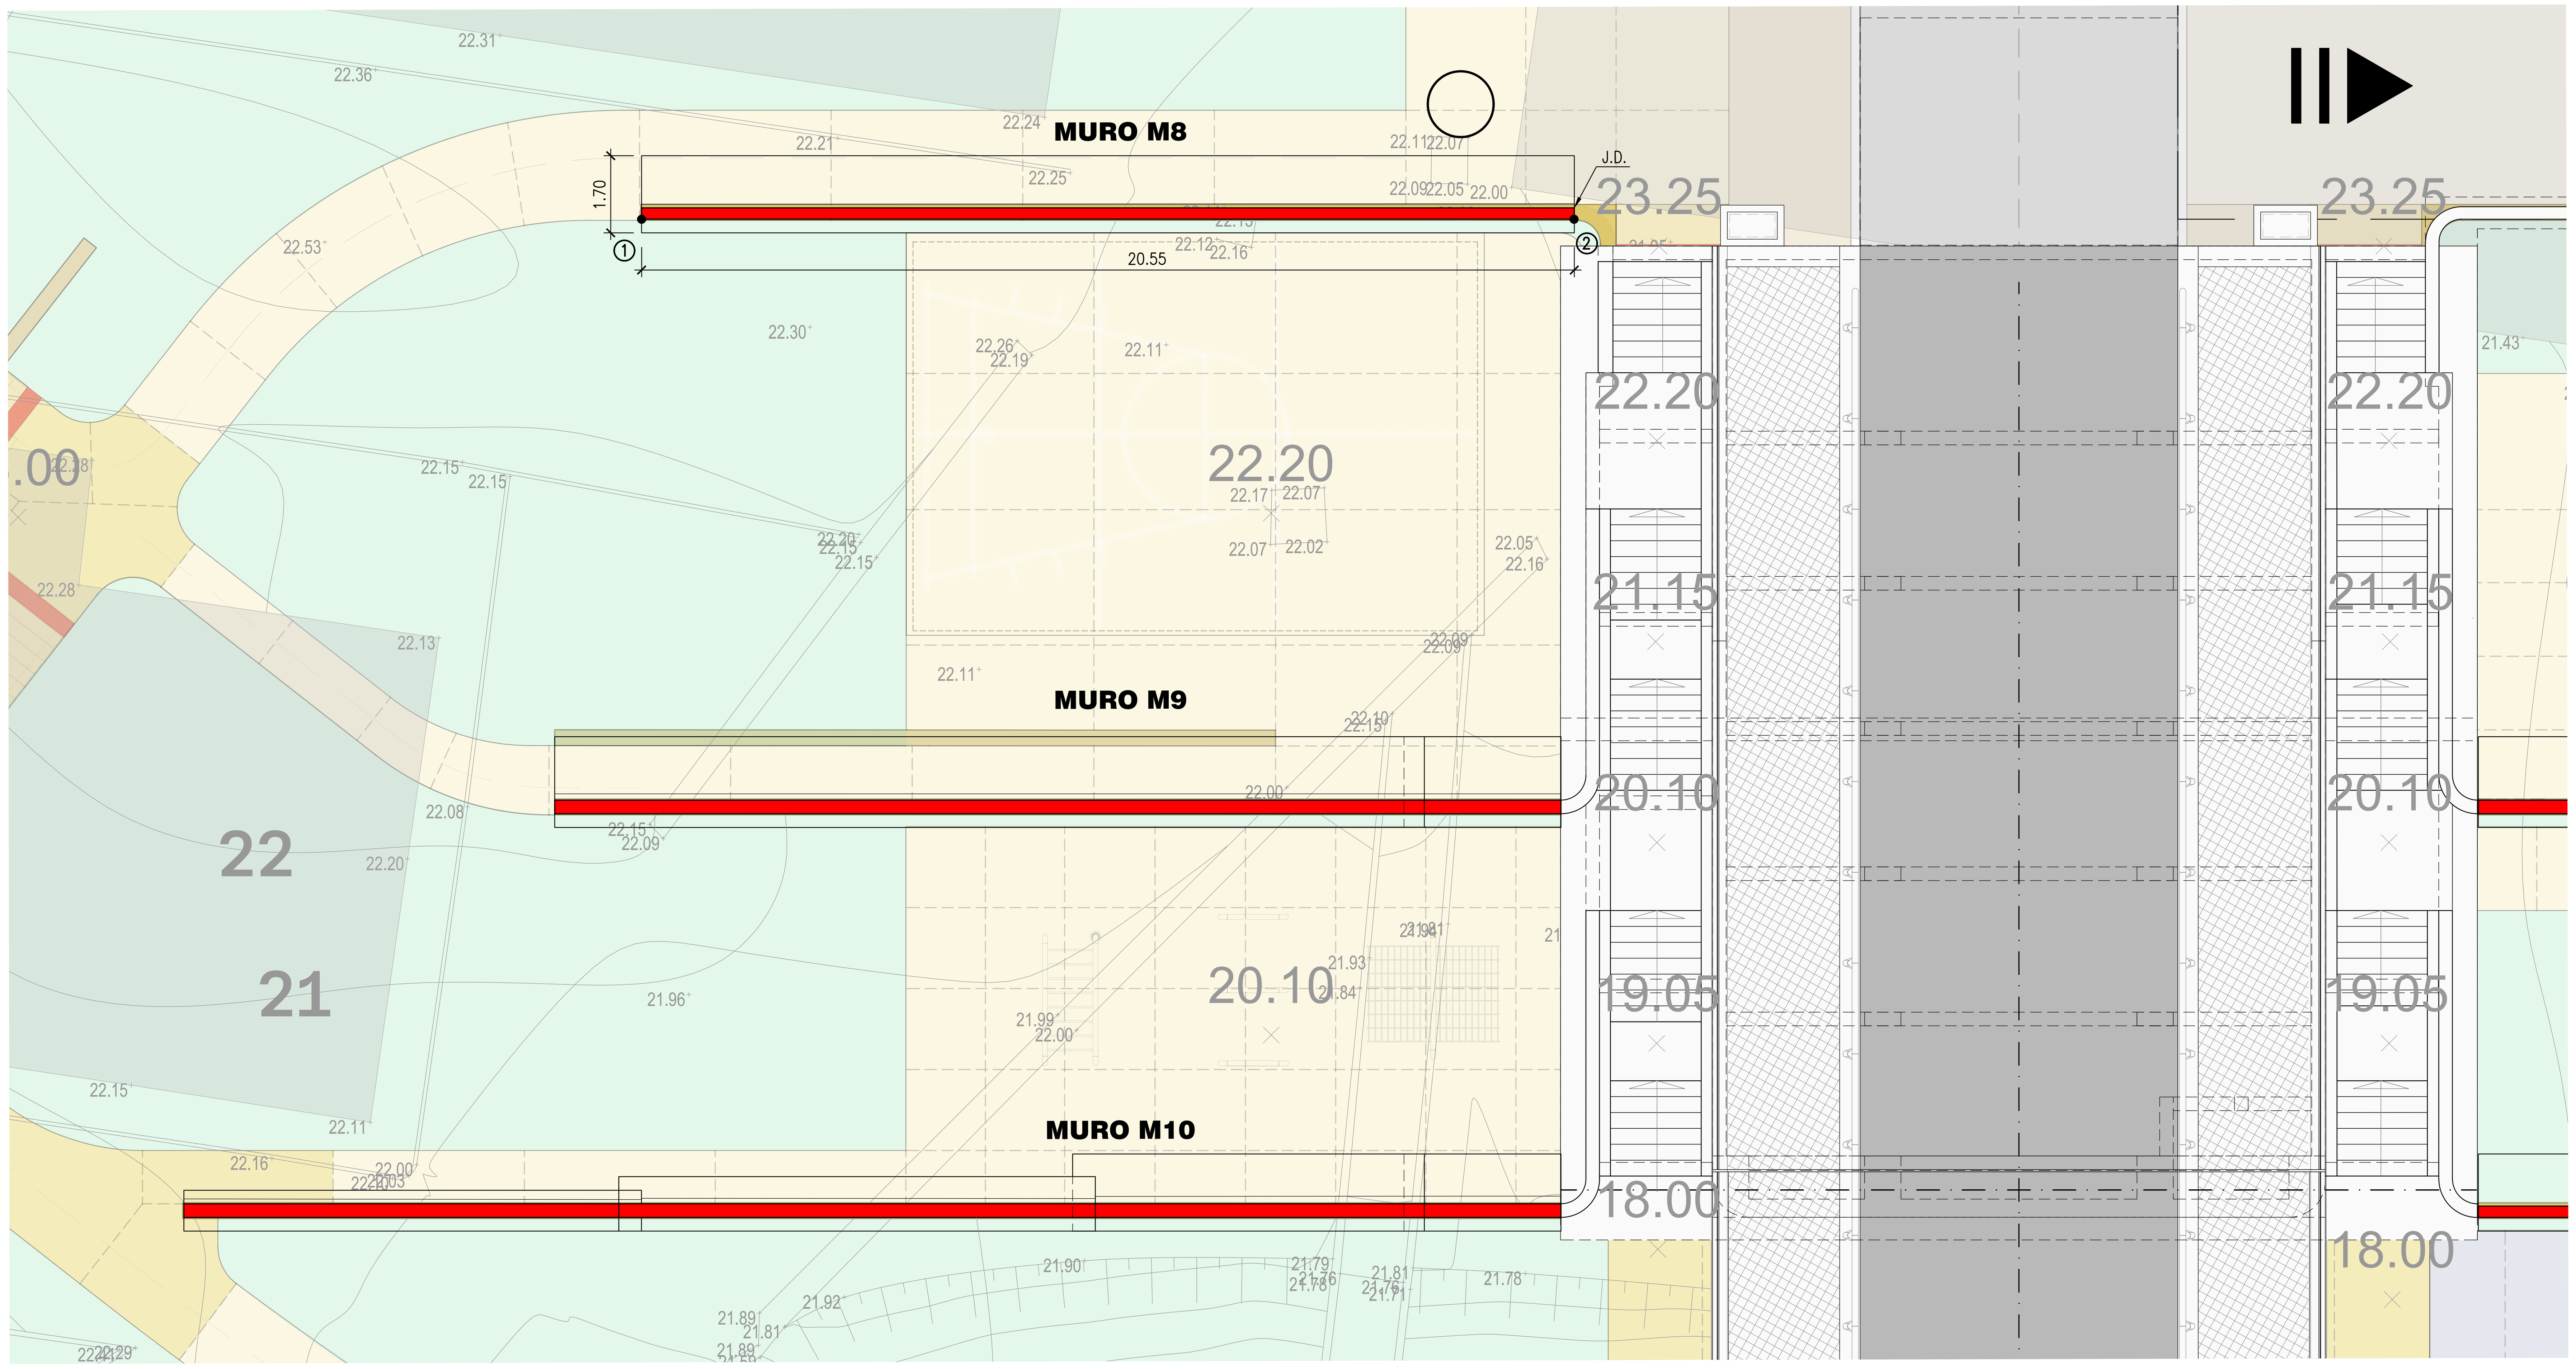


MURO M8 - PLANTA
ESC. 1:100

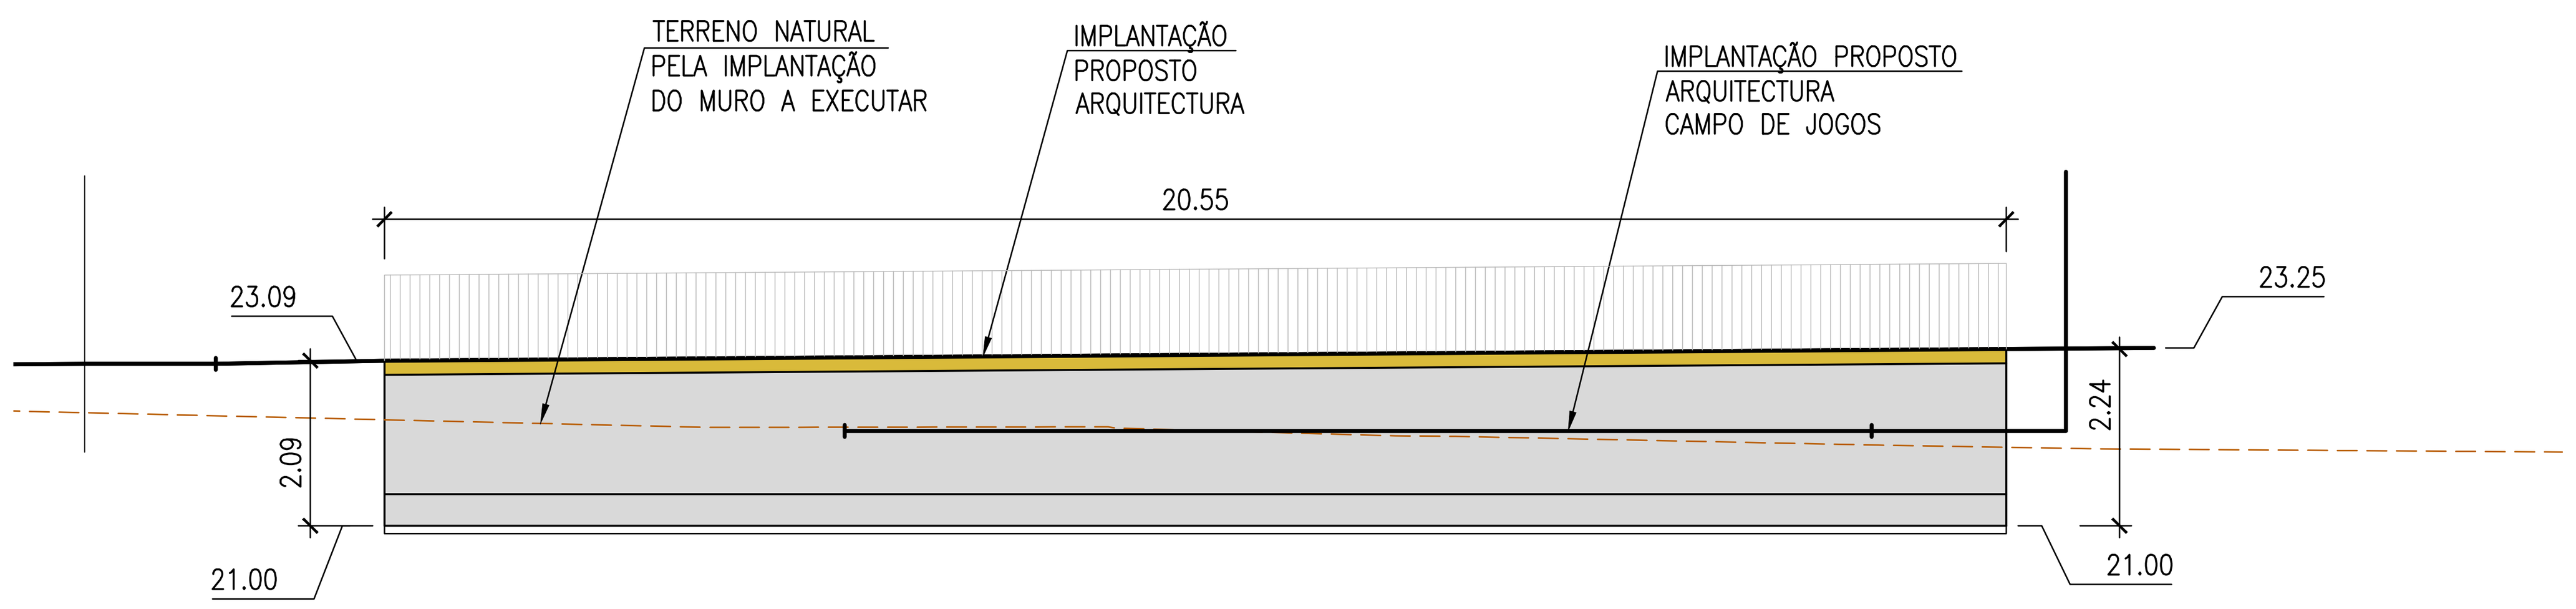

MURO M8 - ALÇADO (FACE VISTA)
ESC. 1:100

COORDENADAS DOS PONTOS		
PONTO	M	P
1	-84645.684	-96322.482
2	-84625.134	-96322.482

NOTAS:

a) – BETÃO DE REGULARIZAÇÃO COM 0.10m DE ESPESSURA.
b) – ATERRO / SUBSTITUIÇÃO DE SOLOS POR ABGE, COMPACTADO POR CAMADAS DE 0.25m, A 98% DO ENSAIO PROCTOR MODIFICADO.

T.N.–TERRENO NATURAL
J.D.–JUNTA DE DILATAÇÃO

0.00 COTA DE FUNDAÇÃO DAS SAPATAS

Revisão	Descrição	Data
00. A	Emissão inicial do desenho.	2026/01/28

Proprietário / Promotor — Owner / Promoter

Arquitectura / Coordenação — Architecture / Coordination

SARAIVA+ ASSOCIADOS S+A

Projetos de Especialidades — Enginnering Projects

PROFICO CONSULTORES DE ENGENHARIA

Proprietário / Promotor — Owner / Promoter
JARDINS DE SACAVÉM

Título do Projecto — Project Title
CLARISSAS

Localização — Location
QUARTEL DE SACAVÉM - LOURES

Disciplina — Discipline
ESTRUTURAS DE CONTENÇÃO E SUPORTE

Fase — Stage
PROJECTO DE EXECUÇÃO

Título — Drawing Name
MURO M8

Colaboração — Team
Manuel Pera Fernandes, eng.º (24763/s)
Gonçalo Fernandes, eng.º (51845/s)

Código — Code
9 - 4 3 6 - H O U - L R S

Ficheiro — File
ETS--PE.0.308.01a19-000A___

Alterado por — Last Change
pcorreia - 04/03/2026

Data — Date
JANEIRO 2026

Escala — Scale
1/100

Número do Desenho — Drawing number / Rev. / C.Int.
ETS - PE 0 308 09 0 A
(Disciplina / Fase / Grupo / Numero / Folha)

Autor do Projecto: Gonçalo Fernandes, Eng.º (OE: 51 845)

Este desenho é propriedade intelectual dos seus autores, não podendo, sem prévia autorização ser reproduzido ou usado para qualquer fim a não ser o aqui indicado.
Este desenho foi desenvolvido com versões do software AUTOCAD® devidamente licenciadas de acordo com o "Contrato de Licença de Software Autodesk" da Autodesk, Inc.®

Localização do Ficheiro: R:\MSA 44922 - Quartel Sacavem\Trabalho\02 PE\308 ETS\PDes
Nome do Ficheiro: ETS--PE.0.308.01a19-000A___
Última Alteração (Data e Nome): 4 de março de 2026 01:52:22 - pcorreia
Nome do Layout: ETS--PE-0.308.09-000A
Data e Hora da Última Plotagem: 4 de março de 2026 13:05:20

ISO A1