


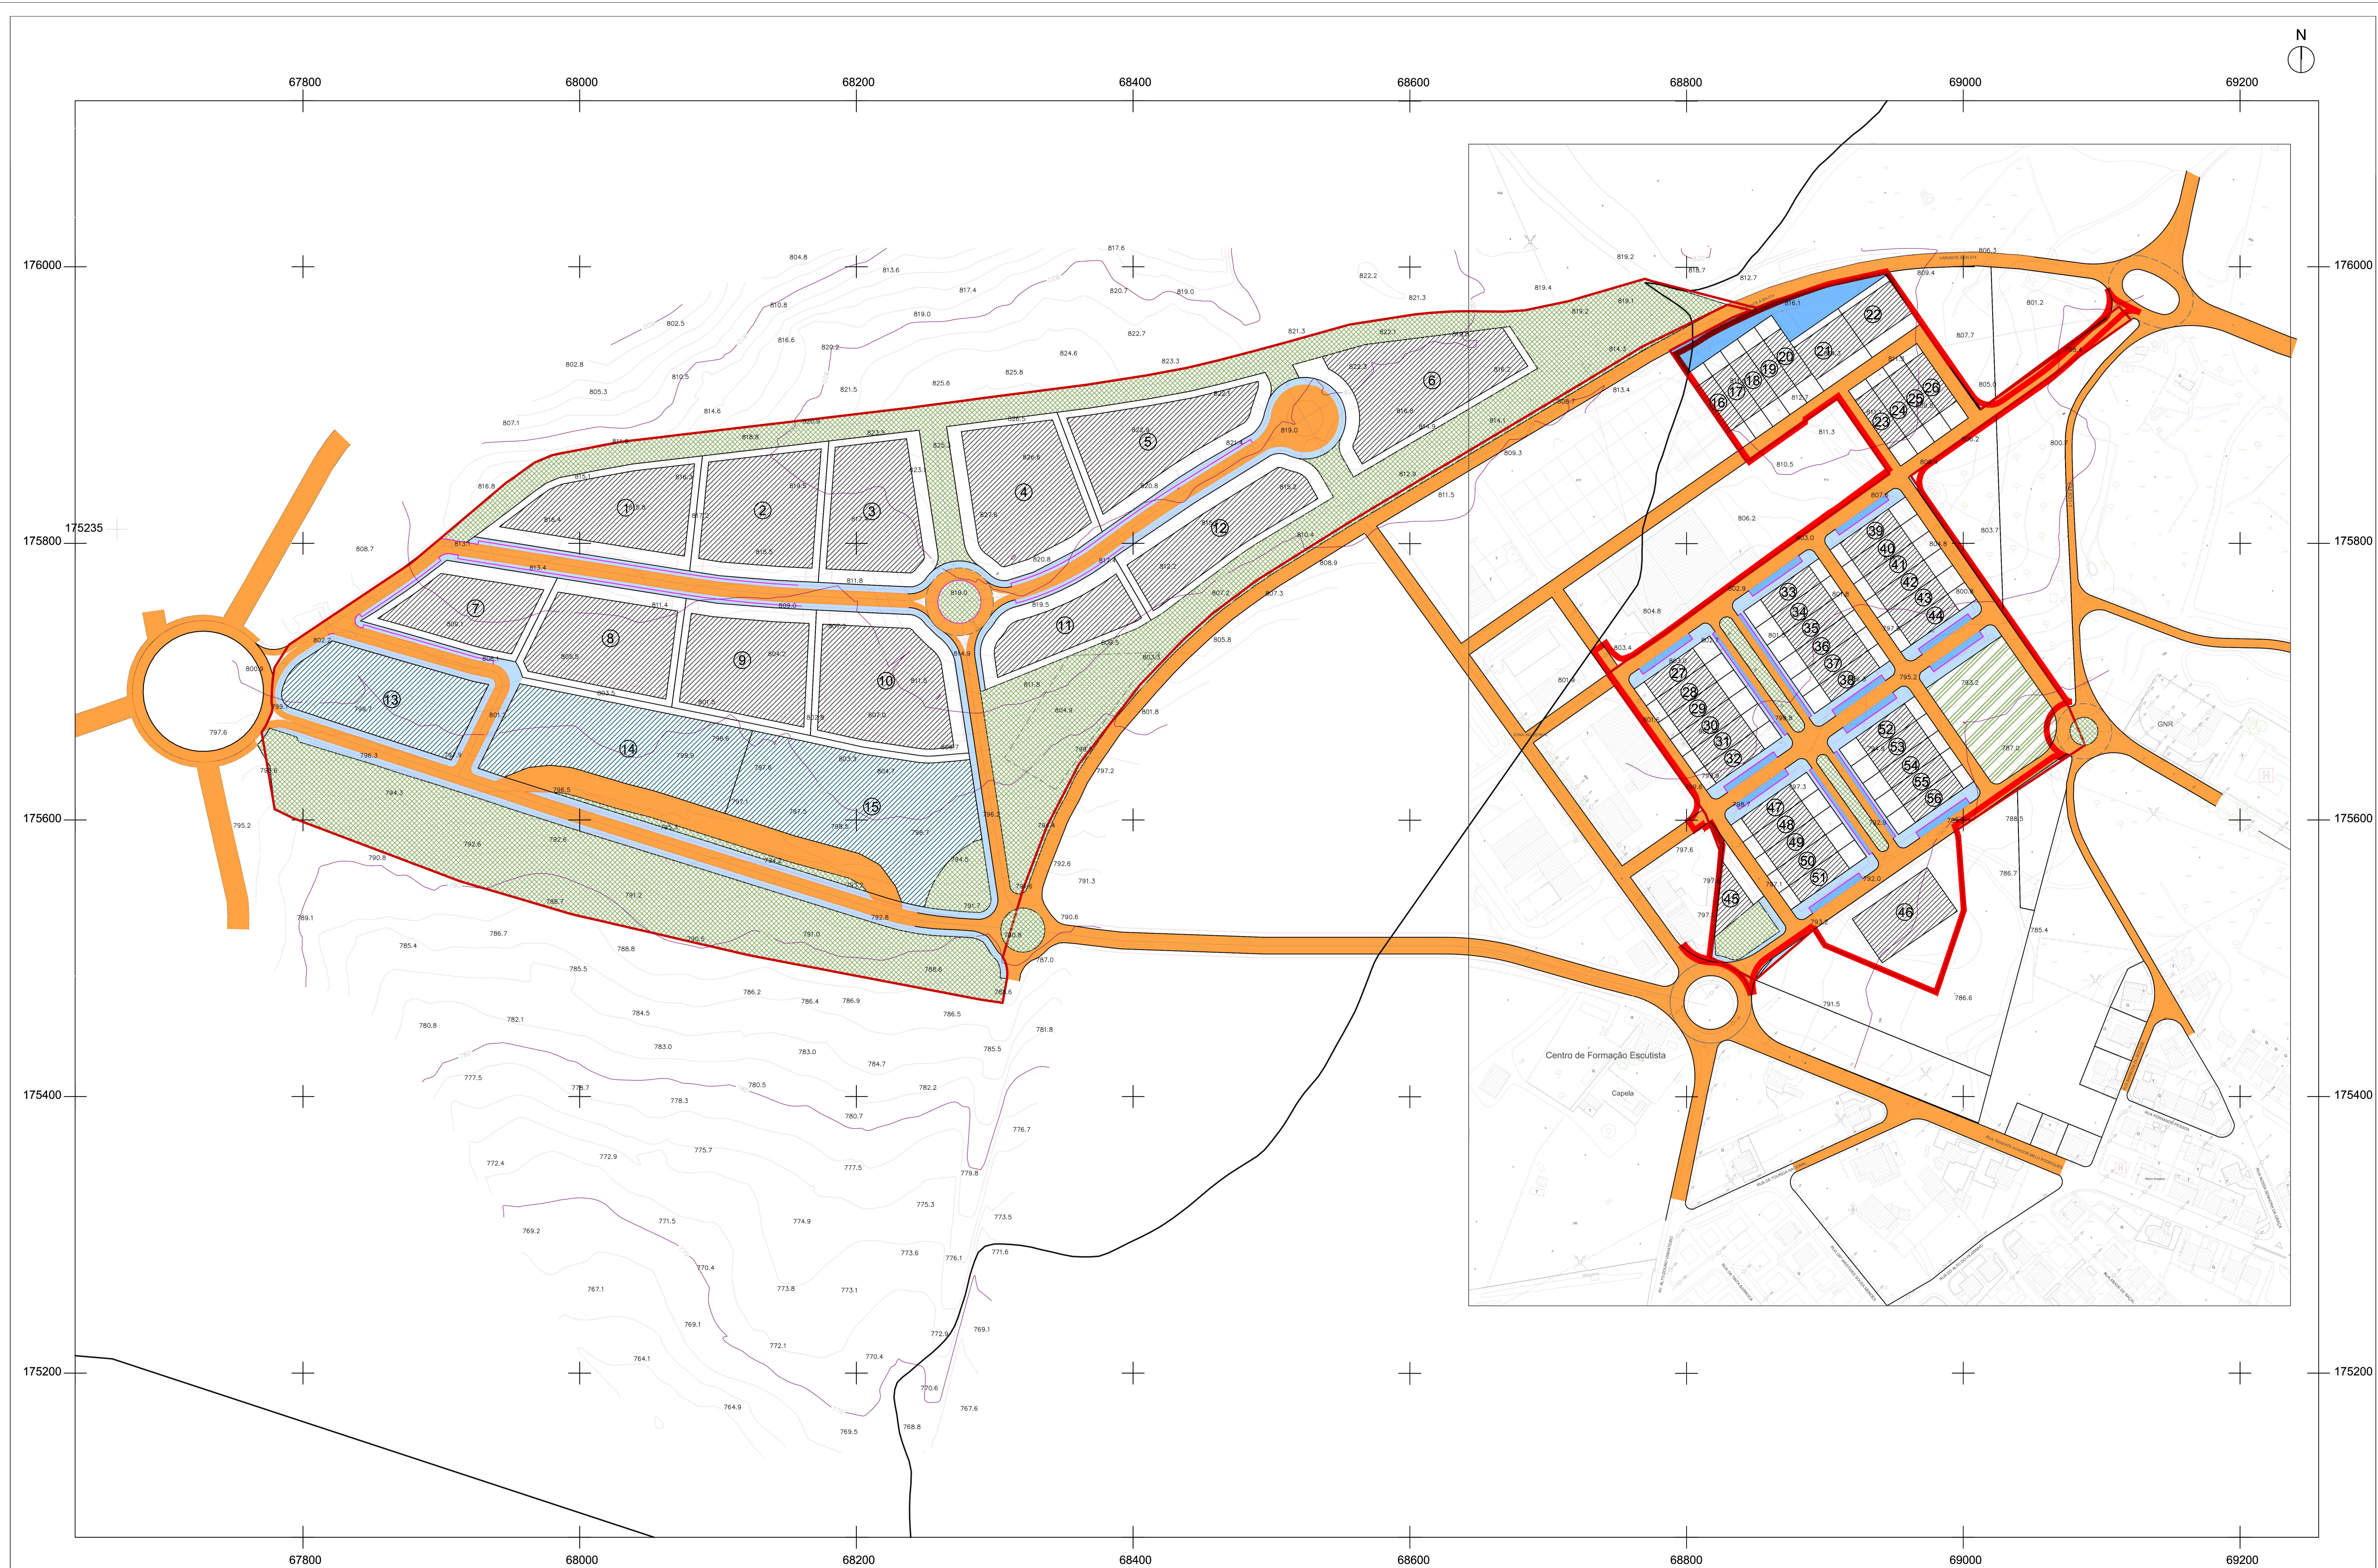

 LIMITE DO PROJETO

**ESTUDO DE IMPACTE AMBIENTAL DA EXPANSÃO DA ÁREA
DE ACOLHIMENTO EMPRESARIAL DE CARRAZEDA DE ANSIÂES**

C.M. DE CARRAZEDA DE ANSIÃES

ambisitus
KONSTRUKTIEVE SAMENWERKINGEN, SAMEN NAAR DE TOEGANG

Sistema de Projeção: Transversa de Mercator
Elipsóide: GR560
Datum: ITR559/PT-TM05
Sistema de Coordenadas: CARTESIANAS

Escala: 1/2000



0 20 40 80m

AD54

Data: CUTUSRO 2019

N° 2