



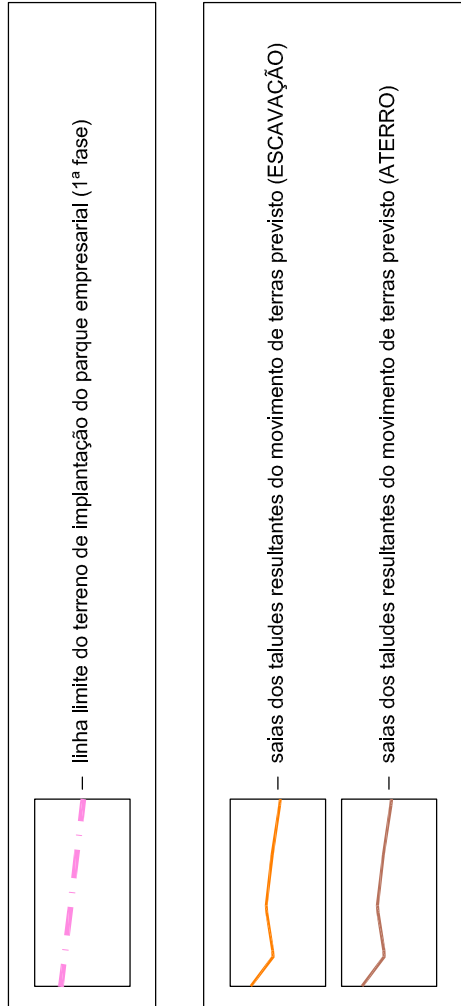

DATUM 73


Troços existentes com faixa de rodagem, estacionamento e passeios pavimentados (a marfim)

Troço existente com faixa de rodagem, estacionamento e passeios pavimentados (a marfim)

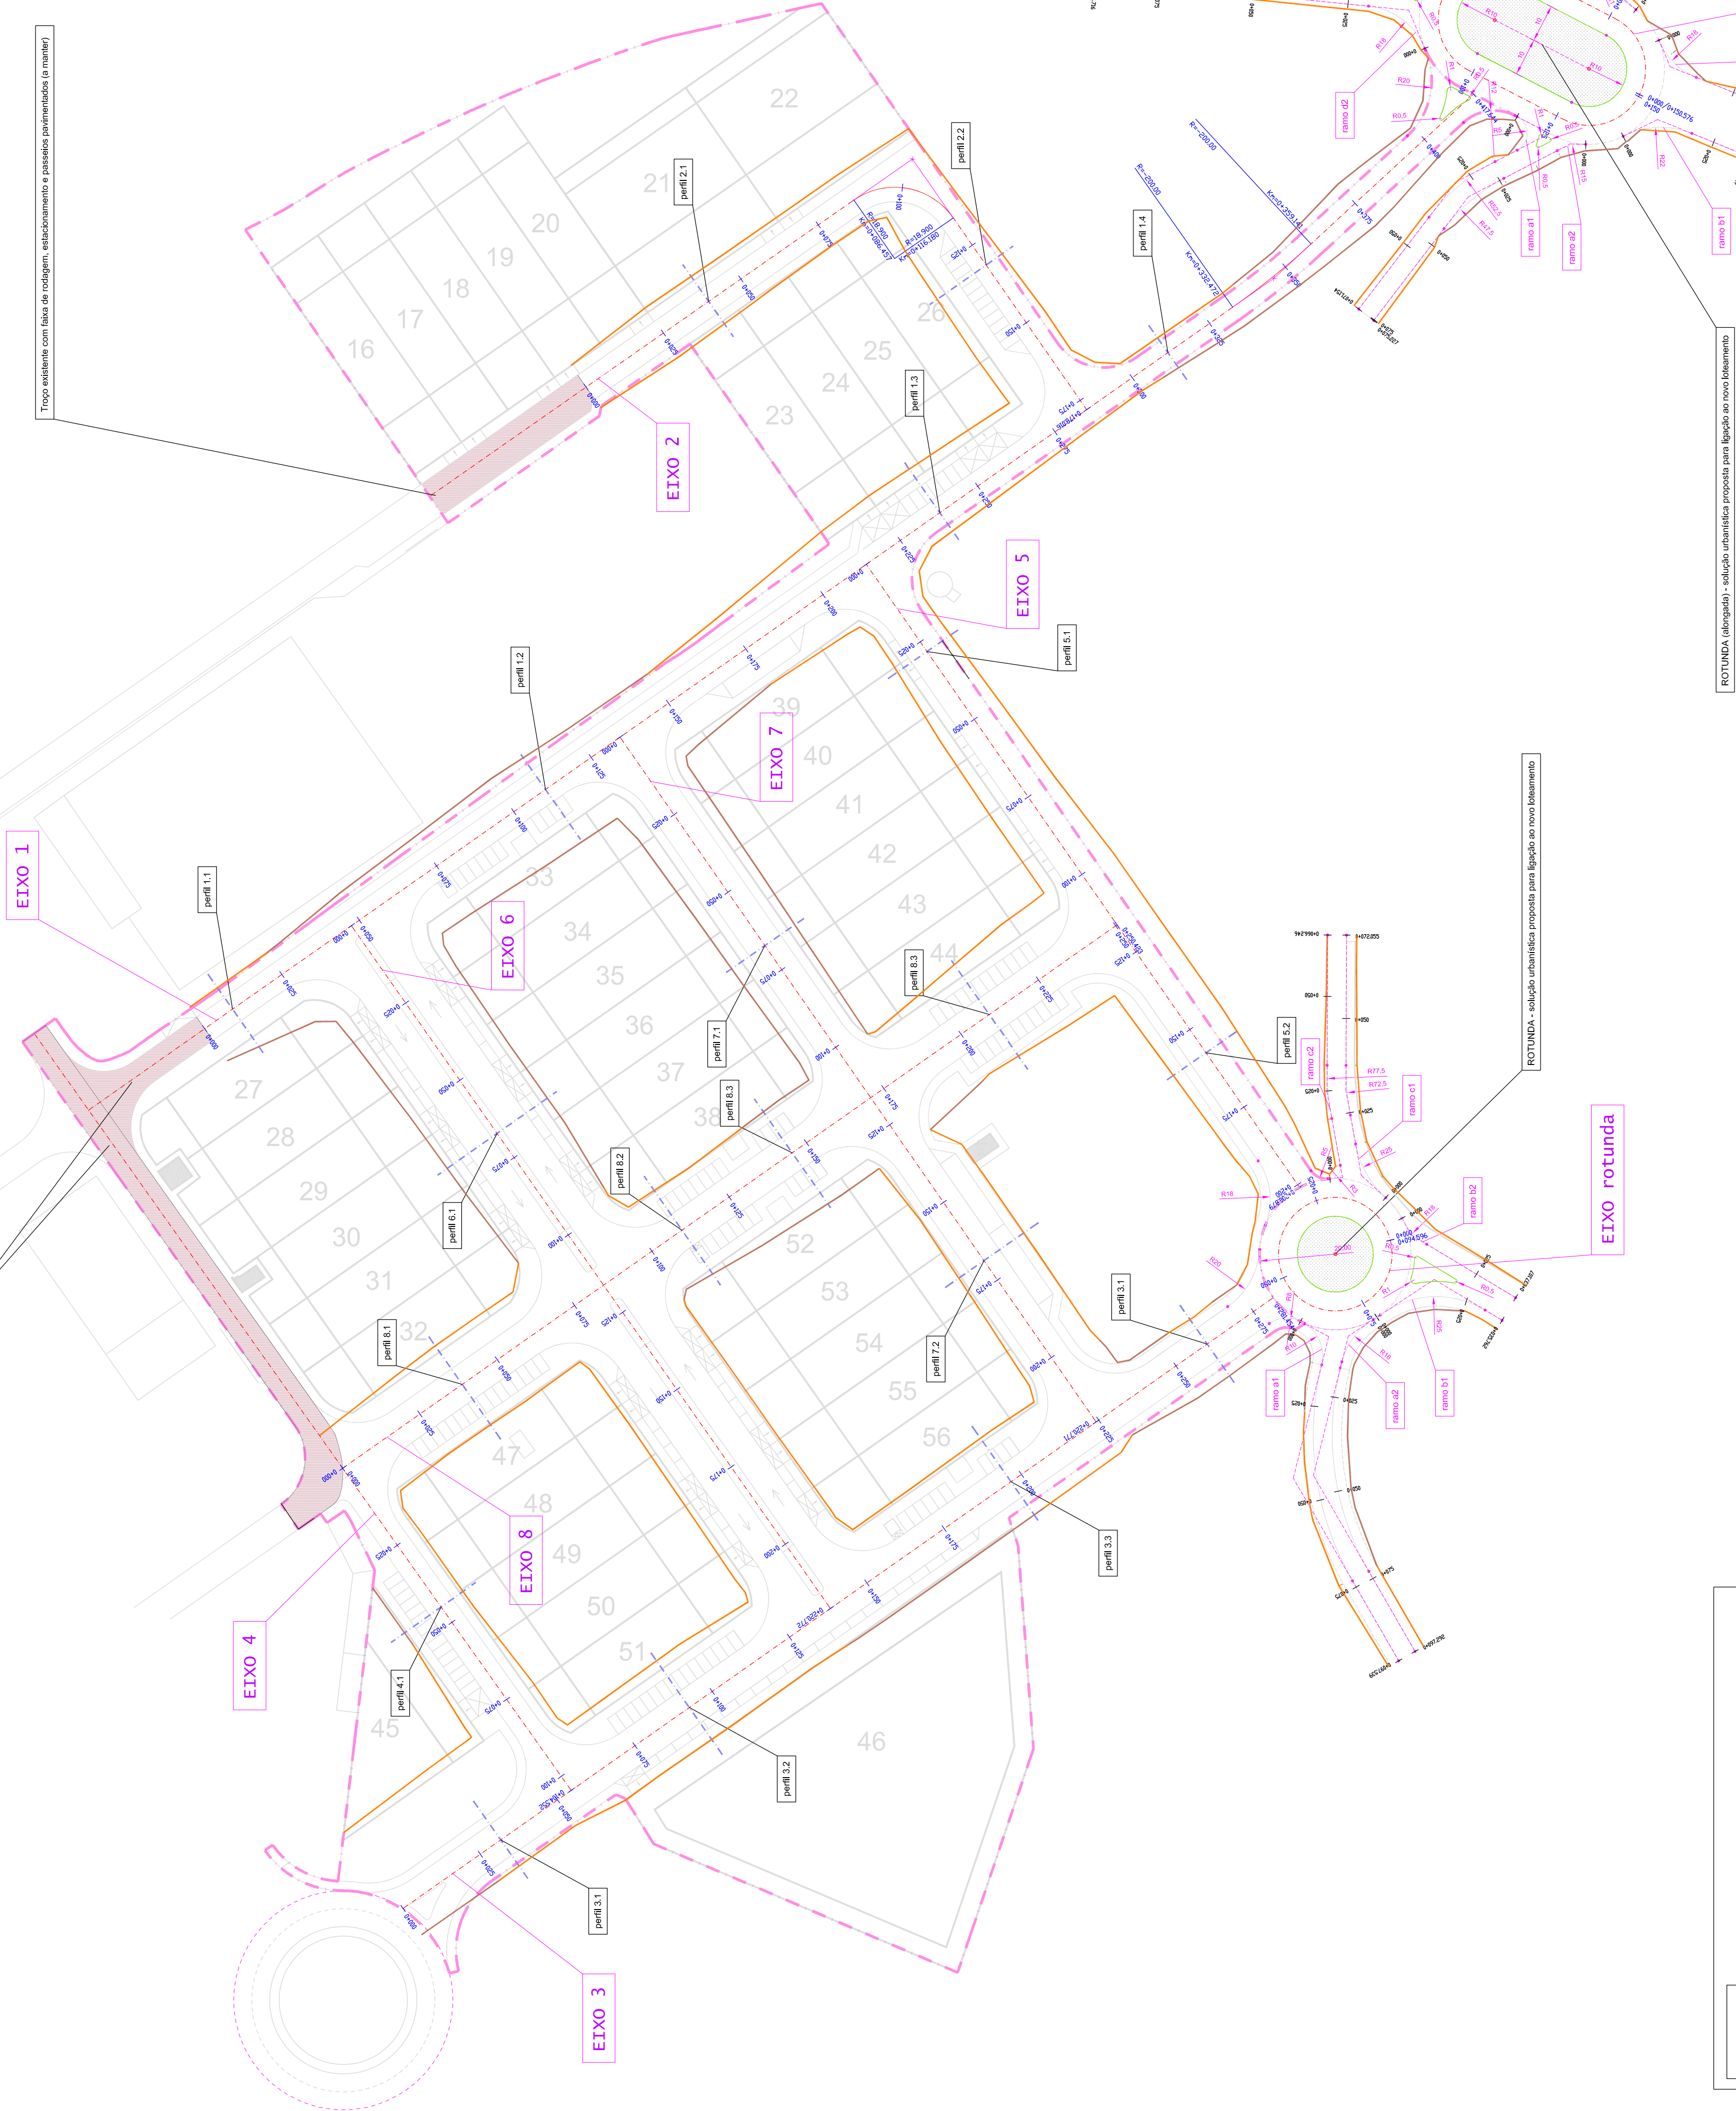

ROTUNDA (alongada) - solução urbanística proposta para ligação ao novo loteamento

ROTUNDA - solução urbanística proposta para ligação ao novo loteamento

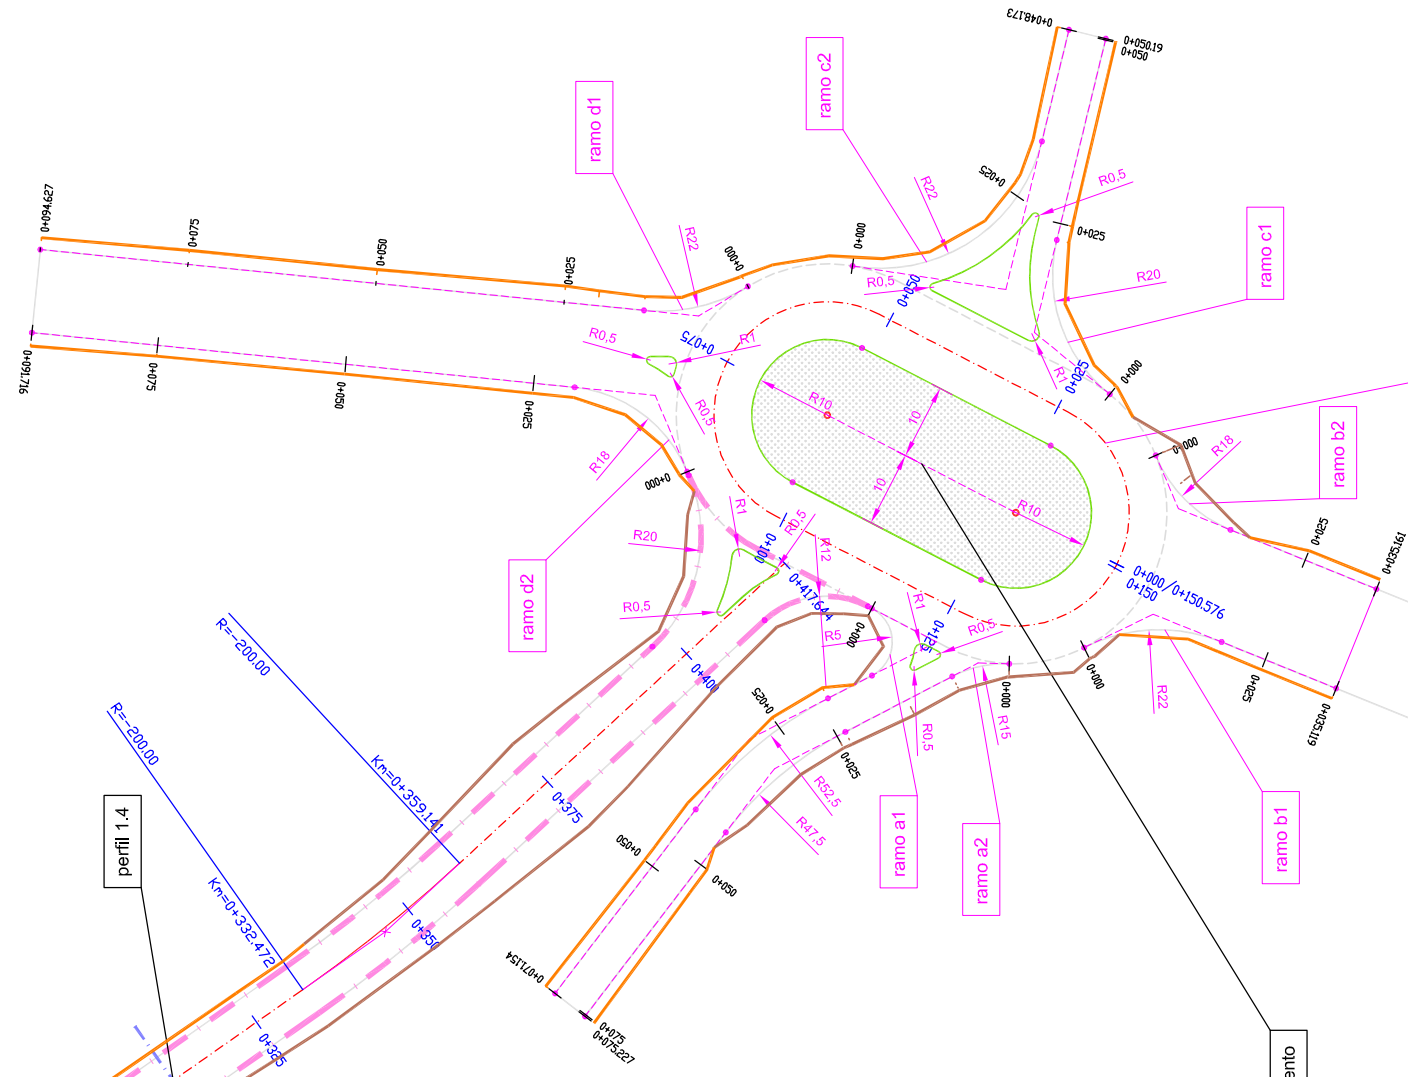

EIXO rotunda alongada

	PARQUE EMPRESARIAL DE CARRAZEDA DE ANSAES - 1ª FASE		PROJETO DE INFRAESTRUTURAS PÚBLICAS		PROJETO DE INFRAESTRUTURAS PÚBLICAS		
	ASSOCIAÇÃO DE MUNICÍPIOS DA TERRA QUENTE TRANSMONTANA		ARGUMENTOS E PASSEIOS		TRAÇADO EM PLANTA		
	MUNICÍPIO DE CARRAZEDA DE ANSAES		Topografia		Desenho:		
	Data:		Escala:		1:1000		
Fase:		Projeto de Execução		2010/02/2011		1:1	
Revisão:		Subst.		Data:		2010/02/2011	
Subst.		Projeto		Verificação		1:1000	
Projeto		Verificação		1:1000		1:1	