


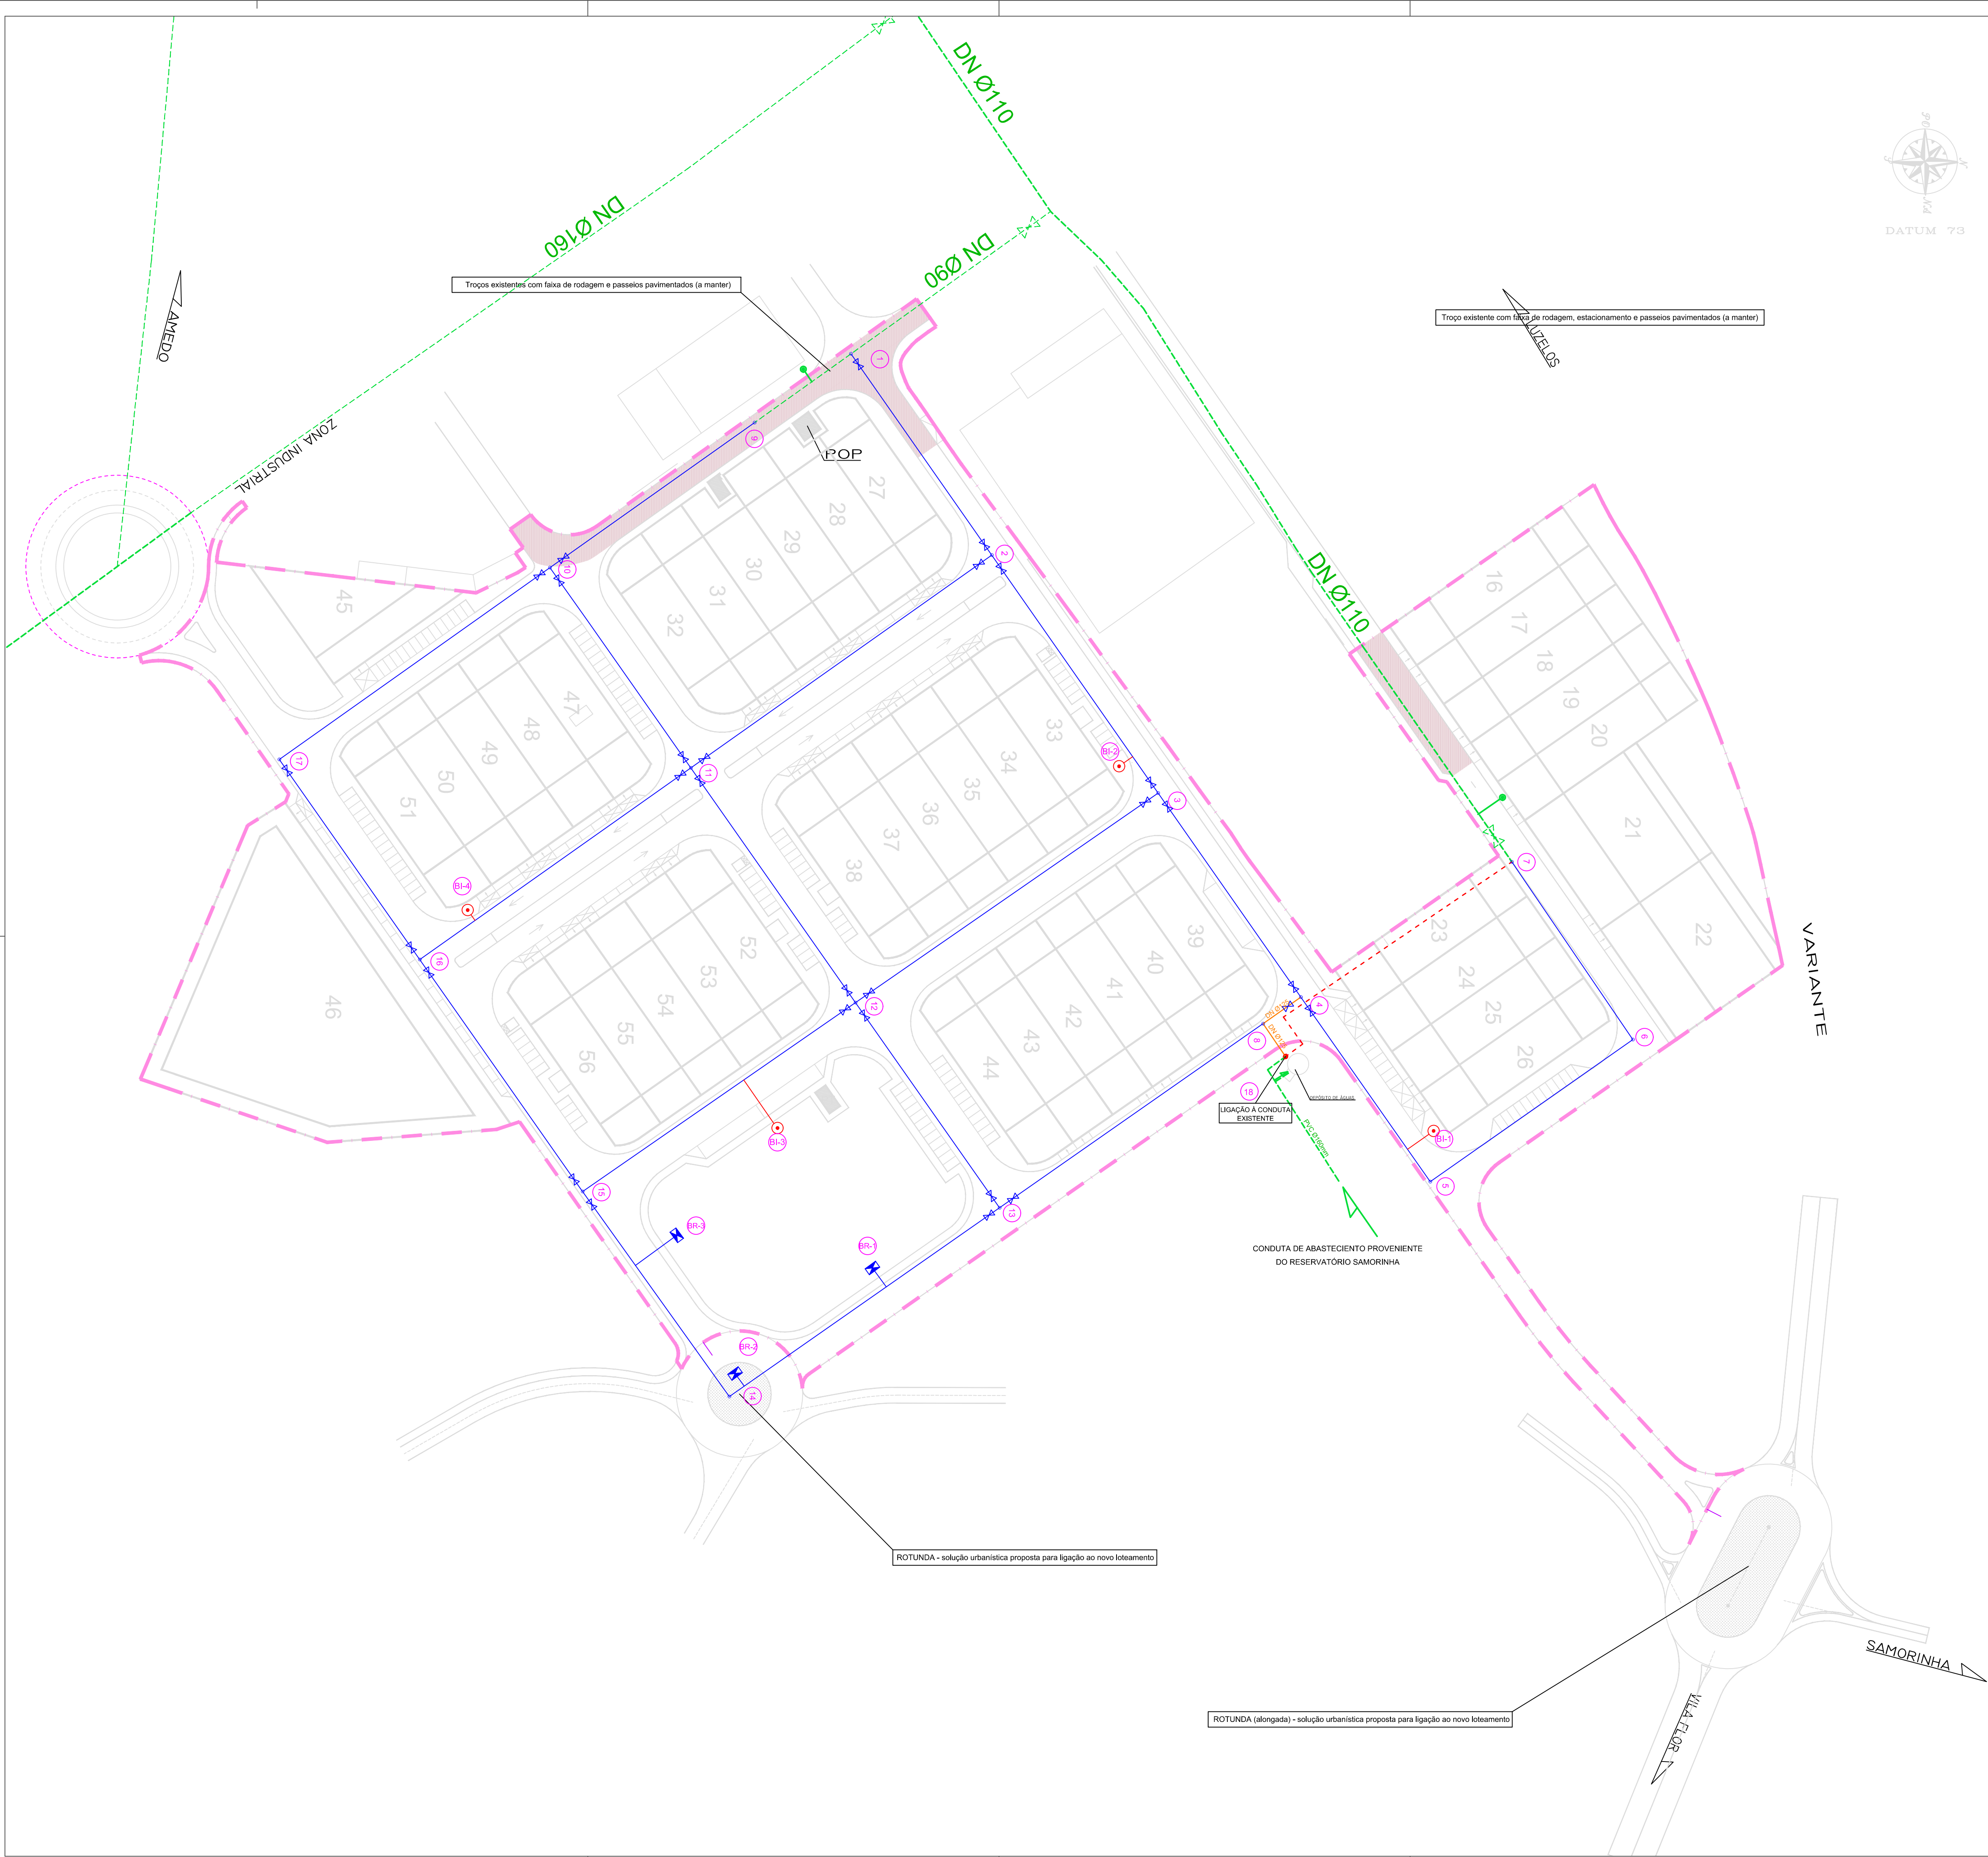

CARACTERÍSTICAS DA REDE			
TROÇO	MATERIAL/DIÂMETRO	NÓ	ESQUEMA
18 - 8	PVC / Ø125MM; PN10	1	I TÊ SIMPLS Ø90 E 1 VÁLVULA Ø90
8 - 4	PVC / Ø125MM; PN10	2	I TÊ SIMPLS Ø90 E 3 VÁLVULAS Ø90
1 - 7	PVC / Ø90MM; PN10	3	I TÊ SIMPLS Ø90 E 3 VÁLVULAS Ø90
1 - 17	PVC / Ø90MM; PN10	4	I TÊ COM REDUÇÃO Ø125xØ90
10 - 13	PVC / Ø90MM; PN10		I VÁLVULA Ø125 E 2 VÁLVULAS Ø90
17 - 14	PVC / Ø90MM; PN10	5	I CURVA Ø90
8 - 14	PVC / Ø90MM; PN10	6	I CURVA Ø90
3 - 15	PVC / Ø90MM; PN10	7	I CONE DE REDUÇÃO Ø110-Ø90
2 - 16	PVC / Ø90MM; PN10	8	I TÊ COM REDUÇÃO Ø125xØ90
		9	I JUNTA DE LIGAÇÃO Ø90
		10	I TÊ SIMPLS Ø90 E 3 VÁLVULAS Ø90
		11	I CRUZETA Ø90 E 4 VÁLVULAS Ø90
		12	I CRUZETA Ø90 E 4 VÁLVULAS Ø90
		13	I TÊ SIMPLS Ø90 E 3 VÁLVULAS Ø90
		14	I CURVA Ø90
		15	I TÊ SIMPLS Ø90 E 2 VÁLVULAS Ø90
		16	I TÊ SIMPLS Ø90 E 2 VÁLVULAS Ø90
		17	I CURVA Ø90 E 1 VÁLVULA Ø90
		18	I TÊ COM REDUÇÃO Ø160xØ125
RAMAIS DOMICILIÁRIOS (LOTES)		PVC / Ø40MM; PN10	
RAMAIS DE LIGAÇÃO AOS MARCOS DE INCÊNDIO		PVC / Ø90MM; PN10	
RAMAIS DE LIGAÇÃO ÀS BOCAS DE REGA E LAVAGEM		PVC / Ø40MM; PN10	

LEGENDA:

- CONDUTA DE DISTRIBUIÇÃO EXISTENTE A ELIMINAR
- CONDUTA DE DISTRIBUIÇÃO EXISTENTE
- VÁLVULA DE SECCIONAMENTO EXISTENTE
- MARCO DE INCÊNDIO EXISTENTE
- JUNTA CEGA EXISTENTE
- CONDUTA DE DISTRIBUIÇÃO PROPOSTA (PVC, PN10, Ø90MM)
- CONDUTA DE DISTRIBUIÇÃO PROPOSTA (PVC, PN10, Ø125MM)
- CONDUTA DE DISTRIBUIÇÃO PROPOSTA (PVC, PN10, Ø160MM)
- VÁLVULA DE SECCIONAMENTO PROPOSTA
- MARCO DE INCÊNDIO PROPOSTO
- BOCA DE REGA E DE LAVAGEM PROPOSTA
- IDENTIFICAÇÃO DO NÓ/LIGAÇÃO