


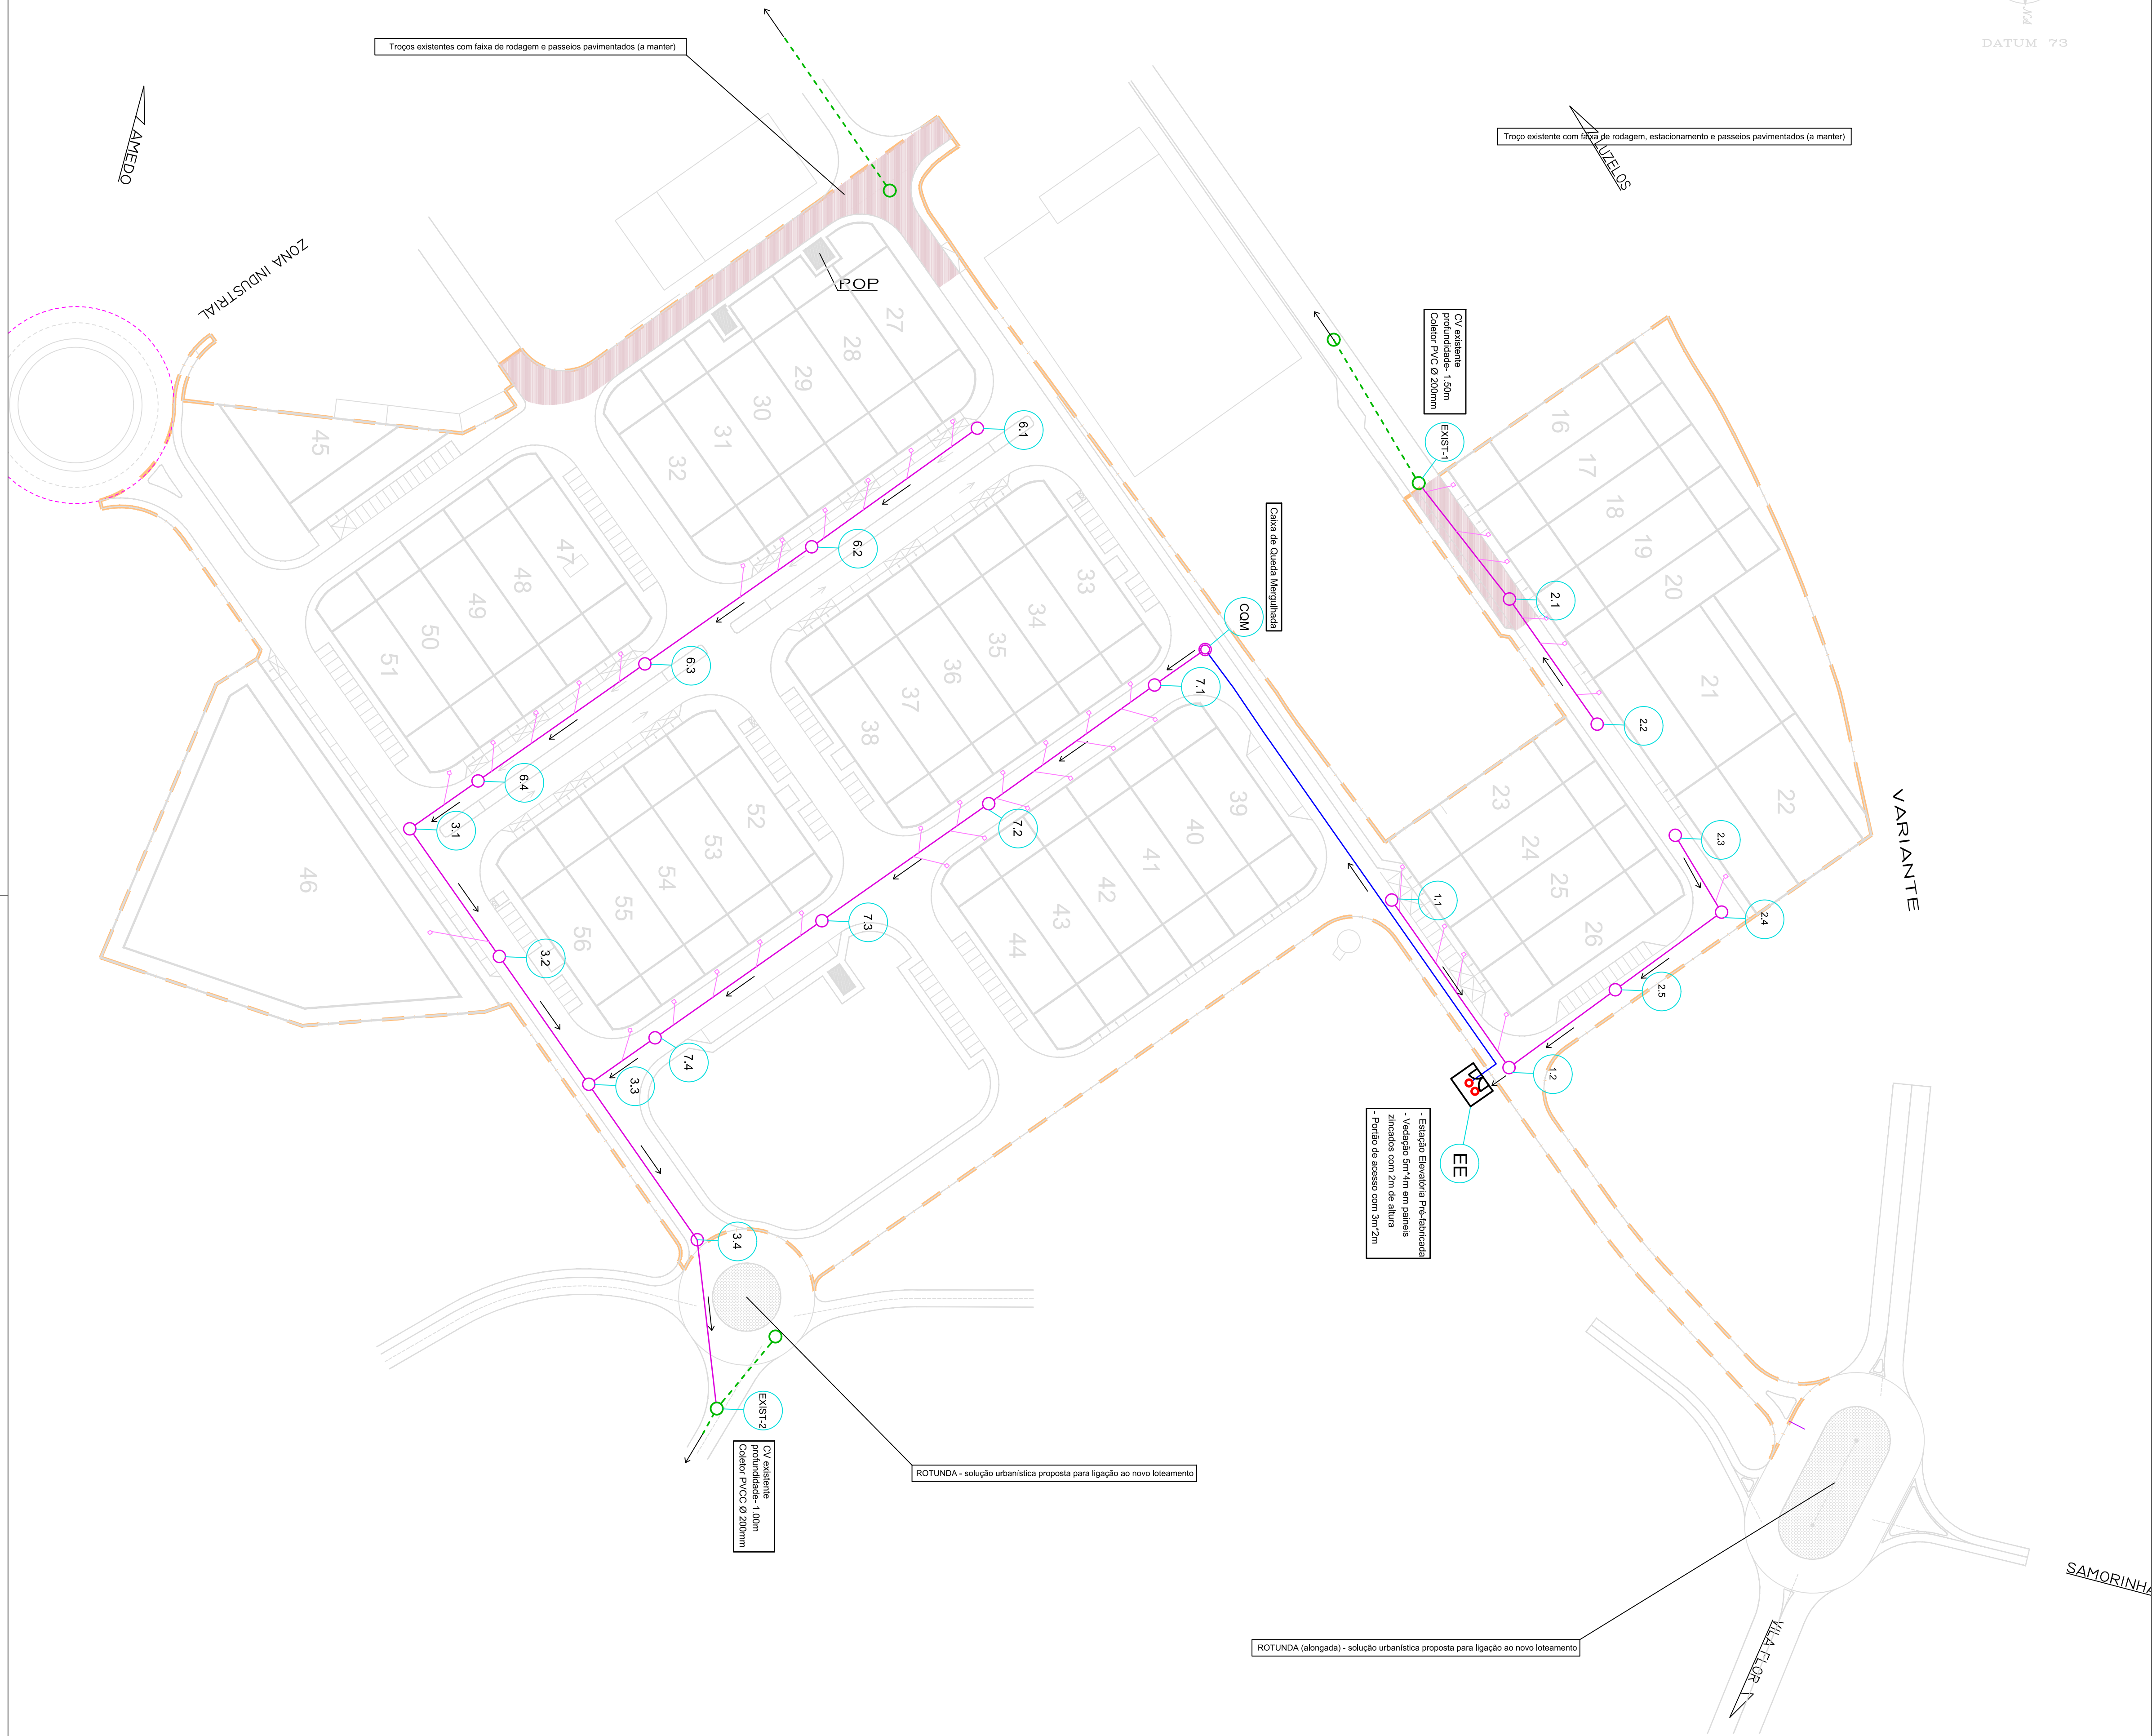

LEGENDA:

- COLETOR EXISTENTE (PVC Ø200MM)
- CAIXA DE VISITA EXISTENTE
- COLETOR GRAVITICO PROPOSTO (PVC, PN4, Ø200MM)
- CAIXA DE VISITA PROPOSTA
- ESTAÇÃO ELEVATÓRIA PROPOSTA
- CONDUTA ELEVATÓRIA PROPOSTA (PEAD, Ø90MM)
- CAIXA DOMICILIÁRIA COM RAMAL PROPOSTA (PVC, Ø125MM)
- SENTIDO DE ESCOAMENTO
- IDENTIFICAÇÃO DA CAIXA