


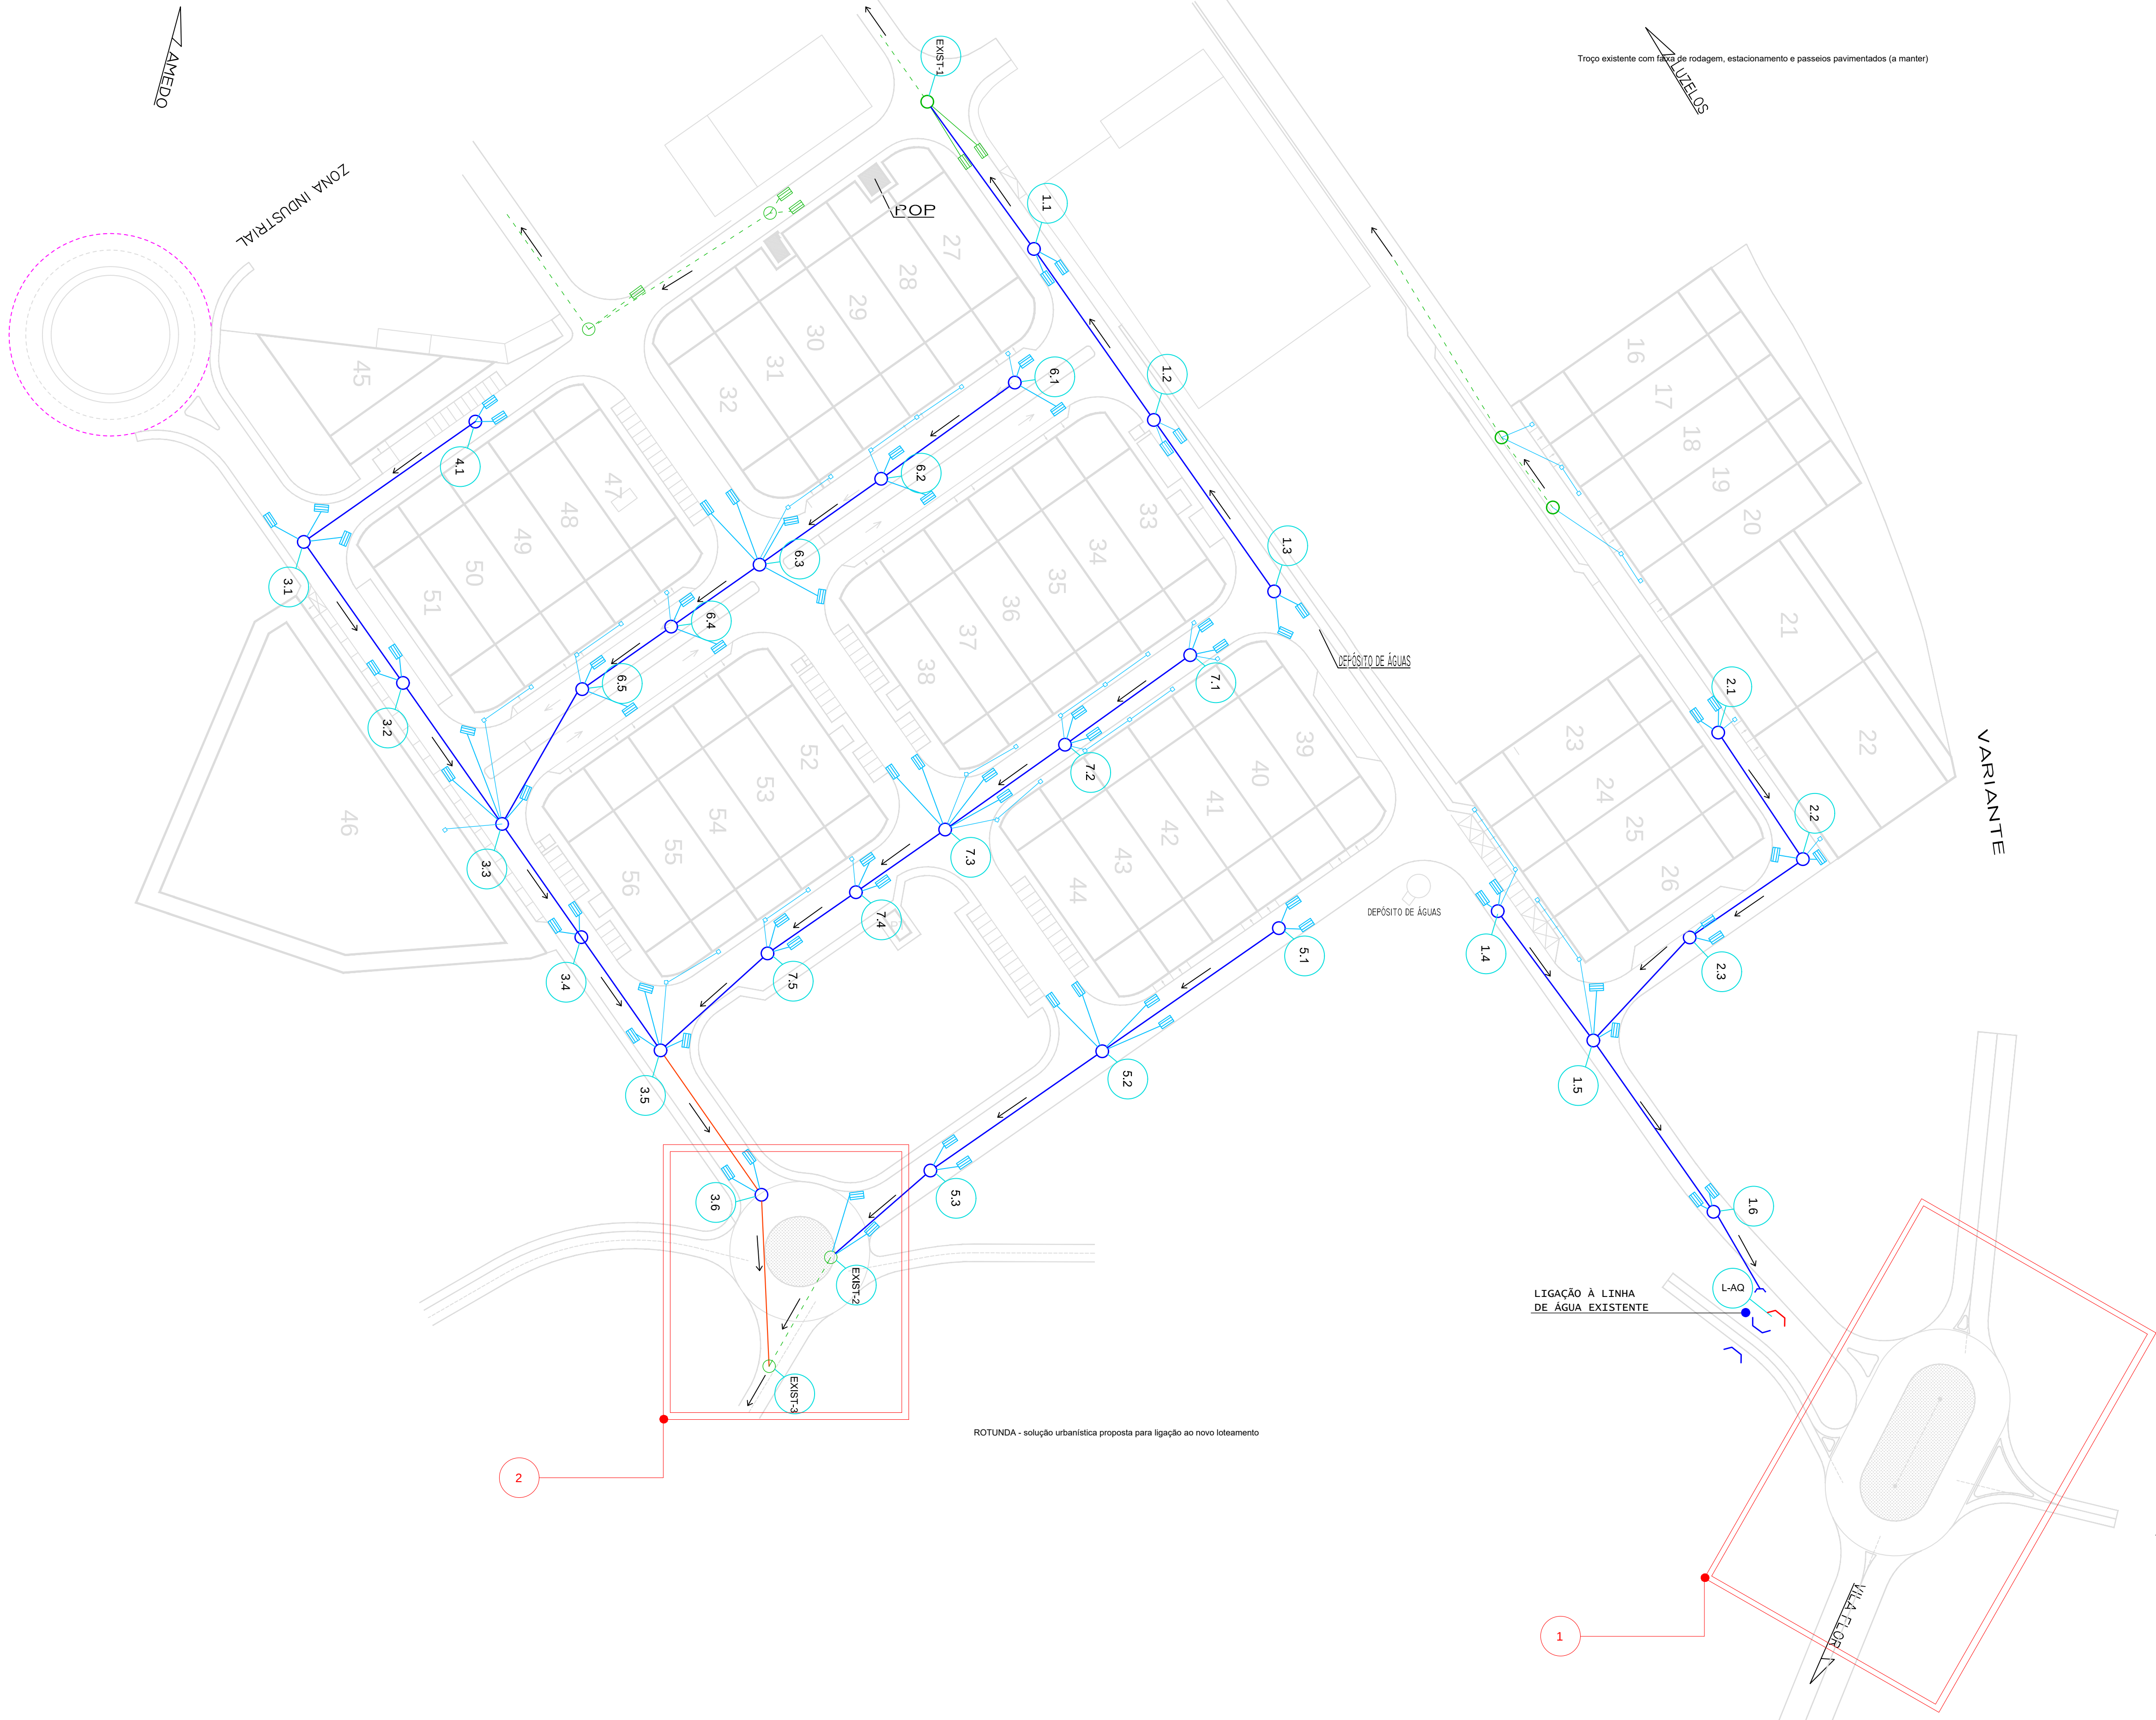

NOTAS:

- 1 SISTEMA DE DRENAGEM DA ROTUNDA ALONGADA
CONSULTAR DESENHO Nº 4.1.1
- 2 SISTEMA DE DRENAGEM DA ROTUNDA
CONSULTAR DESENHO Nº 4.1.2

LEGENDA:

- COLETOR EXISTENTE (PVC Ø200MM)

- CAIXA DE VISITA EXISTENTE

- COLETOR GRAVITICO PROPOSTO (PVC, PN4, Ø315MM)

- COLETOR GRAVITICO PROPOSTO (PVC, PN4, Ø400MM)

- CAIXA DE VISITA PROPOSTA

- SUMIDOURO COM RAMAL (PVC, Ø200MM) PROPOSTO

- CAIXA DOMICILIÁRIA COM RAMAL (PVC, Ø200MM) PROPOSTA

- SENTIDO DE ESCOAMENTO

- IDENTIFICAÇÃO DA CAIXA