LOUSÃ

CASTANHEIRA DE PÊRA

GÓIS

PEDRÓGÃO GRANDE


PAMPILHOSA DA SERRA

OLEIROS

PESSEGUEIRO

PORTELA DO FOJO

223/223
222/222
221/221
186/186

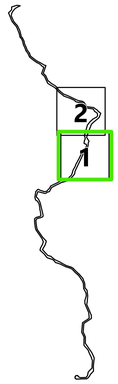


## Simbologia

Concelhos

**Projeto em avaliação**

Linhas a Construir

- Linha Abrantes - Bodiosa, a 400kV (LABT.BA)
- Linha Abrantes - Paraimo, a 400kV (LABT.PI)

Linhas Existentes a Modificar

- Linha Bodiosa - Paraimo 1, a 400kV (LBA.PI1)
- Linha Penela - Tâbua, a 220kV (LPNL.TBA)
- Troços de Linha a desmontar

Apoios

- Área Permanente - Apoios Novos
- Área Permanente - Apoios Existentes (a modificar)
- Existentes (a desmontar)
- Existentes (a manter)

**Elementos complementares**

- Corredor
- Posto de Corte de Abrantes (em licenciamento)
- Posto de Corte do Pego, existente (desmantelamento em licenciamento)

Rede Nacional de Transporte (RNT) - outras linhas

- Linhas, a 400kV
- Linhas, a 220kV
- Linhas, a 150kV

### LEGENDA

**PATRIMÓNIO CLASSIFICADO**

- Igreja de Góis, compreendendo o túmulo do Conde de Sortelha. Classificado como MN - Monumento Nacional. Decreto de 16-06-1910, DG, n.º 136, de 23-06-1910
- Ponte sobre o rio Ceira e capela hexagonal situada a sul da mesma ponte, incluindo o seu recheio de talha dourada. Classificado como IIP - Imóvel de Interesse Público. Decreto n.º 55/78, DR, I Série, n.º 210, de 12-09-1978 e Decreto n.º 735/74, DG, I Série, n.º 297, de 21-12-1974
- Edifício dos Paços do Concelho. Classificado como IIP - Imóvel de Interesse Público. Decreto n.º 11 445 (ao n.º 119/1, de 13-02-1924, inserido na coleção do 1.º Semestre de 1925 (converteu a classificação para IIP). Decreto n.º 8 627, DG, I Série, n.º 96, de 1-05-1924 (decretou a inscrição em cadastro especial)
- Pedra letreira. Classificado como IIP - Imóvel de Interesse Público. Decreto n.º 67/97, DR, I Série-B, n.º 301, de 31-12-1997
- Solar berrão da Quinta da Capela. Classificado como IIP - Imóvel de Interesse Público. Decreto n.º 67/97, DR, I Série-B, n.º 301, de 31-12-1997
- Pelourinho de Alvares. Classificado como IIP - Imóvel de Interesse Público. Despacho de 11-10-2014 do diretor-geral da DGPC, sob proposta de 17-03-2014 da DRC do Centro, a considerar o pelourinho classificado pelo Decreto n.º 23 122, DG, I Série, n.º 231, de 11-10-1933
- Sede da Comissão de Melhoramentos das Agras, Comareira e Cerejeira. Classificado como IM - Interesse Municipal. Edital n.º 13/2003 de 25-03-2003 da CM de Góis
- Casa de São Francisco da Chã. Classificado como IM - Interesse Municipal. Edital n.º 2/2004, de 14-01-2004, da Câmara Municipal de Góis

**REDE NATURA 2000**

- Zona Especial de Conservação - PTCON0060 - Serra da Lousã. Resolução do Conselho de Ministros nº 76/00 de 5 de julho

**REGIME FLORESTAL**

- Perímetro Florestal - Parcial

**RECURSOS NATURAIS - RECURSOS HÍDRICOS**

**Domínio Hídrico**

- Leitos e margens de cursos de água
- Leitos e margens das Albufeiras de águas públicas [Cabril e Monte Redondo]

**Albufeiras de águas públicas de serviço público - Cabril e Monte Redondo**

- NPA-Albufeira do Cabril - 296m
- NPA-Albufeira de Monte Redondo - 208m
- Zona Reservada - Albufeira do Cabril - 50m
- Zona reservada - Albufeira de Monte Redondo - 100m
- Zona terrestre de proteção - Albufeira do Cabril - 500m
- Zona terrestre de proteção - Albufeira de Monte Redondo - 500m

**Captações**

- Captações para abastecimento público [Portarias - nº 74/2016 de 7 de abril, nº 164/2016 de 9 de junho; nº 7/2017 de 4 de janeiro; nº 143/2017 de 20 de abril]

**Perímetros de proteção das captações de água subterrânea para abastecimento público**

- Zona de proteção Imediata [Portaria n.º 74/2016, de 7 de abril,Portaria n.º 164/2016, de 9 de junho, Portaria n.º 7/2017, de 4 de janeiro e Portaria n.º 143/2017, de 20 de abril ]
- Zona Intermédia e Alargada [Portaria n.º 74/2016, de 7 de abril,Portaria n.º 164/2016, de 9 de junho, Portaria n.º 7/2017, de 4 de janeiro ]

**FAIXAS DE GESTÃO DE COMBUSTÍVEL**

- Rede Primária
- Rede Secundária

**PONTOS DE ÁGUA**

- Pontos de Água

**ARVOREDO - INTERESSE PÚBLICO**

- Conjunto arbóreo - Platanus acerifolia (platano),Fraxinus angustifolia Vahl (freixo), Fraxinus excelsior L.(freixo-europeu), Juglans nigra L.(nogueira-preta), Morus nigra L.(amoreira-preta), Robinia pseudoacacia L. (robi,nia)

**REDE VIÁRIA**

**Rede Nacional Complentar**

- Estradas Nacionais [EN2;EN112;EN342]
- Zonas de servidão non aedificandi

**Estradas Regionais**

- Estradas Regionais sob jurisdição da IP [ER2]
- Zonas de servidão non aedificandi
- Estradas Regionais sob Responsabilidade da IP [ER344]
- Zonas de servidão non aedificandi
- Estradas Regionais sob jurisdição da CMG [ER2]

**Rede Municipal**

- Estradas e Caminhos Municipais

**TELECOMUNICAÇÕES**

- Servidão radioelétrica para proteção da ligação hertziana Trevim (Lousã) => Gardunha, Despacho de Ministros de 12/5/1995, publicado no D.R. n.º 147 (II série) de 8/10/1996

**REDE ELÉCTRICA NACIONAL**

**Rede Nacional de Transporte de Electricidade**

- Linhas de Muito Alta Tensão 220 kV

**Rede Nacional de Distribuição de Electricidade**

- Linhas de Média Tensão 15 kV
- Linhas Alta Tensão 60 kV

**VÉRTICES GEODÉSICOS**

- Vértices Geodésicos

**LIMITES E OUTRAS INDICAÇÕES**

- Rede hidrográfica
- Limite do concelho de Góis - Carta Militar
- Limite do concelho de Góis [ Área de Conflito]

Limites Administrativos do município de Góis (Carta Administrativa Oficial de Portugal, DGT - Versão CAOP 2022).

- Município
- Freguesias

| REV | DATA | RESP | DESCRIÇÃO |
|---|---|---|---|
| | | | |
| | | | REVISÃO |

CLIENTE

REN

PROJETO

ESTUDO DE IMPACTE AMBIENTAL DA LINHA DUPLA ABRANTES - ZONA DE ANADIA, A 400KV

green by FUTURE


DESIGNAÇÃO PLANTA DE CONDICIONANTES - 2.4 PDM DE GOIS


| RESP. | Cristina Reis | ESCALAS | DESENHO Nº | FOLHA | REVISÃO |
|---|---|---|---|---|---|
| CO-AUTOR | Patrícia Ferreira | 1:25 000 | 13H | 1/2 | |
| DATA | julho 2025 | | FICHEIRO W24.006-060 | | |

Sistema de Coordenadas: ETRS 1989 Portugal TM06
Sistema de Projeção: Transverse Mercator
Base Cartográfica: Carta Militar de Portugal - 1/25000 (Folhas 208, 219, 220, 230, 231, 232,242, 243, 252, 253, 264, 265, 276, 277, 288, 289, 300, 301, 311, 312, 321, 322, 331 e 332), IGEOE

ESTE DESENHO É PROPRIEDADE DA FUTURE PROMAN. NÃO PODE SER UTILIZADO, REPRODUZIDO NO TODO OU EM PARTE OU COMUNICADO A TERCEIROS SEM A SUA EXPRESSA AUTORIZAÇÃO.

Formato: A1

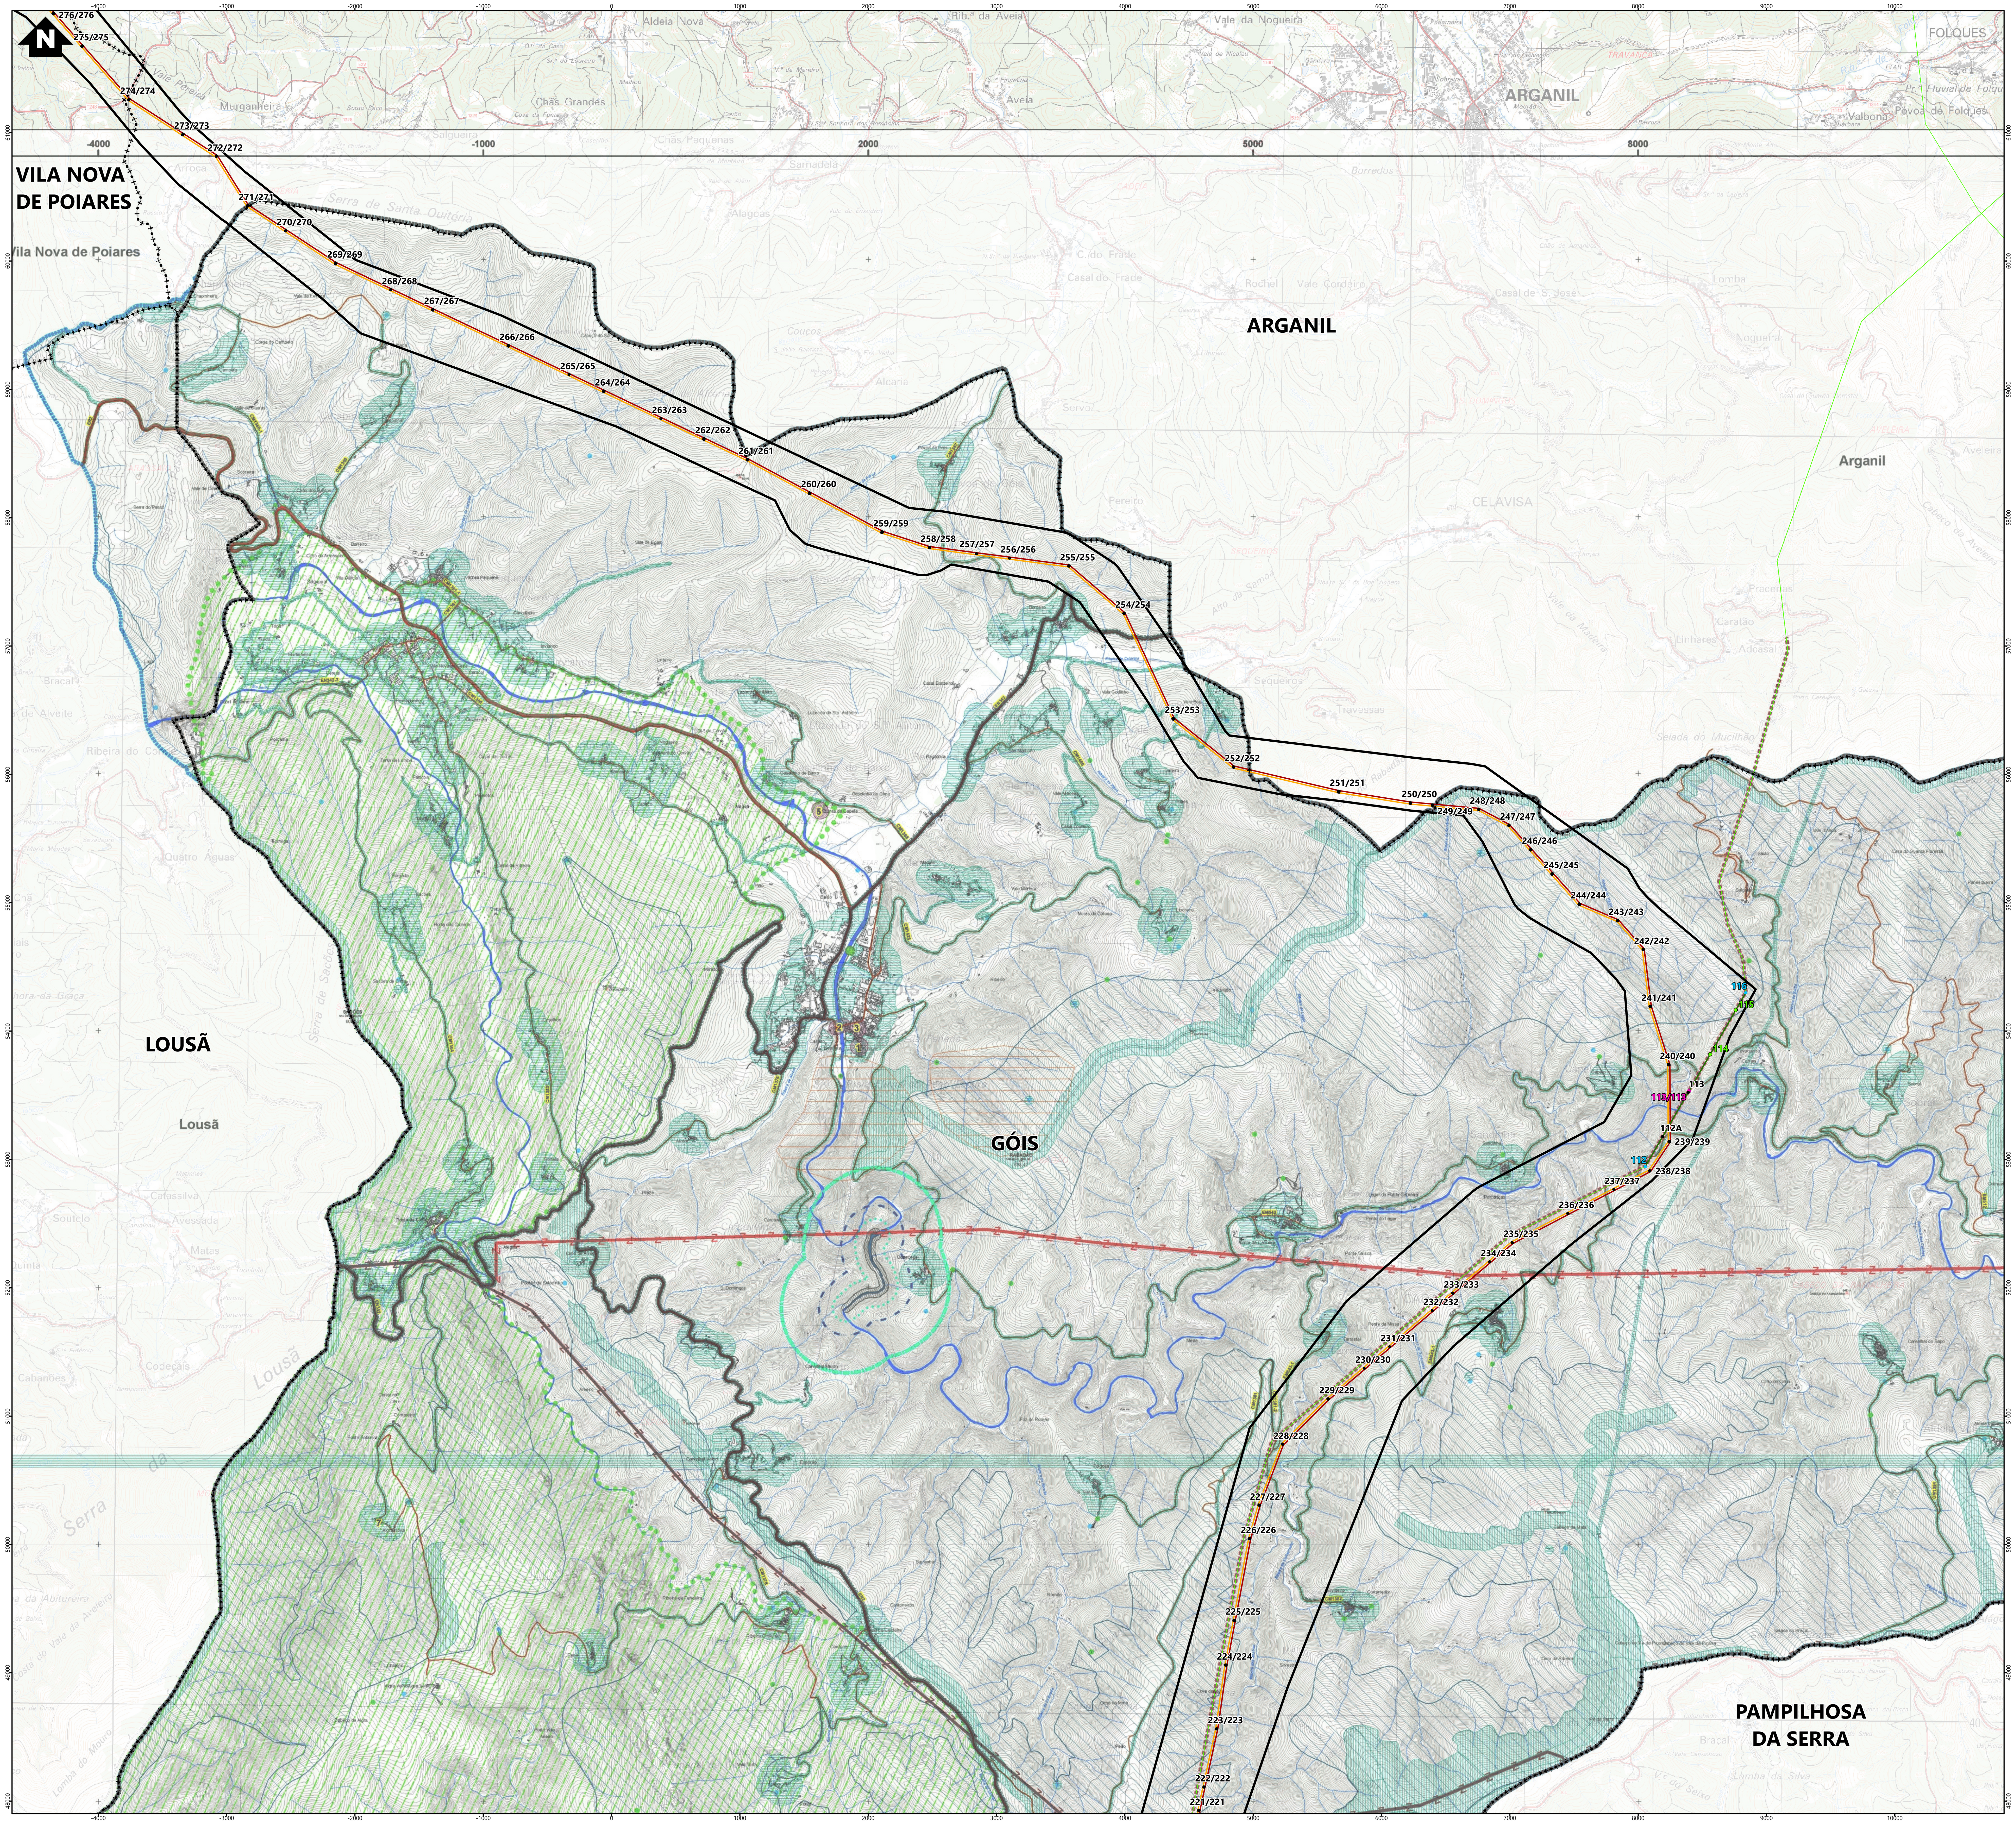

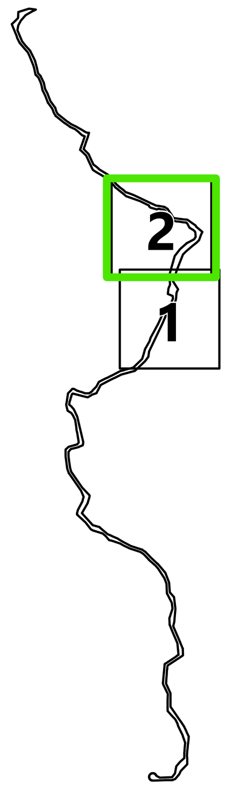
## Simbologia

Concelhos

**Projeto em avaliação**

Linhas a Construir

- Linha Abrantes - Bodiosa, a 400kV (LABT.BA)
- Linha Abrantes - Paraimo, a 400kV (LABT.PI)

Linhas Existentes a Modificar

- Linha Bodiosa - Paraimo 1, a 400kV (LBA.PI1)
- Linha Penela - Tábua, a 220kV (LPNL.TBA)
- Troços de Linha a desmontar

Apoios

- Área Permanente - Apoios Novos
- Área Permanente - Apoios Existentes (a modificar)
- Existentes (a desmontar)
- Existentes (a manter)

**Elementos complementares**

- Corredor
- Posto de Corte de Abrantes (em licenciamento)
- Posto de Corte do Pego, existente (desmantelamento em licenciamento)

Rede Nacional de Transporte (RNT) - outras linhas

- Linhas, a 400kV
- Linhas, a 220kV
- Linhas, a 150kV

## LEGENDA

**PATRIMÓNIO CLASSIFICADO**

1 ZP — Igreja de Góis, compreendendo o túmulo do Conde de Sortelha
Classificado como MN - Monumento Nacional
Decreto de 16-06-1910, DG, n.º 136, de 23-06-1910

2 ZP — Ponte sobre o rio Ceira e capela hexagonal situada a sul da mesma ponte, incluindo o seu recheio de talha dourada
Classificado como IIP - Imóvel de Interesse Público
Decreto n.º 95/78, DR, I Série, n.º 210, de 12-09-1978 e
Decreto n.º 735/74, DG, I Série, n.º 297, de 21-12-1974

3 ZP — Edifício dos Paços do Concelho
Classificado como IIP - Imóvel de Interesse Público
Decreto n.º 11 445 (art.º 119.º), de 13-02 1924, inserido na coleção do 1.º Semestre de 1926 (converteu a classificação para IIP)
Decreto n.º 9 627, DG, I Série, n.º 96, de 1-05-1924 (decretou a inscrição em cadastro especial)

4 ZP — Pedra letreira
Classificado como IIP - Imóvel de Interesse Público
Decreto n.º 67/97, DR, I Série-B, n.º 301, de 31-12-1997

5 ZP — Solar beirão da Quinta da Capela
Classificado como IIP - Imóvel de Interesse Público
Decreto n.º 67/97, DR, I Série-B, n.º 301, de 31-12-1997

6 ZP — Pelourinho de Alvares
Classificado como IIP - Imóvel de Interesse Público
Despacho de 11-10-2014 do diretor-geral da DGPC, sob proposta de 17-03-2014 da DRC do Centro, a considerar o pelourinho classificado pelo Decreto n.º 23 122, DG, I Série, n.º 231, de 11-10-1933

7 — Sede da Comissão de Melhoramentos das Aigras, Comareira e Cerejeira
Classificado como IM - Interesse Municipal
Edital n.º 13/2003 de 25-03-2003 da CM de Góis

8 — Casa de São Francisco da Chã
Classificado como IM - Interesse Municipal
Edital n.º 2/2004, de 14-01-2004, da Câmara Municipal de Góis

**REDE NATURA 2000**

- Zona Especial de Conservação - PTCON0060 - Serra da Lousã
Resolução do Conselho de Ministros nº 76/00 de 5 de julho

**REGIME FLORESTAL**

- Perímetro Florestal - Parcial

**RECURSOS NATURAIS - RECURSOS HÍDRICOS**

**Domínio Hídrico**

- Leitos e margens de cursos de água
- Leitos e margens das Albufeiras de águas públicas [Cabril e Monte Redondo]

**Albufeiras de águas públicas de serviço público - Cabril e Monte Redondo**

- NPA Albufeira do Cabril - 296m
- NPA Albufeira de Monte Redondo - 208m
- Zona Reservada - Albufeira do Cabril - 50m
- Zona reservada - Albufeira de Monte Redondo - 100m
- Zona terrestre de proteção - Albufeira do Cabril - 500m
- Zona terrestre de proteção - Albufeira de Monte Redondo - 500m

**Captações**

- Captações para abastecimento público
[Portarias - nº 74/2016 de 7 de abril; nº 164/2016 de 9 de junho; nº 7/2017 de 4 de janeiro; nº 143/2017 de 20 de abril]

**Perímetros de proteção das captações de água subterrânea para abastecimento público**

- Zona de proteção Imediata [Portaria n.º 74/2016, de 7 de abril,Portaria n.º 164/2016, de 9 de junho, Portaria n.º 7/2017, de 4 de janeiro e Portaria n.º 143/2017, de 20 de abril.]
- Zona Intermédia e Alargada [Portaria n.º 74/2016, de 7 de abril,Portaria n.º 164/2016, de 9 de junho, Portaria n.º 7/2017, de 4 de janeiro.]

**FAIXAS DE GESTÃO DE COMBUSTÍVEL**

- Rede Primária
- Rede Secundária

**PONTOS DE ÁGUA**

- Pontos de Água

**ARVOREDO - INTERESSE PÚBLICO**

- Conjunto arbóreo - Platanus acerifolia (plátano),Fraxinus angustifolia Vahl (freixo), Fraxinus excelsior L (freixo-europeu), Juglans nigra L (nogueira-preta), Morus nigra L (amoreira-preta), Robinia pseudoacacia L (robLnia)

**REDE VIÁRIA**

**Rede Nacional Complentar**

- Estradas Nacionais [EN2;EN112;EN342]
Zonas de servidão non aedificandi

**Estradas Regionais**

- Estradas Regionais sob jurisdição da IP [ER2]
Zonas de servidão non aedificandi
- Estradas Regionais sob Responsabilidade da IP [ER344]
Zonas de servidão non aedificandi
- Estradas Regionais sob jurisdição da CMG [ER2]

**Rede Municipal**

- Estradas e Caminhos Municipais

**TELECOMUNICAÇÕES**

- Servidão radioelétrica para proteção da ligação hertziana Trevim (Lousã) <> Gardunha, Despacho de Ministros de 12/5/1995, publicado no D.R. n.º 147 (II série) de 8/10/1996.

**REDE ELÉCTRICA NACIONAL**

**Rede Nacional de Transporte de Electricidade**

- Linhas de Muito Alta Tensão 220 kV

**Rede Nacional de Distribuição de Electricidade**

- Linhas de Média Tensão 15 kV
- Linhas Alta Tensão 60 kV

**VÉRTICES GEODÉSICOS**

- Vértices Geodésicos

**LIMITES E OUTRAS INDICAÇÕES**

- Rede hidrográfica

Limite do concelho de Góis - Carta Militar

- Limite do concelho de Góis [ Área de Conflito]

Limites Administrativos do município de Góis
(Carta Administrativa Oficial de Portugal, DGT - Versão CAOP 2022).

- Município
- Freguesias

| REV | DATA | RESP | DESCRIÇÃO |
|---|---|---|---|
| | | | |
| REVISÃO | | | |

CLIENTE: REN

PROJETO: ESTUDO DE IMPACTE AMBIENTAL DA LINHA DUPLA ABRANTES - ZONA DE ANADIA, A 400KV

green by FUTURE

DESIGNAÇÃO: PLANTA DE CONDICIONANTES - 2.4
PDM DE GOIS

| RESP. | Cristina Reis | ESCALAS | DESENHO Nº | FOLHA | REVISÃO |
|---|---|---|---|---|---|
| CO-AUTOR | Patrícia Ferreira | 1:25 000 | 13H | 2/2 | |
| DATA | julho 2025 | | FICHEIRO W24.006-060 | | |

Sistema de Coordenadas: ETRS 1989 Portugal TM06
Divisão Administrativa: DGTerritório - CAOP2024
Base Cartográfica: Carta Militar de Portugal - 1/25000 (Folhas 208, 209, 219, 220, 230, 231, 232, 242, 243, 252, 253, 264, 265, 276, 277, 288, 289, 300, 301, 311, 312, 321, 322, 331 e 332), IGEOE

ESTE DESENHO É PROPRIEDADE DA FUTURE PROMAN. NÃO PODE SER UTILIZADO, REPRODUZIDO NO TODO OU EM PARTE OU COMUNICADO A TERCEIROS SEM A SUA EXPRESSA AUTORIZAÇÃO.

Formato: A1