



NOTAS

AS PROFUNDIDADES DOS SERVIÇOS AFETADOS TÊM DE SER VERIFICADAS E CONFIRMADAS PELO ADJUDICATÁRIO DA EMPREITADA

SISTEMA DE REFERÊNCIA ALTIMÉTRICO: NÍVEL MÉDIO DAS ÁGUAS DO MAR - MARÉGRAFO DE CASCAIS

AL-INN-2100-H1-DWG-00002_01.0_PR-22702-HD_AGUA BRUTA



NOTAS

AS PROFUNDIDADES DOS SERVIÇOS AFETADOS TÊM DE SER VERIFICADAS E CONFIRMADAS PELO ADJUDICATÁRIO DA EMPREITADA

SISTEMA DE REFERÊNCIA ALTIMÉTRICO: NÍVEL MÉDIO DAS ÁGUAS DO MAR - MARÉGRAFO DE CASCAIS

AL-INN-2100-H1-DWG-00002_01.0_PR-22702-HD_AGUA BRUTA




NOTAS

AS PROFUNDIDADES DOS SERVIÇOS AFETADOS TÊM DE SER VERIFICADAS E CONFIRMADAS PELO ADJUDICATÁRIO DA EMPREITADA

SISTEMA DE REFERÊNCIA ALTIMÉTRICO: NÍVEL MÉDIO DAS ÁGUAS DO MAR - MARÉGRAFO DE CASCAIS

AL-INN-2100-H1-DWG-00002_01.0_PR-22702-HD_AGUA BRUTA

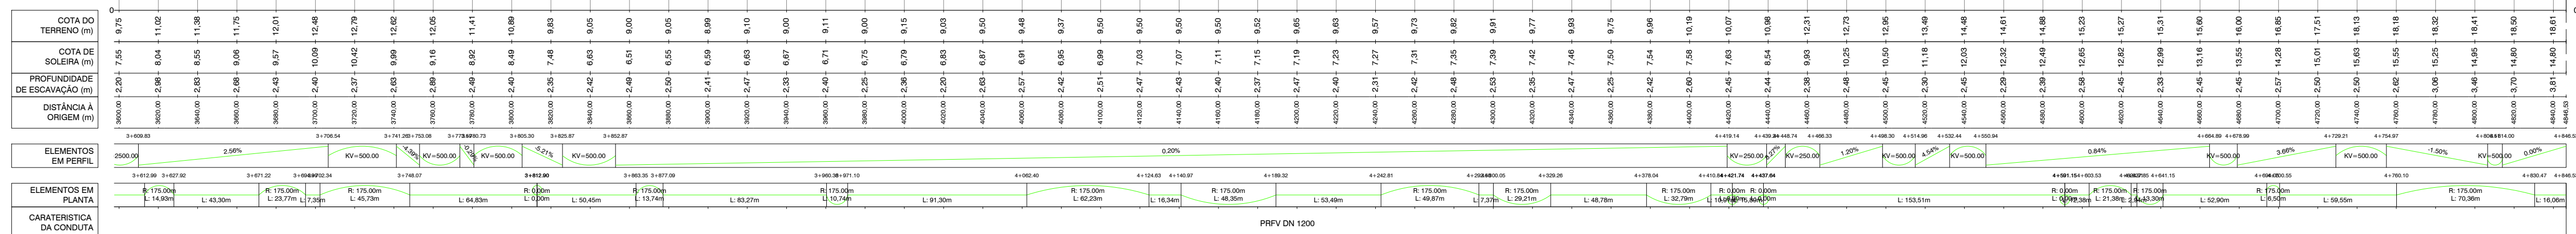

PERFIL LONGITUDINAL
Esc. H=1:2000 : V=200 (A1)

Ano HP _____

25% Ano 0

Zmax _____

Zmin _____

NOTA

AS PROFUNDIDADES DOS SERVIÇOS AFETADOS TEM DE SER VERIFICADAS E CONFIRMADAS PELO ADJUDICATÁRIO DA EMPREITADA.

SISTEMA DE REFERENCIA ALTIMETRICO: NIVEL MEDIO DAS ÁGUAS DO MAR
MARÉGRAFO DE CASCAIS

01.0	PRIMEIRA EDIÇÃO		21/02/2025	INN	FME
Índice	Designação das alterações		Data	Nome	Visto
 Divisão de Projeto/Estimativa			Data do projeto Escala: Projeto, Apresentação, Planos		Formas / Imagens A1 / H1
EMPREITADA DE CONCEÇÃO-CONSTRUÇÃO DO SISTEMA DE DESALINIZAÇÃO NA REGIÃO DO ALGARVE			Proprietário: Munic. Fátima Mendonça Arquiteto: Artur Verificador: Artur N.º de Projeto: 2024-02-01 Aproveita: Munic. Francisco Pereira Aproveita: Munic. Francisco Pereira		
Aproveita: RIA Natureza: Natural Data:			Identificação: HIDRÁULICA		
 ÁGUAS DO ALGARVE Agência Regional			Título: AL-2024-01-01-0000-0000 PERFIL HIDRÁULICO. IMPULSO DE ÁGUA BRUTA		
			Escala: 1/2.000 N.º Folha: 1 N.º de Páginas: 1		