


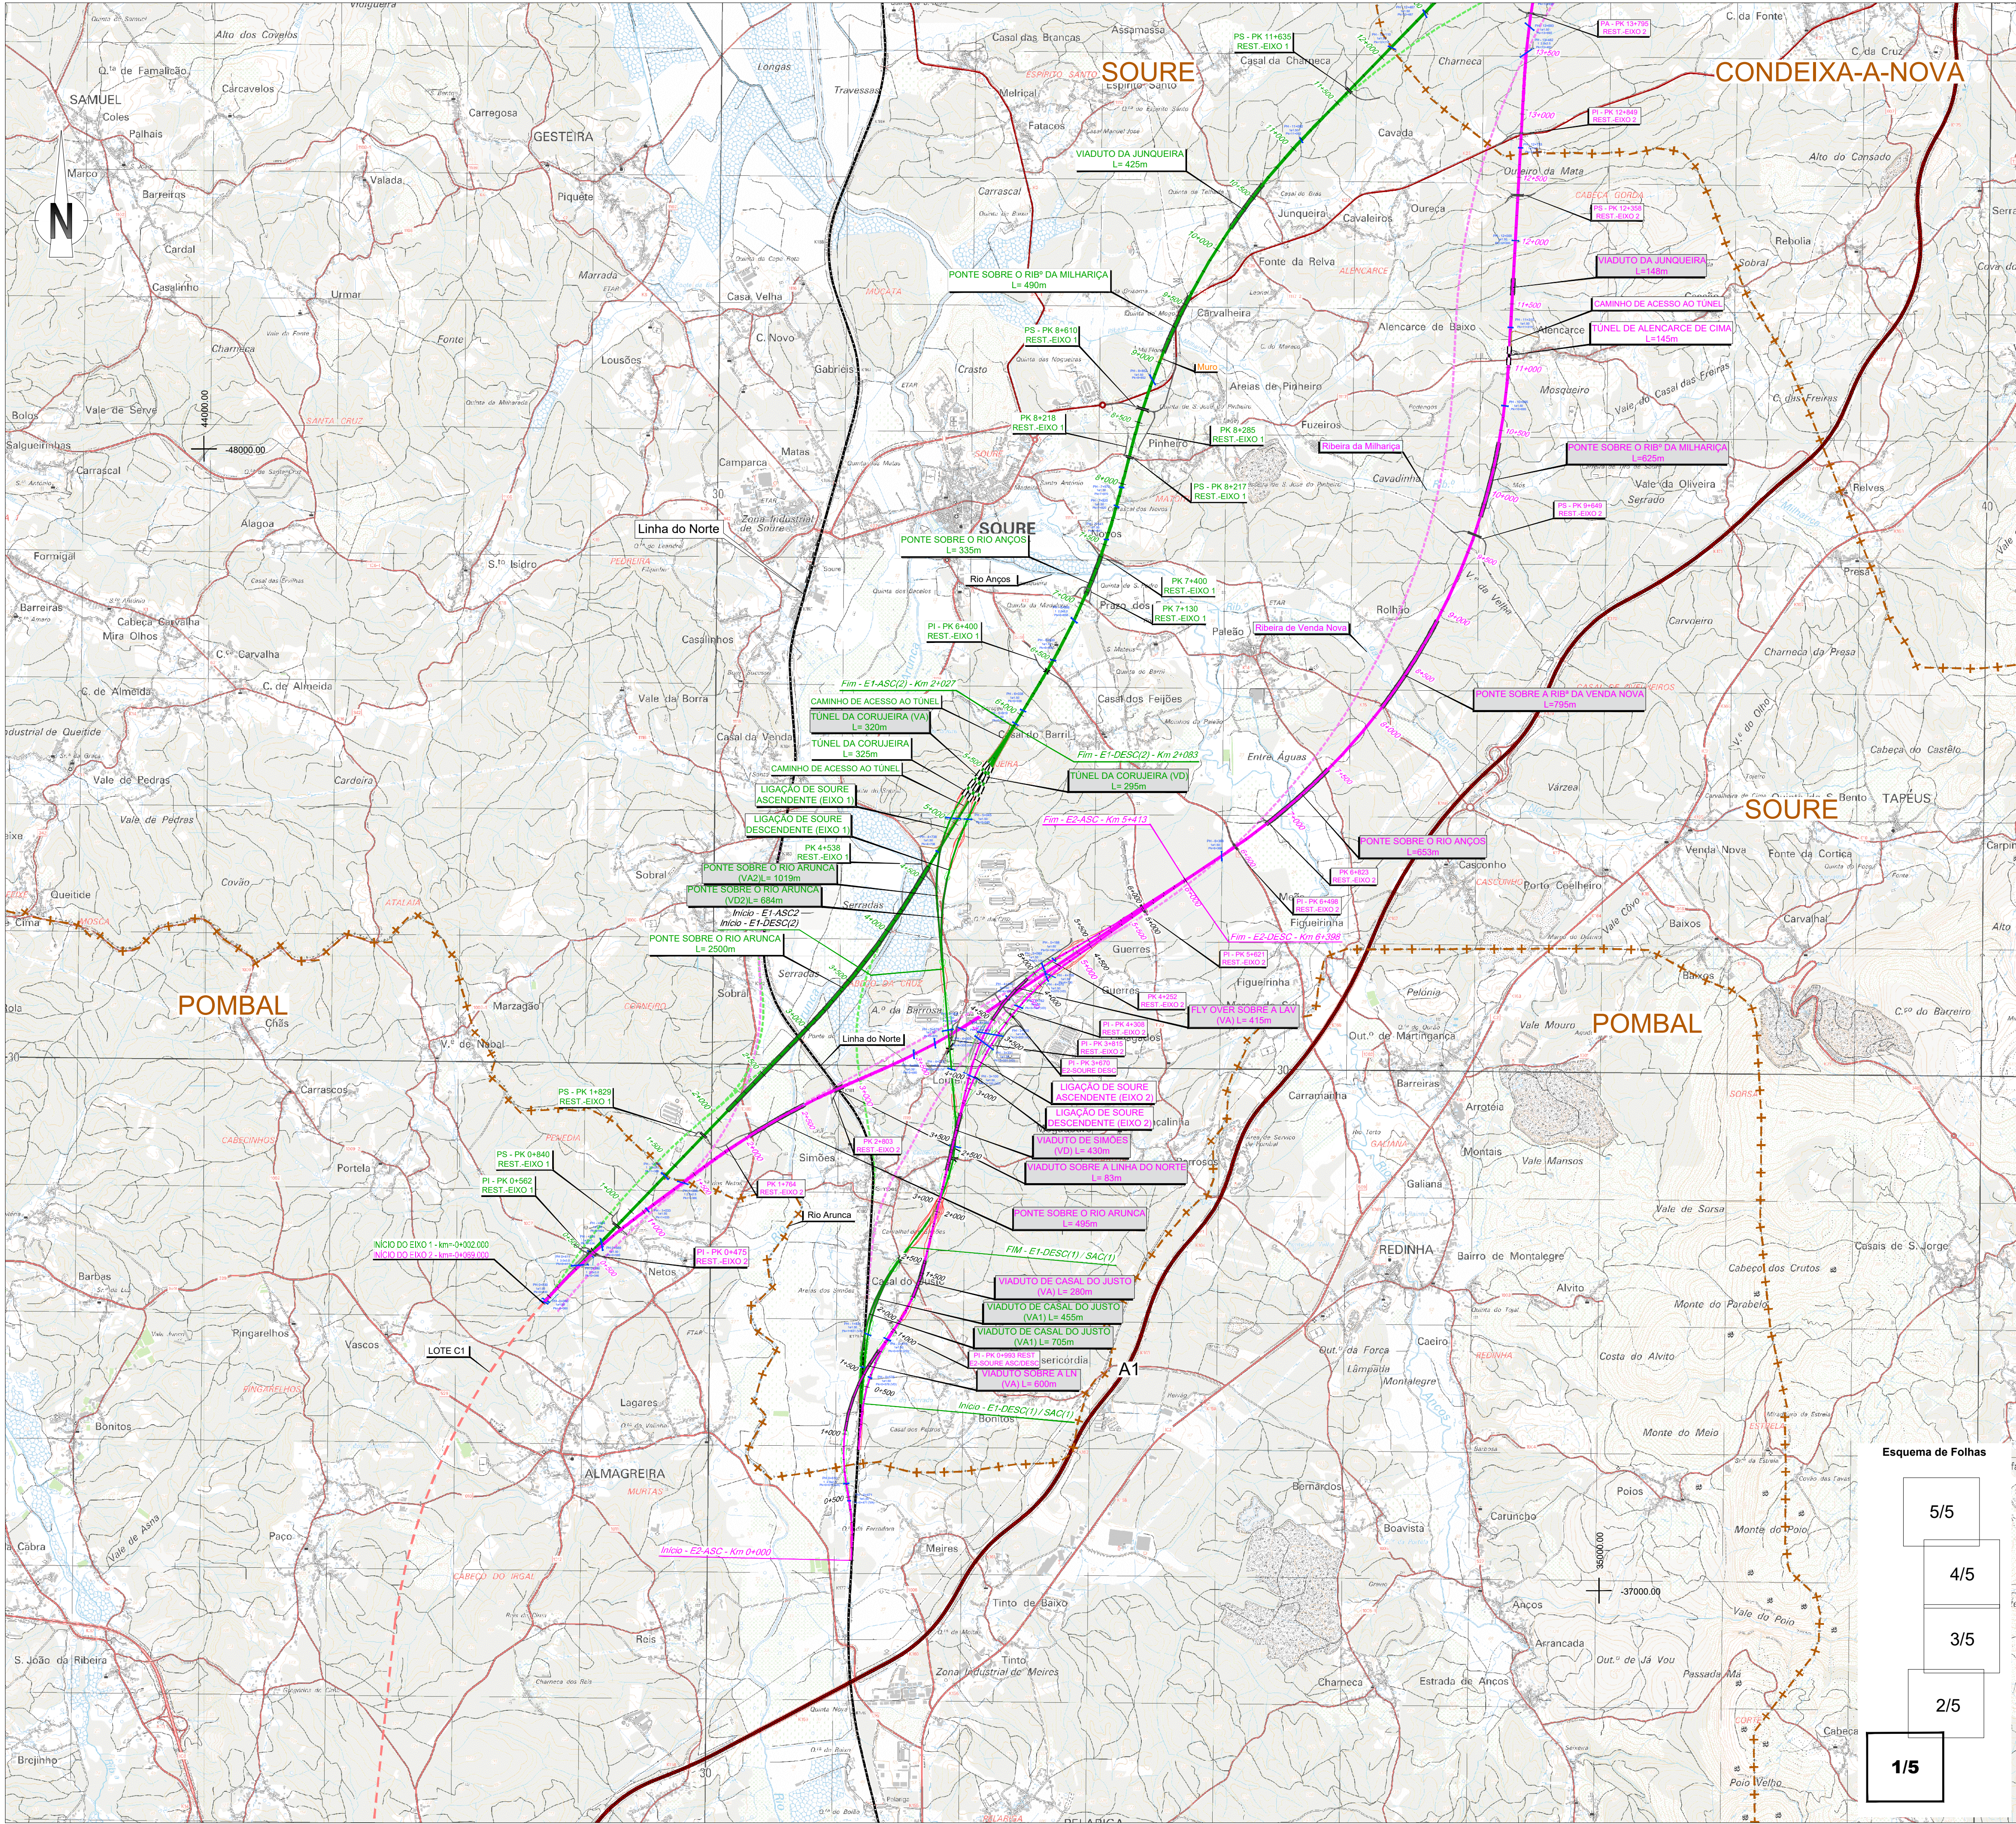

SIMBOLOGIA
+---+ Limite de Concelho (CAOP's 2021)

TRACADOS
Exo 1
Exo 2
Exo 3.1
Exo 3.2
Exo 4
Exo 5
Variante a Anadia
Variante a Oliveira do Bairro
Interligação Var. Anadia/Var. O. Bairro (ILAO)
Alargamento da Linha do Norte
Rede Ferroviária Existente
Auto-estrada
Estrada Nacional
Itinerário Principal

LEGENDA
Traçados do Estudo Prévio Anterior (2009)
Exo 1
Exo 2
Exo 3
Exo 3T
Exo 4
Exo 5
Exo de Ligação Norte - Solução A
Exo de Ligação Norte - Solução B

PUEC
Túnel
Viaduto ou Ponte
Estação

Esquema de Folhas
5/5
4/5
3/5
2/5
1/5

Notas e historial de alterações
REV 00 EMISSÃO GERAL
Fonte: (Cartografia de Base)
Instituto Geográfico do Exército, Cartas Militares de Portugal da Série M888 à escala 1:25 000:
185 - Aveiro, 4 edição de 2001; 186 - Agueda, 3 edição de 2002; 196 - Vagos, 5 edição de 2002; 197 - Oliveira do Bairro, 3 edição de 2001;
207 - Vilhinho do Bairro (Anadia), 4 edição de 2001; 208 - Anadia, 4 edição de 2001; 218 - Cantanhede, 4 edição de 2018;
219 - Mealhada, 5 edição de 2018; 229 - Anã (Cantanhede), 4 edição de 2018; 230 - Coimbra, 6 edição de 2019; 240 - Montemor-o-Velho, 4
edição de 2018; 241 - Coimbra (Sul), 5 edição de 2018; 249 - Marinha das Ondas (Figueira da Foz), 4 edição de 2019; 250 - Soure, 4 edição de
2019; 251 - Condeixa-a-Nova, 4 edição de 2018; 261 - Lourical (Pombal), 4 edição de 2019; 262 - Redinha (Pombal), 4 edição de 2019
Logótipos e informação complementar

Projeto
arqpaís
Nº Projeto: PF102B_AMB.EP.10.10.04.003.00.dwg
Data: 01/2023
Revisão: 00
Ficheiro: PF102B_AMB.EP.10.10.04.003.00.dwg
Sistema de referência: EPSG 3763 (PT-TM06/ETRS89 - European Terrestrial Reference System 1989)
Formato: A1 - 594x841
Escala: 1:25 000

Infraestruturas de Portugal
Direção de Engenharia e Ambiente
O Responsável por EA - PRO
Luís Almeida
O Diretor da DEEA
José Aires Monteiro

Linha
Local: LOTE B - TROÇO SOURE / AVEIRO (OIA)
Fase do Projeto: ESTUDO PRÉVIO
Especialidade Técnica: AMBIENTE
Nome do Empreendimento: LINHA DE ALTA VELOCIDADE PORTO - LISBOA
Título do Desenho: FASE 1: PORTO / SOURE
ALTERNATIVAS ESTUDADAS E ABANDONADAS

Tipo
316
Nº SAP
07
Nº de Ordem no Projeto
00
Versão
1/5
Folha
316
Desenho
1/5