


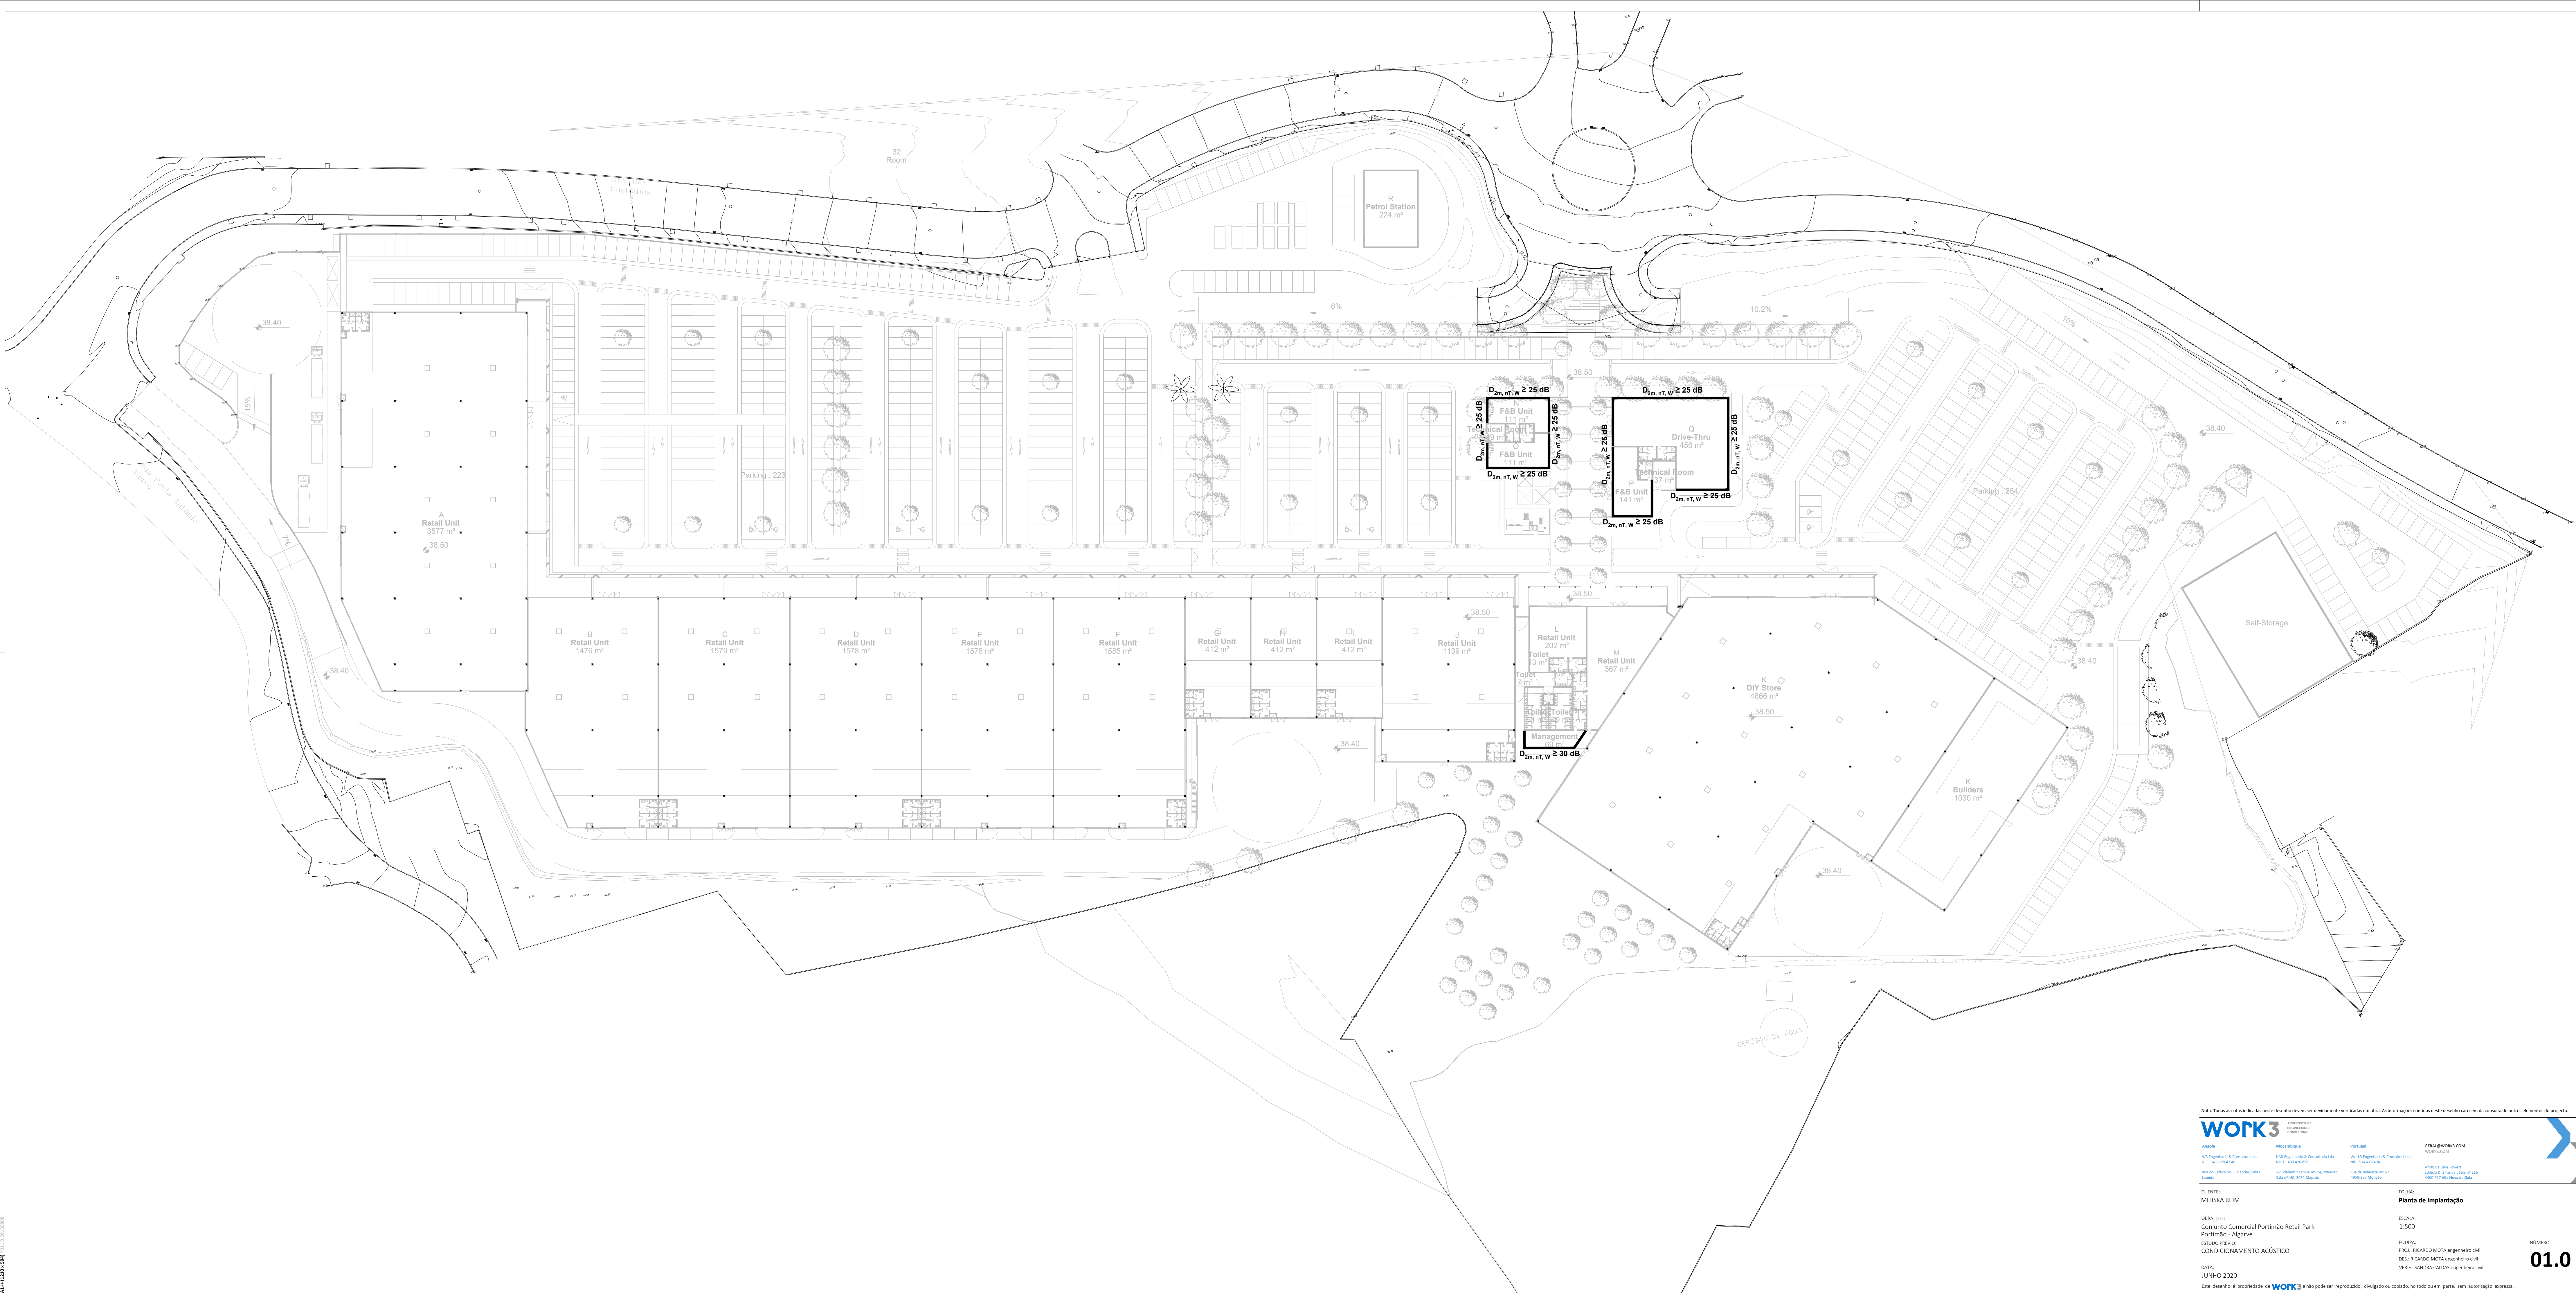

Nota: Todas as cotas indicadas neste desenho devem ser devidamente verificadas em obra. As informações contidas neste desenho carecem da consulta de outros elementos do projecto.

WORK3
ARQUITECTURA
ENGENHARIA
COMERCIAL

Angola
W3 Engenharia & Consultoria Lda
Nº 18 212 41 40
Rua do Caldeirão nº15, 1º andar, Sala 2
Luanda

Mozambique
W3 Engenharia & Consultoria Lda
Nº 18 212 41 40
Av. Valente Lemos nº154, 1º andar,
Sala 104/15, 2022 Maputo

Portugal
W3 Engenharia & Consultoria Lda
Nº 18 212 41 40
Rua de Belém nº157
4100-035 Matosinhos

GERAL@WORK3.COM
WORK3.COM
Arquiteta Lúcia Taveira
Edifício 3, 2º andar, Sala nº 210
4100-035 Matosinhos

CLIENTE:
MITISKA REIM

OBRA: []
Conjunto Comercial Portimão Retail Park
Portimão - Algarve
ESTUDO PRELIMINAR
CONDICIONAMENTO ACÚSTICO

DATA:
JUNHO 2020
Este desenho é propriedade de **WORK3** e não pode ser reproduzido, divulgado ou copiado, no todo ou em parte, sem autorização expressa.

FOLHA:
Planta de Implantação

ESCALA:
1:500

EQUIPA:
PROJ.: RICARDO MOTTA engenheiro civil
DES.: RICARDO MOTTA engenheiro civil
VERIF.: SANDRA CALDAS engenheira civil

NÚMERO:
01.0