


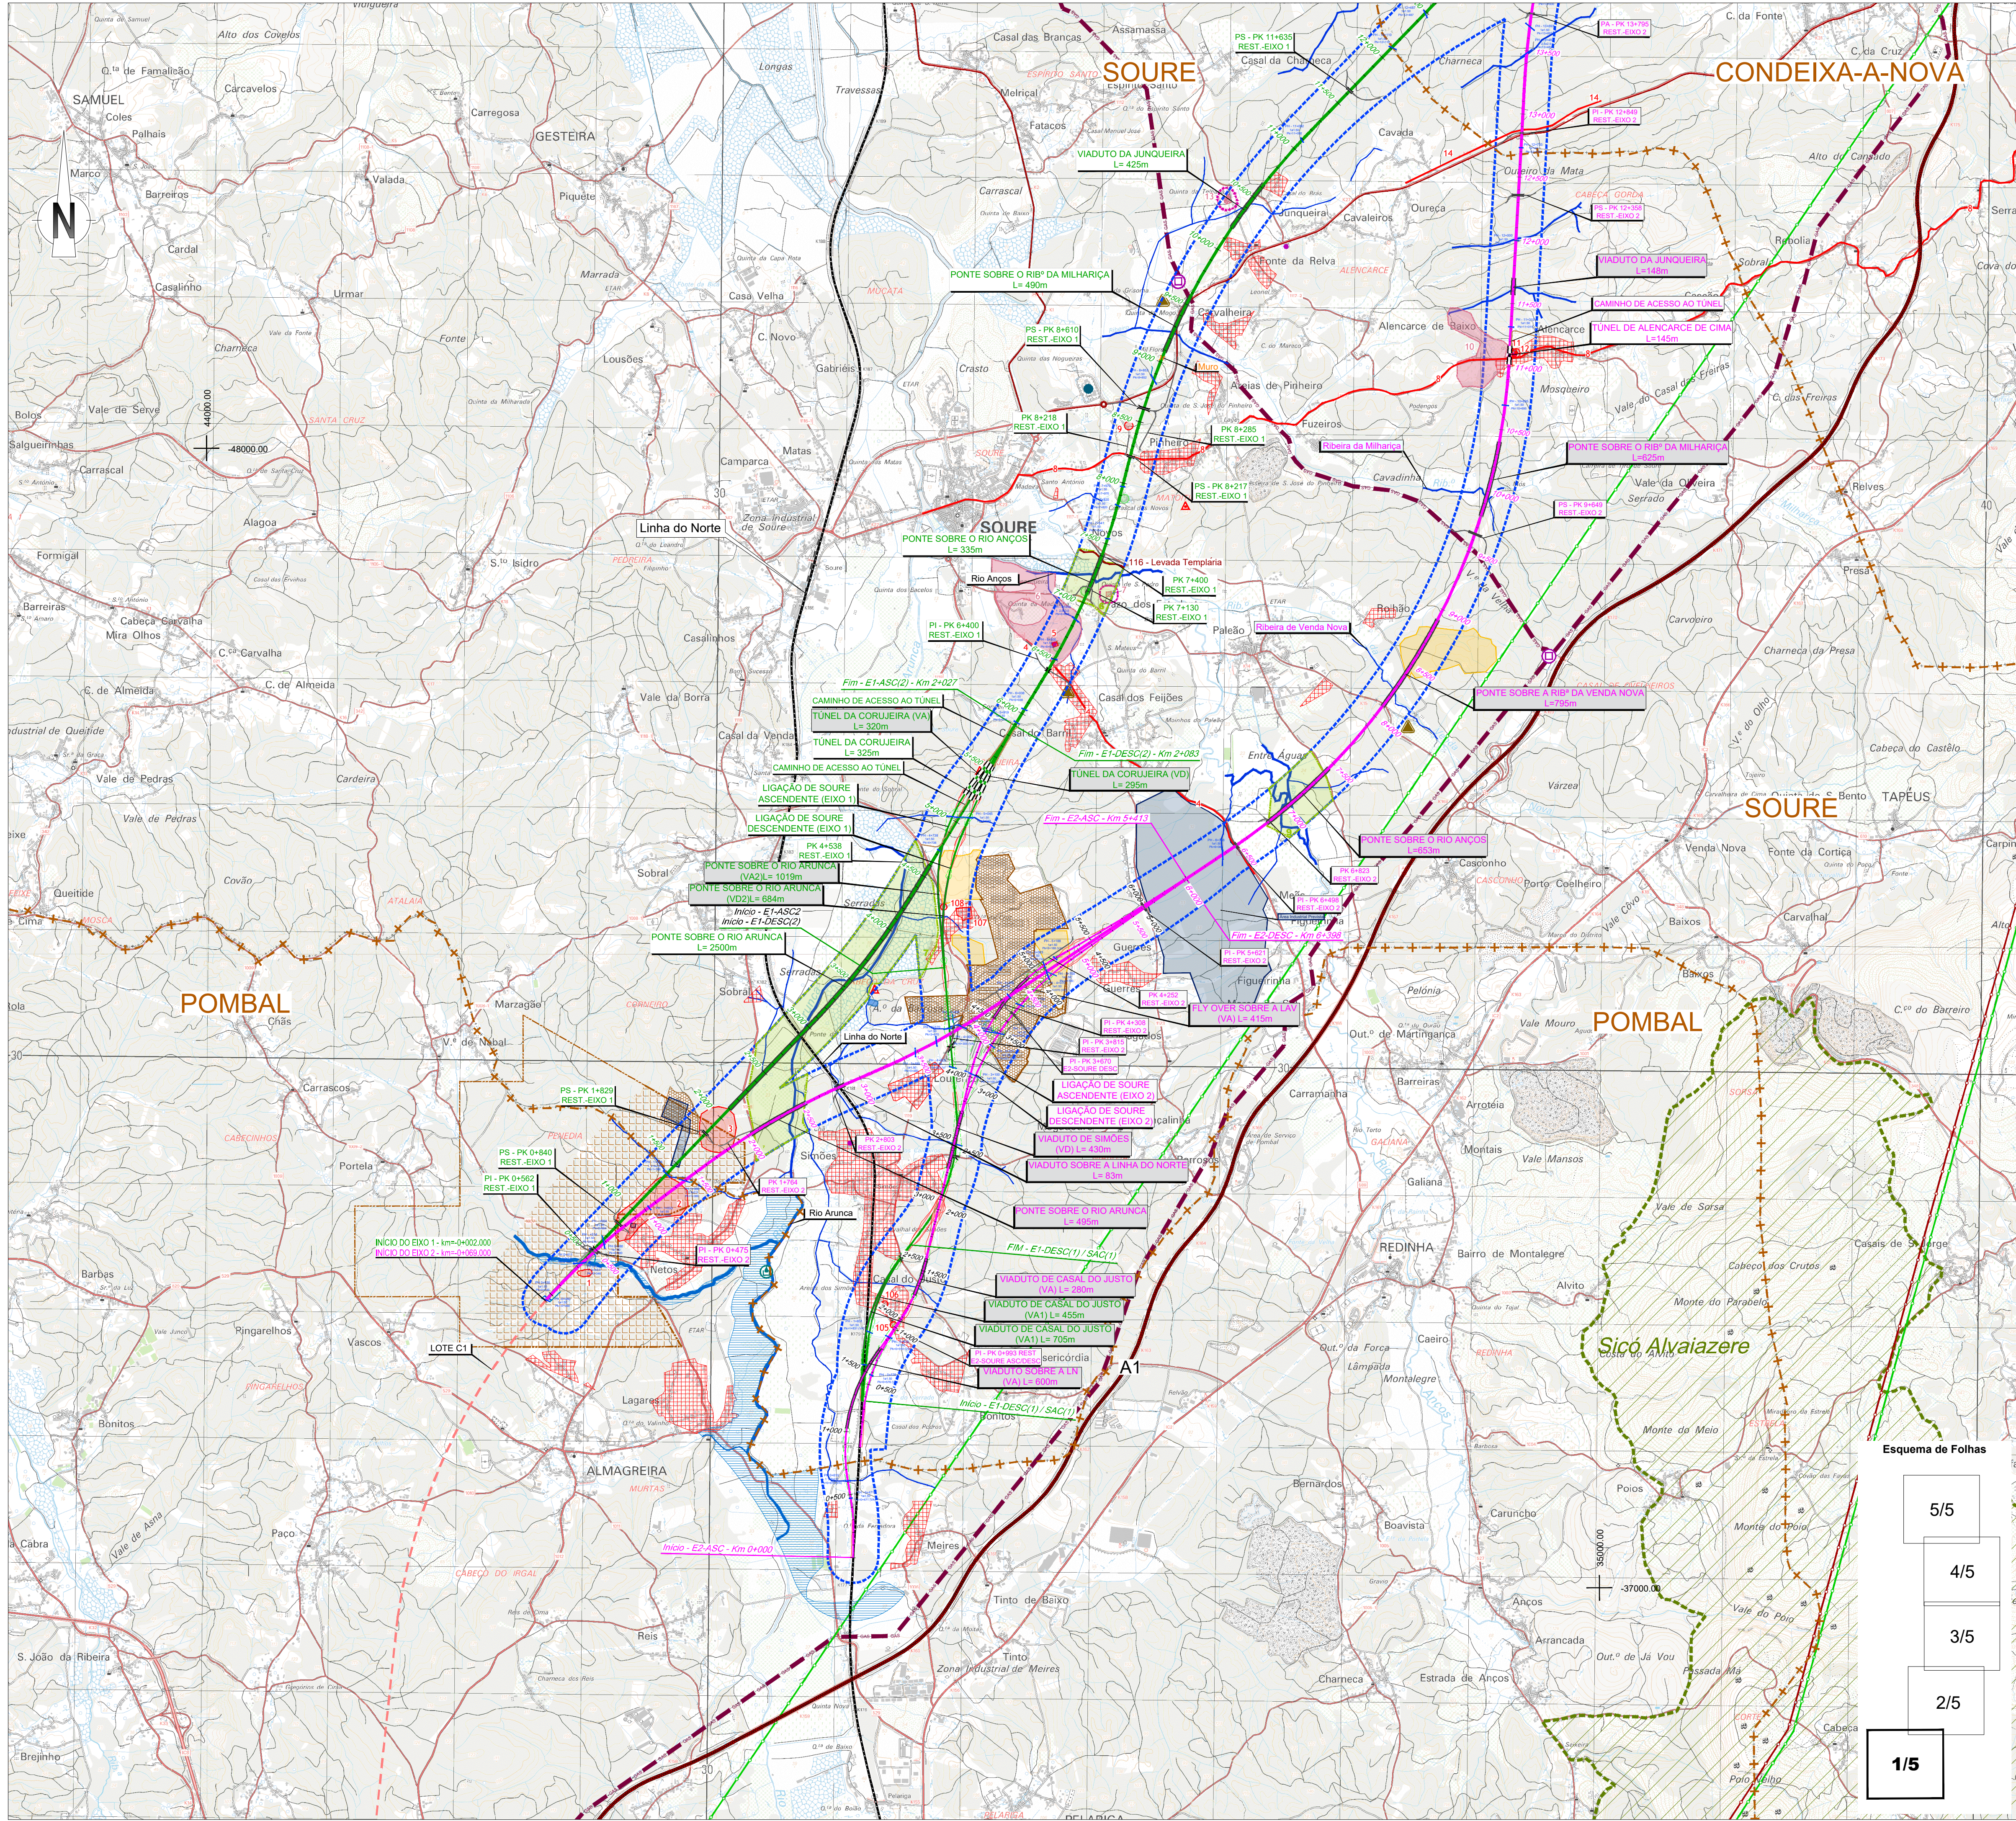

SIMBOLOGIA
TRACADOS
Eixo 1
Eixo 2
Eixo 3.1
Interligação Eixo 3.2 - Eixo 3.1
Eixo 3.2
Alargamento da Linha do Norte

LEGENDA
ORDENAMENTO DO TERRITÓRIO
Áreas Urbanas
Áreas Industriais
Agro Industriais
Unidade Operativa de Planeamento e Gestão
Concessões mineiras
Área Cativa Agueda/Anadia/Soure
Pedreiras
Linhas de Água
Lagoa do Paul
Rio Mondego
Zonas ameaçadas pelas cheias
Marcas de Cheias e Zona de Inundação
Zona Terrestre de Proteção da Albufeira do Açude de Coimbra
Açude de Coimbra
Zona reservada da zona terrestre de proteção
Captações
Consumo Humano
Industrial
Não Identificada
Fontanário
Captação/Perímetro Proteção Alargada de Águas Subterrâneas para Abastecimento Público
Captação/Perímetro Proteção Imediata, Intermediária e Alargada
Subterrâneas para Abastecimento Público
Concessões Águas Mineral Natural Curia (MIN257) - Sociedade de Águas da Curia, S.A.
Infraestruturas de abastecimento
Estação Elevatória
Reservatório
Pontos de combate a incêndios
RECURSOS AGRÍCOLAS E FLORESTAIS
Perímetros dos Aproveitamentos Hidroagrícolas
Regime Florestal: Mata Nacional do Choupal
Região de Demarcação da BAIRRADA
Zonas Especiais de Conservação (ZEC)
Zonas de Proteção Especial (ZPE)
Convenção sobre Zonas Húmidas - Sítios Ramsar
Limite da Reserva Natural do Paul de Arzila - RNPA
Árvore de Interesse Público
RECURSOS ECOLÓGICOS
Locais Patrimoniais no âmbito da arqueologia náutica e de ambientes húmidos
Áreas para Estudo das Planícies Aluviais âmbito da arqueologia náutica e de ambientes húmidos
Câmara de Videovigilância, no âmbito da Videovigilância para a Proteção Florestal e Detecção de Incêndios Florestais

CONDICIONANTES
Infraestruturas
Vértice Geodésico
Rede Viária Principal
Rede Ferroviária Existente
Rede Elétrica Nacional (REN)
Subestação de Paramo a 400/220/60 kV
Muito Alta Tensão (400 kV)
Alta Tensão (220 kV)
Gasoduto
Gasoduto de 1º escalão (Setúbal/Braga)
Gasoduto de 2º escalão
Ramal Condeixa-a-Nova/Coimbra
Estação de regulação de pressão e medição
Centrais Solares
Licenciadas ou em fase de licenciamento
Aeródromo Bissaya Barreto
Zona 1 - Área de Maior risco estatístico de acidente
Zona 2 - Área de superfície de aproximação e de decolagem
Zona 3 - Superfície horizontal interior
Zona 4 - Superfície Clónica
Zona 5 - Zona de Transição
Heliponto do Hospital dos Covões
Defesa Nacional
Instalações Militares e Lote 41 (Aveiro)
Edifícios Públicos e Outras Construções de Interesse Público
Observatório Astronómico de Coimbra e Zona de Proteção
Infraestruturas de Saneamento
Estação de Tratamento de Águas Residuais
Resíduos
CITYRSUC Coimbra (ERSUC)
Equipamento
Coletivos
Desportivos
Escolares
Públicos
Religiosos
Saúde
Cemitérios
Escola Agrária de Coimbra
Património
Área de Enquadramento Histórico
Área de Incidência de Projeto
Ocorrências Patrimoniais
Elementos Patrimoniais do PDM
Área de Proteção dos Elementos Patrimoniais do PDM
Elemento Patrimonial do PDM (Concentração de Materiais Identificada por Argüello Menéndez e Lima 2009a)
Locais Patrimoniais no âmbito da arqueologia náutica e de ambientes húmidos
Áreas para Estudo das Planícies Aluviais âmbito da arqueologia náutica e de ambientes húmidos
Câmara de Videovigilância, no âmbito da Videovigilância para a Proteção Florestal e Detecção de Incêndios Florestais

Esquema de Folhas
5/5
4/5
3/5
2/5
1/5

Cofinanciado pela União Europeia
Notas e histórico de alterações
REV 01 PEDIDO DE ELEMENTOS ADICIONAIS
Fonte: (Cartografia de Base)
Instituto Geográfico do Exército, Cartas Militares de Portugal da Série M88 à escala 1:25 000: 185 - Aveiro, 4ª edição de 2001; 186 - Agueda, 3ª edição de 2002; 196 - Vagos, 5ª edição de 2002; 197 - Oliveira do Bairro, 3ª edição de 2001; 207 - Vilhinho do Bairro (Anadia), 4ª edição de 2001; 208 - Anadia, 4ª edição de 2001; 218 - Cantanhede, 4ª edição de 2018; 219 - Mealhada, 5ª edição de 2018; 229 - Anã (Cantanhede), 4ª edição de 2018; 230 - Coimbra, 6ª edição de 2019; 240 - Montemor-o-Velho, 4ª edição de 2018; 241 - Coimbra (Sul), 5ª edição de 2018; 249 - Marinha das Ondas (Figueira da Foz), 4ª edição de 2019; 250 - Soure, 4ª edição de 2019; 251 - Condeixa-a-Nova, 4ª edição de 2018; 261 - Lourical (Pombal), 4ª edição de 2019; 262 - Redinha (Pombal), 4ª edição de 2019
Logótipos e informação complementar
Projectista
arqpaís
AGRI-PRO
Ficheiro
PF102B_AMB.EP.10.10.04.032.01.dwg
Data
06/2023
Nº Projeto
PF102B_AMB.EP.10.10.04.032.01
Revisão
01
Sistema de referência
EPSG 2763
(PT-TM06)ETRS89 - European Terrestrial Reference System 1989
Formato
A1 - 594x841
Escala
1:25 000
O Responsável por
EA - PRO
Lúcia Almeida
O Diretor da DEA
José Aires Monteiro
Tipo
316
Nº SAP
97
Nº de Ordem no Projeto
00
Folha
1/5
Desenho