


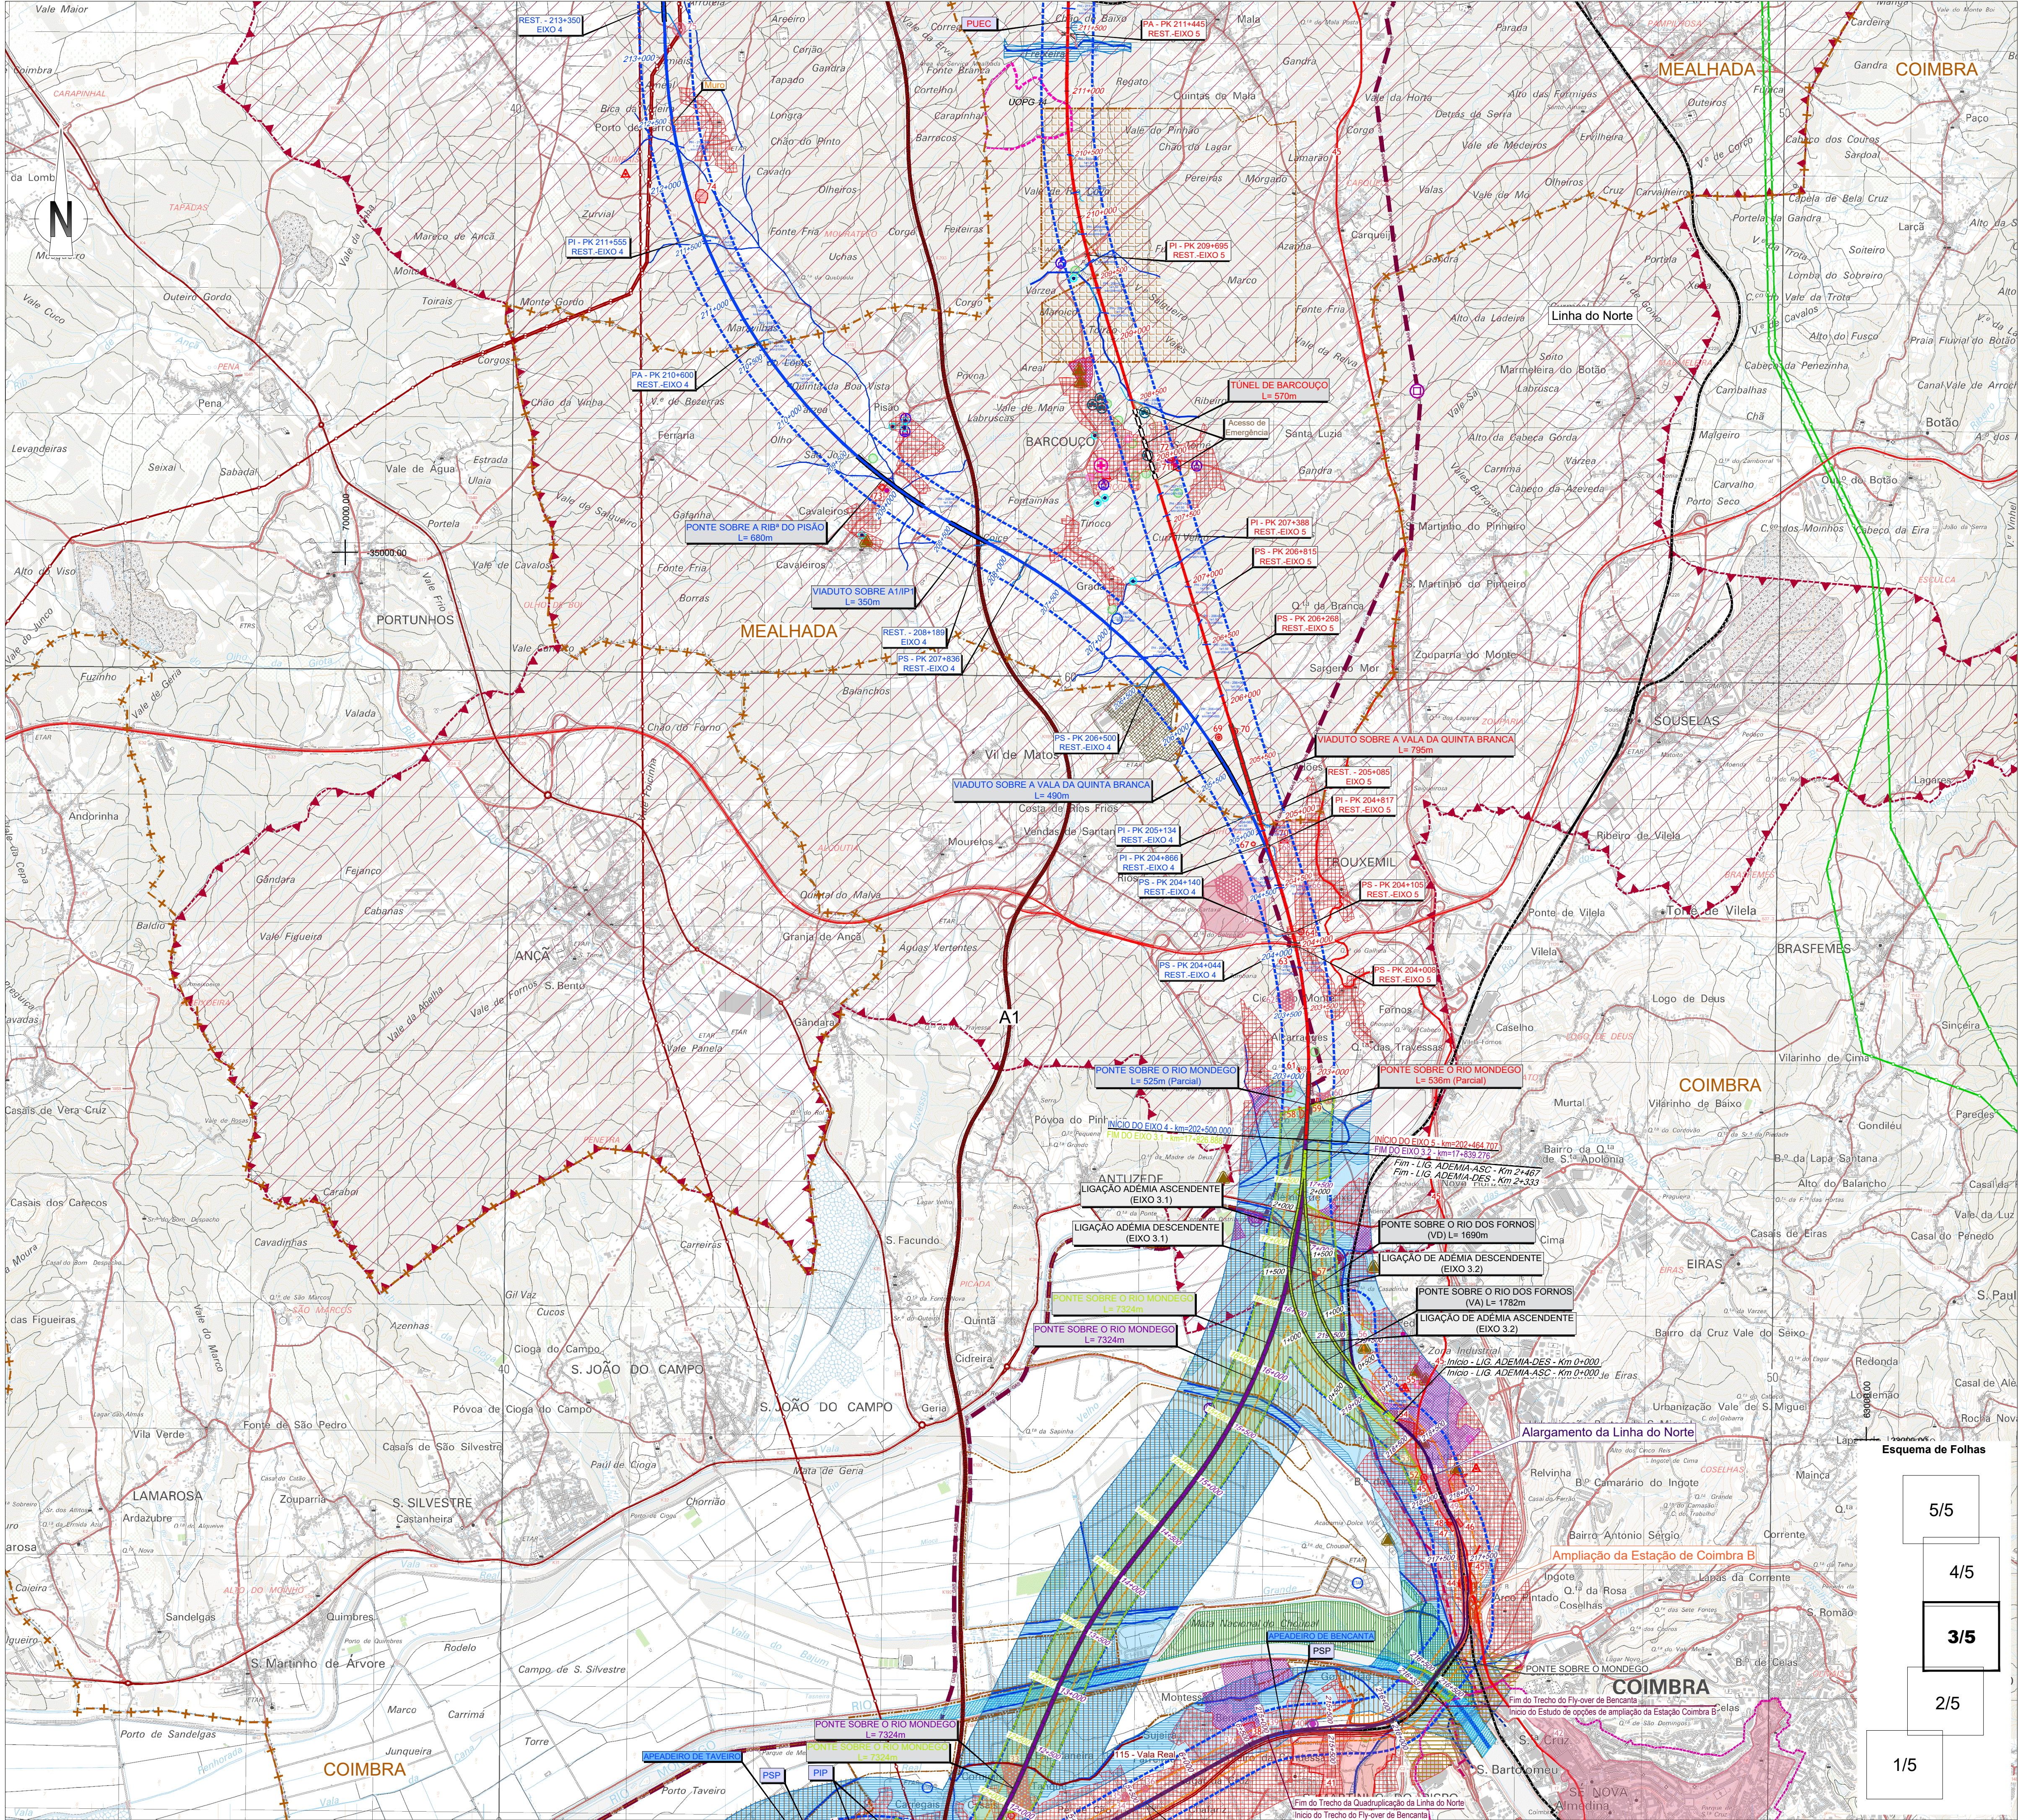

SIMBOLOGIA
Área de Estudo de 500m
Tracados
Eixo 1
Eixo 2
Eixo 3.1
Interligação Eixo 3.2 - Eixo 3.1
Eixo 3.2
Alargamento da Linha do Norte
PUEC
Túnel
Viaduto ou Ponte
Estação
Limite de Concelho (CAOP's 2021)

LEGENDA
ORDENAMENTO DO TERRITÓRIO
Áreas Urbanas
Áreas Industriais
Agro Industriais
Concessões mineiras
Área Cativa Agueda/Anadia/Soure
Pedreiras
Linhas de Água
Lagoa do Paul
Rio Mondego
Zonas ameaçadas pelas cheias
Marcas de Cheias e Zona de Inundação
Zona Terrestre de Proteção da Albufeira do Ape de Coimbra
Aqueduto de Coimbra
Zona reservada da zona terrestre de proteção
Captações
Consumo Humano
Industrial
Não Identificada
Fontário
Pontos de combate a incêndios
RECURSOS AGRÍCOLAS E FLORESTAIS
Regime Florestal: Mata Nacional do Choupal
Região de Demarcada da BAIRRADA
Zonas Especiais de Conservação (ZEC)
Zonas de Proteção Especial (ZPE)
Convenção sobre Zonas Húmidas - Sítios Ramsar
Limite da Reserva Natural do Paul de Arzila - RNPA
Árvore de Interesse Público
Populus nigra L.
Cinnamomum camphora (L.) Siebold
CONDICIONANTES
Infraestruturas
Vértice Geodésico
Rede Viária Principal
Rede Ferroviária Existente
Subestação de Paramo a 400/220/60 kV
Muito Alta Tensão (400 kV)
Alta Tensão (220 kV)
Gasoduto
Gasoduto de 1º escalão (Setúbal/Braga)
Gasoduto de 2º escalão
Ramal Condeixa-a-Nova/Coimbra
Estação de regulação de pressão e medição
Centrais Solares
Licenciadas ou em fase de licenciamento
Aeródromo Bissaya Barreto
Zona 1 - Área de maior risco estatístico de acidente
Zona 2 - Área de superfície de aproximação e de decolagem
Zona 3 - Superfície horizontal interior
Zona 4 - Superfície Clónica
Zona 5 - Zona de Transição
Heliponto do Hospital dos Covões
Defesa Nacional
Instalações Militares e Lote 41 (Aveiro)
Edifícios Públicos e Outras Construções de Interesse Público
Observatório Astronómico de Coimbra e Zona de Proteção
Infraestruturas de Saneamento
Estação de Tratamento de Águas Residuais
Resíduos
CITYRSU Coimbra (ERSUC)
Equipamento
Coletivos
Desportivos
Escolares
Públicos
Religiosos
Saúde
Cemitérios
Elementos Patrimoniais do PDM
Área de Proteção dos Elementos Patrimoniais do PDM
Elemento Patrimonial do PDM (Concentração de Materiais Identificada por Argenteo Menéndez e Lima 2009a)
Locais Patrimoniais no âmbito da arqueologia náutica e de ambientes húmidos
Áreas para Estudo das Planícies Aluviais âmbito da arqueologia náutica e de ambientes húmidos
Câmara de Videovigilância, no âmbito da Videovigilância para a Proteção Florestal e Detecção de Incêndios Florestais
Câmara de Videovigilância
Novas Interferências

RECURSOS GEOLÓGICOS
PDM em vigor dos concelhos abrangidos
RECURSOS HÍDRICOS
Zonas ameaçadas pelas cheias
PDM em vigor dos concelhos abrangidos
RECURSOS AGRÍCOLAS E FLORESTAIS
Regime Florestal: Mata Nacional do Choupal
Região de Demarcada da BAIRRADA
Zonas Especiais de Conservação (ZEC)
Zonas de Proteção Especial (ZPE)
Convenção sobre Zonas Húmidas - Sítios Ramsar
Limite da Reserva Natural do Paul de Arzila - RNPA
Árvore de Interesse Público
Populus nigra L.
Cinnamomum camphora (L.) Siebold
CONDICIONANTES
Infraestruturas
Vértice Geodésico
Rede Viária Principal
Rede Ferroviária Existente
Subestação de Paramo a 400/220/60 kV
Muito Alta Tensão (400 kV)
Alta Tensão (220 kV)
Gasoduto
Gasoduto de 1º escalão (Setúbal/Braga)
Gasoduto de 2º escalão
Ramal Condeixa-a-Nova/Coimbra
Estação de regulação de pressão e medição
Centrais Solares
Licenciadas ou em fase de licenciamento
Aeródromo Bissaya Barreto
Zona 1 - Área de maior risco estatístico de acidente
Zona 2 - Área de superfície de aproximação e de decolagem
Zona 3 - Superfície horizontal interior
Zona 4 - Superfície Clónica
Zona 5 - Zona de Transição
Heliponto do Hospital dos Covões
Defesa Nacional
Instalações Militares e Lote 41 (Aveiro)
Edifícios Públicos e Outras Construções de Interesse Público
Observatório Astronómico de Coimbra e Zona de Proteção
Infraestruturas de Saneamento
Estação de Tratamento de Águas Residuais
Resíduos
CITYRSU Coimbra (ERSUC)
Equipamento
Coletivos
Desportivos
Escolares
Públicos
Religiosos
Saúde
Cemitérios
Elementos Patrimoniais do PDM
Área de Proteção dos Elementos Patrimoniais do PDM
Elemento Patrimonial do PDM (Concentração de Materiais Identificada por Argenteo Menéndez e Lima 2009a)
Locais Patrimoniais no âmbito da arqueologia náutica e de ambientes húmidos
Áreas para Estudo das Planícies Aluviais âmbito da arqueologia náutica e de ambientes húmidos
Câmara de Videovigilância, no âmbito da Videovigilância para a Proteção Florestal e Detecção de Incêndios Florestais
Câmara de Videovigilância
Novas Interferências

RECURSOS HÍDRICOS
Zonas ameaçadas pelas cheias
PDM em vigor dos concelhos abrangidos
RECURSOS AGRÍCOLAS E FLORESTAIS
Regime Florestal: Mata Nacional do Choupal
Região de Demarcada da BAIRRADA
Zonas Especiais de Conservação (ZEC)
Zonas de Proteção Especial (ZPE)
Convenção sobre Zonas Húmidas - Sítios Ramsar
Limite da Reserva Natural do Paul de Arzila - RNPA
Árvore de Interesse Público
Populus nigra L.
Cinnamomum camphora (L.) Siebold
CONDICIONANTES
Infraestruturas
Vértice Geodésico
Rede Viária Principal
Rede Ferroviária Existente
Subestação de Paramo a 400/220/60 kV
Muito Alta Tensão (400 kV)
Alta Tensão (220 kV)
Gasoduto
Gasoduto de 1º escalão (Setúbal/Braga)
Gasoduto de 2º escalão
Ramal Condeixa-a-Nova/Coimbra
Estação de regulação de pressão e medição
Centrais Solares
Licenciadas ou em fase de licenciamento
Aeródromo Bissaya Barreto
Zona 1 - Área de maior risco estatístico de acidente
Zona 2 - Área de superfície de aproximação e de decolagem
Zona 3 - Superfície horizontal interior
Zona 4 - Superfície Clónica
Zona 5 - Zona de Transição
Heliponto do Hospital dos Covões
Defesa Nacional
Instalações Militares e Lote 41 (Aveiro)
Edifícios Públicos e Outras Construções de Interesse Público
Observatório Astronómico de Coimbra e Zona de Proteção
Infraestruturas de Saneamento
Estação de Tratamento de Águas Residuais
Resíduos
CITYRSU Coimbra (ERSUC)
Equipamento
Coletivos
Desportivos
Escolares
Públicos
Religiosos
Saúde
Cemitérios
Elementos Patrimoniais do PDM
Área de Proteção dos Elementos Patrimoniais do PDM
Elemento Patrimonial do PDM (Concentração de Materiais Identificada por Argenteo Menéndez e Lima 2009a)
Locais Patrimoniais no âmbito da arqueologia náutica e de ambientes húmidos
Áreas para Estudo das Planícies Aluviais âmbito da arqueologia náutica e de ambientes húmidos
Câmara de Videovigilância, no âmbito da Videovigilância para a Proteção Florestal e Detecção de Incêndios Florestais
Câmara de Videovigilância
Novas Interferências

Cofinanciado pela União Europeia

Notas e histórico de alterações

REV 01 PEDIDO DE ELEMENTOS ADICIONAIS
Fonte: (Cartografia de Base)

Instituto Geográfico do Exército, Cartas Militares de Portugal da Série M88 à escala 1:25 000:
185 - Aveiro, 4 edição de 2001; 186 - Agueda, 3 edição de 2002; 196 - Vagos, 5 edição de 2002; 197 - Oliveira do Bairro, 3 edição de 2001;
207 - Vilamonte do Bairro (Anadia), 4 edição de 2001; 208 - Anadia, 4 edição de 2001; 218 - Cantanhede, 4 edição de 2018;
219 - Mealhada, 5 edição de 2018; 229 - Anadia (Cantanhede), 4 edição de 2018; 230 - Coimbra, 6 edição de 2019; 240 - Montemor-o-Velho, 4 edição de 2019;
251 - Condeixa-a-Nova, 4 edição de 2018; 261 - Lourical (Pombal), 4 edição de 2019; 262 - Redinha (Pombal), 4 edição de 2019

Logótipos e informação complementar

Projectista
arqpaís
arquitetos

Ficheiro
PF102B_AMB.EP.10.10.04.032.01.dwg
Data
06/2023
Revisão
01
Verificou
OBF

Sistema de referência
EPSG 2763
(PT-TM60ETRS89 - European Terrestrial Reference System 1989)
Formato
A1 - 594x841
Escala
1:25 000
Folha
3/5
Desenho

O Responsável por
EA - PRO
Lúcia Almeida
O Diretor da DEEA
José Alves Almeida
Tipo
316
Nº SAP
99
Nº de Ordem no Projeto
00
Versão
00

Linha
LINHA FERROVIÁRIA DE ALTA VELOCIDADE ENTRE PORTO E LISBOA
Local
LOTE B - TROÇO SOURE / AVEIRO (OIA)
Fase do Projeto
ESTUDO PRÉVIO
Especialidade Técnica
AMBIENTE
Nome do Empreendimento
LINHA DE ALTA VELOCIDADE PORTO - LISBOA
Título do Desenho
FASE 1: PORTO / SOURE
OUTRAS CONDICIONANTES