


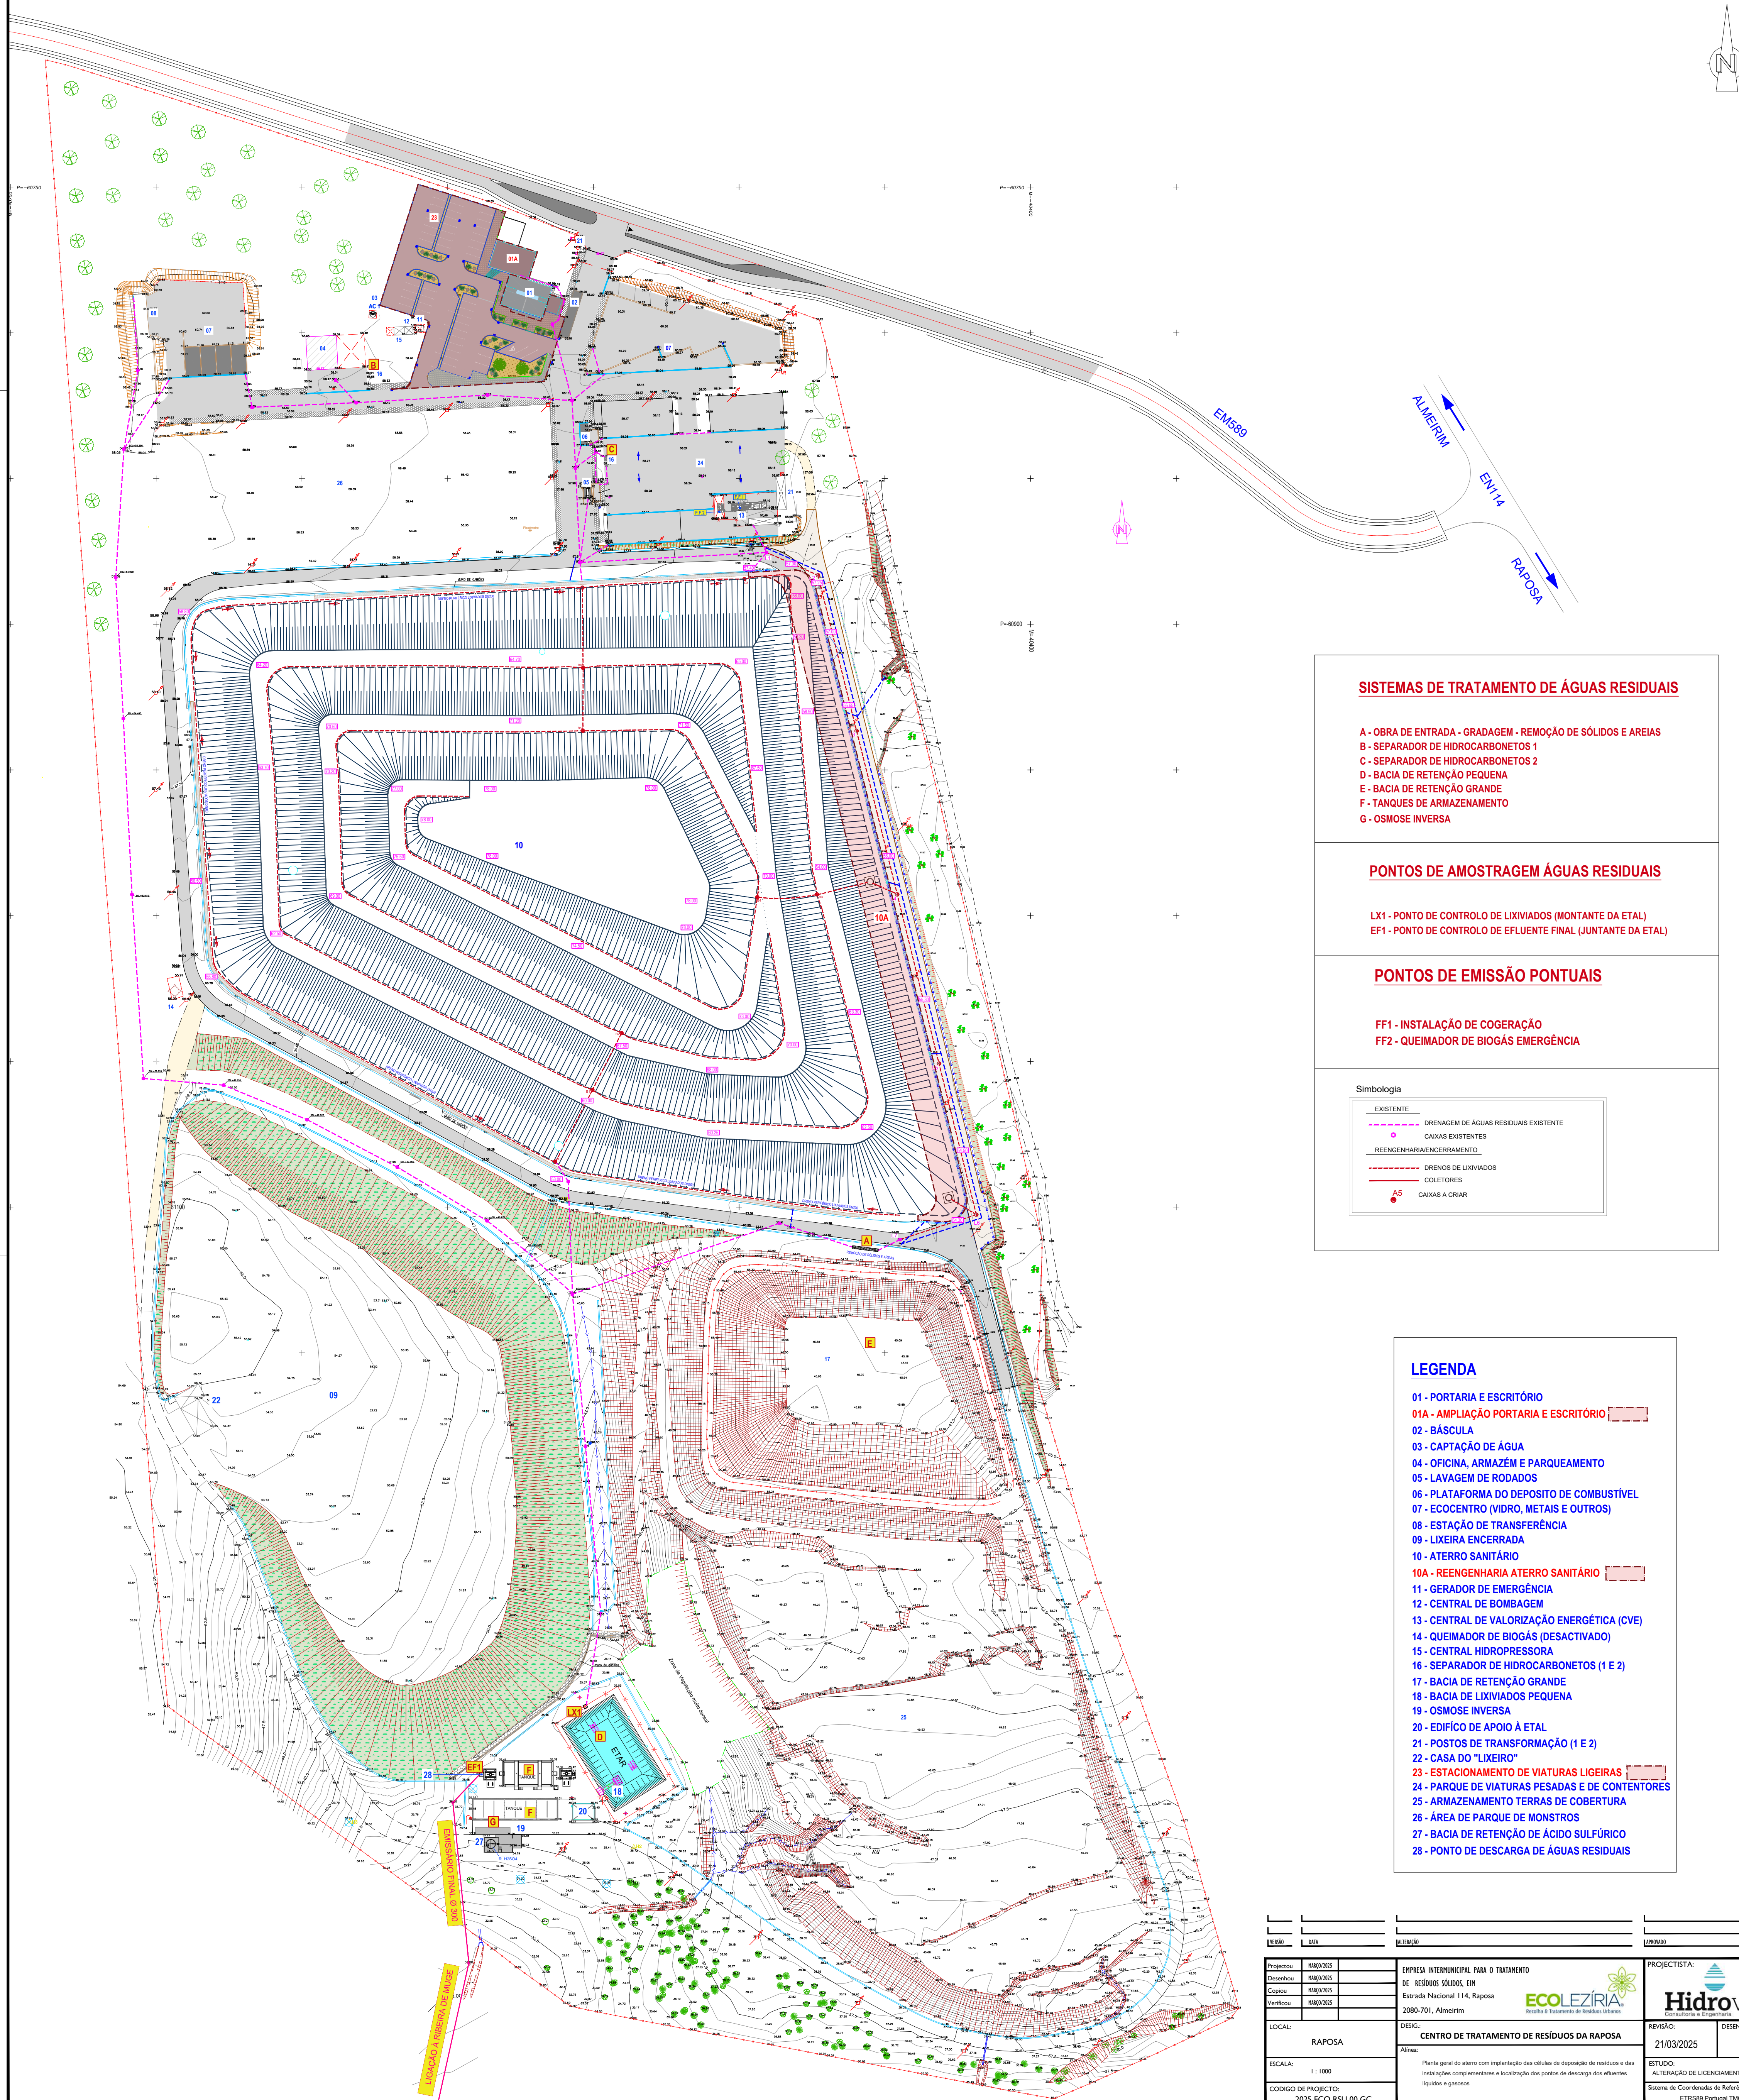

A - OBRA DE ENTRADA - GRADAGEM - REMOÇÃO DE SÓLIDOS E AREIAS
B - SEPARADOR DE HIDROCARBONETOS 1
C - SEPARADOR DE HIDROCARBONETOS 2
D - BACIA DE RETENÇÃO PEQUENA
E - BACIA DE RETENÇÃO GRANDE
F - TANQUES DE ARMAZENAMENTO
G - OSMOSE INVERSA

LX1 - PONTO DE CONTROLO DE LIXIVIADOS (MONTANTE DA ETAL)
EF1 - PONTO DE CONTROLO DE EFLUENTE FINAL (JUNTANTE DA ETAL)

FF1 - INSTALAÇÃO DE COGERAÇÃO
FF2 - QUEIMADOR DE BIOGÁS EMERGÊNCIA

EXISTENTE

----- DRENAGEM DE ÁGUAS RESIDUAIS EXISTENTE

○ CAIXAS EXISTENTES

REENGENHARIA/ENCERRAMENTO

----- DRENOS DE LIXIVIADOS

----- COLETORES

A5

● CAIXAS A CRIAR

- 01 - PORTARIA E ESCRITÓRIO
- 01A - AMPLIAÇÃO PORTARIA E ESCRITÓRIO
- 02 - BÁCULA
- 03 - CAPTAÇÃO DE ÁGUA
- 04 - OFICINA, ARMAZÉM E PARQUEAMENTO
- 05 - LAVAGEM DE RODADOS
- 06 - PLATAFORMA DO DEPOSITO DE COMBUSTÍVEL
- 07 - EOCENTRO (VIDRO, METAIS E OUTROS)
- 08 - ESTAÇÃO DE TRANSFERÊNCIA
- 09 - LIXEIRA ENCERRADA
- 10 - ATERRAMENTO SANITÁRIO
- 10A - REENGENHARIA ATERRAMENTO SANITÁRIO
- 11 - GERADOR DE EMERGÊNCIA
- 12 - CENTRAL DE BOMBAGEM
- 13 - CENTRAL DE VALORIZAÇÃO ENERGÉTICA (CVE)
- 14 - QUEIMADORA DE BIÓGAS (DESATIVADO)
- 15 - CENTRAL HIDROPRESSORA
- 16 - SEPARADOR DE HIDROCARBONETOS (1 E 2)
- 17 - BACIA DE RETENÇÃO GRANDE
- 18 - BACIA DE LIXIVIAÇÃO PEQUENA
- 19 - OSMOSE INVERSA
- 20 - EDIFÍCIO DE APOIO À ETAL
- 21 - POSTOS DE TRANSFORMAÇÃO (1 E 2)
- 22 - CASA DO "LIXEIRO"
- 23 - ESTACIONAMENTO DE VIATURAS LIGEIRAS
- 24 - PARQUE DE VIATURAS PESADAS E DE CONTENTORES
- 25 - ARMAZENAMENTO TERRAS DE COBERTURA
- 26 - ÁREA DE PARQUE DE MONSTROS
- 27 - BACIA DE RETENÇÃO DE ÁCIDO SULFÚRICO
- 28 - PONTO DE DESCARGA DE ÁGUAS RESIDUAIS

Projeto: MAQ/2025		EMPRESA INTERMUNICIPAL PARA O TRATAMENTO DE RESÍDUOS SÓLIDOS, EIM		PROJECTISTA:	
Desenho: MAQ/2025		Estrada Nacional 114, Raposa		 Hidrovia Engenharia e Construção	
Cópia: MAQ/2025		2080-701, Almerim		 ECOLEZIRIA recicla e trata resíduos urbanos	
Verifica: MAQ/2025				REVISÃO:	
LOCAL:		DESIG:		DESENHO Nº	
RAPOSA		CENTRO DE TRATAMENTO DE RESÍDUOS DA RAPOSA		21/03/2025	
ESCALA:		Adm:		ESTUDO:	
1 : 1000		Planta geral do sítio com implantação das células de deposição de resíduos e das instalações complementares e localização dos pontos de descarga dos efluentes líquidos e gasosos		ALTERAÇÃO DE LICENCIAMENTO DE AMBIENTE	
CODIGO DO PROJETO:				Sistema de Coordenadas de Referência Nacional:	
2025-ECO-BE10-00-CC				ETRS89 Portugal TM08	