


RESTABELECIMENTO 31-01A

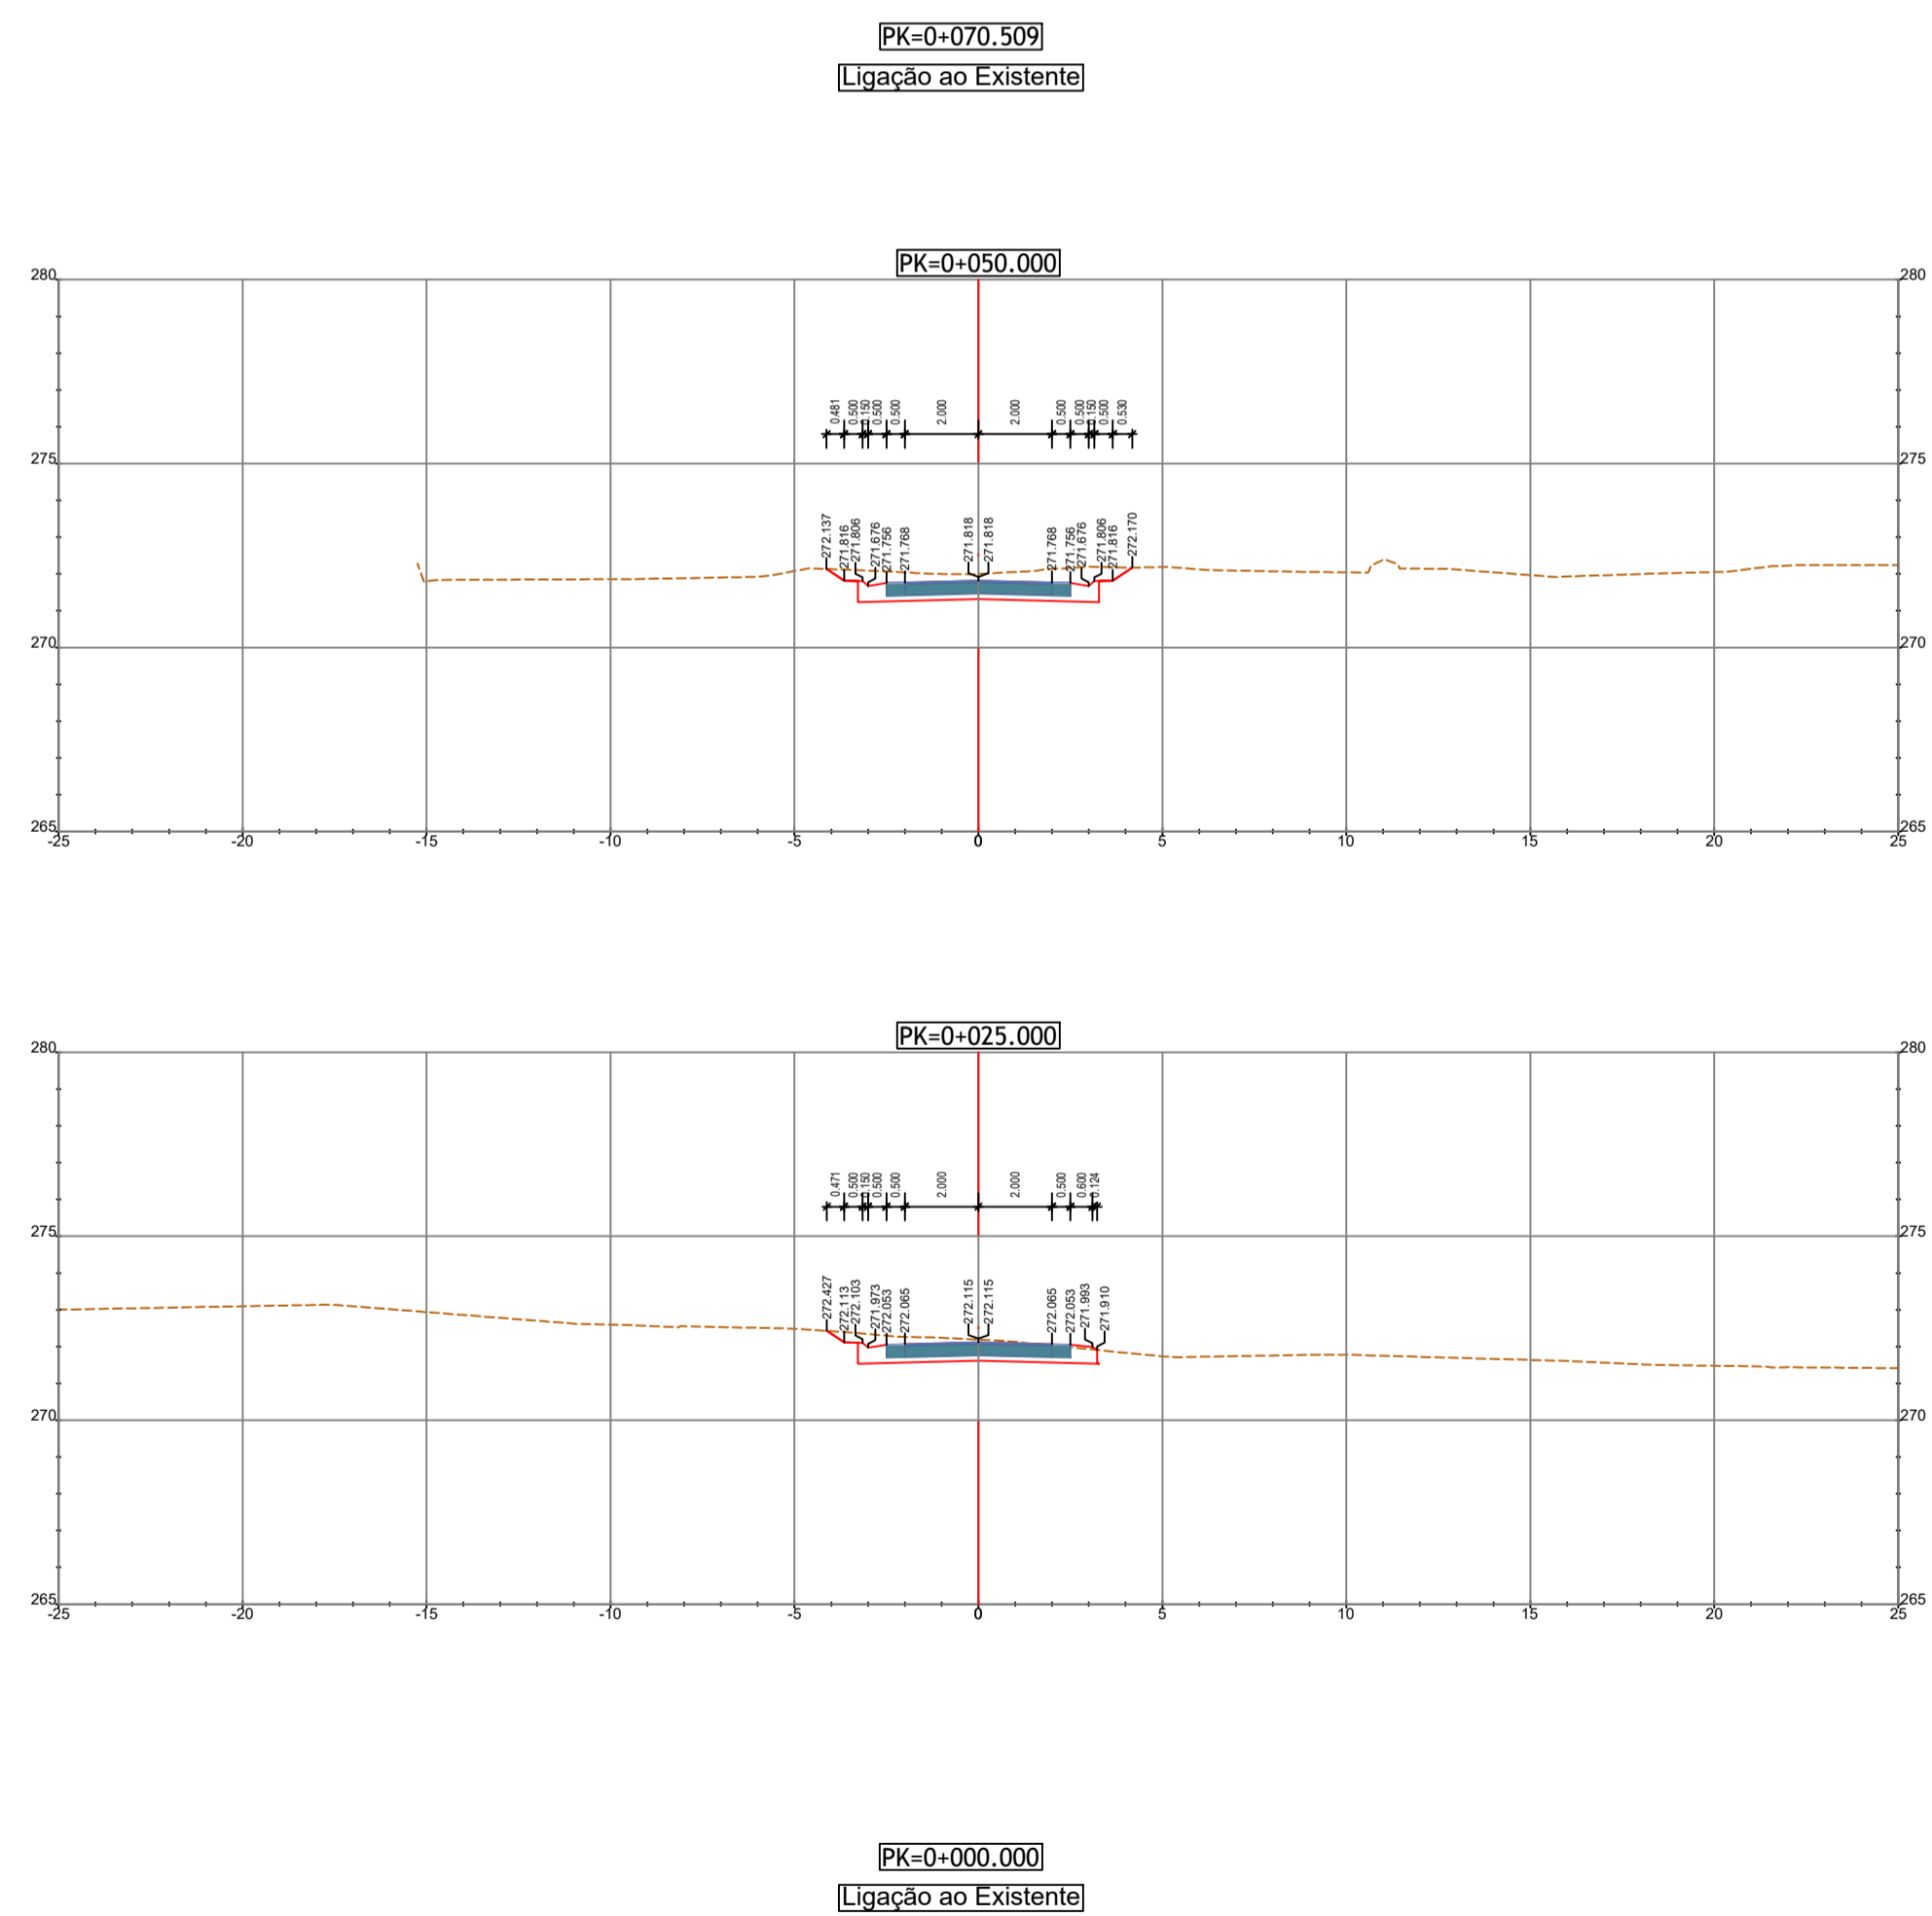

RESTABELECIMENTO 33-01

