
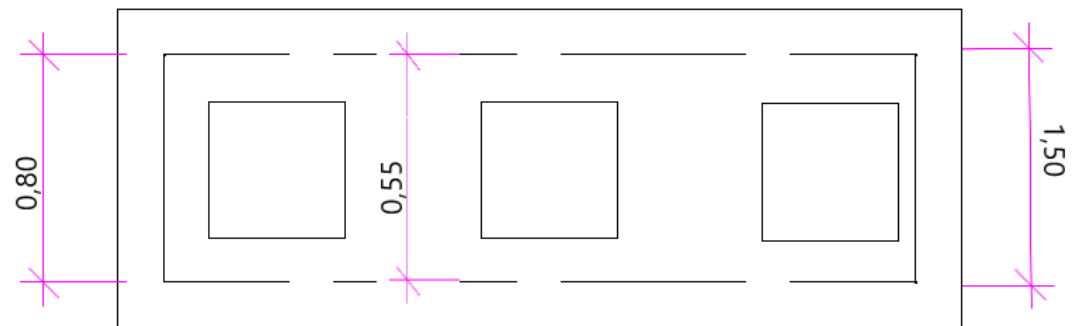


2 Fossas Estanques e 1 Poço Absorvente

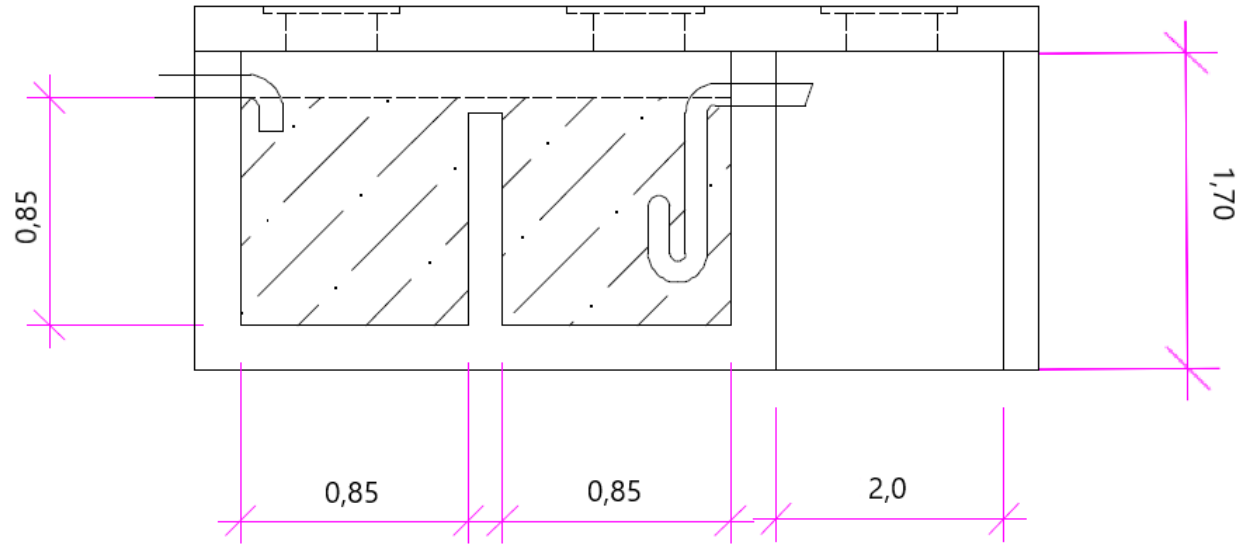

REQ: Leirifrango, Lda.		TURH – Descarga de Águas Residuais ES1 – LT1 – Linha de tratamento e descarga de águas residuais domésticas
Local: Carvalhal – Ribeira de Fráguas – Albergaria-a-Velha		
DES. N.º: 1	ESCALA: 1/50 DATA: Maio 2024	