



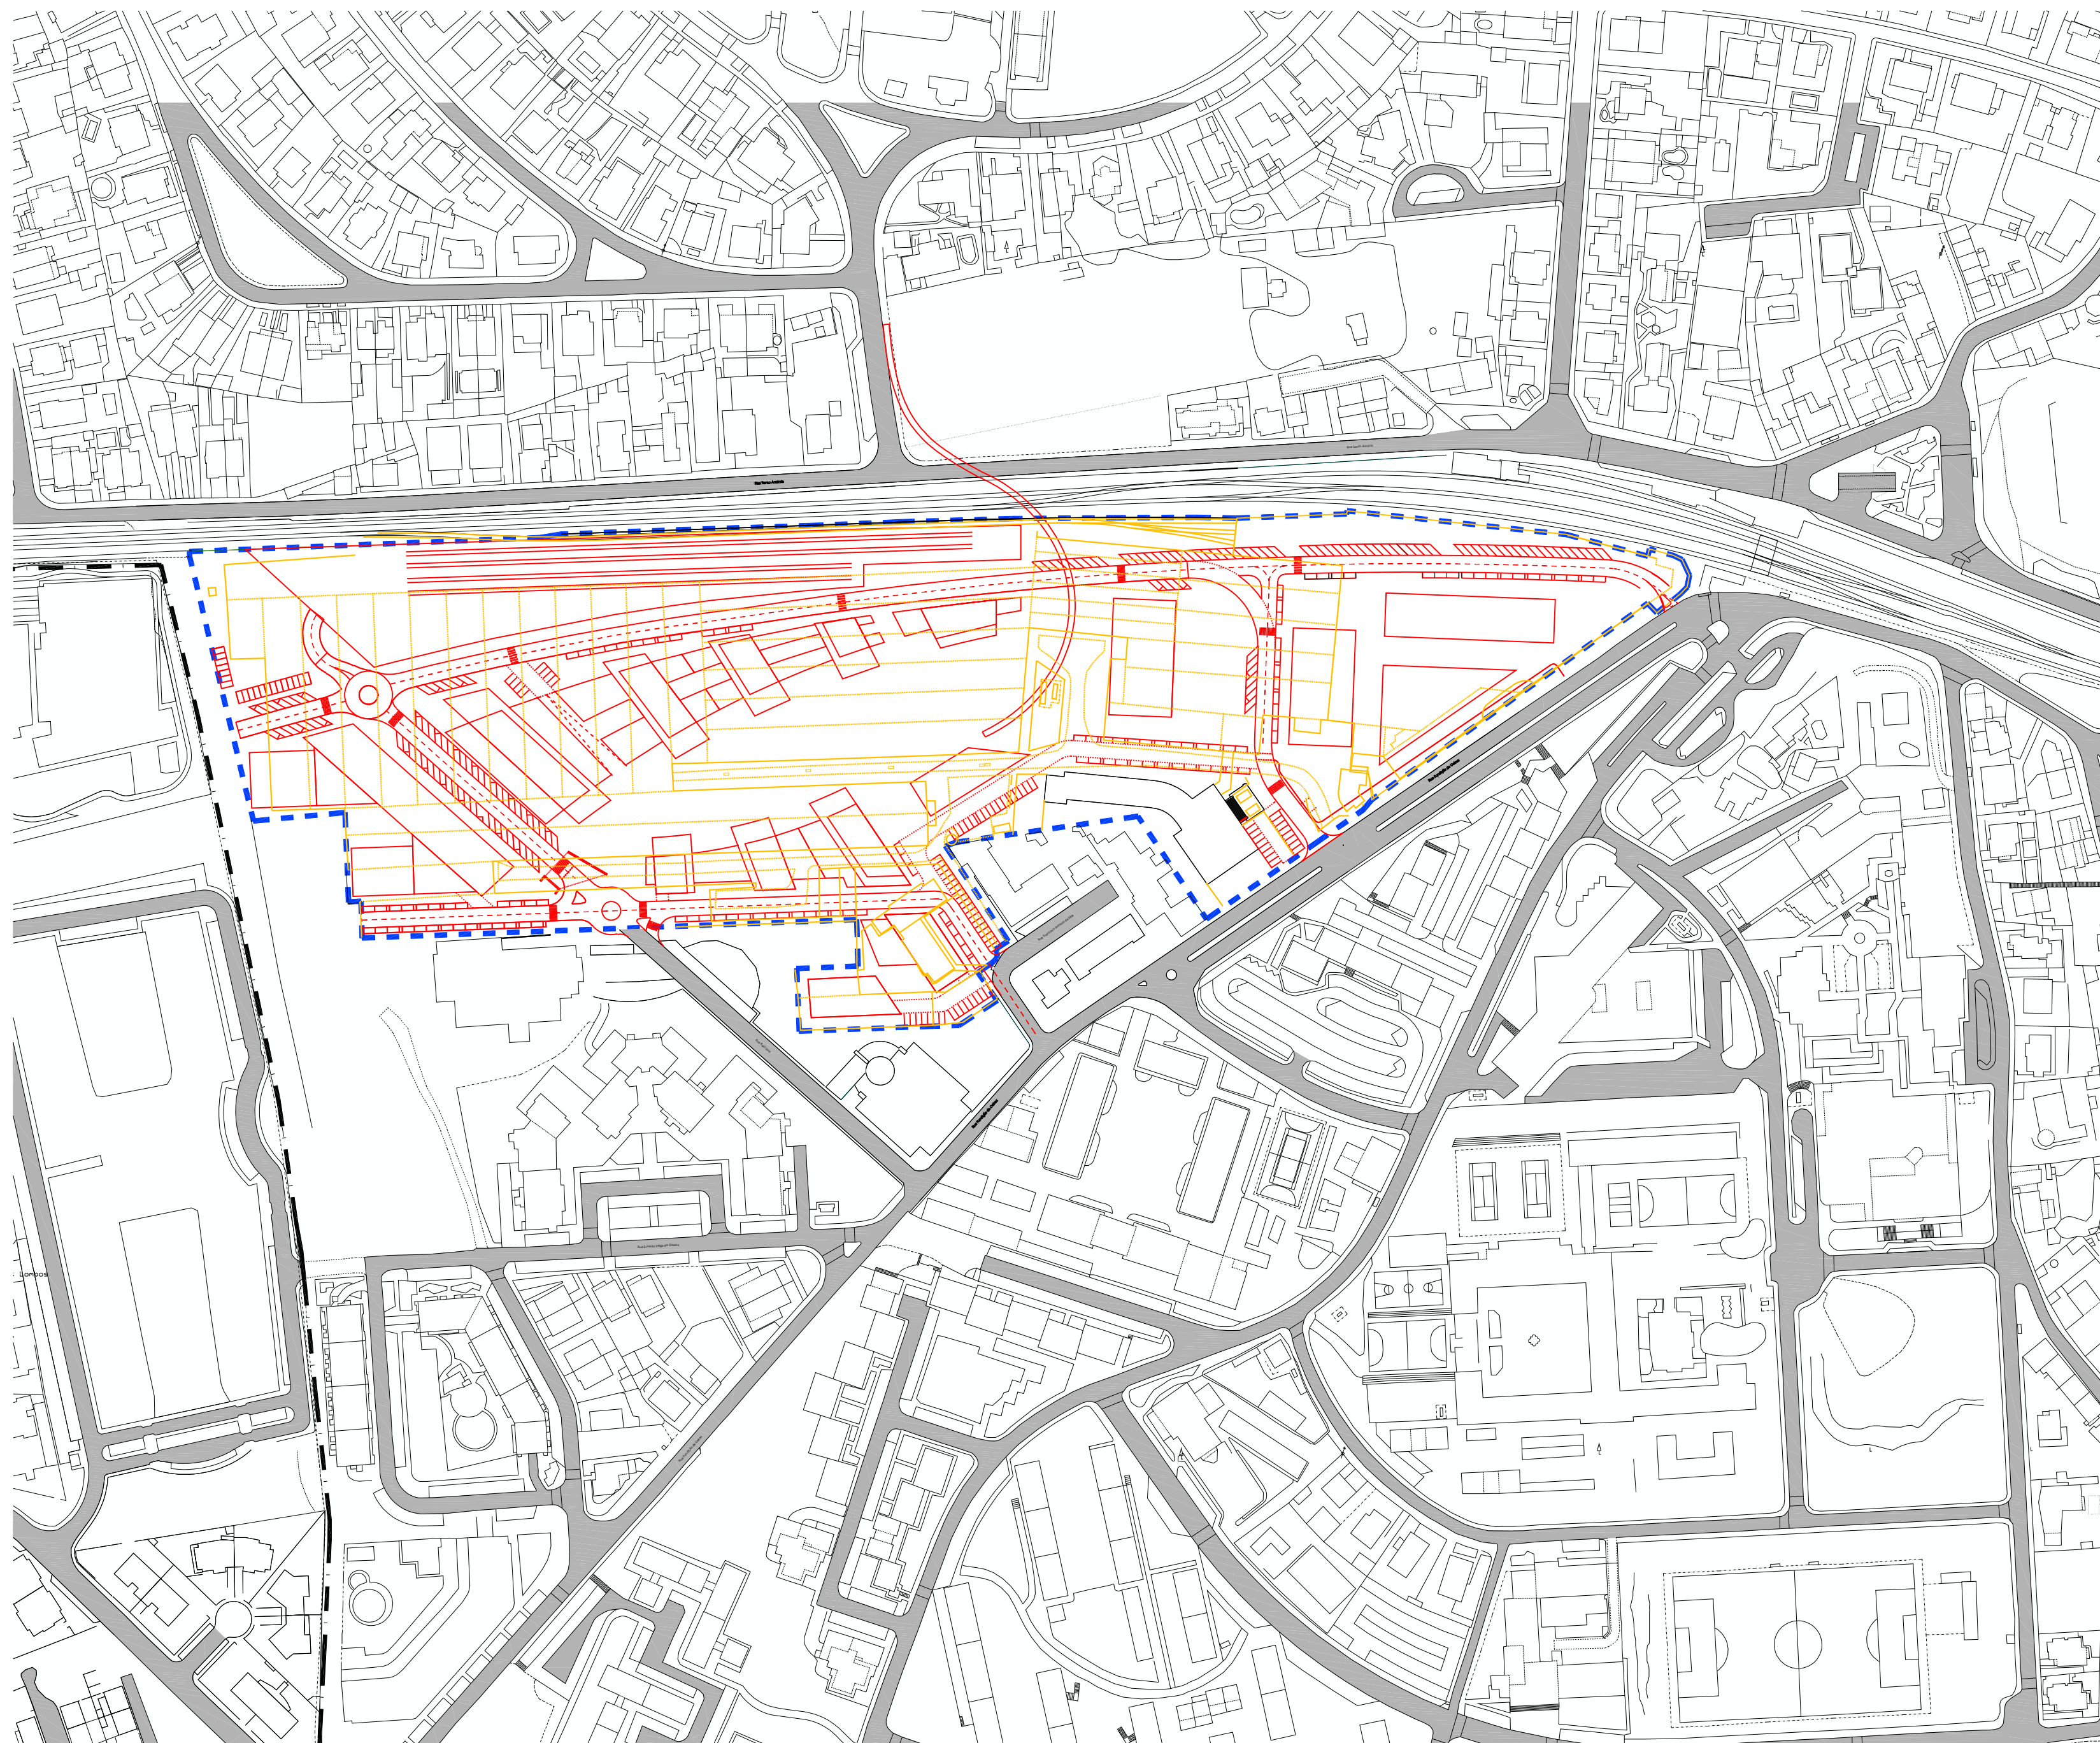

Legenda Key

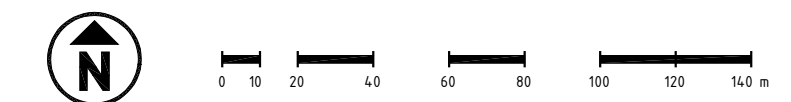

- | | |
|--|----------------------|
| | LIMITE ÁREA A LOTEAR |
| | LIMITE DO CONCELHO |
| | A DEMOLIR |
| | PROPOSTO |
| | EXISTENTE |

06. A	Apresentação de elementos de acordo com reunião técnica	2022/04/13
05. A	Resposta notificação SAI-CMO/2020/12930	2021/01/29
01. A	Resposta notificação SAI-CMO/2019/29925	2020/03/04
Revisão	Descrição	Data

Proprietário / Promotor Owner / Promoter

Arquitetura / Coordenação Architecture / Coordination

SARAIVA+ASSOCIADOS
25 Years. We are just starting.

Proprietário / Promotor

Owner / Promoter

EFEITO PREVISTO LDA

Título do Projecto	Project Title
ANTIGAS INSTALAÇÕES DA FUNDIÇÃO DE OEIRAS	

Localização	Location
RUA DA FUNDIÇÃO DE OEIRAS, OEIRAS, PORTUGAL	

Disciplina Discipline

ARQUITECTURA

Fase	Stage
------	-------

Título Drawing Name

PLANTA DE ALTERAÇÕES - AMARELOS E ENCARNADOS

Colaboração	Team	Código	Code
Antônio Mendes, arg. to (57875)		8 - 1 1 1 1 - M I X -	
Área Sales, arg.to (84695)			
Área Carota Hora, arg.to (13036)			
Otília Freire, arg.paesagista		Ficheiro	File
Odio Santos, eng.		8-111-PIP-0030-PLATAEROCES-ROTA-V00	
Alterado por	Last Change	Data	Scale
ahorta - 29/07/2022		JULHO 2022	1:2000

Número do Desenho		Drawing number		Revisão	Rev.	C.Int.
ARQ	PIP		003	0	07	A
Disciplina	Fase	Grupo	Numero	Folha		

Autor do Projecto: Miguel Saraiva, arq.to (5500/s)
 Este desenho é propriedade intelectual dos seus autores, não podendo, sem prévia autorização ser reproduzido ou usado para qualquer fim a não ser o aqui indicado.
 Este desenho foi desenvolvido com versões do software AUTOCAD devidamente licenciadas de acordo com o "Contrato de Licença de Software Autodesk" da Autodesk, Inc.®

Autor do Projecto: Miquel Saraiva, arq.to (5500/s)

Este desenho é propriedade intelectual dos seus autores, não podendo, sem prévia autorização ser reproduzido ou usado para qualquer fim a não ser o aqui indicado. Este desenho foi desenvolvido com versões do software AUTOCAD® devidamente licenciadas de acordo com o "Contrato de Licença de Software Autodesk" da Autodesk, Inc.