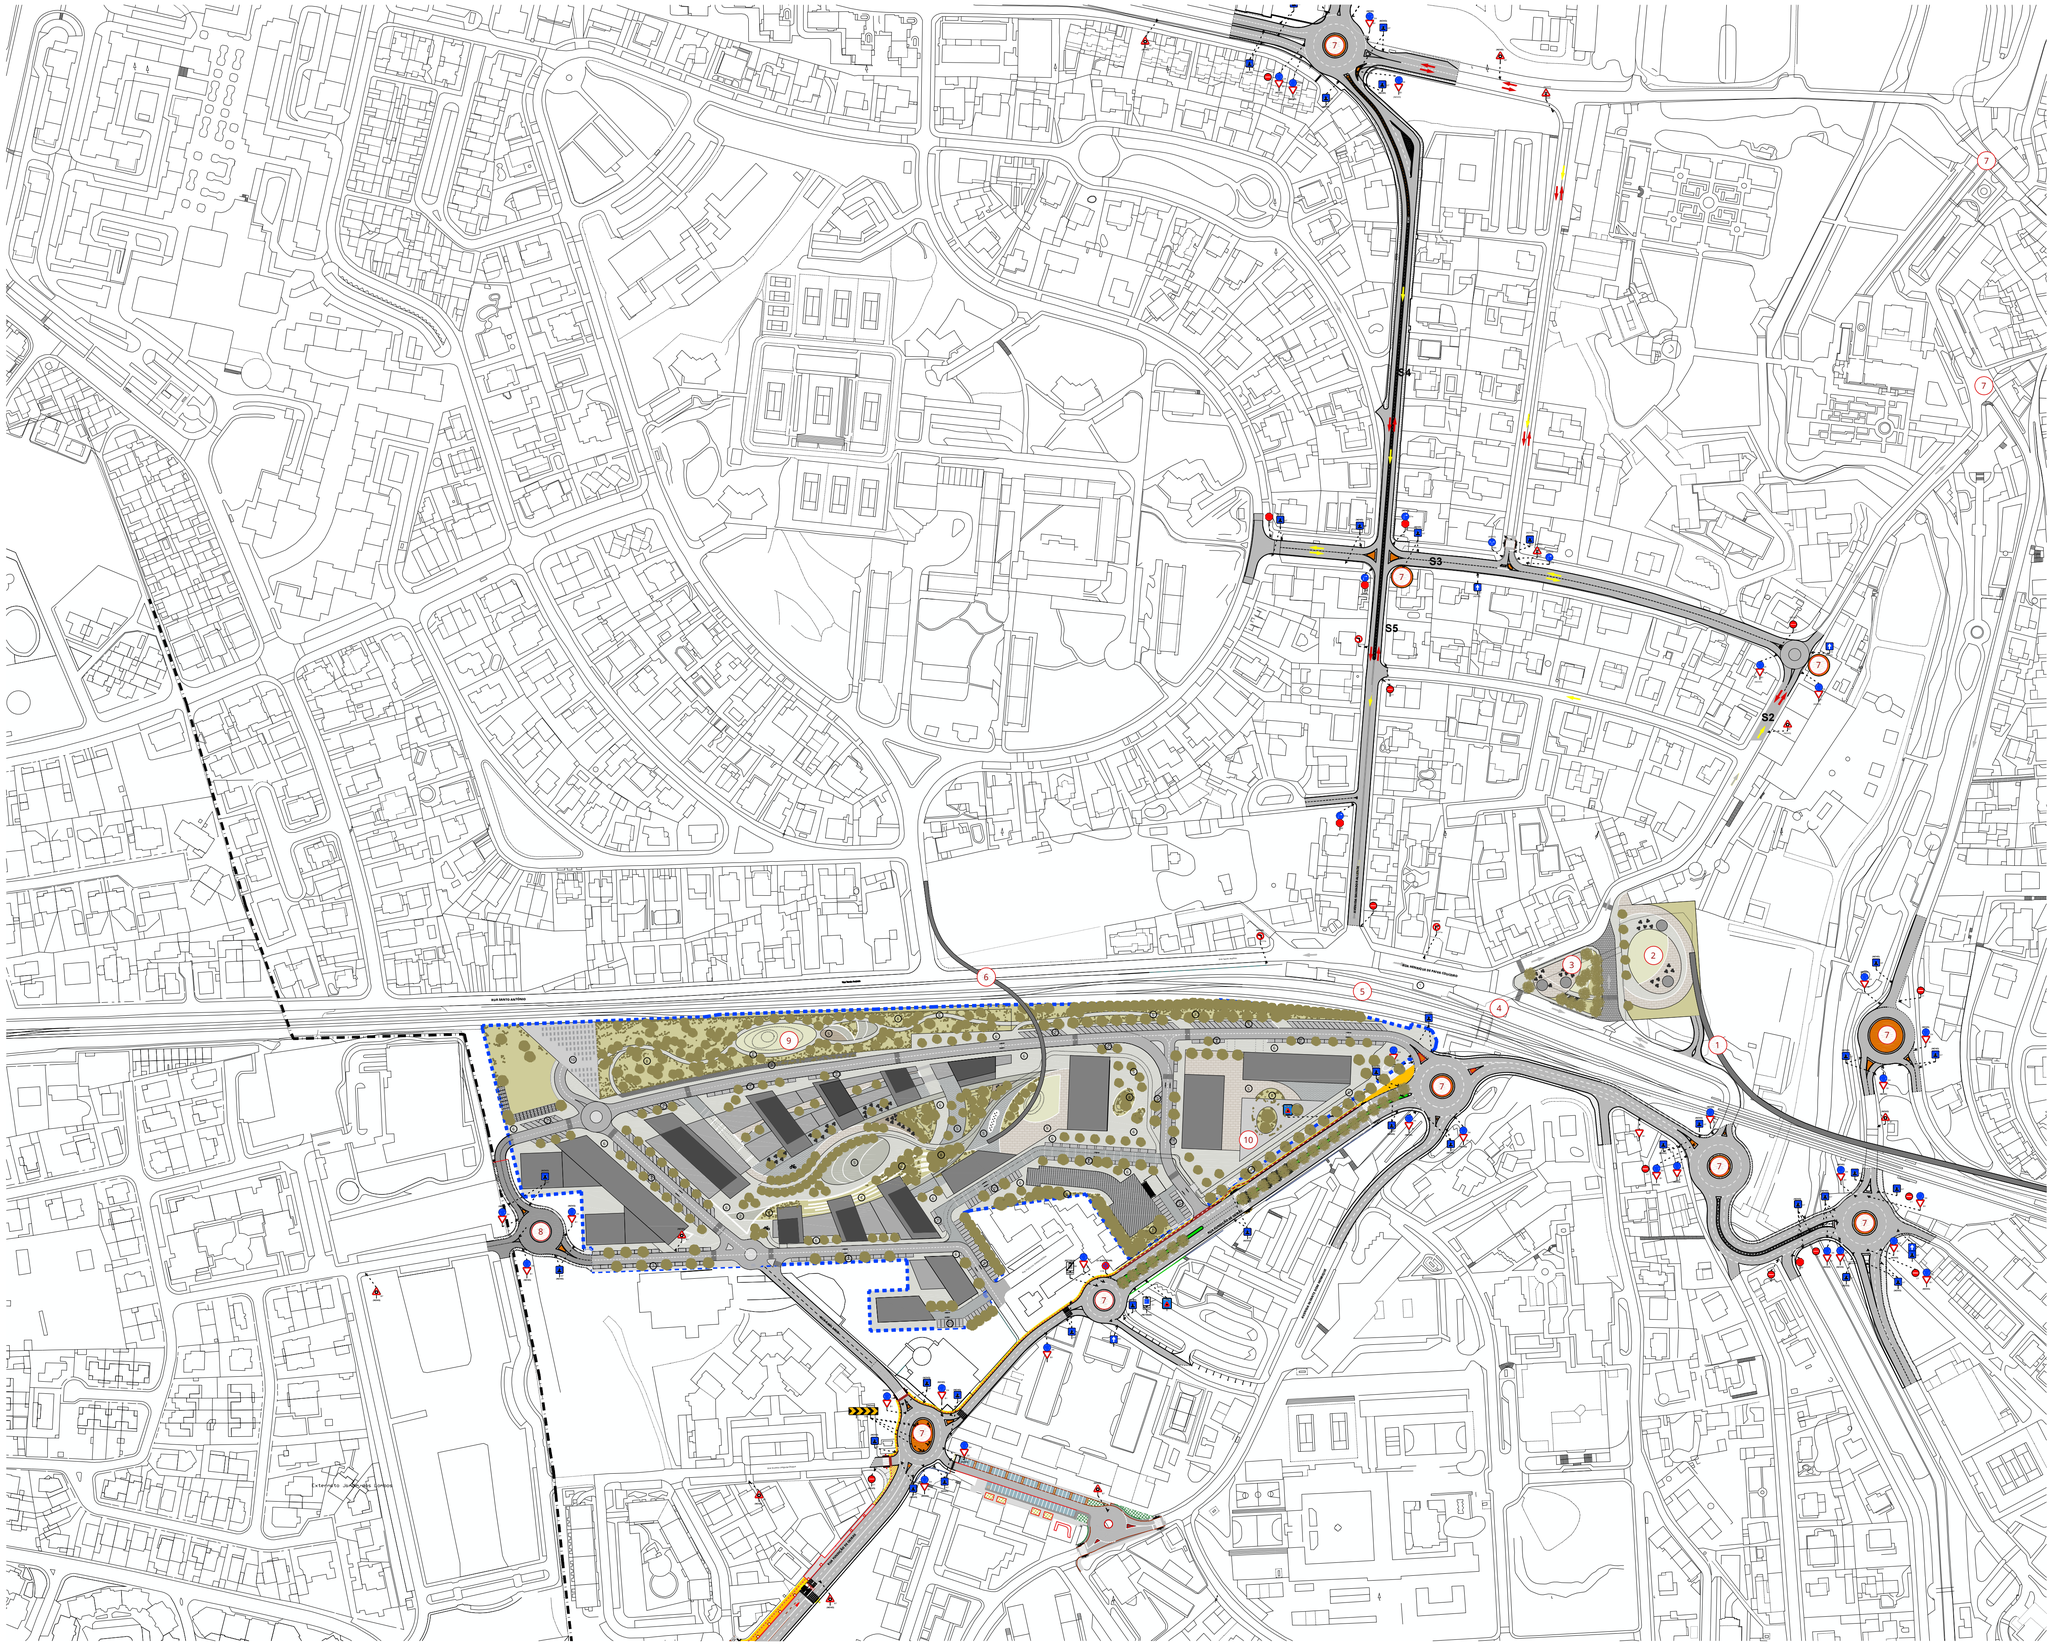
S4
S3
S5
S2
RUA SANTO ANTÓNIO
RUA DA FUNDIÇÃO DE OEIRAS
RUA DA FUNDIÇÃO DE OEIRAS (PROJECTADA)
ESTRADA NACIONAL 6
ESTRADA NACIONAL 6 (PROJECTADA)
ESTRADA NACIONAL 6 (PROJECTADA)
ESTRADA NACIONAL 6 (PROJECTADA)