



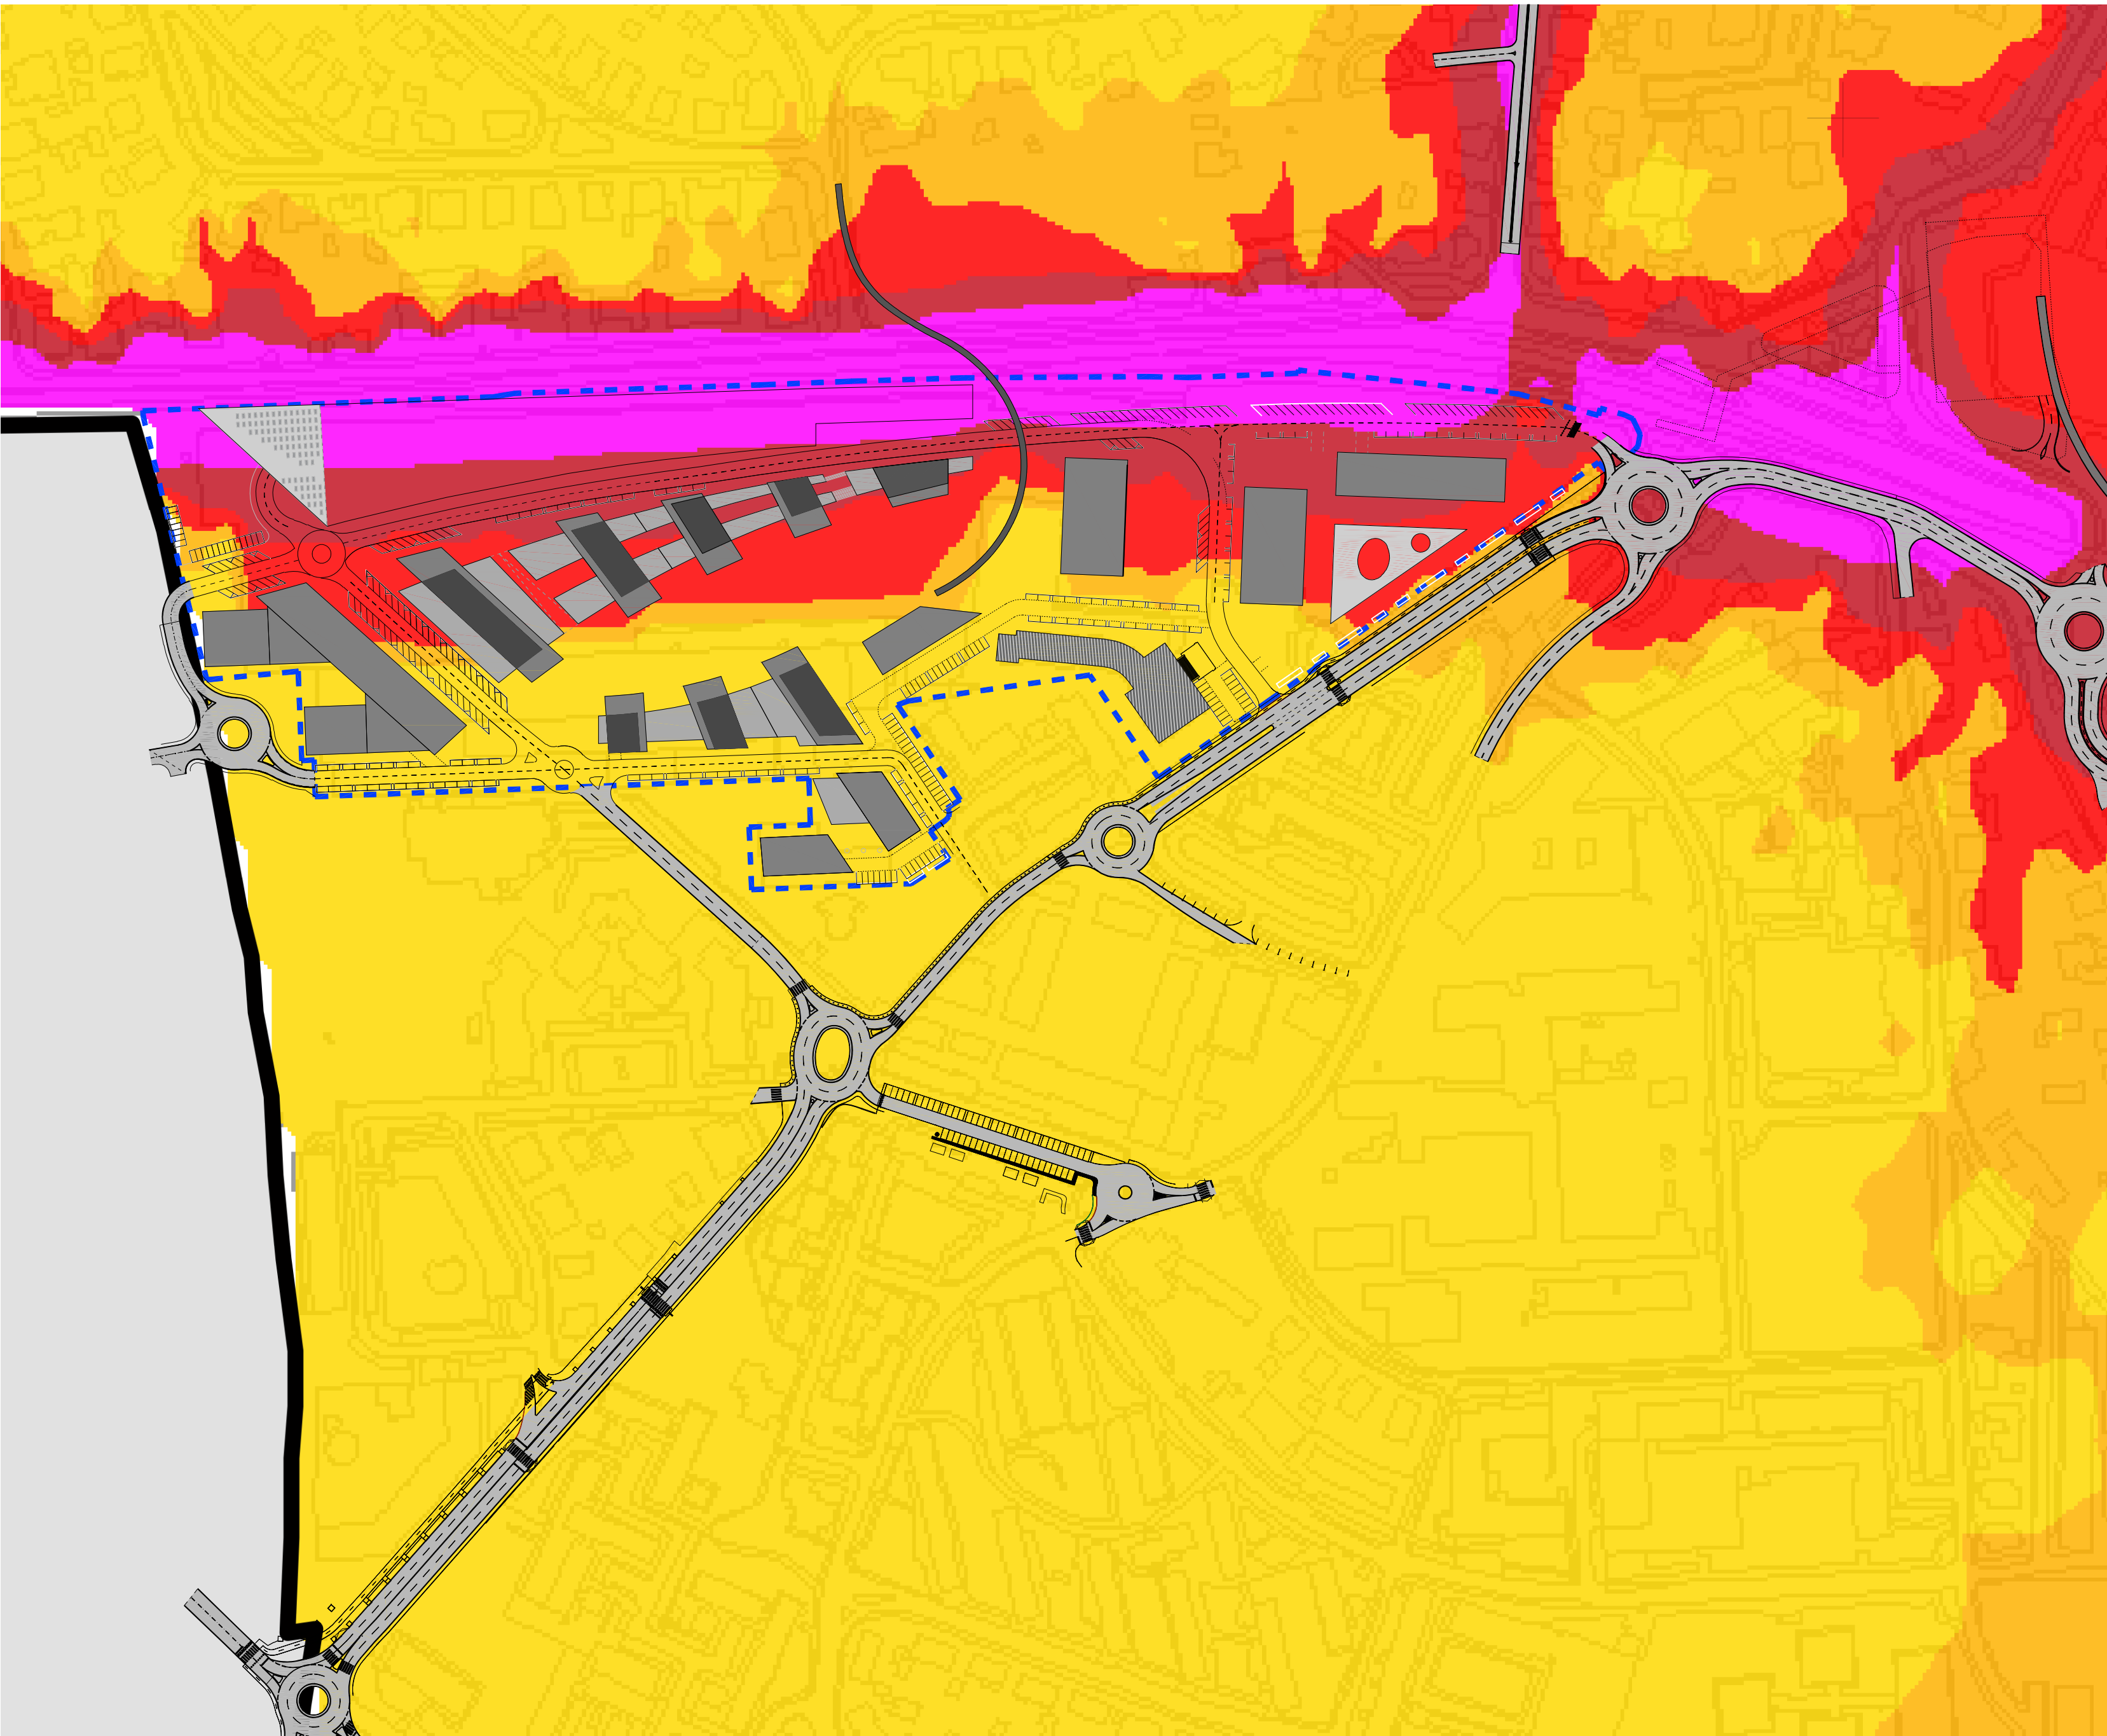

Legenda

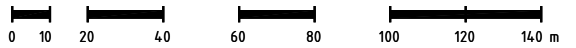

LIMITE ÁREA A LOTEAR

Lden

- ≤ 55
-]55 - 60]
-]60 - 65]
-]65 - 70]
- > 70

06. A	Apresentação de elementos de acordo com reunião técnica	2022/04/13
05. A	Resposta notificação SAI-CMO/2020/12930	2021/01/29
01. A	Resposta notificação SAI-CMO/2019/29925	2020/03/04
Revisão	Descrição	Data
Proprietário / Promotor		Owner / Promoter

Arquitetura / Coordenação

SARAIVA+ASSOCIADOS

25 Years. We are just starting.

Proprietário / Promotor

EFEITO PREVISTO LDA

Título do Projecto

ANTIGAS INSTALAÇÕES DA FUNDIÇÃO DE OEIRAS

Localização

RUA DA FUNDIÇÃO DE OEIRAS, OEIRAS, PORTUGAL

Disciplina

ARQUITECTURA

Fase

Título

PLANTA DE CONDICIONANTES-RUÍDO DIURNO

Colaboração	Team	Código	Code
António Melalles, arq to (3787/a)		8 - 1 1 1 - M I X - O E I R	
Diogo Salas, arq to (6462/a)			
Área Carlos Horta, arq to (13636/a)			
Ótilia Freire, arq paisagista			
Júlio Santos, eng			
Alterado por	Last Change	Data	Date
ahorta - 29/07/2022		JULHO 2022	1:2000
Número do Desenho	Drawing number	Revisão	Rev. C.Int.
ahorta - 29/07/2022			

ARQP I P 006 207 A

Autor do Projecto: Miguel Saraiva, arq to (5500/a)

Este desenho é propriedade intelectual dos seus autores, não podendo, sem prévia autorização, ser reproduzido ou usado para qualquer fim a não ser o aqui indicado.

Este desenho foi desenvolvido com versões do software AUTOCAD® devidamente licenciadas de acordo com o "Contrato de Licença de Software Autodesk" da Autodesk, Inc.®