
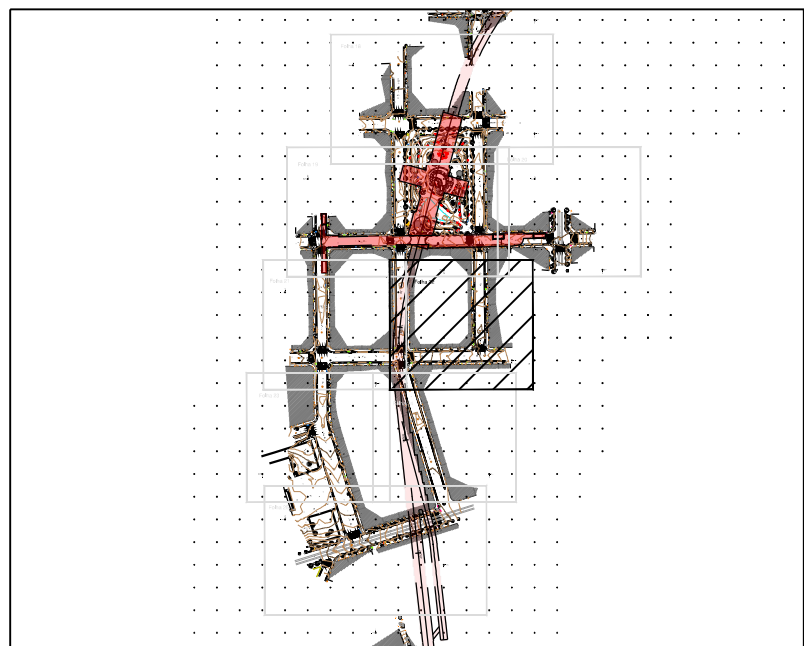
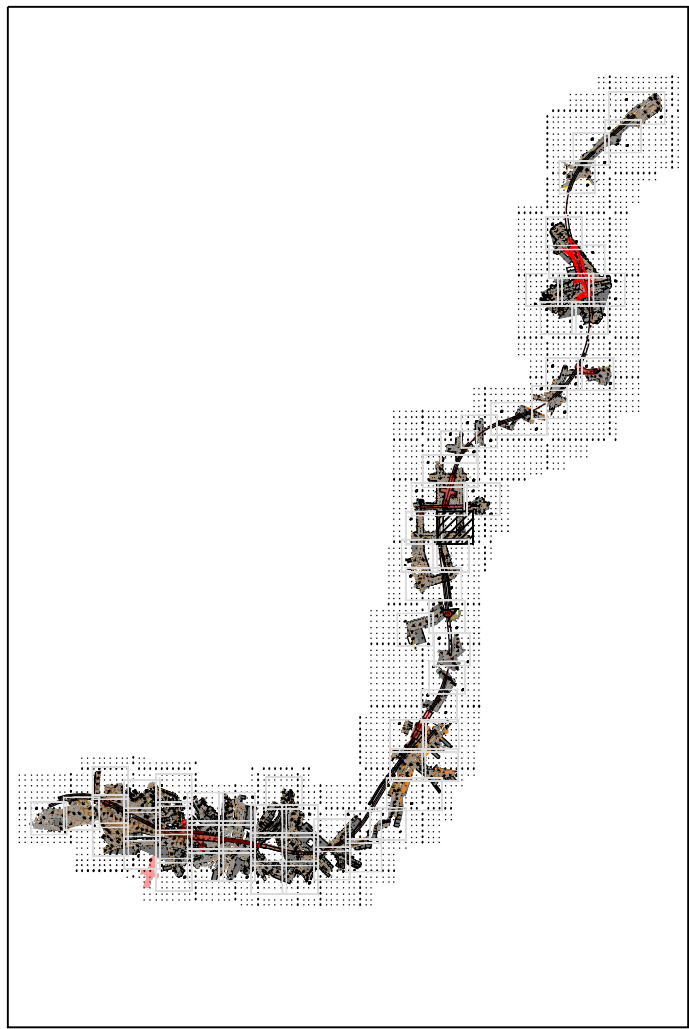


Sistema Geodésico de ref. PT/TM06 ETRS89
Altimetria ref. ao N.M.A.M - marégrafo de Cascais

Legenda:

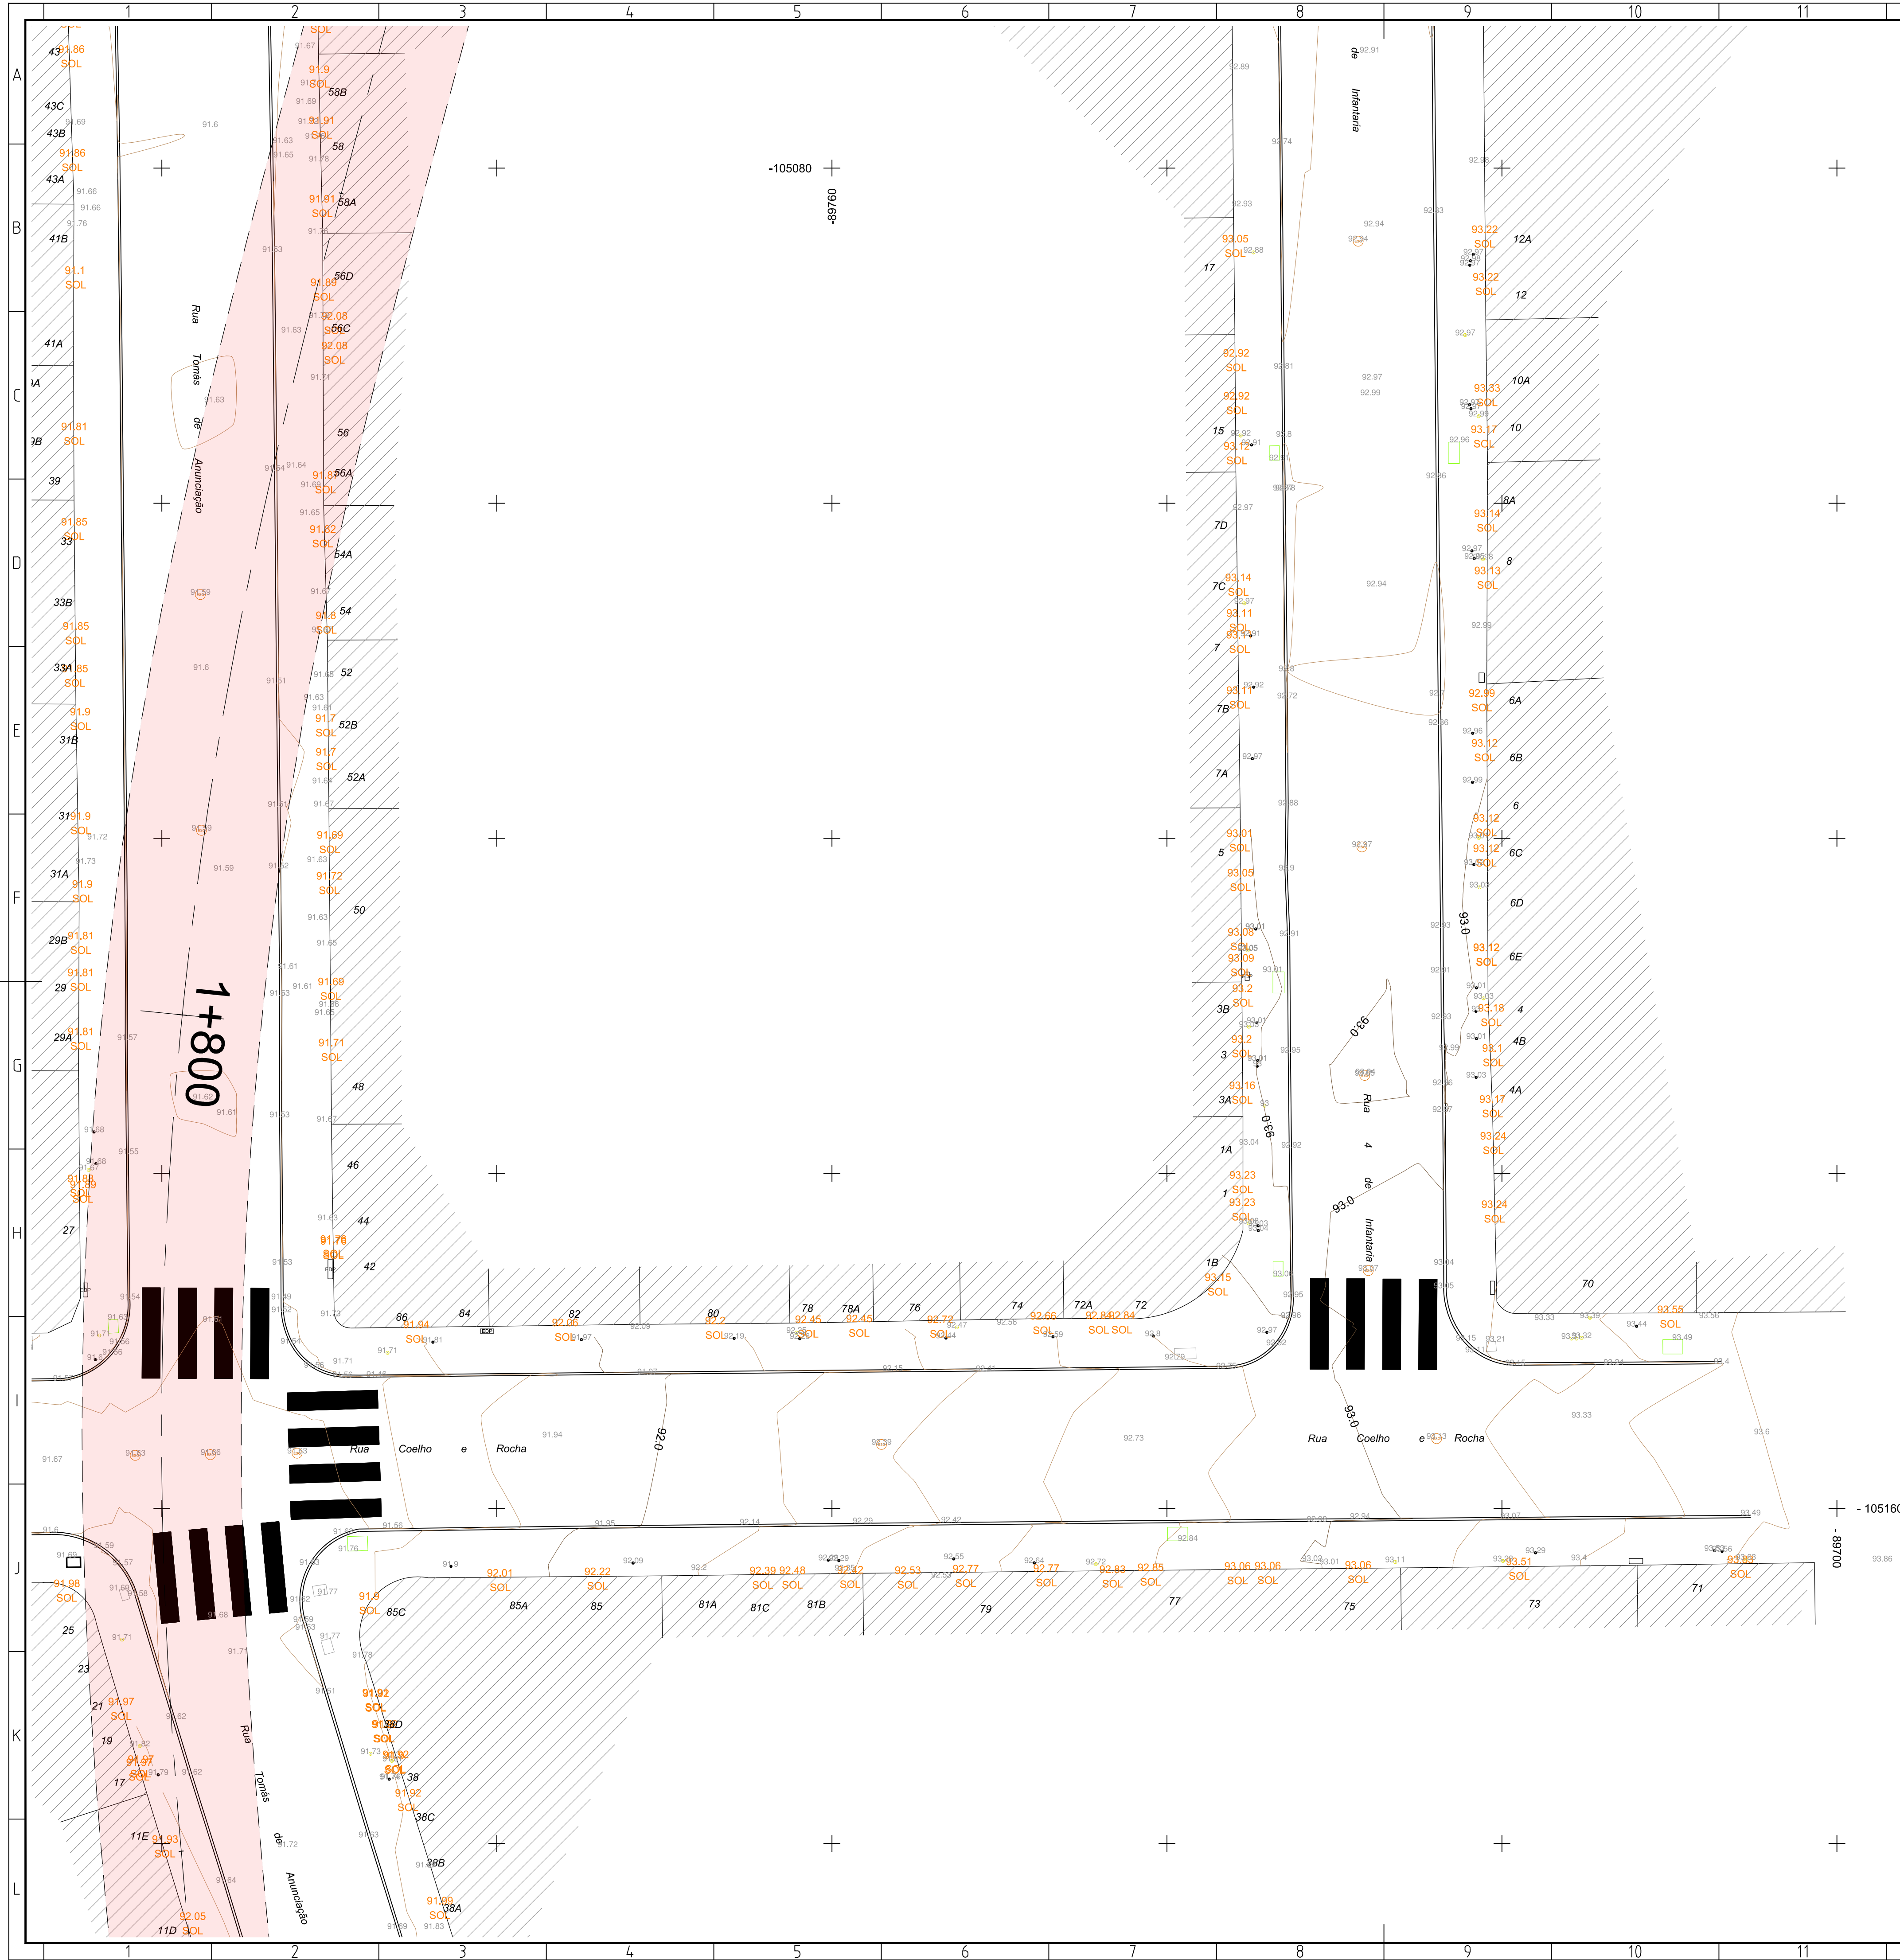

ALTERAÇÕES				
0	EMISSÃO INICIAL	03/10/2024	AAE	RVR

Data: Aprov. Verif. Proj. Des.		PROLONGAMENTO DA LINHA VERMELHA S. SEBASTIÃO - ALCÂNTARA PROJETO DE EXECUÇÃO		 Metropolitano de Lisboa	
		TOPOGRAFIA AO LONGO DO TRAÇADO		Escalas:	
		LEV. TOP - CAMPO DE OURIQUE R. 4 DE INFANTARIA / R. COELHO E ROCHA		Des. n.º 133126 F. 01/01 Alter. Substituído Substituído N.º SAP Versão —	
				Folha	
					
Aprov. Verif. Proj. Des.				Identificação Empresa Proprietária: COBA / JET SJ / JLICM / TALPROJECTO	
		Escalas: 1/200		Folha:	
		Desenho nº LVSSA MSA PE TOP LIN 000 DW 011021 0		Alter.	
				[0] [] [] [] [] [] [] [] [] []	