



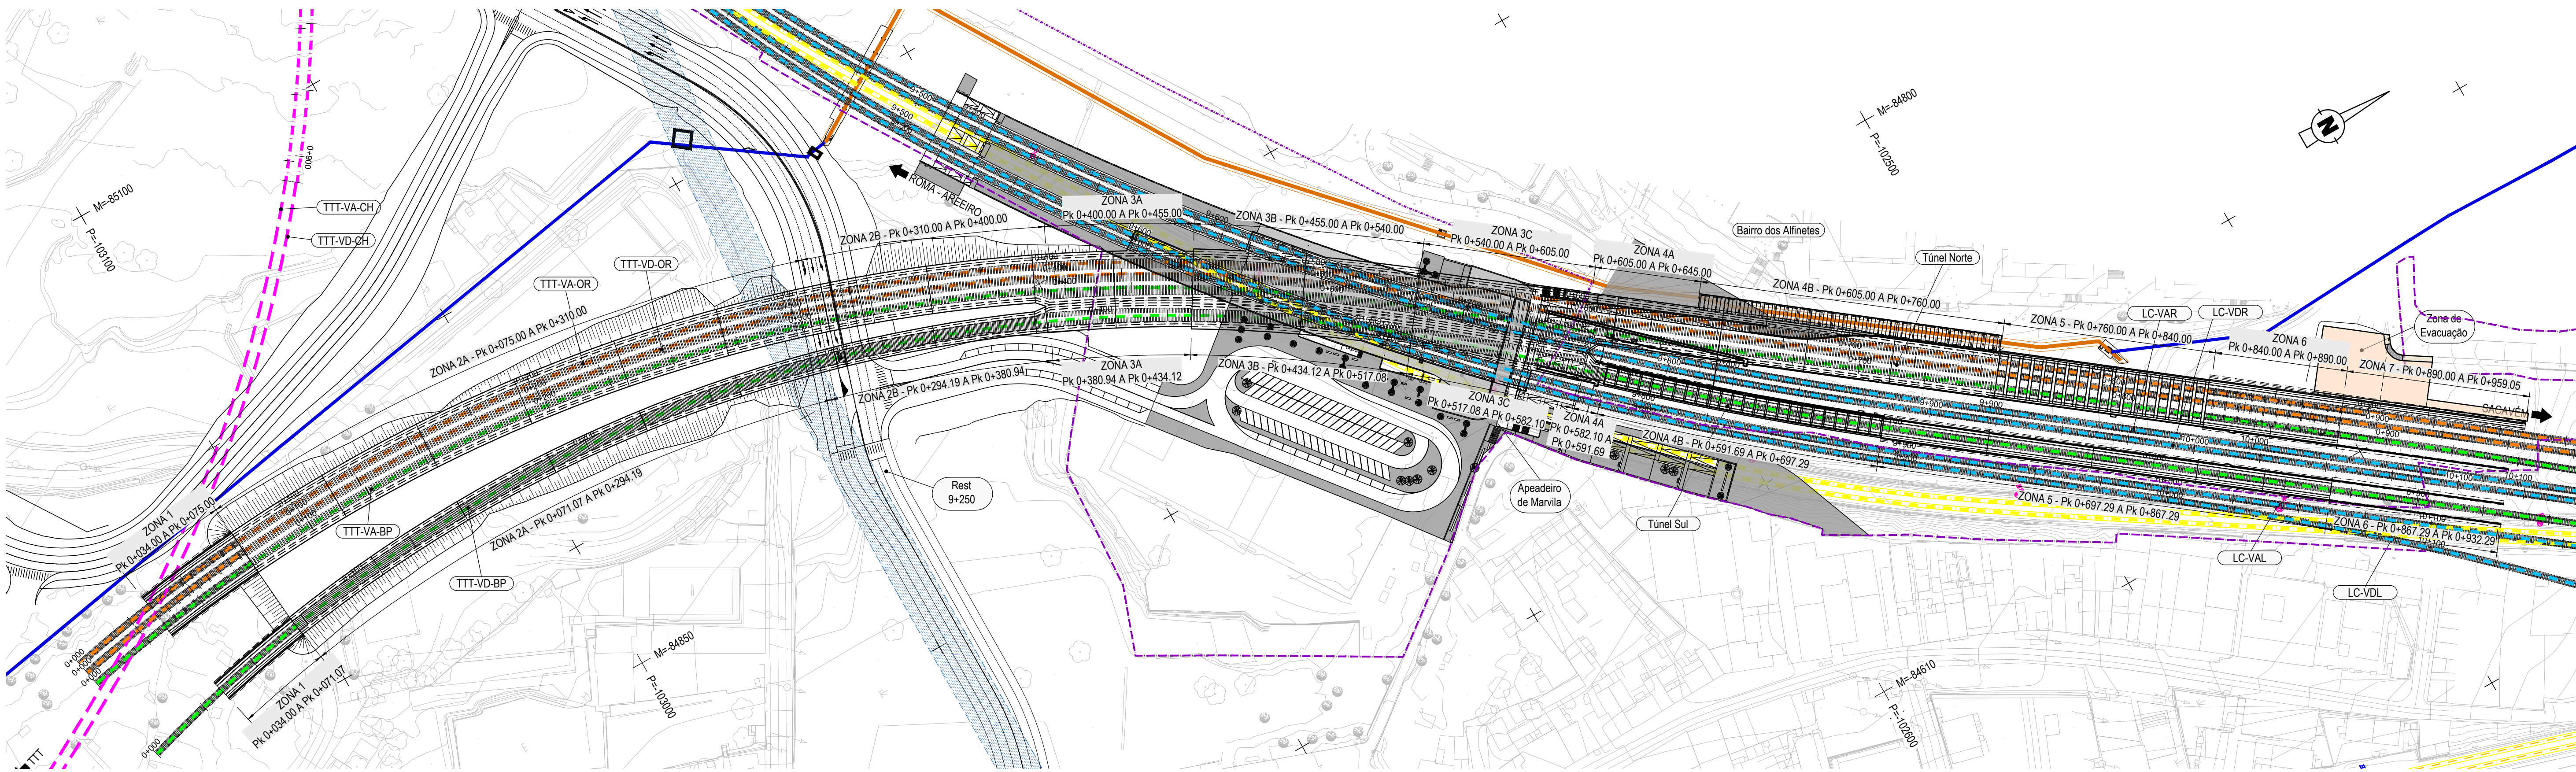

PLANTA GERAL
Esc. 1:1250

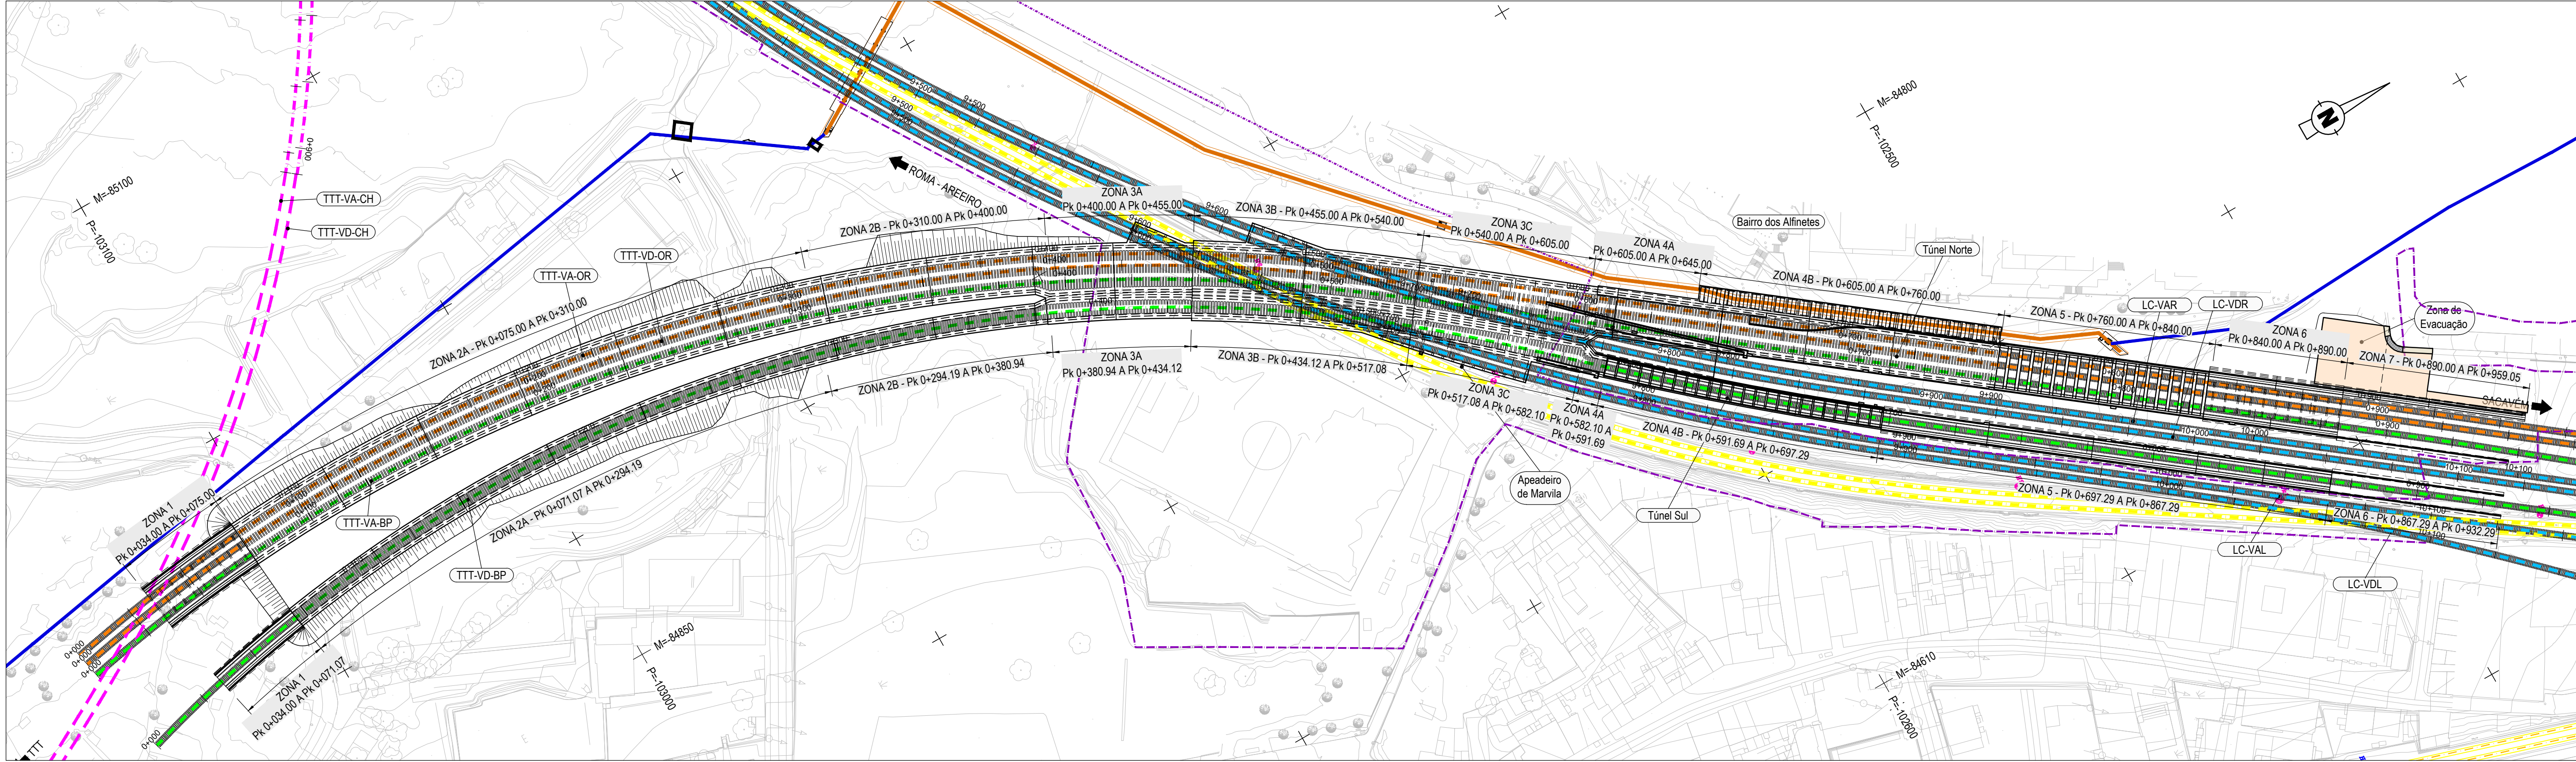

PLANTA PELA LAJE DE COBERTURA DO TÚNEL
Esc. 1:1250

LEGENDA	
SIMBOLOGIA	
	Eixo Existente - Linha de cintura
	Eixo de projeto - Linha de cintura (LC-VAR; LC-VDR; LC-VAL; LC-VDL)
	Eixo de projeto - Linha de alta velocidade (TTT-VA-OR; TTT-VD-OR)
	Eixo de projeto - Ligação TTT - Chelas/Barreiro (TTT-VA-CH; TTT-VD-CH)
	Eixo de projeto - Ligação TTT - Braço de Prata/Barreiro (TTT-VA-BP; TTT-VD-BP)
	Limite do DPF
	Aqueduto do Alviela - EPAL (Desativado na zona do túnel)
	Desvio de troço do Aqueduto do Alviela - EPAL
	Faixa do Plano de Drenagem
	Área de Evacuação (> 500m²)

				Logótipo e informação complementar		0 Diretor de Projeto Ana Paula Ferreira 0 Responsável Linhas EA-EE - Sérgio Bernardes 0 Responsável Departamento EA-EE - Tiago Rodrigues 0 Diretor DEA - Pedro Pais		Projeto PF0103LC - QUADRIPLICAÇÃO DA LINHA DE CINTURA ENTRE ROMA/AREIRO E BRAÇO DE PRATA (INCLUSIVE) Código Desenho PF0103LC.PE.02.02.01.00.002.00	
				Linhas Linhas da Cintura Nº Projeto 00000000000-319		Local Linha da Cintura Data 2025-12-19			
				Experiência V02 - Infra-Estrutura de Obras de Arte (Via Férrea) T2.2.1 - Tónéis de Lapação à TTT Nº de Ordens TUN 002LC		Versão 00			
		Código Projeto PF0103LC.PE.02.02.01.00.002.00		Órgão Direção de Engenharia e Ambiente					
		Ficheiro PF0103LC.PE.02.02.01.00.002.00.DWG		Empreendimento		Título do Desenho			
		N.º Dia		Fase Projeto de Execução		Definição Geral Planta Geral e Planta pela Laje de Cobertura do Túnel			
		Rev		Descrição		Escala 1:1250			