


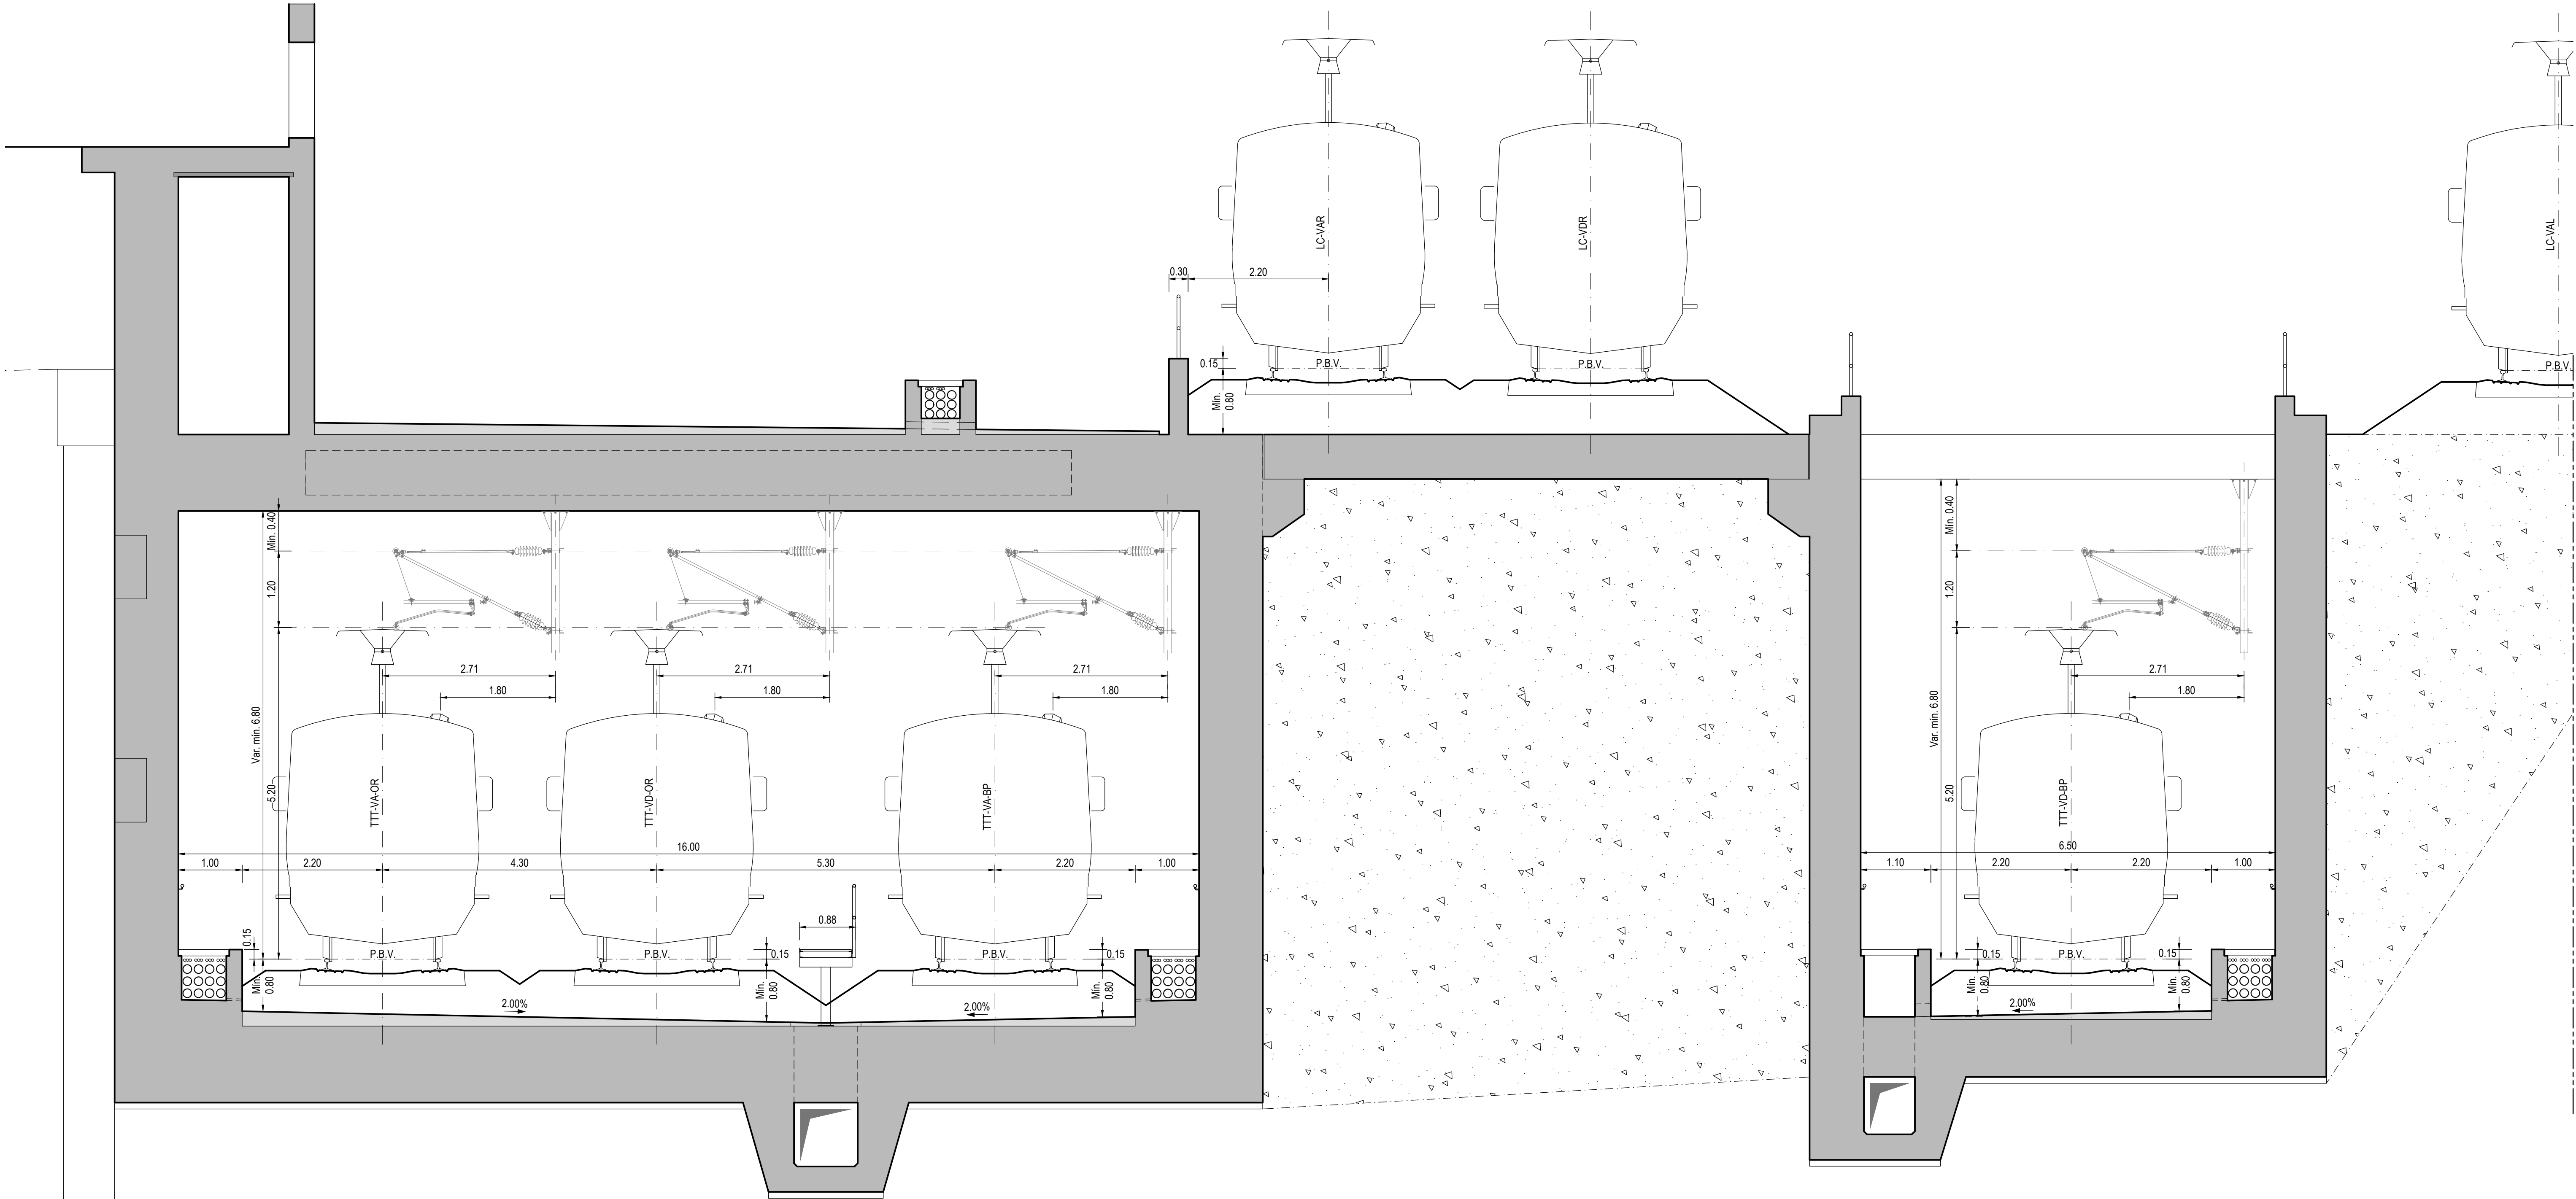

TÚNEL NORTE - CORTE TRANSVERSAL TIPO
ZONA 2A; 2B; 4A e 4B
Esc. 1:50

TÚNEL SUL - CORTE TRANSVERSAL TIPO
ZONA 2A; 2B e 4
Esc. 1:50

NOTA

Relativamente à sinalização, prevê-se apenas a sua instalação nas entradas e saídas do túnel. Atendendo ao comprimento do túnel, não se considera necessária a implementação de sinalização no seu interior. Com esta opção consegue-se cumprir o espaçamento dos cantões solicitado pela IP bem como facilitar as operações de manutenção dos equipamentos sem recurso a suspensão da circulação evitando expor as equipas a riscos acrescidos.

Logótipos e abreviação complementar				Logótipos e abreviação complementar			
Código Projeto: PF0103LC.PE.02.02.01.00.008.00				Código Projeto: PF0103LC.PE.02.02.01.00.008.00			
N. Data: 2026-02-16				N. Data: 2026-02-16			
Projeto: ND / OV				Projeto: ND / OV			
Descrição: CP				Descrição: CP			
Responsável: ND / OV				Responsável: ND / OV			
Empreendimento: Direção de Engenharia e Ambiente				Empreendimento: Direção de Engenharia e Ambiente			
Fase: Projeto de Execução				Fase: Projeto de Execução			
Título do Documento: Definição Geral Perfil Transversal Tipo (2/2)				Título do Documento: Definição Geral Perfil Transversal Tipo (2/2)			
Versão: 1.50				Versão: 1.50			