



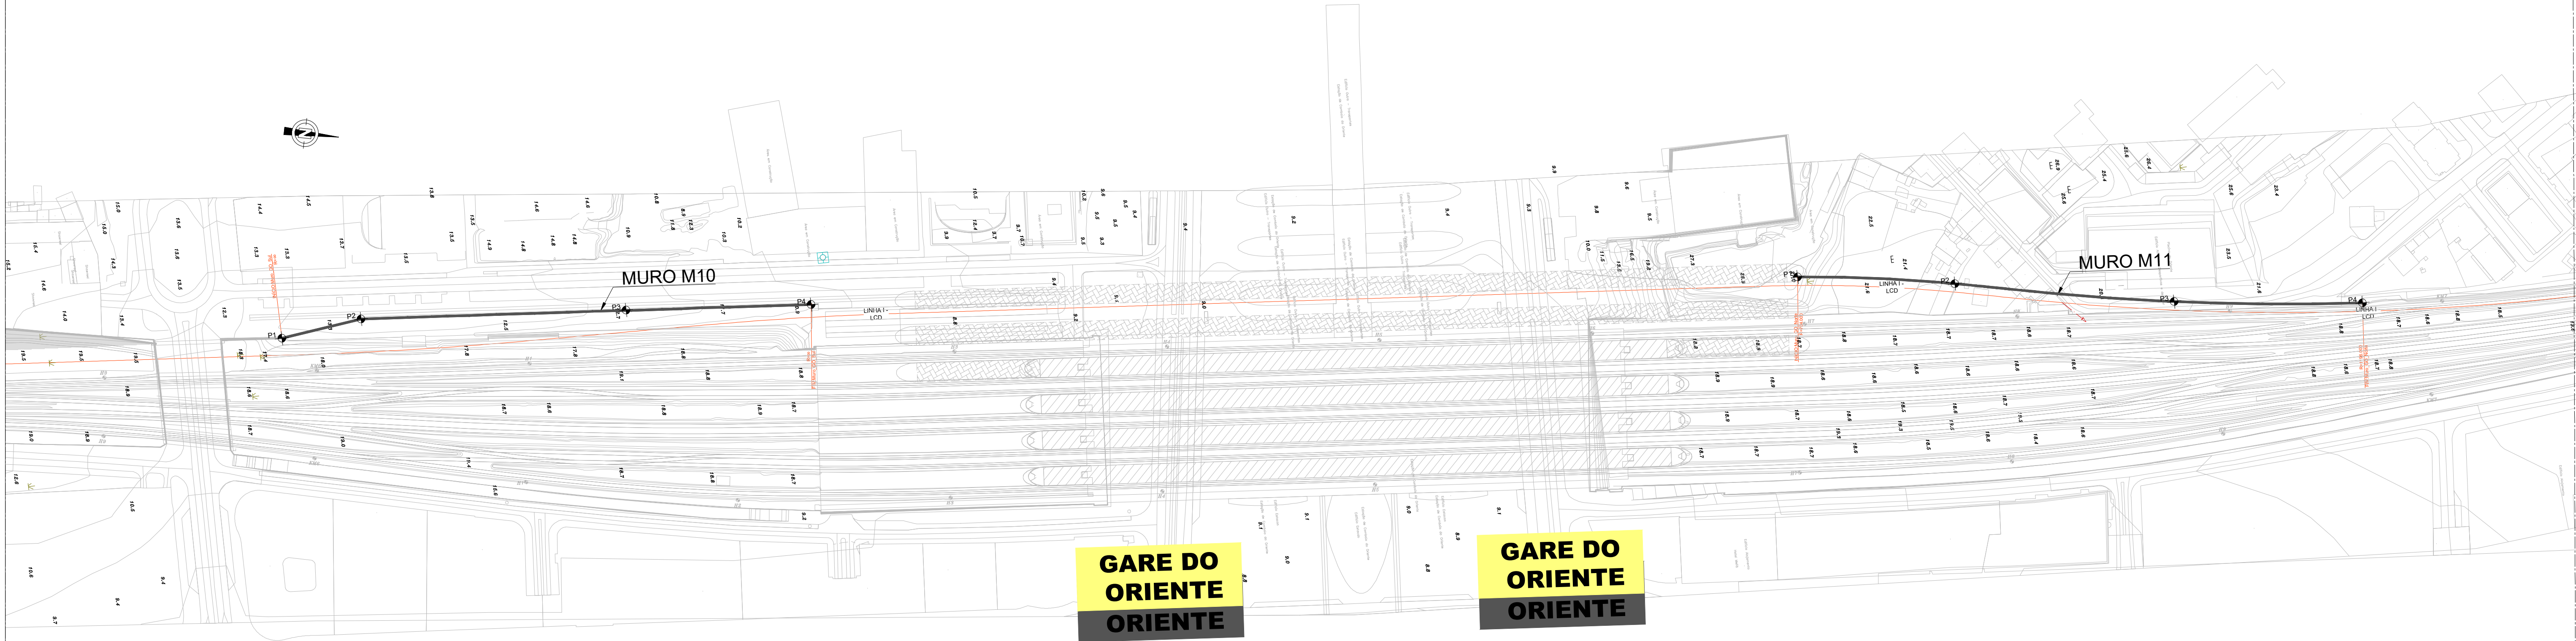

**GARE DO
ORIENTE
ORIENTE**

**GARE DO
ORIENTE
ORIENTE**

PLANTA DE IMPLANTAÇÃO
ESC.=1:1500

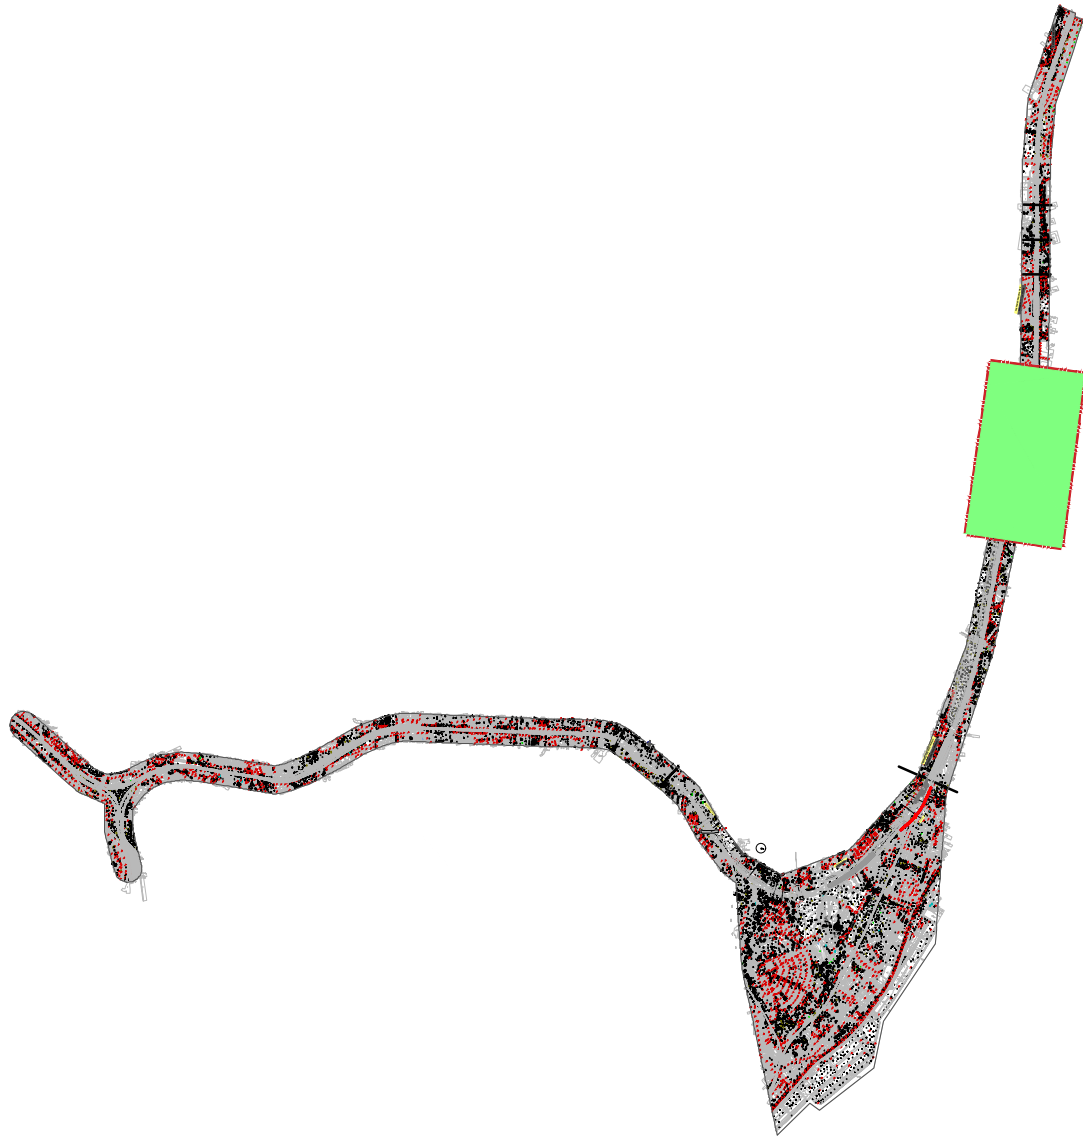

COORDENADAS DO COROAMENTO M10

PONTOS	M	P
P1	-84042.939	-100020.609
P2	-84047.770	-99882.642
P3	-84037.909	-99858.372
P4	-84030.698	-99771.586

COORDENADAS DO COROAMENTO M11

PONTOS	M	P
P1	-83991.444	-99309.347
P2	-83980.014	-99238.205
P3	-83860.045	-99134.706
P4	-83849.473	-99046.810

			Logótipo e informação complementar			O Gestor de Projeto Projeto Quadruplicação da Linha de Cintura (Roma/Árreiro - Braço de Prata) e Modernização da Linha do Norte (Braço de Prata - Sacavém) Código Desenho PF0103.PE.01.09.04.00.001.00						
			O Responsável Unidade Linha Linha de Cintura e do Norte O Responsável Departamento Local Pk 3+500 (Linha de Cintura) a Pk 10+200 (Linha do Norte) O Diretor Especialidade 01- Infra-estrutura e plataforma de via-férrea			Data 2025-01-28 N.º de Orden 001 Versão 00						
			Código Projeto AFD PF0103.PE.01.09.04.00.001.00.dwg Oção Direção de Engenharia e Ambiente Título do Desenho Muro M10 e M11 Planta de Implantação Escalas 1:500									
00	2025-01-28	Emissão inicial										
Rev.	Data	Descrição	Responsável	Projeto	Desenho	Validou	Fase	Projeto de Execução			Escalas	
			Alfonso Anjos	Paulo Barbosa	Filipe Vasques						1:500	