
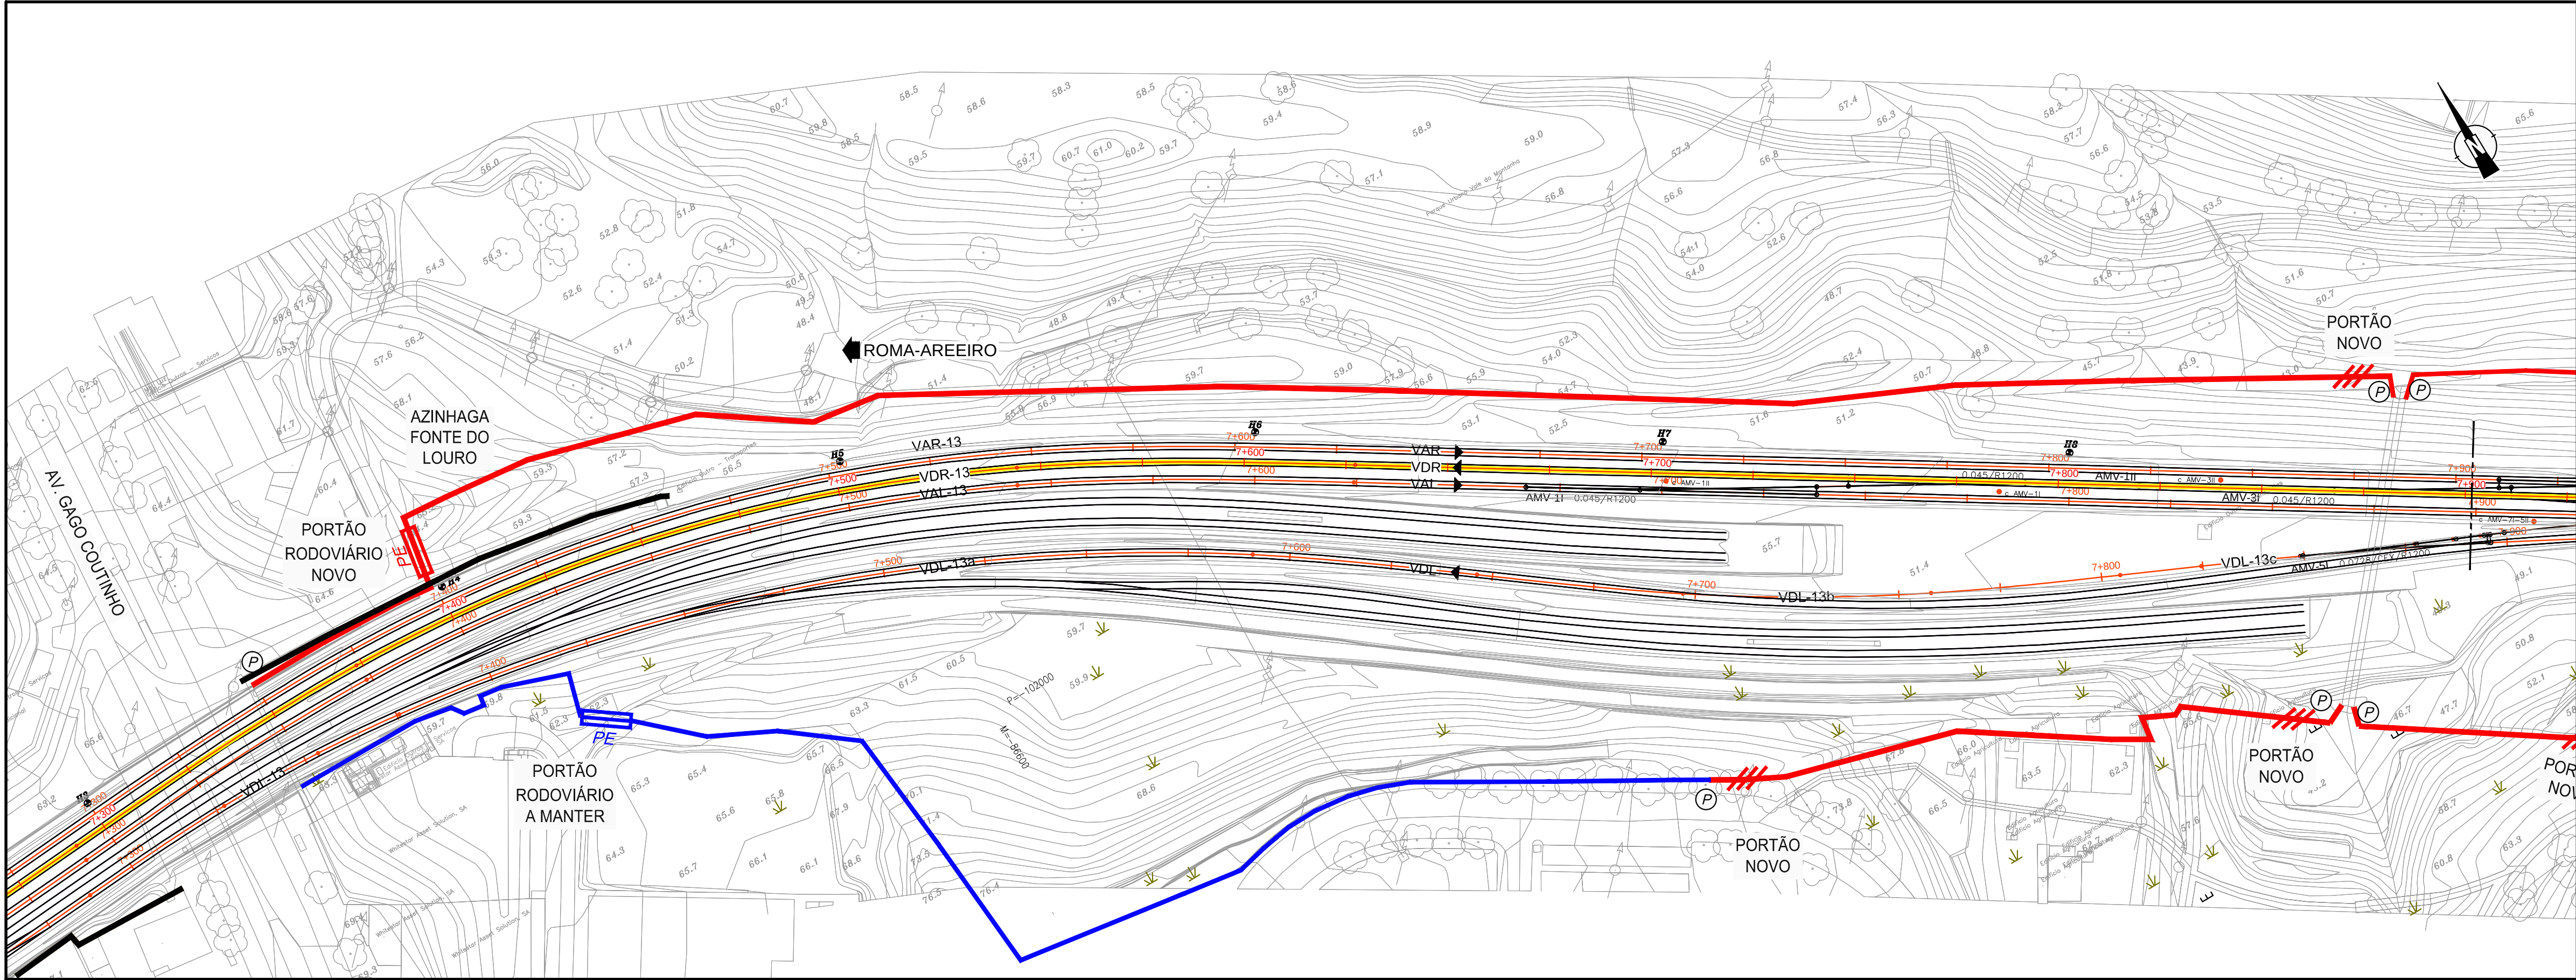


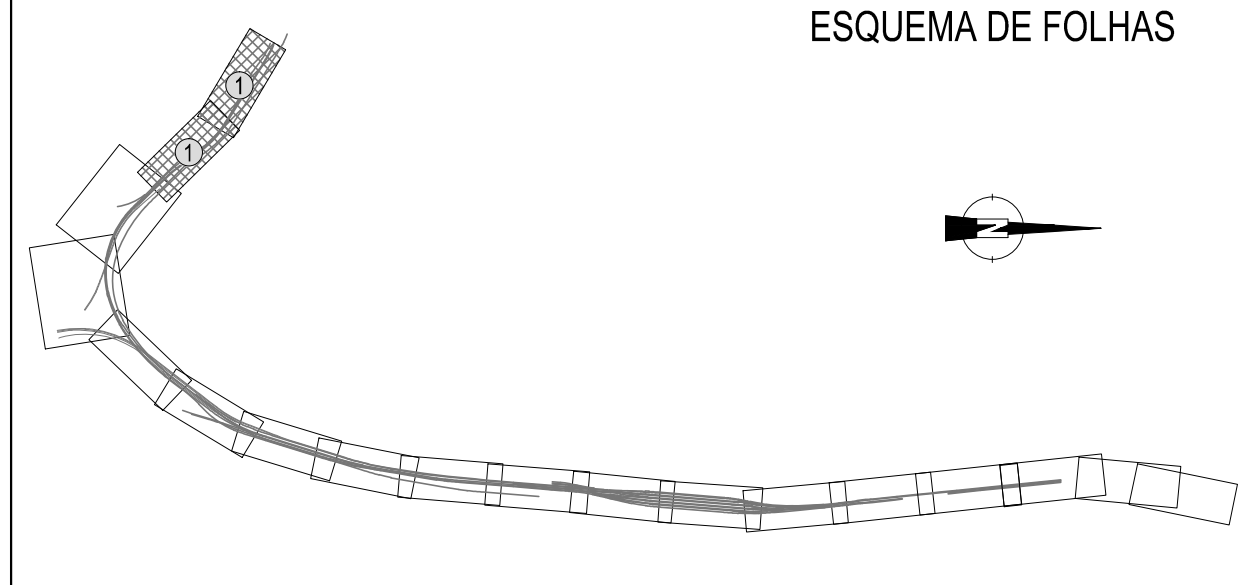

LEGENDA / SIMBOLOGIA:

- DPF
- DPR
- VEDAÇÕES EXISTENTES
- MUROS NOVOS
- MUROS EXISTENTES A ELIMINAR
- NOVA VEDAÇÃO DE PLENA VIA EM ZONA URBANA (TIPO II)
- VEDAÇÃO EXISTENTE A ELIMINAR
- VEDAÇÃO / MURO EXISTENTE A MANter
- VEDAÇÃO DE ESTAÇÃO
- VEDAÇÃO DE OBRA DE ARTE
- BARREIRAS ACÚSTICAS

PORTÃO DE ACESSO RODoviÁRIO E DE EMERGÊNCIA NOVO

PORTÃO DE ACESSO RODoviÁRIO E DE EMERGÊNCIA A MANter


PORTÃO DE HOMEM NOVO

PORTÃO DE HOMEM A MANter

FECHO DA VEDAÇÃO, A EXECUTAR NO LOCAL, POR FORMA A VEDAR-SE COMPLETAMENTE A ZONA DA FORMA MAIS CORRECTA, NOMEADAMENTE EM:

- EXTREMOS DE CRUZAMENTOS E NÓS
- MUROS DE ALA
- ENCONTROS DE OBRAS DE ARTE
- PASSAGENS HIDRÁULICAS

PLANOS DE URBANIZAÇÃO DA CM LISBOA EM CURSO

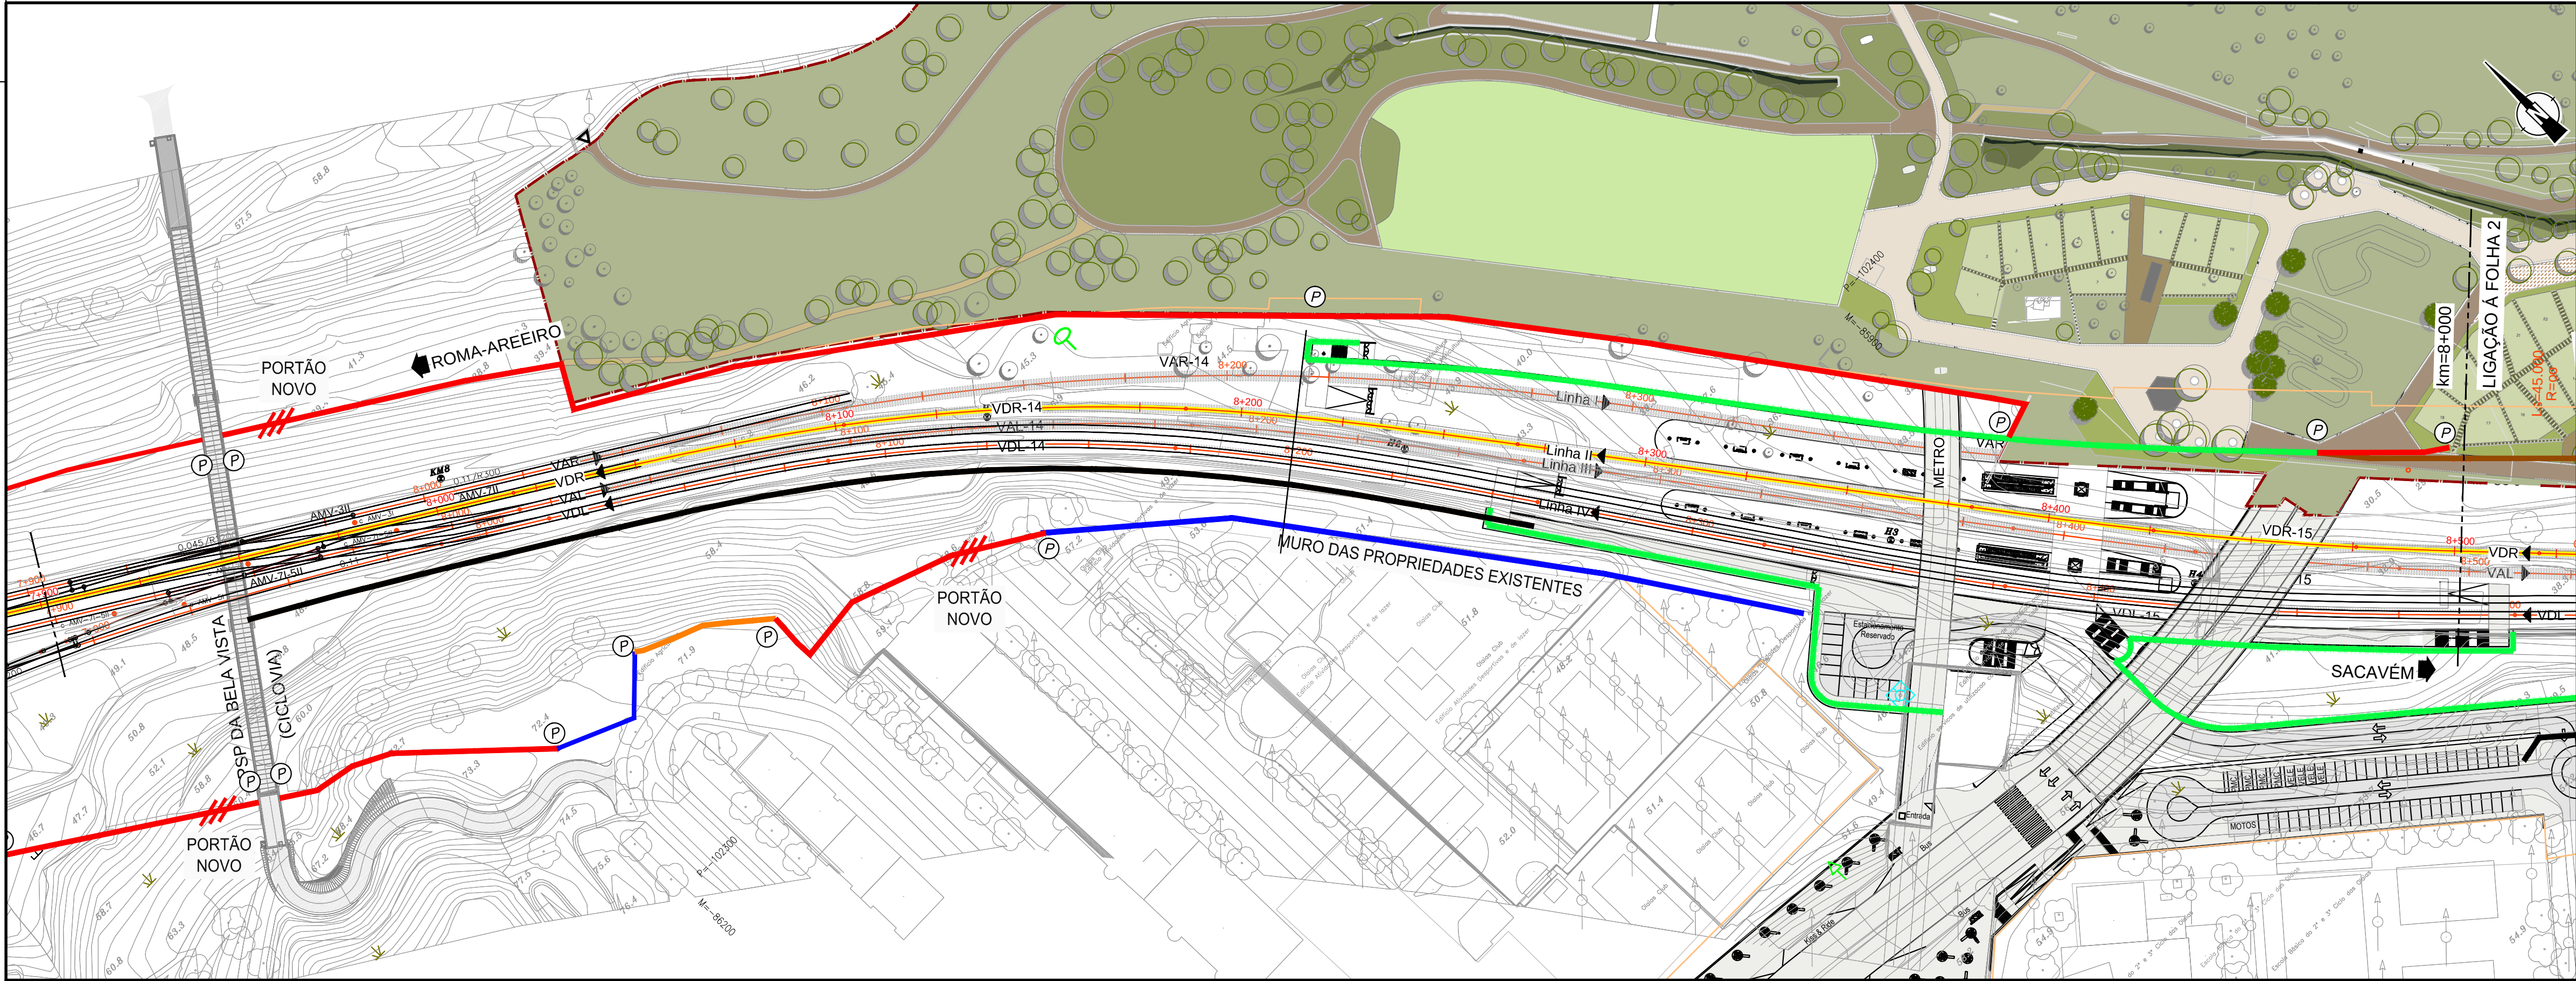

LEGENDA / SIMBOLOGIA:

VERTICE COTA

KM 0

VAR..... VIA ASCENDENTE RÁPIDA

VDR..... VIA DESCENDENTE RÁPIDA

VAL..... VIA ASCENDENTE LENTA

VDL..... VIA DESCENDENTE LENTA

LCA..... VIA DE LONGO CURSO ASCENDENTE

LCD..... VIA DE LONGO CURSO DESCENDENTE

TTT-VA-CH..... TERCEIRA TRAVESSIA DO TEJO ASCENDENTE (CHELAS)

TTT-VD-CH..... TERCEIRA TRAVESSIA DO TEJO DESCENDENTE (CHELAS)

TTT-VA-BP..... TERCEIRA TRAVESSIA DO TEJO ASCENDENTE (BRAÇO DE PRATA)

TTT-VD-BP..... TERCEIRA TRAVESSIA DO TEJO DESCENDENTE (BRAÇO DE PRATA)

TTT-VA-OR..... TERCEIRA TRAVESSIA DO TEJO ASCENDENTE (ORIENTE)

TTT-VD-OR..... TERCEIRA TRAVESSIA DO TEJO DESCENDENTE (ORIENTE)

VIADUTO NORTE DE CHELAS

VIADUTO CENTRAL DE CHELAS

VIADUTO SUL DE CHELAS

FLY-OVER DE BRAÇO DE PRATA

PLATAFORMAS DE PASSAGEIROS EXISTENTES

PLATAFORMAS DE PASSAGEIROS EXISTENTES A REFORMULAR

PLATAFORMAS DE PASSAGEIROS NOVAS

TÚNEIS DA TERCEIRA TRAVESSIA DO TEJO

Logotipo e informação complementar		Código Projeto		Código Projeto		Código Projeto		Código Projeto	
Código Projeto		Código Projeto		Código Projeto		Código Projeto		Código Projeto	
00		00		00		00		00	
Projeto		Projeto		Projeto		Projeto		Projeto	
PAE		FM		MO		Projeto de Execução		Projeto de Execução	
Nome		Nome		Nome		Nome		Nome	
PF0103.PE.01.04.00.00.001.00		PF0103.PE.01.04.00.00.001.00		PF0103.PE.01.04.00.00.001.00		PF0103.PE.01.04.00.00.001.00		PF0103.PE.01.04.00.00.001.00	
Descrição da alteração		Descrição da alteração		Descrição da alteração		Descrição da alteração		Descrição da alteração	
Descrição		Descrição		Descrição		Descrição		Descrição	
Linha de Cintura Roma-Areeiro - Braço de Prata (Sacavém) - Via Descendente Rápida		Linha de Cintura Roma-Areeiro - Braço de Prata (Sacavém) - Via Descendente Rápida		Linha de Cintura Roma-Areeiro - Braço de Prata (Sacavém) - Via Descendente Rápida		Linha de Cintura Roma-Areeiro - Braço de Prata (Sacavém) - Via Descendente Rápida		Linha de Cintura Roma-Areeiro - Braço de Prata (Sacavém) - Via Descendente Rápida	
Km 7+500 a Km 8+500		Km 7+500 a Km 8+500		Km 7+500 a Km 8+500		Km 7+500 a Km 8+500		Km 7+500 a Km 8+500	
Escala		Escala		Escala		Escala		Escala	
1:1000		1:1000		1:1000		1:1000		1:1000	