

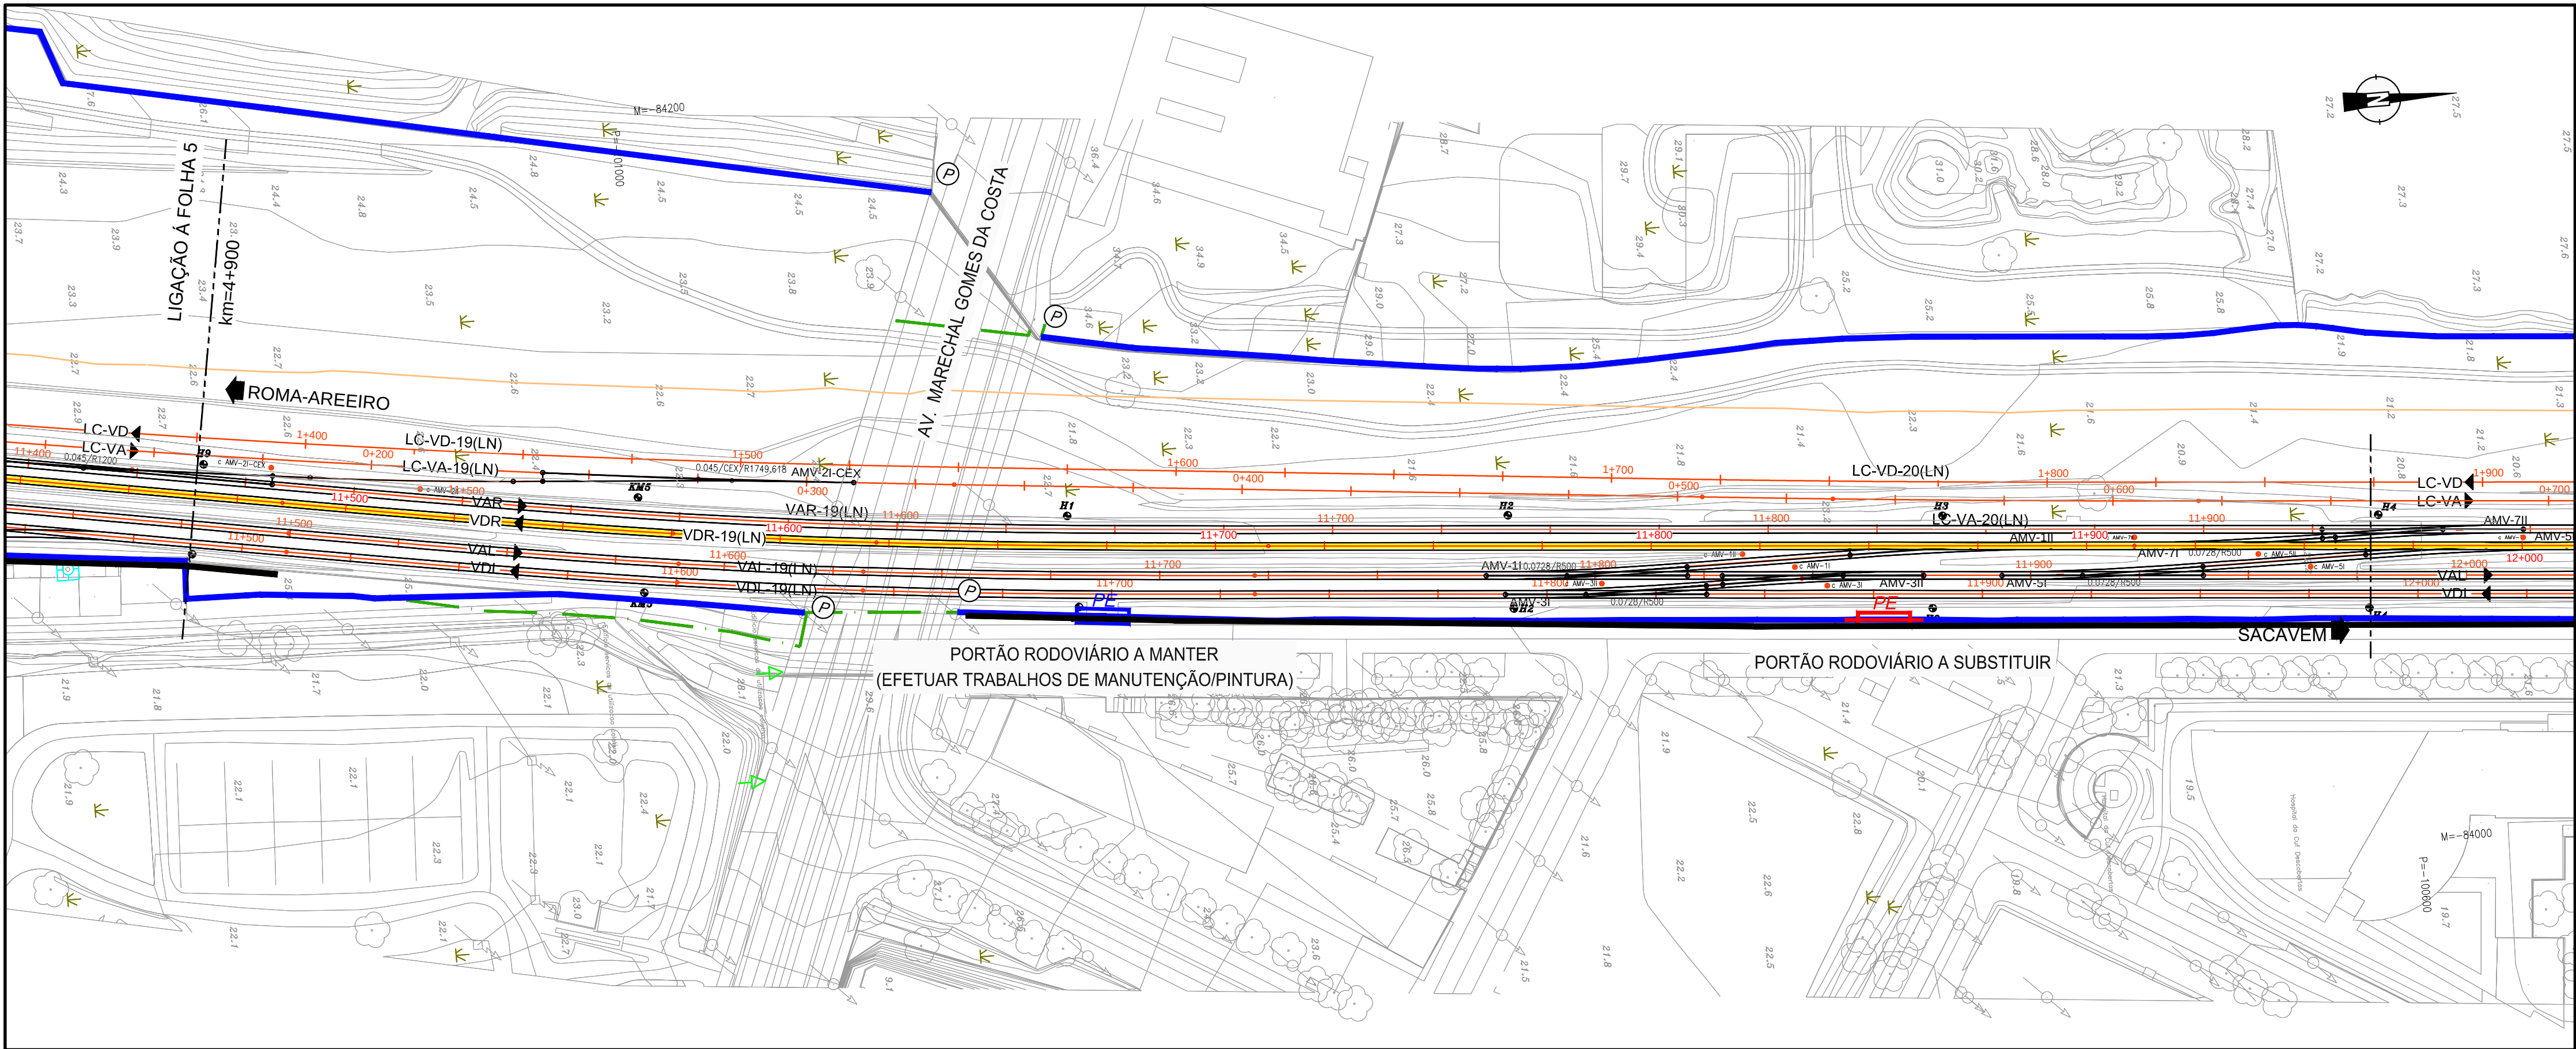


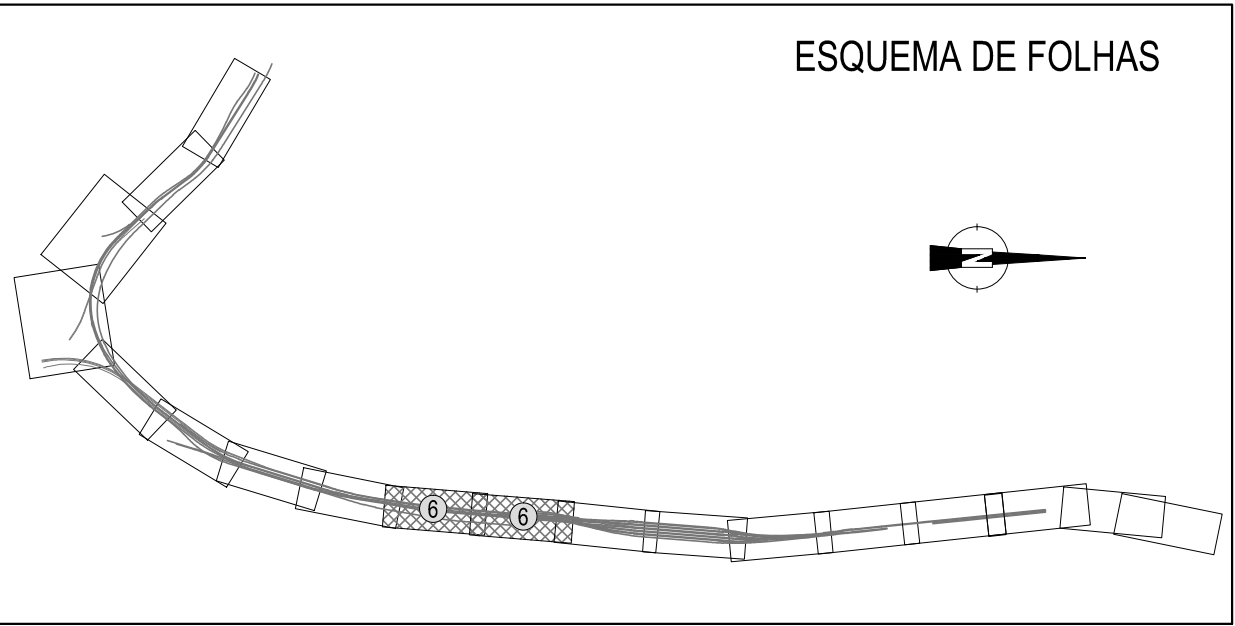

- LEGENDA / SIMBOLOGIA:
- DPF
 - DPR
 - VEDAÇÕES EXISTENTES
 - MUROS NOVOS
 - MUROS EXISTENTES A ELIMINAR
 - NOVA VEDAÇÃO DE PLENA VIA EM ZONA URBANA (TIPO II)
 - VEDAÇÃO EXISTENTE A ELIMINAR
 - VEDAÇÃO / MURO EXISTENTE A MANTER
 - VEDAÇÃO DE ESTAÇÃO
 - VEDAÇÃO DE OBRA DE ARTE
 - BARREIRAS ACÚSTICAS
- PORTÃO DE ACESSO RODOVIÁRIO E DE EMERGÊNCIA NOVO
- PORTÃO DE ACESSO RODOVIÁRIO E DE EMERGÊNCIA A MANTER
- PORTÃO DE HOMEM NOVO
- PORTÃO DE HOMEM A MANTER
- FECHO DA VEDAÇÃO, A EXECUTAR NO LOCAL, POR FORMA A VEDAR-SE COMPLETAMENTE A ZONA DA FORMA MAIS CORRECTA, NOMEADAMENTE EM:
- EXTREMOS DE CRUZAMENTOS E NÓS
 - MUROS DE ALA
 - ENCONTROS DE OBRAS DE ARTE
 - PASSAGENS HIDRÁULICAS
- PLANOS DE URBANIZAÇÃO DA CM LISBOA EM CURSO

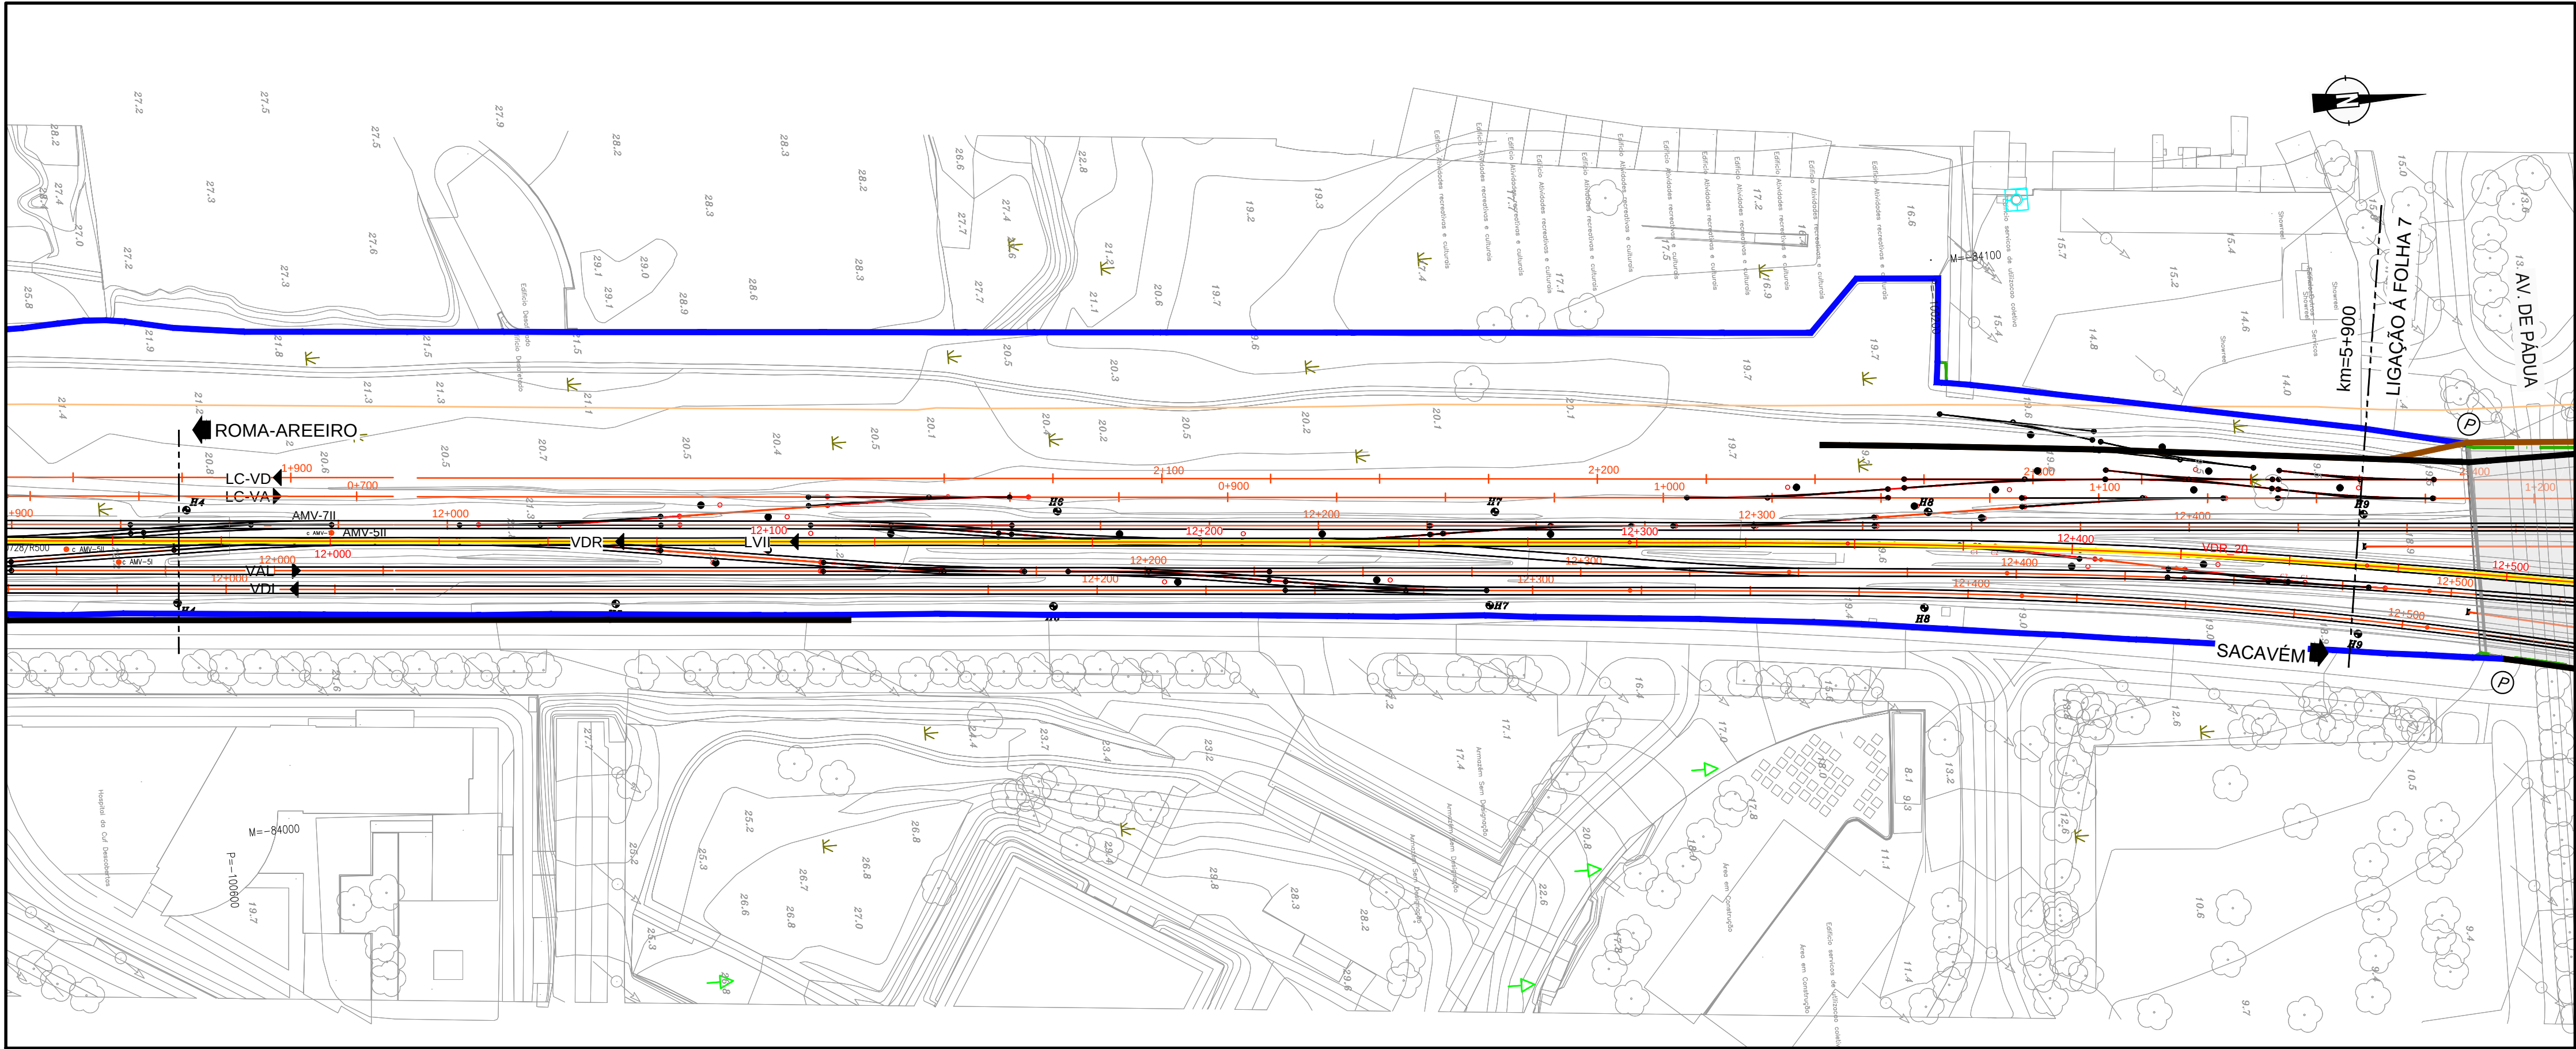

LEGENDA / SIMBOLOGIA:		LEGENDA / SIMBOLOGIA:	
	VÉRTICE COTA		POLIGONAL DE APOIO TOPOGRÁFICO
	VIAS EXISTENTES (CARRIS)		MARCOS QUILOMÉTRICOS EXISTENTES
	MARCOS HECTOMÉTRICOS EXISTENTES		VIAS DE PROJETO
	VIAS DE PROJETO (TERCEIRA TRAVESSIA DO TEJO)		LIMITE DO DOMÍNIO PÚBLICO FERROVIÁRIO
	LIMITE DO DOMÍNIO PÚBLICO FERROVIÁRIO (A CONFIRMAR)		VIA ASCENDENTE RÁPIDA
	VIA DESCENDENTE RÁPIDA		VIA ASCENDENTE LENTA
	VIA DESCENDENTE LENTA		VIA DE LONGO CURSO ASCENDENTE
	VIA DE LONGO CURSO DESCENDENTE		TERCEIRA TRAVESSIA DO TEJO ASCENDENTE (CHELAS)
	TERCEIRA TRAVESSIA DO TEJO DESCENDENTE (CHELAS)		TERCEIRA TRAVESSIA DO TEJO ASCENDENTE (BRAÇO DE PRATA)
	TERCEIRA TRAVESSIA DO TEJO DESCENDENTE (BRAÇO DE PRATA)		TERCEIRA TRAVESSIA DO TEJO ASCENDENTE (ORIENTE)
	TERCEIRA TRAVESSIA DO TEJO DESCENDENTE (ORIENTE)		VIADUTO NORTE DE CHELAS
	VIADUTO CENTRAL DE CHELAS		VIADUTO SUL DE CHELAS
	FLY-OVER DE BRAÇO DE PRATA		PLATAFORMAS DE PASSAGEIROS EXISTENTES
	PLATAFORMAS DE PASSAGEIROS EXISTENTES A REFORMULAR		PLATAFORMAS DE PASSAGEIROS NOVAS
	TÚNEL DA TERCEIRA TRAVESSIA DO TEJO		

Legitimação e informação complementar		Código Projeto		Direção de Engenharia e Ambiente	
	INRV		GIBB		PROFICO
	EPP		Infraestruturas de Portugal		
O Diretor de Projeto: José Alves Monteiro		Projeto: Qualificação da Linha de Cintura Roma/Areeiro - Braço da Prata e Modernização da Linha do Norte (Braço de Prata - Sacavém)		Código Desenho: PF0103.PE.01.04.00.00.006.00	
O Responsável Unidade: EA-EPR - Jorge Rebelo		Linha: Linhas de Cintura e do Norte		Nº Registo SAP: 3XX-1000XXXXXX	
O Responsável Departamento: EA-EF - Fernando Vendas		Local: Pk 3+500 (Linha de Cintura) a Pk 10+200 (Linha do Norte)		Data: 31.12.2024	
O Diretor: DEEA - José Alves Monteiro		Especialidade: VEDAÇÕES		Nº de Ordem: 06	
Projeto de Execução		Título do Desenho: Planta Linha do Norte - Via Descendente Rápida Km 11+450 a Km 12+450		Escala: 1:1000	
Projeto		Desenho		Verificação	
PAF		FM		MO	
Nome		Descrição		Responsável	
00		00.MMA.AAAA		00	
Data		Data		Data	