
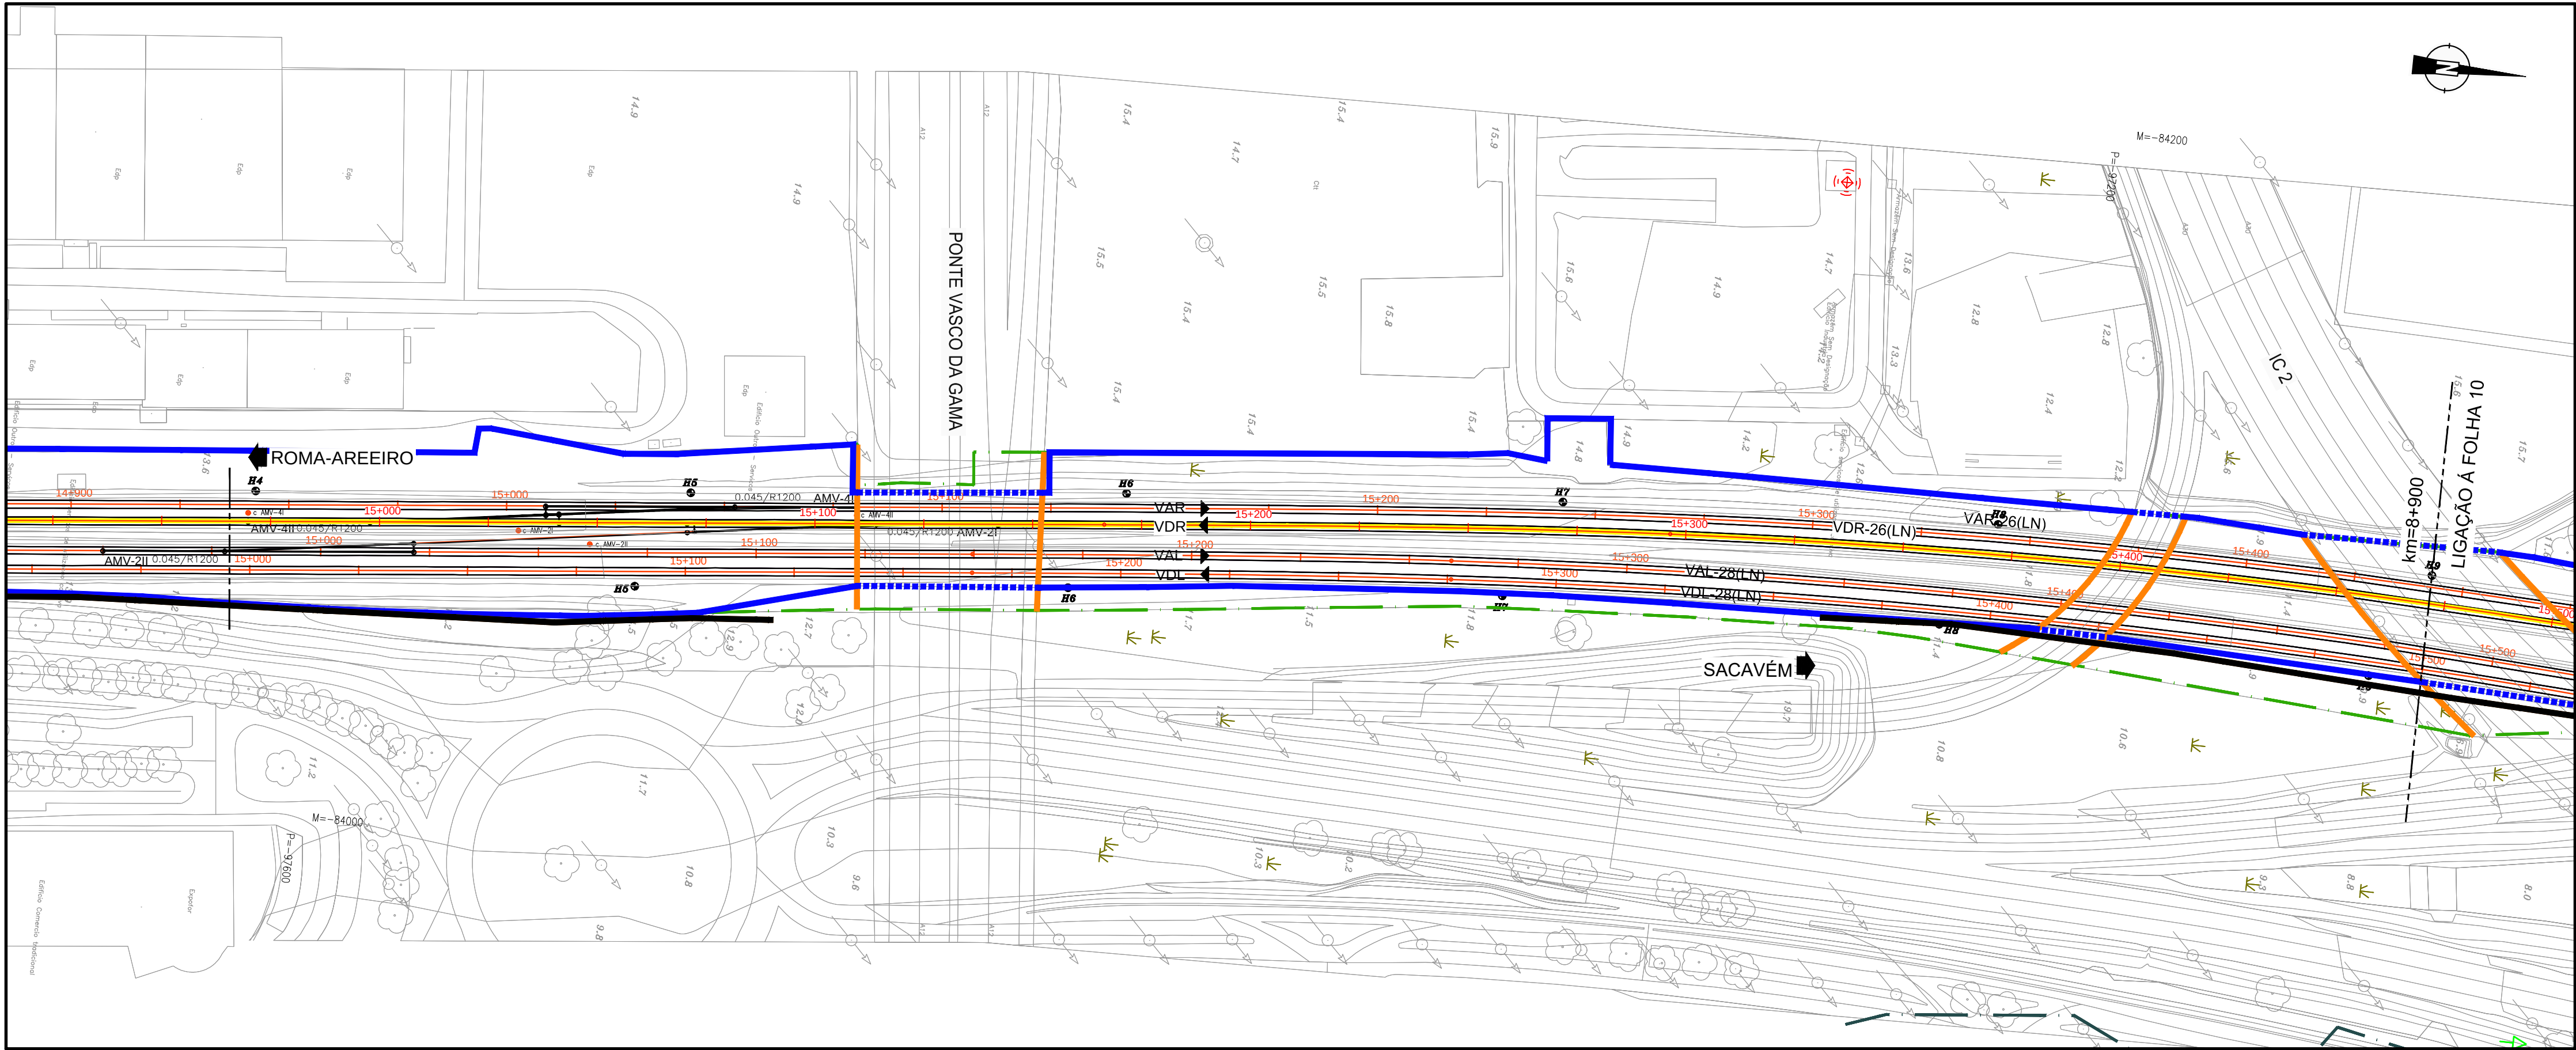
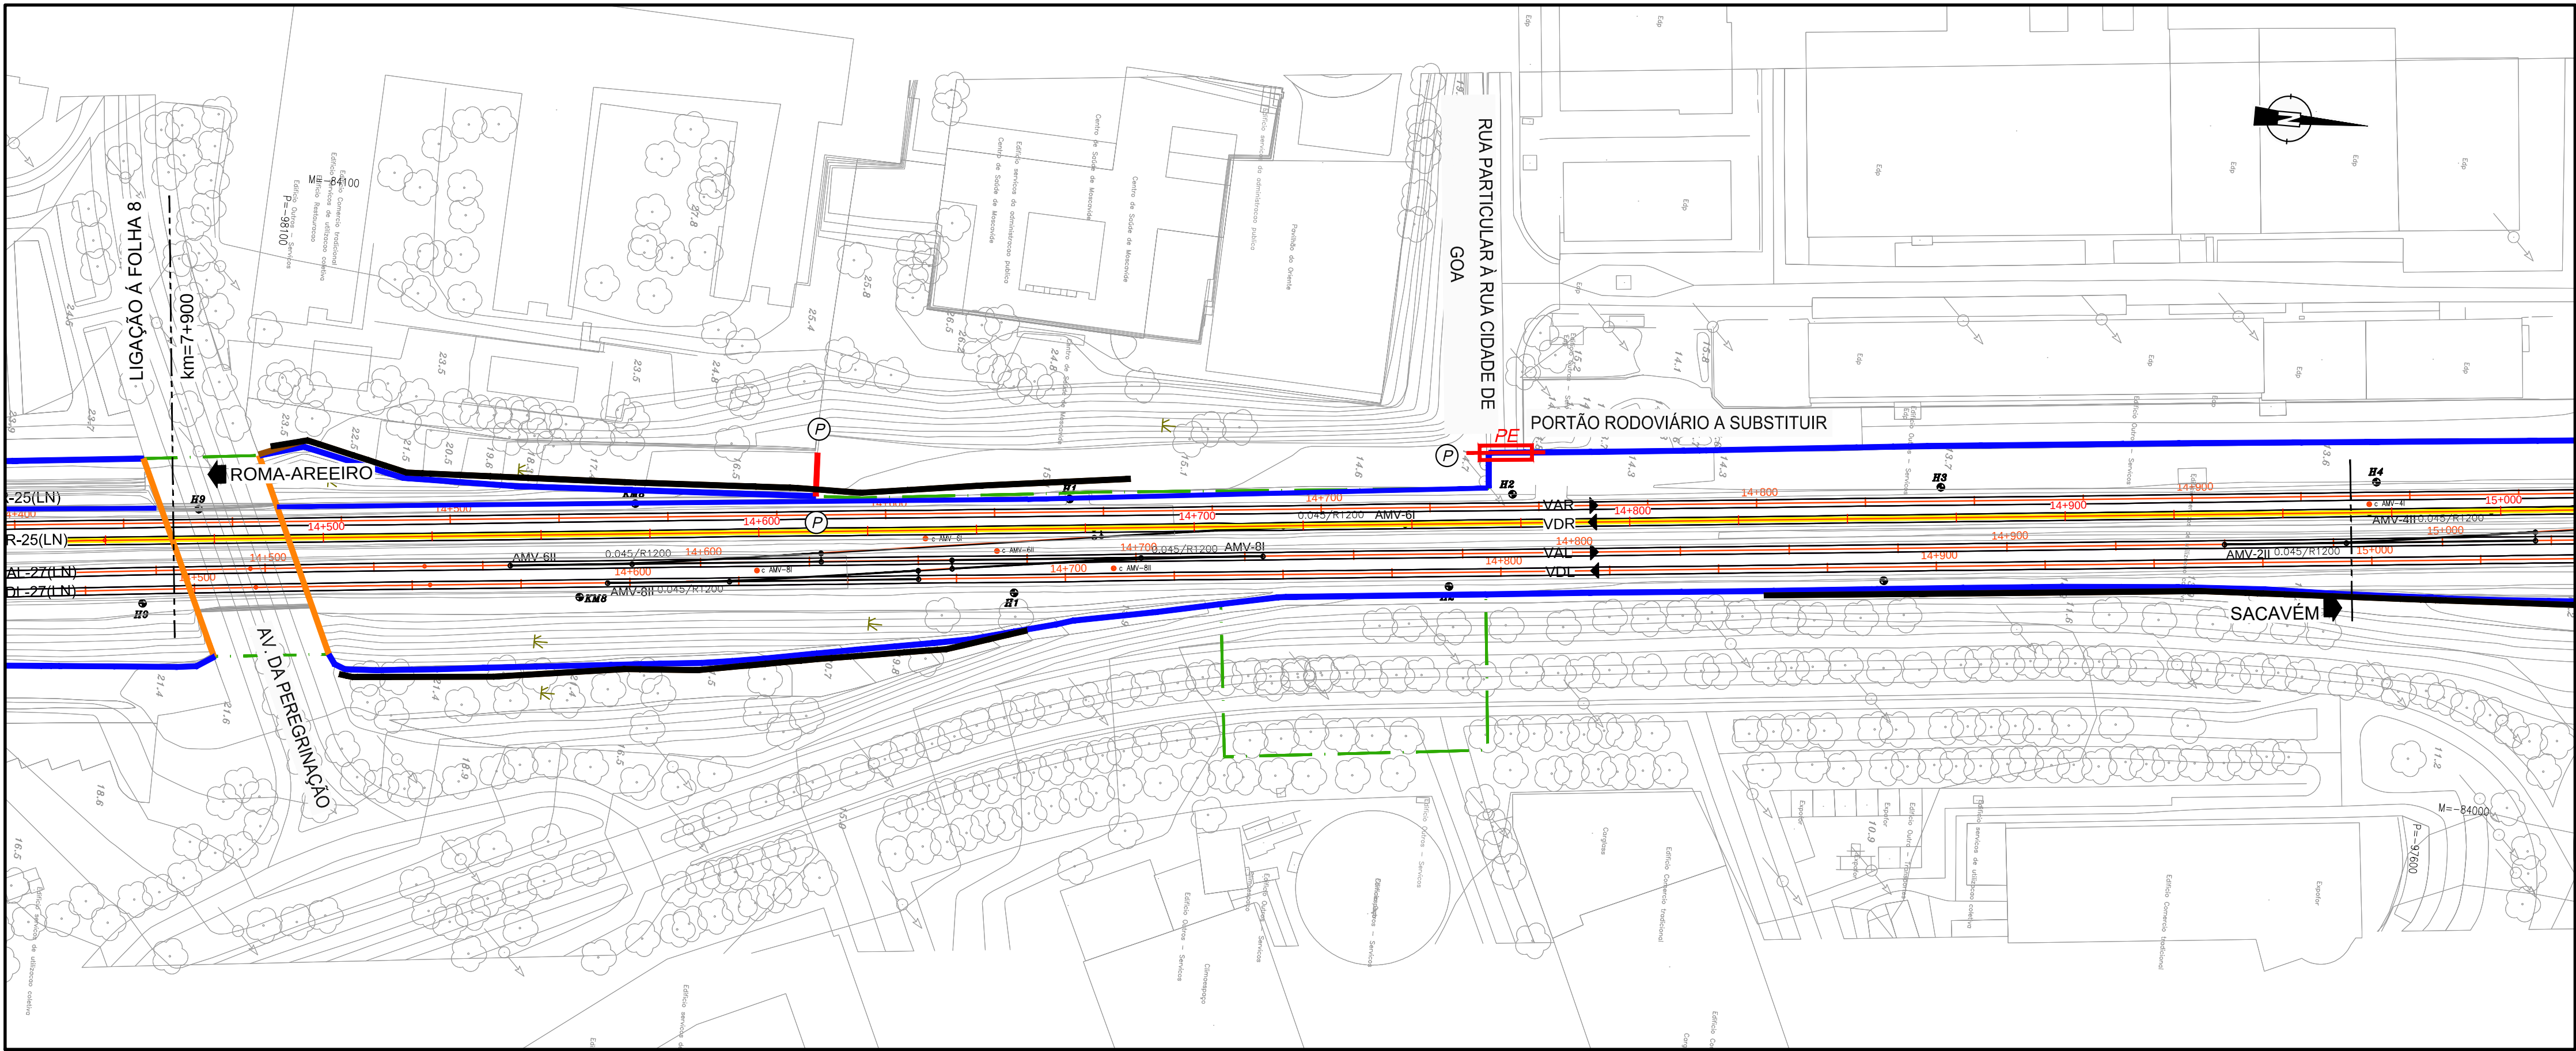


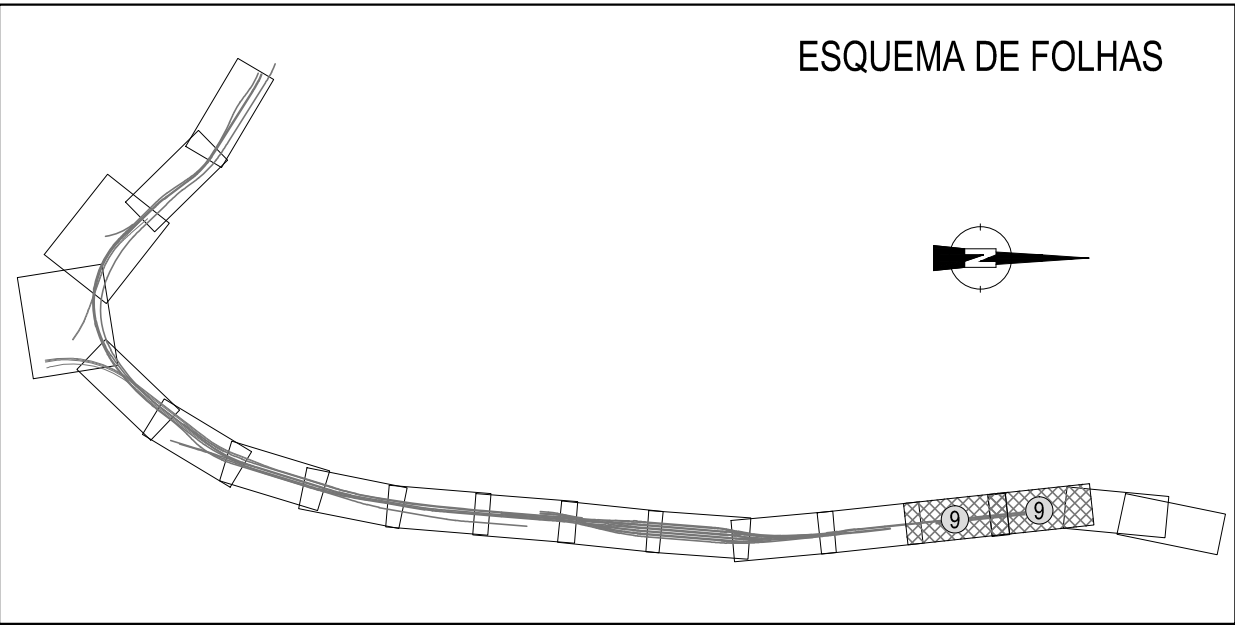

LEGENDA / SIMBOLOGIA:

- DPF
- DPR
- VEDAÇÕES EXISTENTES
- MUROS NOVOS
- MUROS EXISTENTES A ELIMINAR
- NOVA VEDAÇÃO DE PLENA VIA EM ZONA URBANA (TIPO II)
- VEDAÇÃO EXISTENTE A ELIMINAR
- VEDAÇÃO / MURO EXISTENTE A MANTER
- VEDAÇÃO DE ESTAÇÃO
- VEDAÇÃO DE OBRA DE ARTE
- BARREIRAS ACÚSTICAS

PORTÃO DE ACESSO RODOVIÁRIO E DE EMERGÊNCIA NOVO

PORTÃO DE ACESSO RODOVIÁRIO E DE EMERGÊNCIA A MANTER

PORTÃO DE HOMEM NOVO

PORTÃO DE HOMEM A MANTER

FECHO DA VEDAÇÃO, A EXECUTAR NO LOCAL, POR FORMA A VEDAR-SE COMPLETAMENTE A ZONA DA FORMA MAIS CORRECTA, NOMEADAMENTE EM:

- EXTREMOS DE CRUZAMENTOS E NÓS
- MUROS DE ALA
- ENCONTROS DE OBRAS DE ARTE
- PASSAGENS HIDRÁULICAS

PLANOS DE URBANIZAÇÃO DA CM LISBOA EM CURSO

LEGENDA / SIMBOLOGIA:

VÉRTECE COTA

POLIGONAL DE APOIO TOPOGRÁFICO

VIAS EXISTENTES (CARRIS)

MARCOS QUILOMÉTRICOS EXISTENTES

MARCOS HECTOMÉTRICOS EXISTENTES

VIAS DE PROJETO

VIAS DE PROJETO (TERCEIRA TRAVESSIA DO TEJO)

LIMITES DO DOMÍNIO PÚBLICO FERROVIÁRIO

LIMITES DO DOMÍNIO PÚBLICO FERROVIÁRIO (A CONFIRMAR)

VAR..... VIA ASCENDENTE RÁPIDA

VDR..... VIA DESCENDENTE RÁPIDA

VAL..... VIA ASCENDENTE LENTA

VDL..... VIA DESCENDENTE LENTA

LCA..... VIA DE LONGO CURSO ASCENDENTE

LCD..... VIA DE LONGO CURSO DESCENDENTE

TTT-VA-CH..... TERCEIRA TRAVESSIA DO TEJO ASCENDENTE (CHELAS)

TTT-VD-CH..... TERCEIRA TRAVESSIA DO TEJO DESCENDENTE (CHELAS)

TTT-VA-BP..... TERCEIRA TRAVESSIA DO TEJO ASCENDENTE (BRAÇO DE PRATA)

TTT-VD-BP..... TERCEIRA TRAVESSIA DO TEJO DESCENDENTE (BRAÇO DE PRATA)

TTT-VA-OR..... TERCEIRA TRAVESSIA DO TEJO ASCENDENTE (ORIENTE)

TTT-VD-OR..... TERCEIRA TRAVESSIA DO TEJO DESCENDENTE (ORIENTE)

VIADUTO NORTE DE CHELAS

VIADUTO CENTRAL DE CHELAS

VIADUTO SUL DE CHELAS

FLY-OVER DE BRAÇO DE PRATA

PLATAFORMAS DE PASSAGEIROS EXISTENTES

PLATAFORMAS DE PASSAGEIROS EXISTENTES A REFORMULAR

PLATAFORMAS DE PASSAGEIROS NOVAS

TÚNEIS DA TERCEIRA TRAVESSIA DO TEJO

Logótipo e informação complementar		Código Projectista		Direção de Engenharia e Ambiente		Projeto de Execução	
		Nome		Empreendimento		Título do Desenho	
00 00.MMA.AAAA		Descrição da alteração		PAF		Linha do Norte - Via Descendente Rápida Km 14+450 a Km 15+450	
Rev		Data		Responsável		Escala	
						1:1000	