



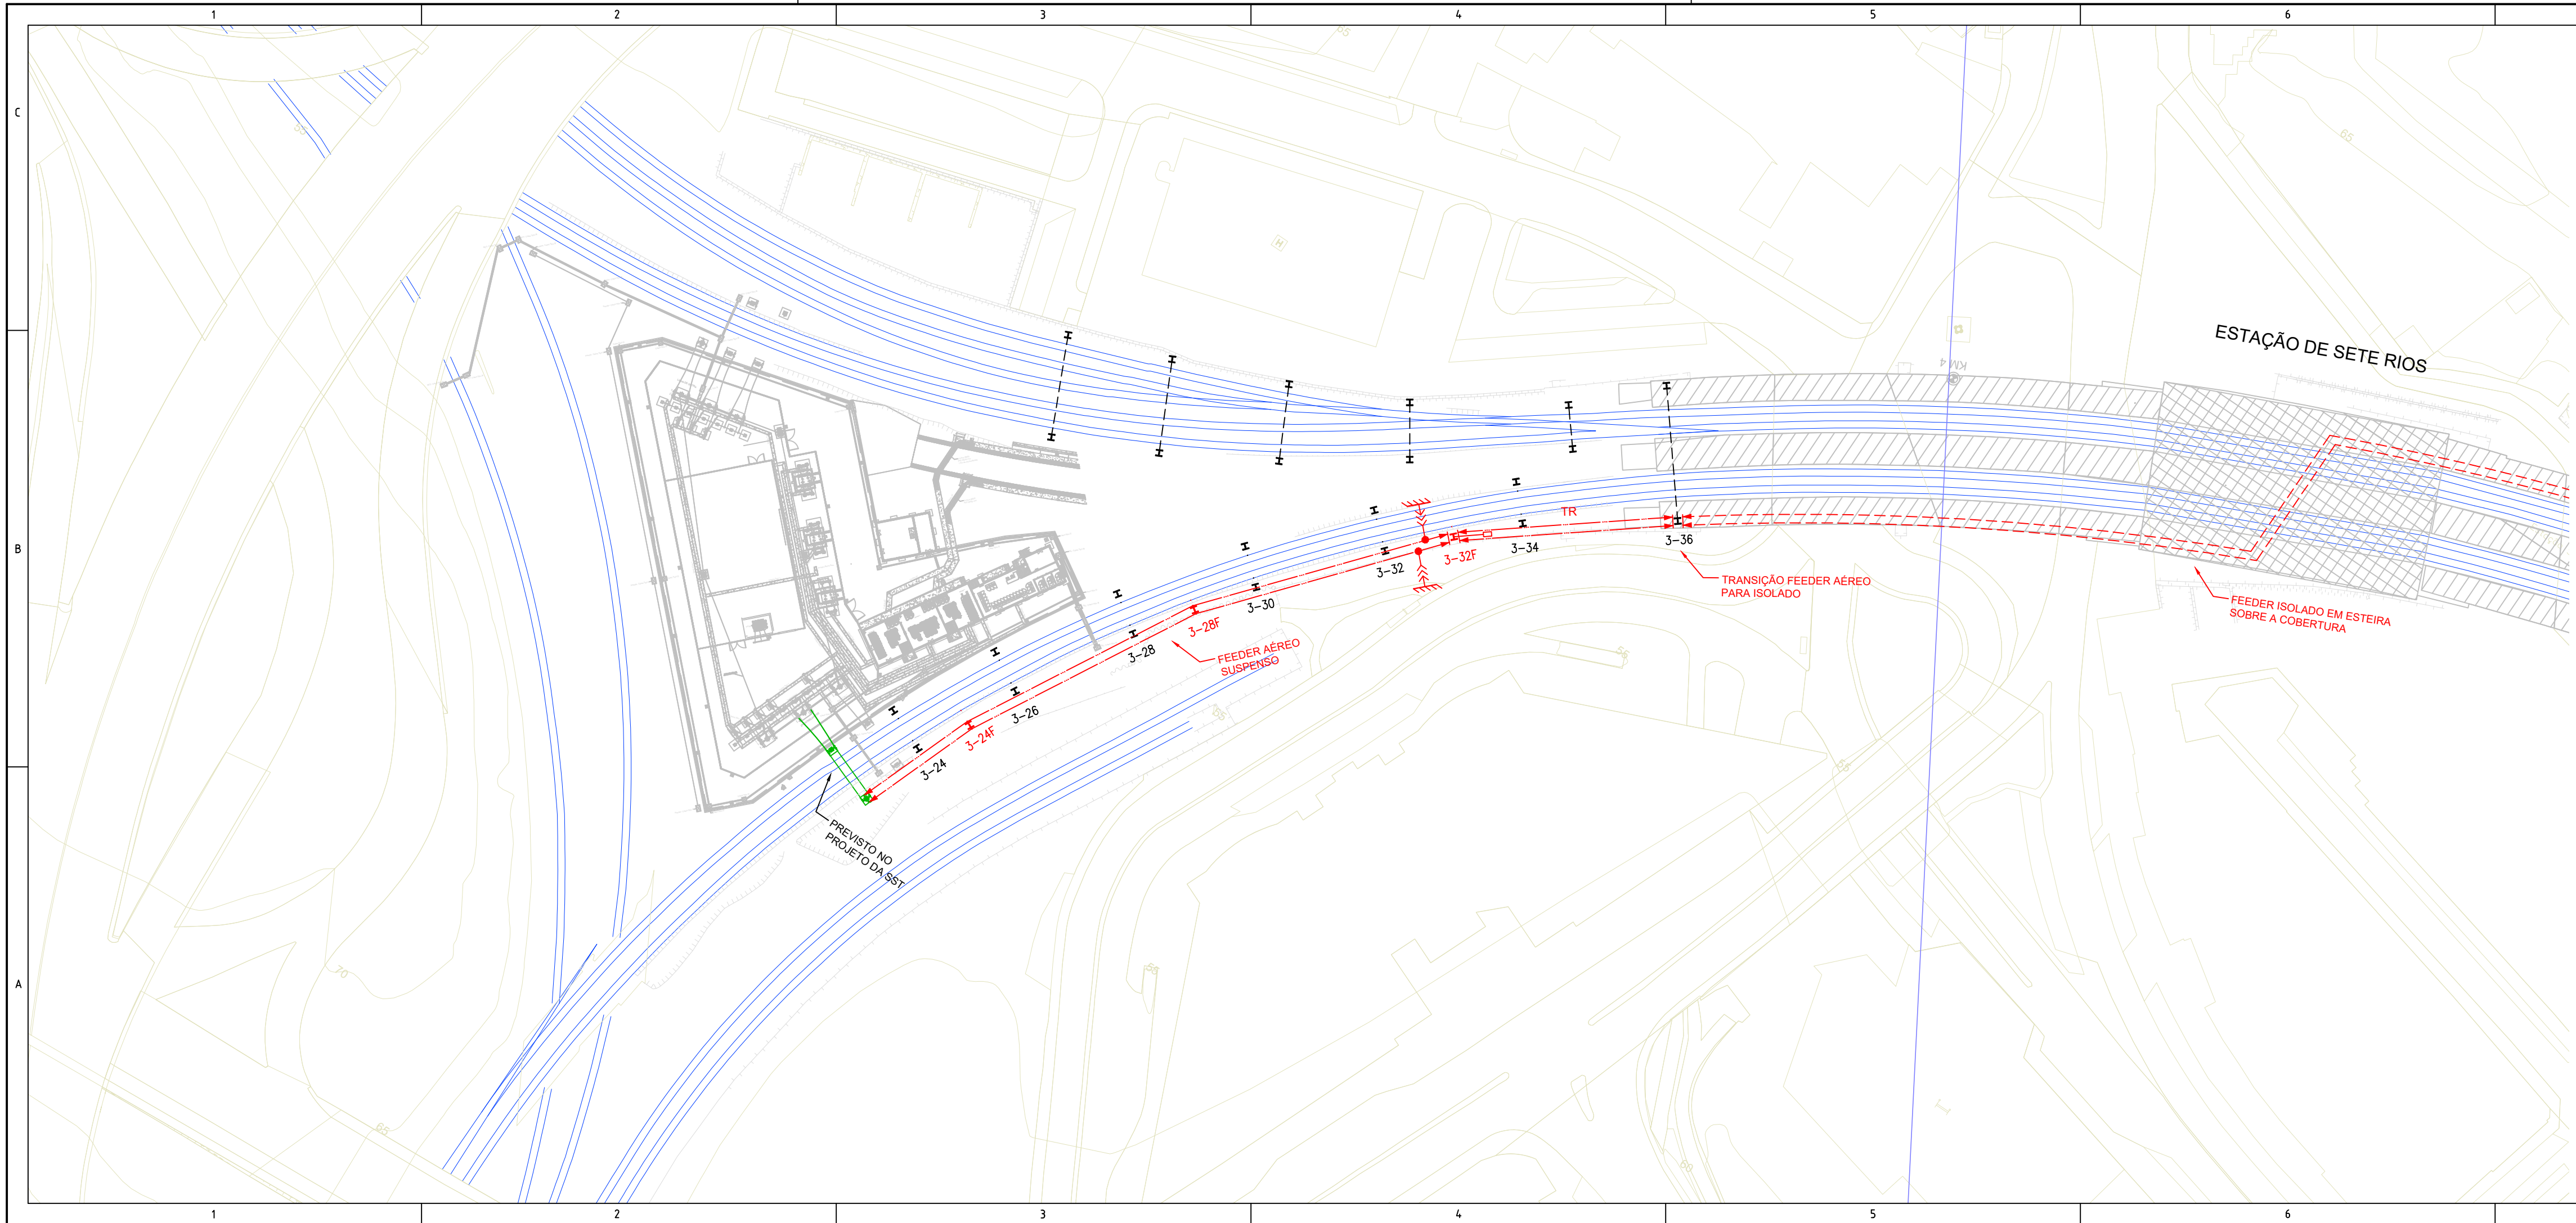

SIMBOLOGIA			
	EXISTENTE A REMOVER		SECCIONADOR
	NOVO (A CONSTRUIR)		COMANDO MANUAL (CAT. PRINCIPAIS)
	EXISTENTE (A MANTER)		COMANDO MANUAL (CAT. SECUNDÁRIAS)
	FEEDER AÉREO		COMANDO ELÉCTRICO (DO PCT)
	FEEDER ISOLADO SUSPENSO		SECCIONADOR DE TERRA
	FEEDER ISOLADO EM ESTEIRA FIXA EM COBERTURA OU MURO		INTERRUPTOR
	AMARRAÇÃO FEEDER		DISJUNTOR
	POSTE NOVO		FUSIVEL
	POSTE EXISTENTE		TRANSFORMADOR DE TENSÃO
			TRANSFORMADOR DE ALIMENTAÇÃO
			PÁRA RAIOS
			POSTE ESPIADO (ESPIA SIMPLES)
			POSTE ESPIADO (ESPIA SOBRELEVADA)

				Logótipos e informação complementar			
				Código Projetista PF103.EV.07.01.00.00.021.00			
00	xxxxxx	Versão Inicial		JO	Ficheiro	PF0103.PE.07.01.00.00.021_024.00.DWG	
Rev.	Data	Descrição		Responsável	Projetou	Desenhou	Validou
				João Osório		Nuno Santos	
		O Gestor de Projeto	Projeto PF103		Código Desenho PF103.EV.07.01.00.00.021.00		
		O Responsável Unidade	Linha Linha de Cintura / Linha do Norte		N.º Registo SAP 317 - 0000000000		
		O Responsável Departamento	Local SETE RIOS - ROMA/AREIRO		Data xxxxx		
		O Diretor	Especialidade INSTALAÇÕES FIXAS DE TRACÇÃO ELÉTRICA		N.º de Ordem 021	Versão 00	
Órgão		Direção de Engenharia e Ambiente					
Empreendimento		QUADRIPLICAÇÃO LC E MODERNIZAÇÃO LN		Título do Desenho		Escala	
Fase		PROJETO DE EXECUÇÃO		FEEDER SST SETE RIOS / ZN ENTRECAMPOS Pk 03+700 a Pk 04+000			

 

SIMBOLOGIA			
	EXISTENTE A REMOVER		SECCIONADOR
	NOVO (A CONSTRUIR)		COMANDO MANUAL (CAT. PRINCIPAIS)
	EXISTENTE (A MANTER)		COMANDO MANUAL (CAT. SECUNDÁRIAS)
	FEEDER AÉREO		COMANDO ELÉCTRICO (DO PCT)
	FEEDER ISOLADO SUSPENSO		SECCIONADOR DE TERRA
	FEEDER ISOLADO EM ESTEIRA FIXA EM COBERTURA OU MURO		INTERRUPTOR
	AMARRAÇÃO FEEDER		DISJUNTOR
	POSTE NOVO		FUSVEL
	POSTE EXISTENTE		TRANSFORMADOR DE TENSÃO
			TRANSFORMADOR DE ALIMENTAÇÃO
			PARA RAIOS
			POSTE ESPIADO (ESPIA SIMPLES)
			POSTE ESPIADO (ESPIA SOBRELEVADA)

		Logótipos e informação complementar	
		Código Projeto: PF103.EV.07.01.00.00.022.00	
		Ficheiro: PF0103.PE.07.01.00.00.021_024.00.DWG	
00	xxxxxx	Versão Inicial	
Rev.		Data	
		Responsável	
		Projeto	João Osório
		Desenho	Nuno Santos
		Validou	
		Projeto	PF103
		Código Desenho	PF103.EV.07.01.00.00.022.00
		Nº Registo SAP	317 - 0000000000
		Data	XXXX
		Nº de Ordem	022
		Versão	00
		Escalas	
		Título do Desenho	FEEDER SST SETE RIOS / ZN ENTRECAMPUS
		PK 04+000 a PK 05+000	
		Fase	PROJETO DE EXECUÇÃO

