


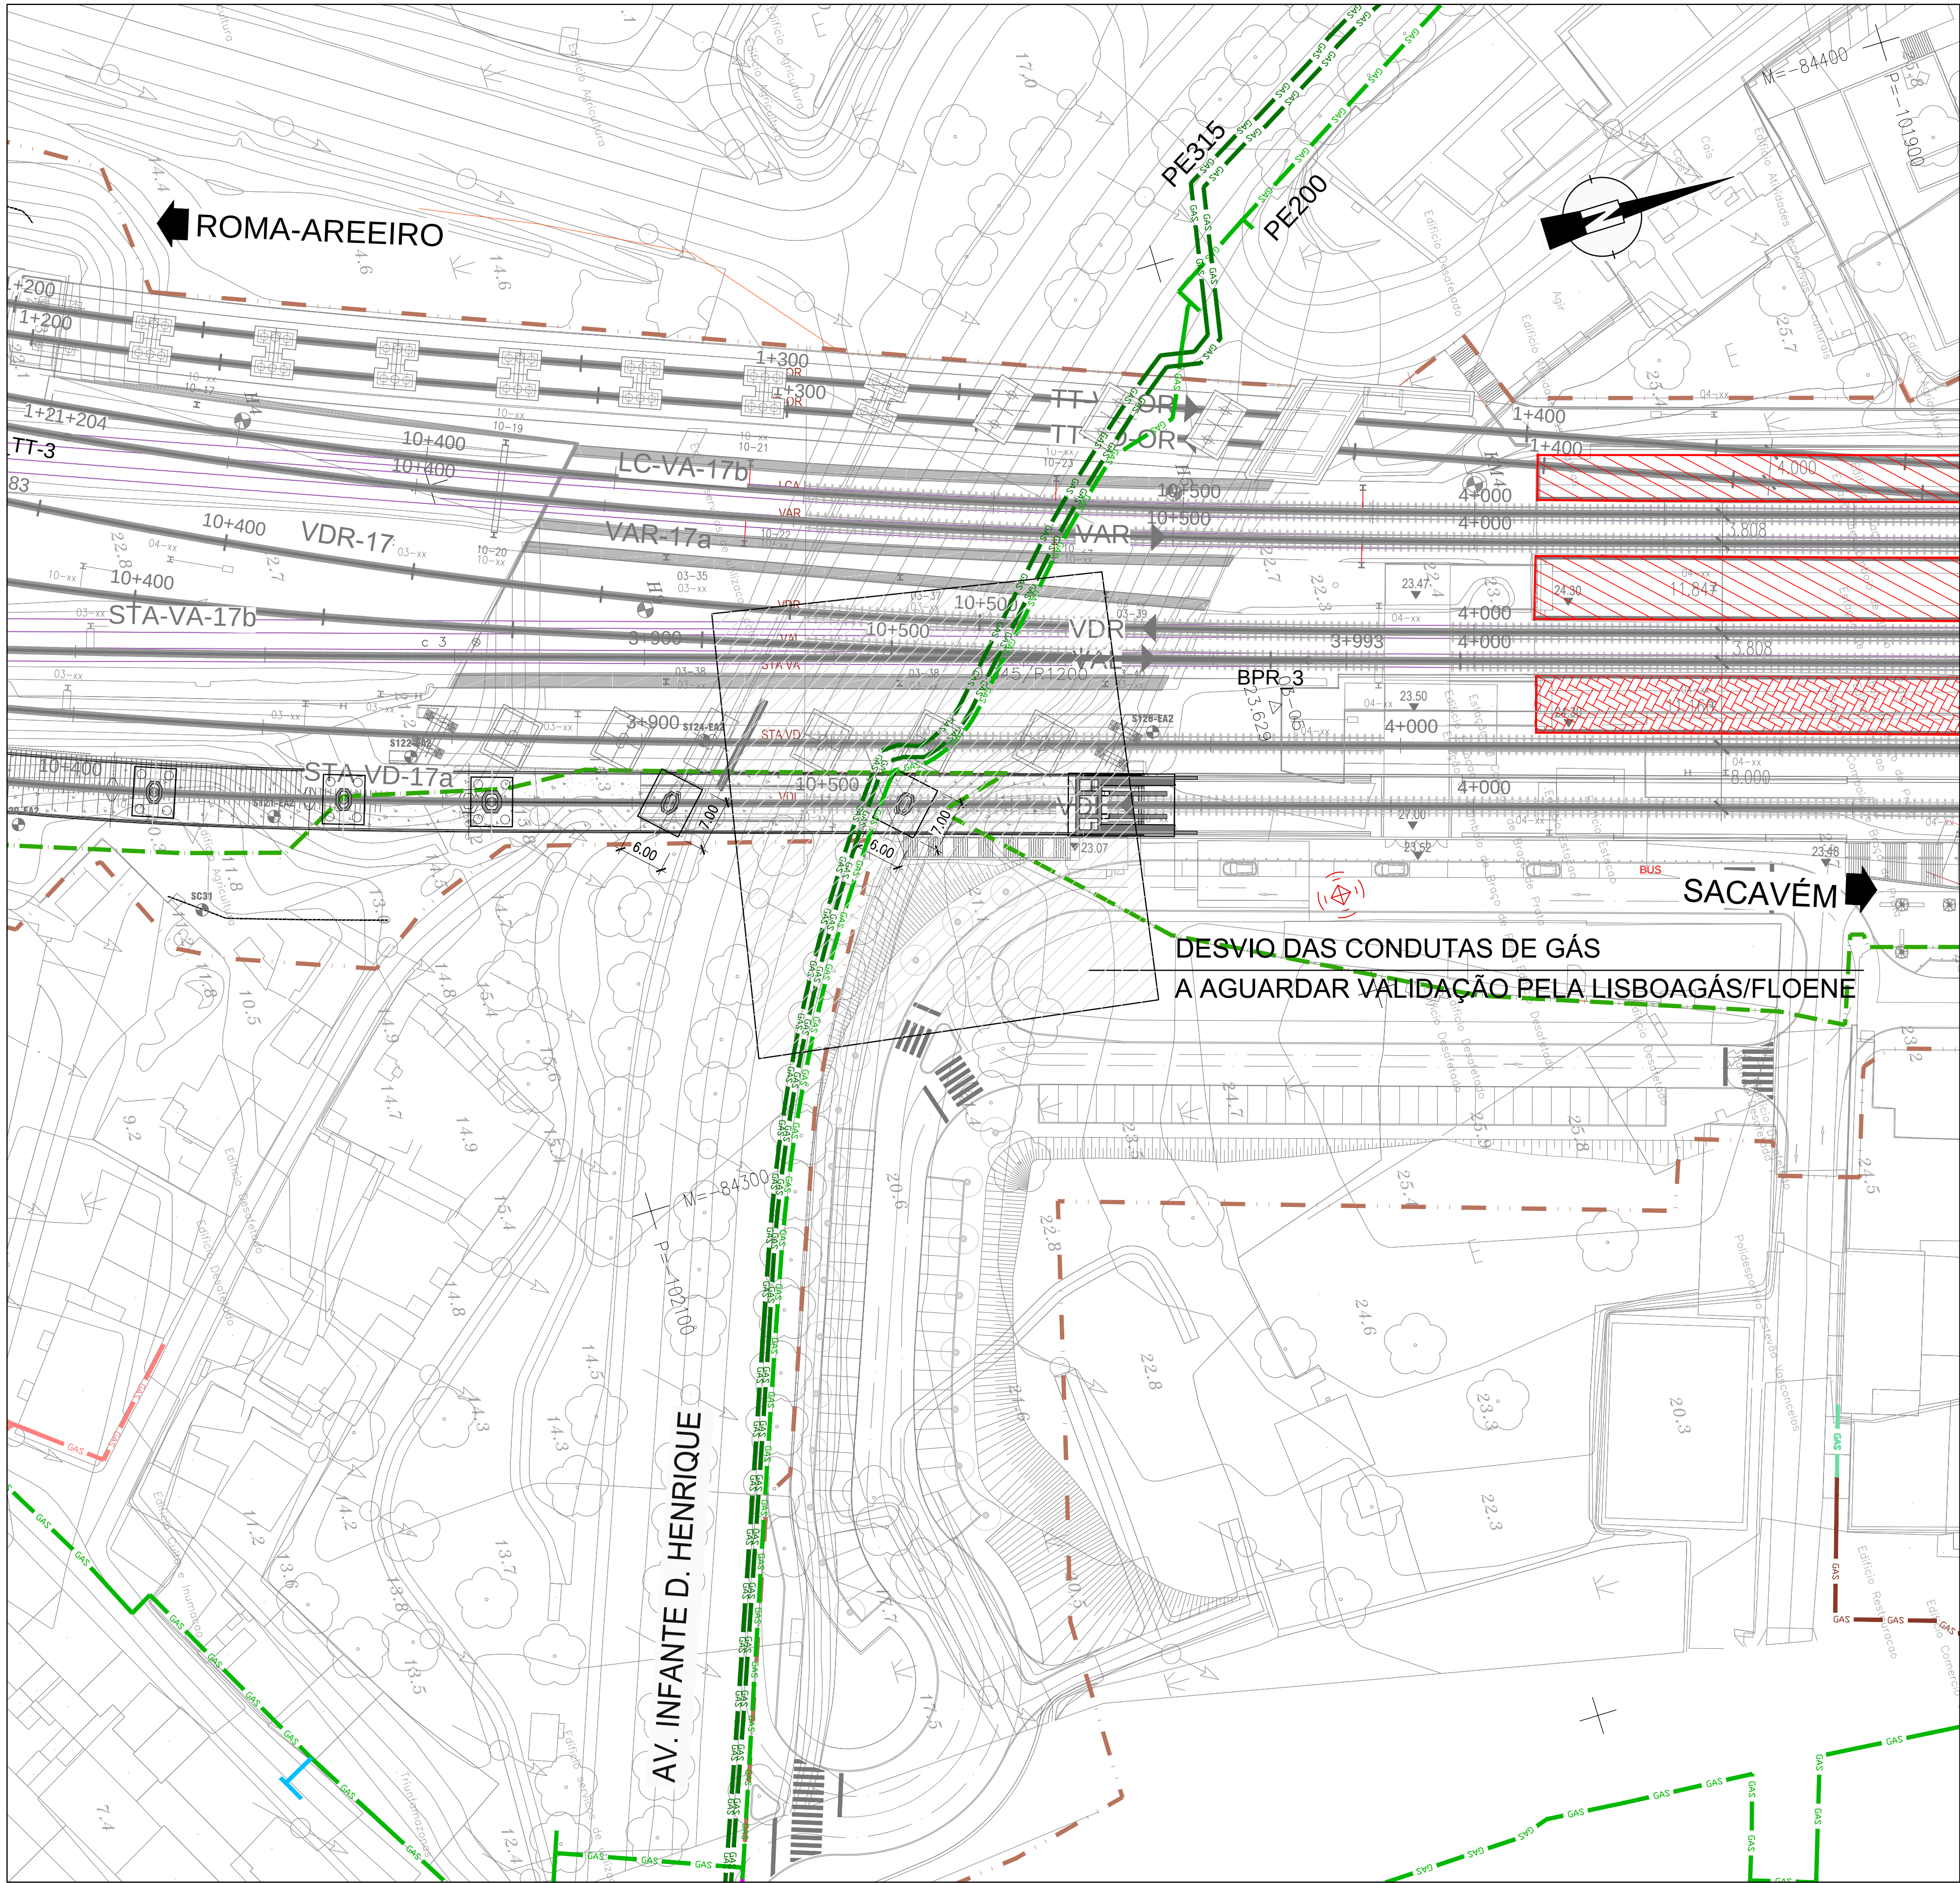

PLANTA
ESCALA: 1:500



PLANTA
ESCALA: 1:2000

NOTA

As infraestruturas apresentadas foram identificadas através das consultas efetuadas às entidades e requerem validação das mesmas caso exista afetação, ou existência de novas infraestruturas.

De acordo com os cadastros fornecidos, foram representadas todas as eventuais interferências e listadas na Memória Descritiva e Justificativa.

Previamente à execução dos trabalhos, deverá ser realizada prospeção com vista a identificar e caracterizar a real posição altimétrica e planimétrica da infraestrutura.

Caso se confirme o conflito com a infraestrutura e esta não tenha sido considerada no presente projeto, deverá ser submetida ao projetista a informação recolhida com vista à avaliação da afetação com objetivo de evitar a interferência.

A prospeção deverá ser efetuada em todas as zonas de conflito.

Logotipo e informação complementar				Logotipo e informação complementar			
Projeto				Projeto			
PF0103LC.PE.11.02.04.00.001.00.DWG				PF0103LC.PE.11.03.05.00.001.00			
Nome				Nome			
PF0103LC.PE.11.02.04.00.001.00.DWG				PF0103LC.PE.11.03.05.00.001.00			
Data				Data			
19.12.2025				19.12.2025			
Descrição da alteração				Descrição da alteração			
Reposição de Serviços Afetados				Reposição de Serviços Afetados			
Planta - km 3+850 (LN)				Planta - km 3+850 (LN)			
Rede de Gás				Rede de Gás			
as indicadas				as indicadas			