



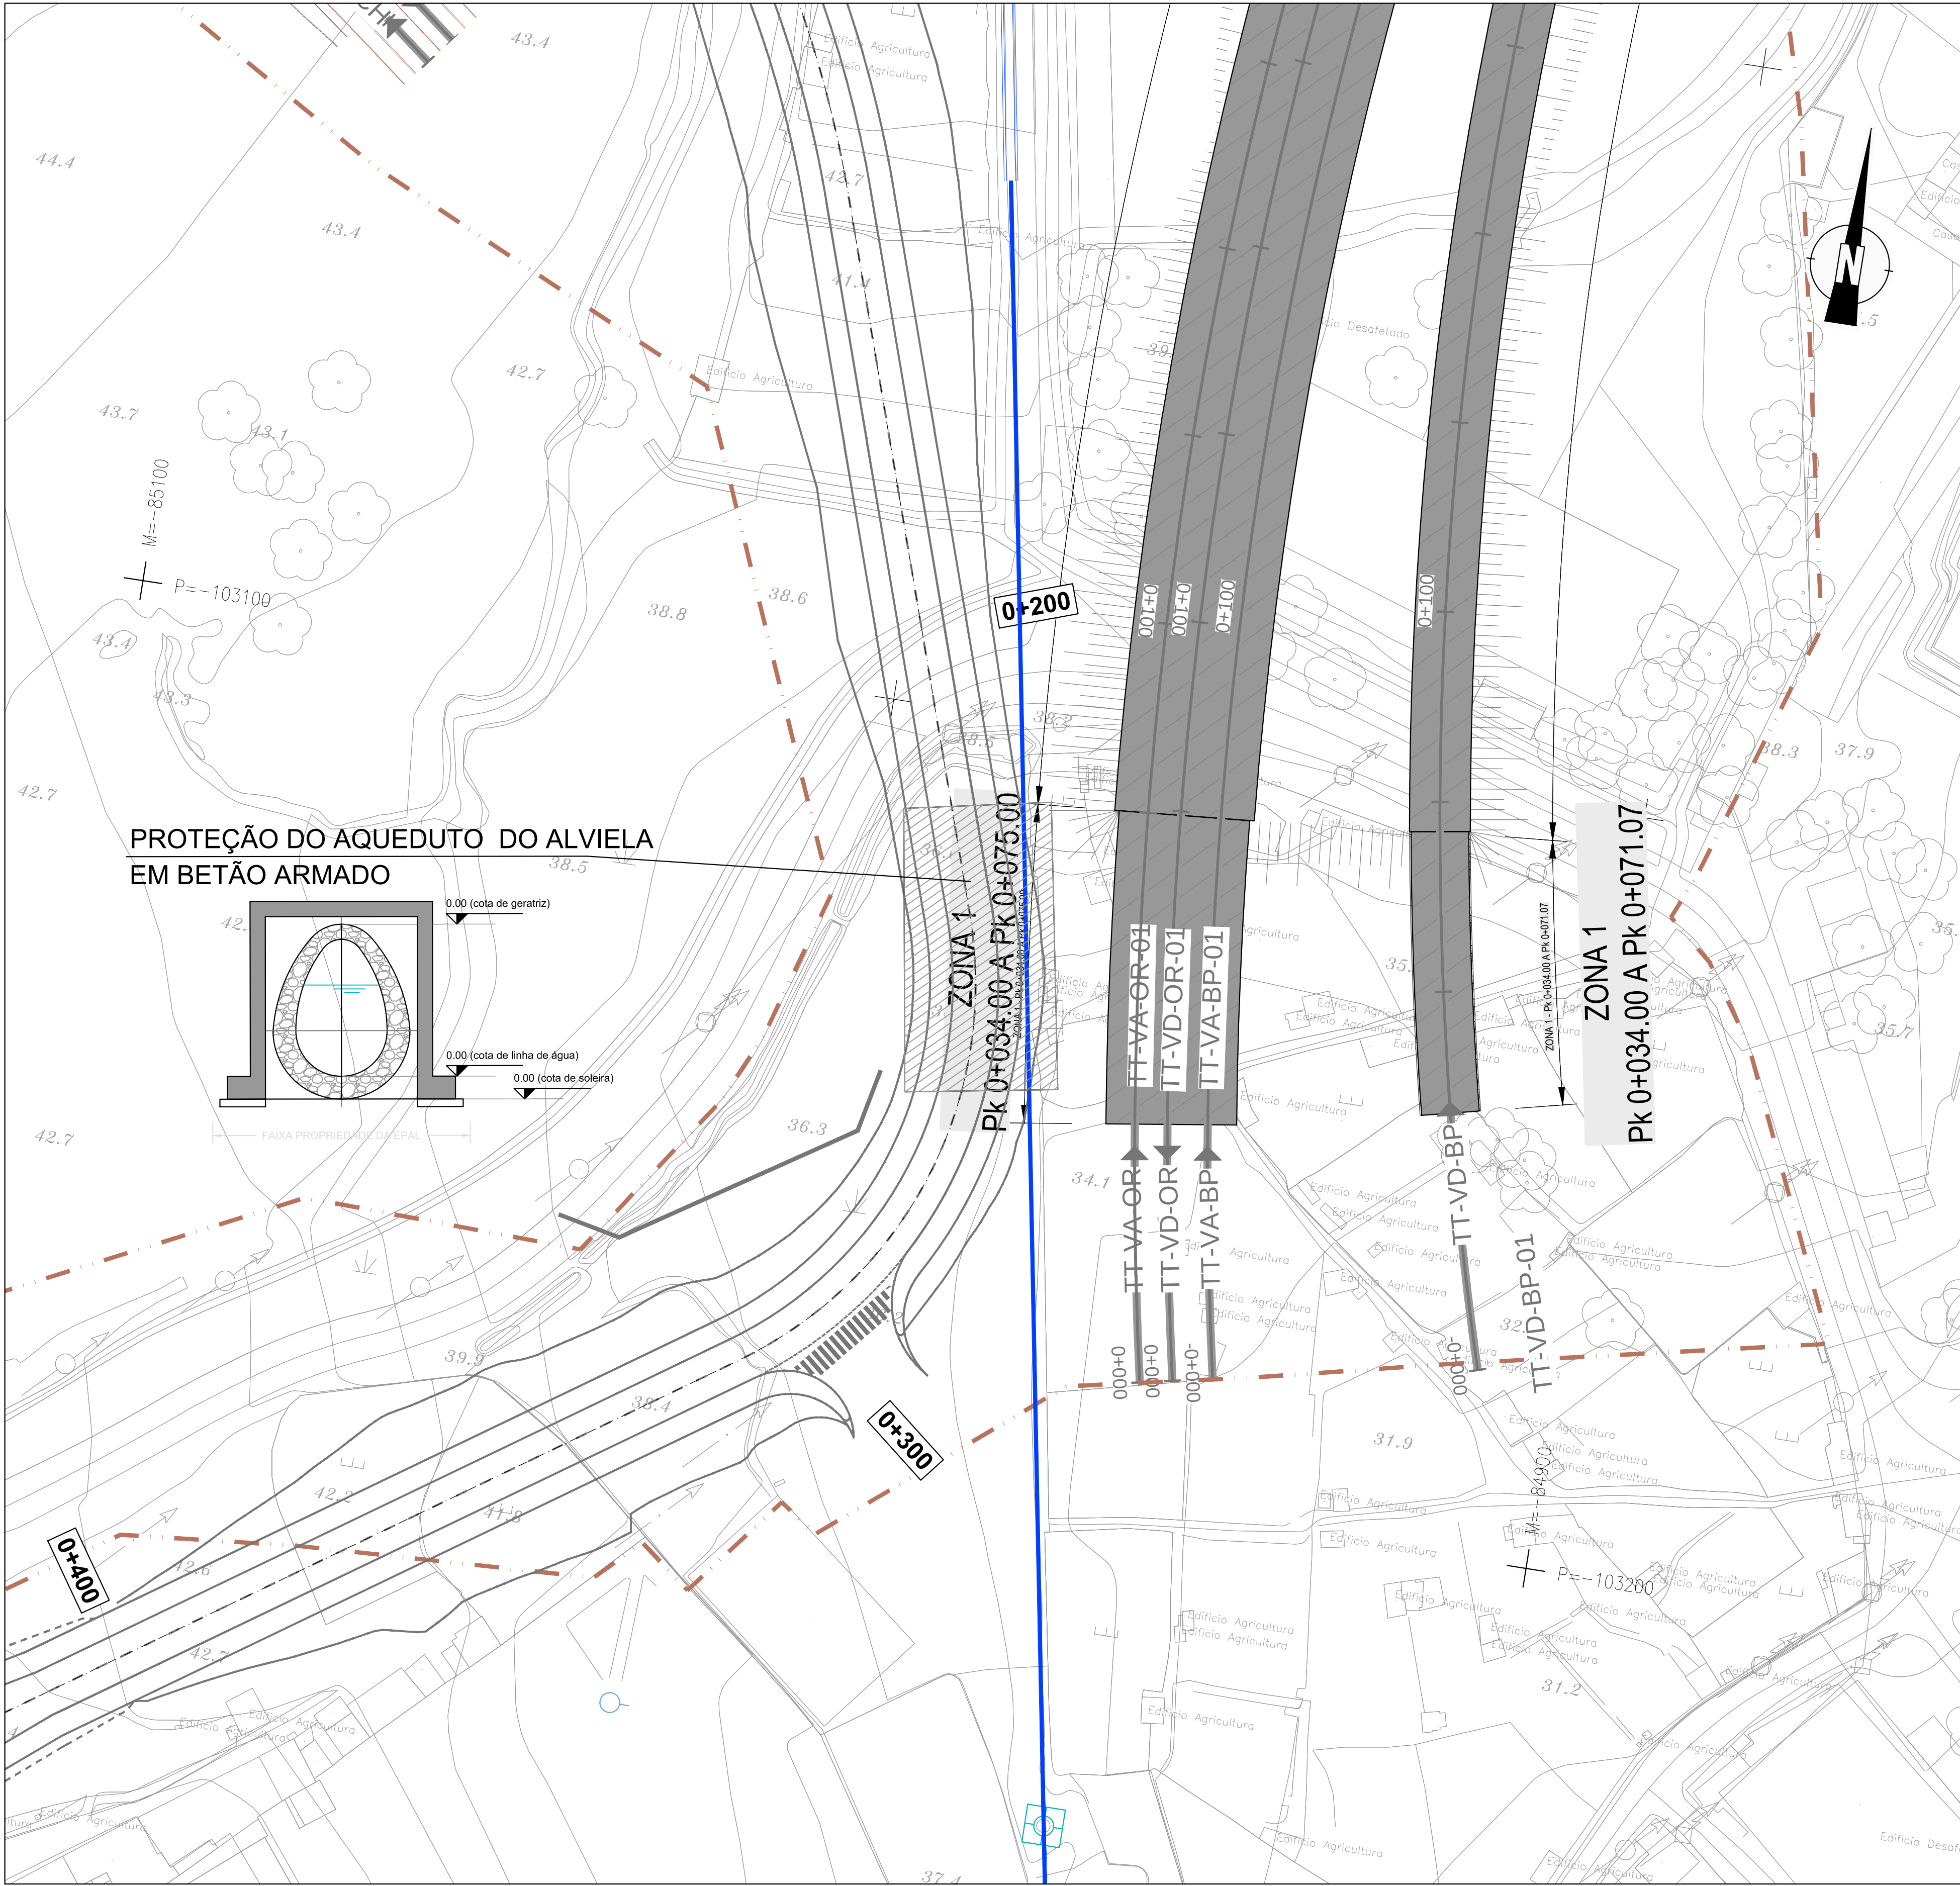

PLANTA
ESCALA: 1:500

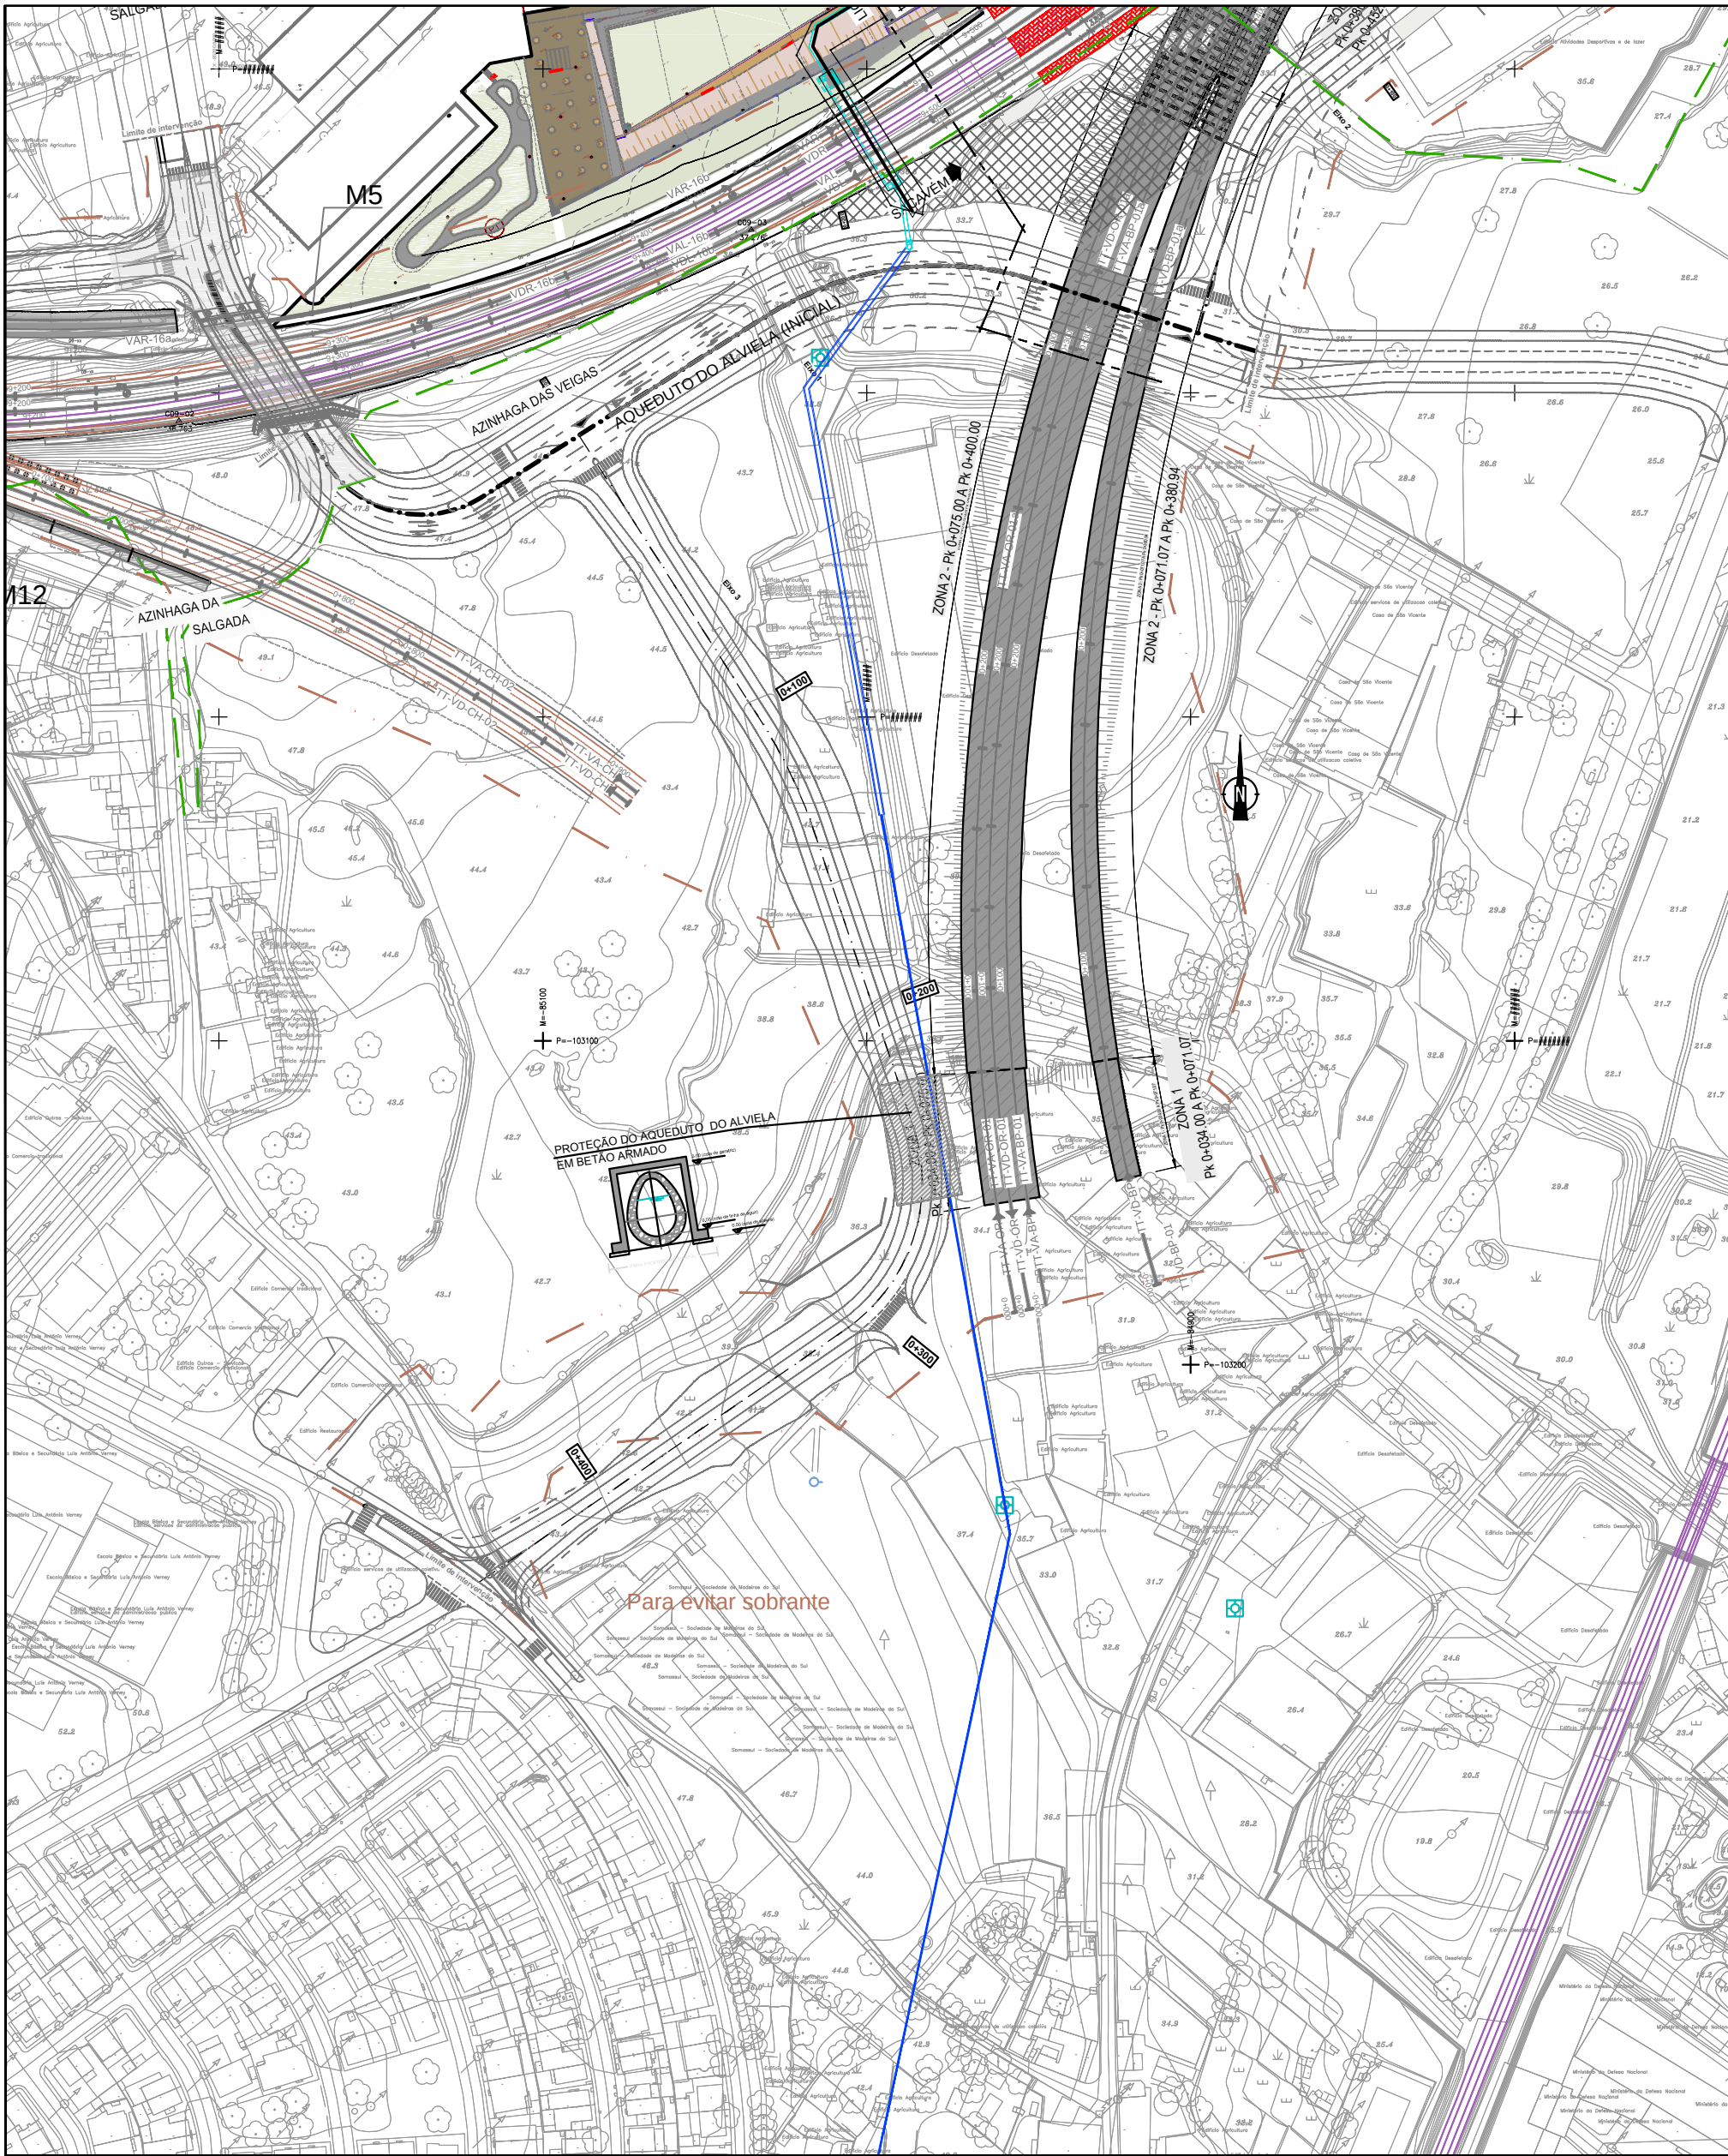

PLANTA
ESCALA: 1:2000

NOTA

As infraestruturas apresentadas foram identificadas através das consultas efetuadas às entidades e requerem validação das mesmas caso exista afetação, ou existência de novas infraestruturas.

De acordo com os cadastros fornecidos, foram representadas todas as eventuais interferências e listadas na Memória Descritiva e Justificativa.

Previamente à execução dos trabalhos, deverá ser realizada prospeção com vista a identificar e caracterizar a real posição altimétrica e planimétrica da infraestrutura.

Caso se confirme o conflito com a infraestrutura e esta não tenha sido considerada no presente projeto, deverá ser submetida ao projetista a informação recolhida com vista à avaliação da afetação com objetivo de evitar a interferência.

A prospeção deverá ser efetuada em todas as zonas de conflito.

				Logotipo e informação complementar	
--	--	--	--	------------------------------------	--	--	