


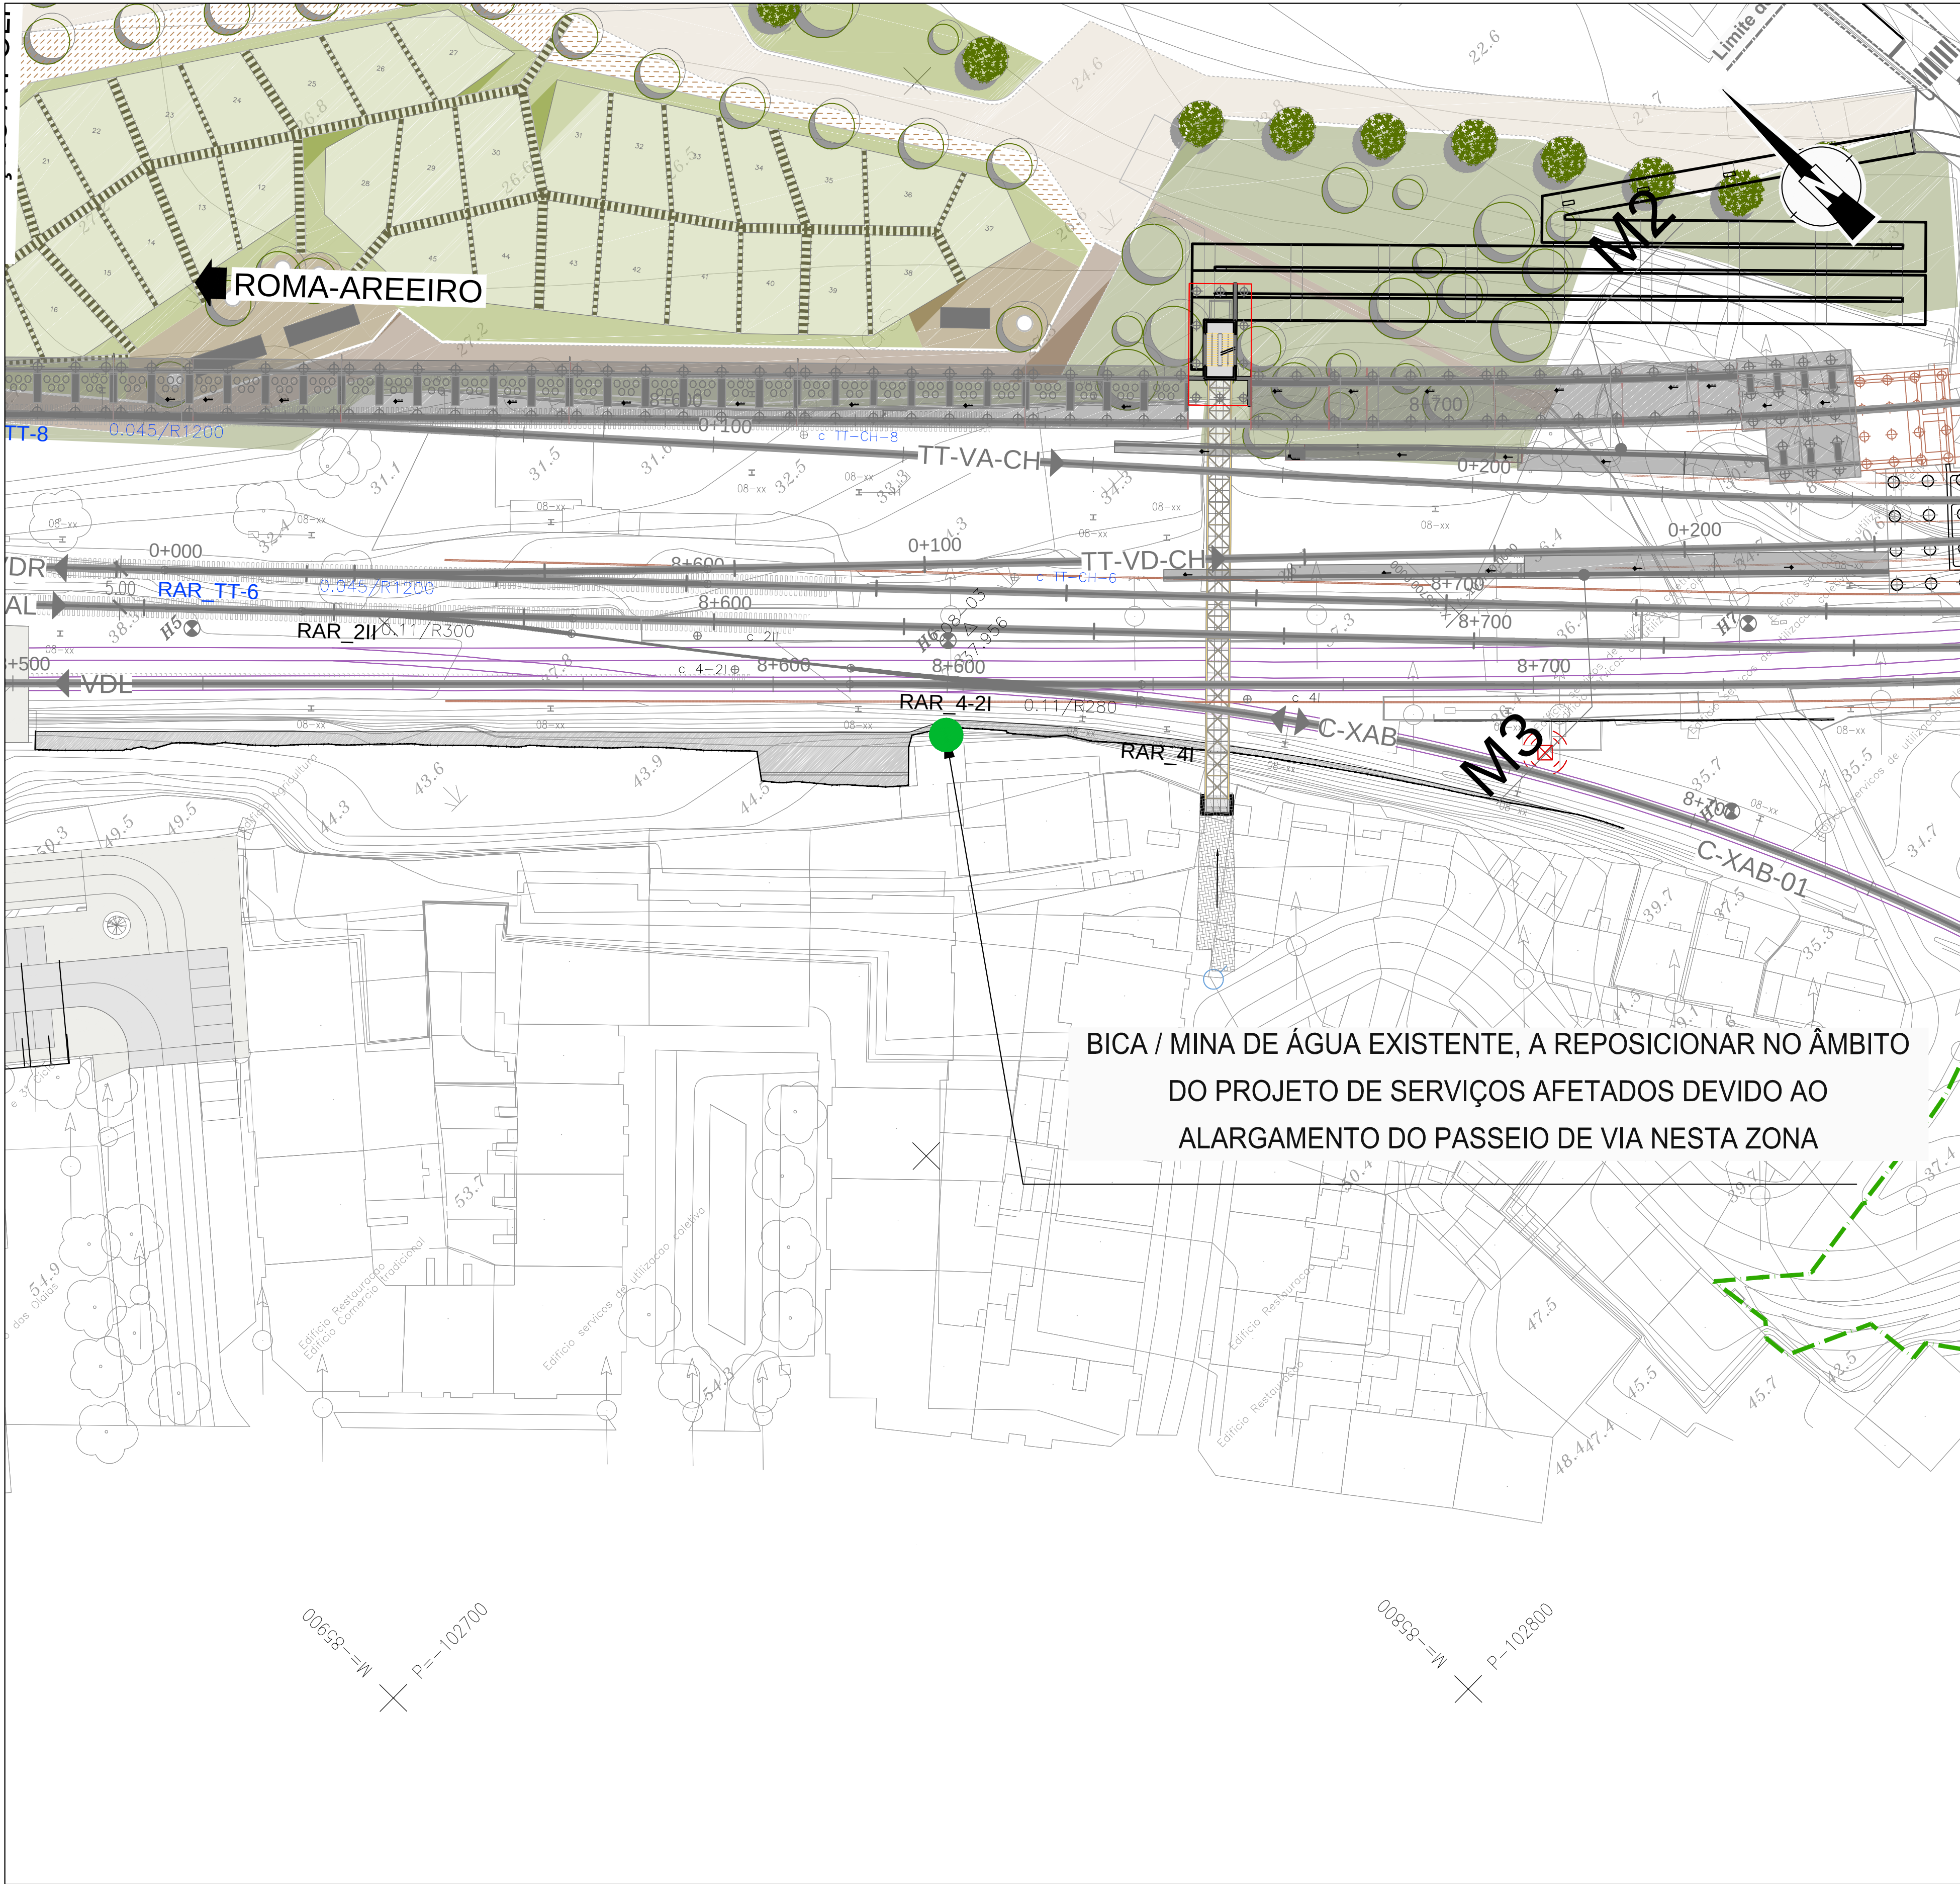

PLANTA
ESCALA: 1:500



PLANTA
ESCALA: 1:2000

NOTA

As infraestruturas apresentadas foram identificadas através das consultas efetuadas às entidades e requerem validação das mesmas caso exista afetação, ou existência de novas infraestruturas. De acordo com os cadastros fornecidos, foram representadas todas as eventuais interferências e listadas na Memória Descritiva e Justificativa. Previamente à execução dos trabalhos, deverá ser realizada prospeção com vista a identificar e caracterizar a real posição altimétrica e planimétrica da infraestrutura. Caso se confirme o conflito com a infraestrutura e esta não tenha sido considerada no presente projeto, deverá ser submetida ao projetista a informação recolhida com vista à avaliação da afetação com objetivo de evitar a interferência. A prospeção deverá ser efetuada em todas as zonas de conflito.

Logotipo e informação complementar		GIBB ENGINEERING PROFICO CONSULTORES DE ENGENHARIA		Infraestruturas de Portugal	
Projeto		PF0103LC.PE.11.02.06.00.002.00.DWG		Direção de Engenharia e Ambiente	
Nome		PF0103LC.PE.11.02.06.00.002.00.DWG		Empreendimento	
Responsável		PAF		Projeto de Execução	
Data		19.12.2025		Título do Documento	
Descrição da alteração		Reposição de Serviços Afetados Planta - km 8+600 Reposicionamento da Bica / Mina de água existente		Escalas	
Versão		02		as indicadas	