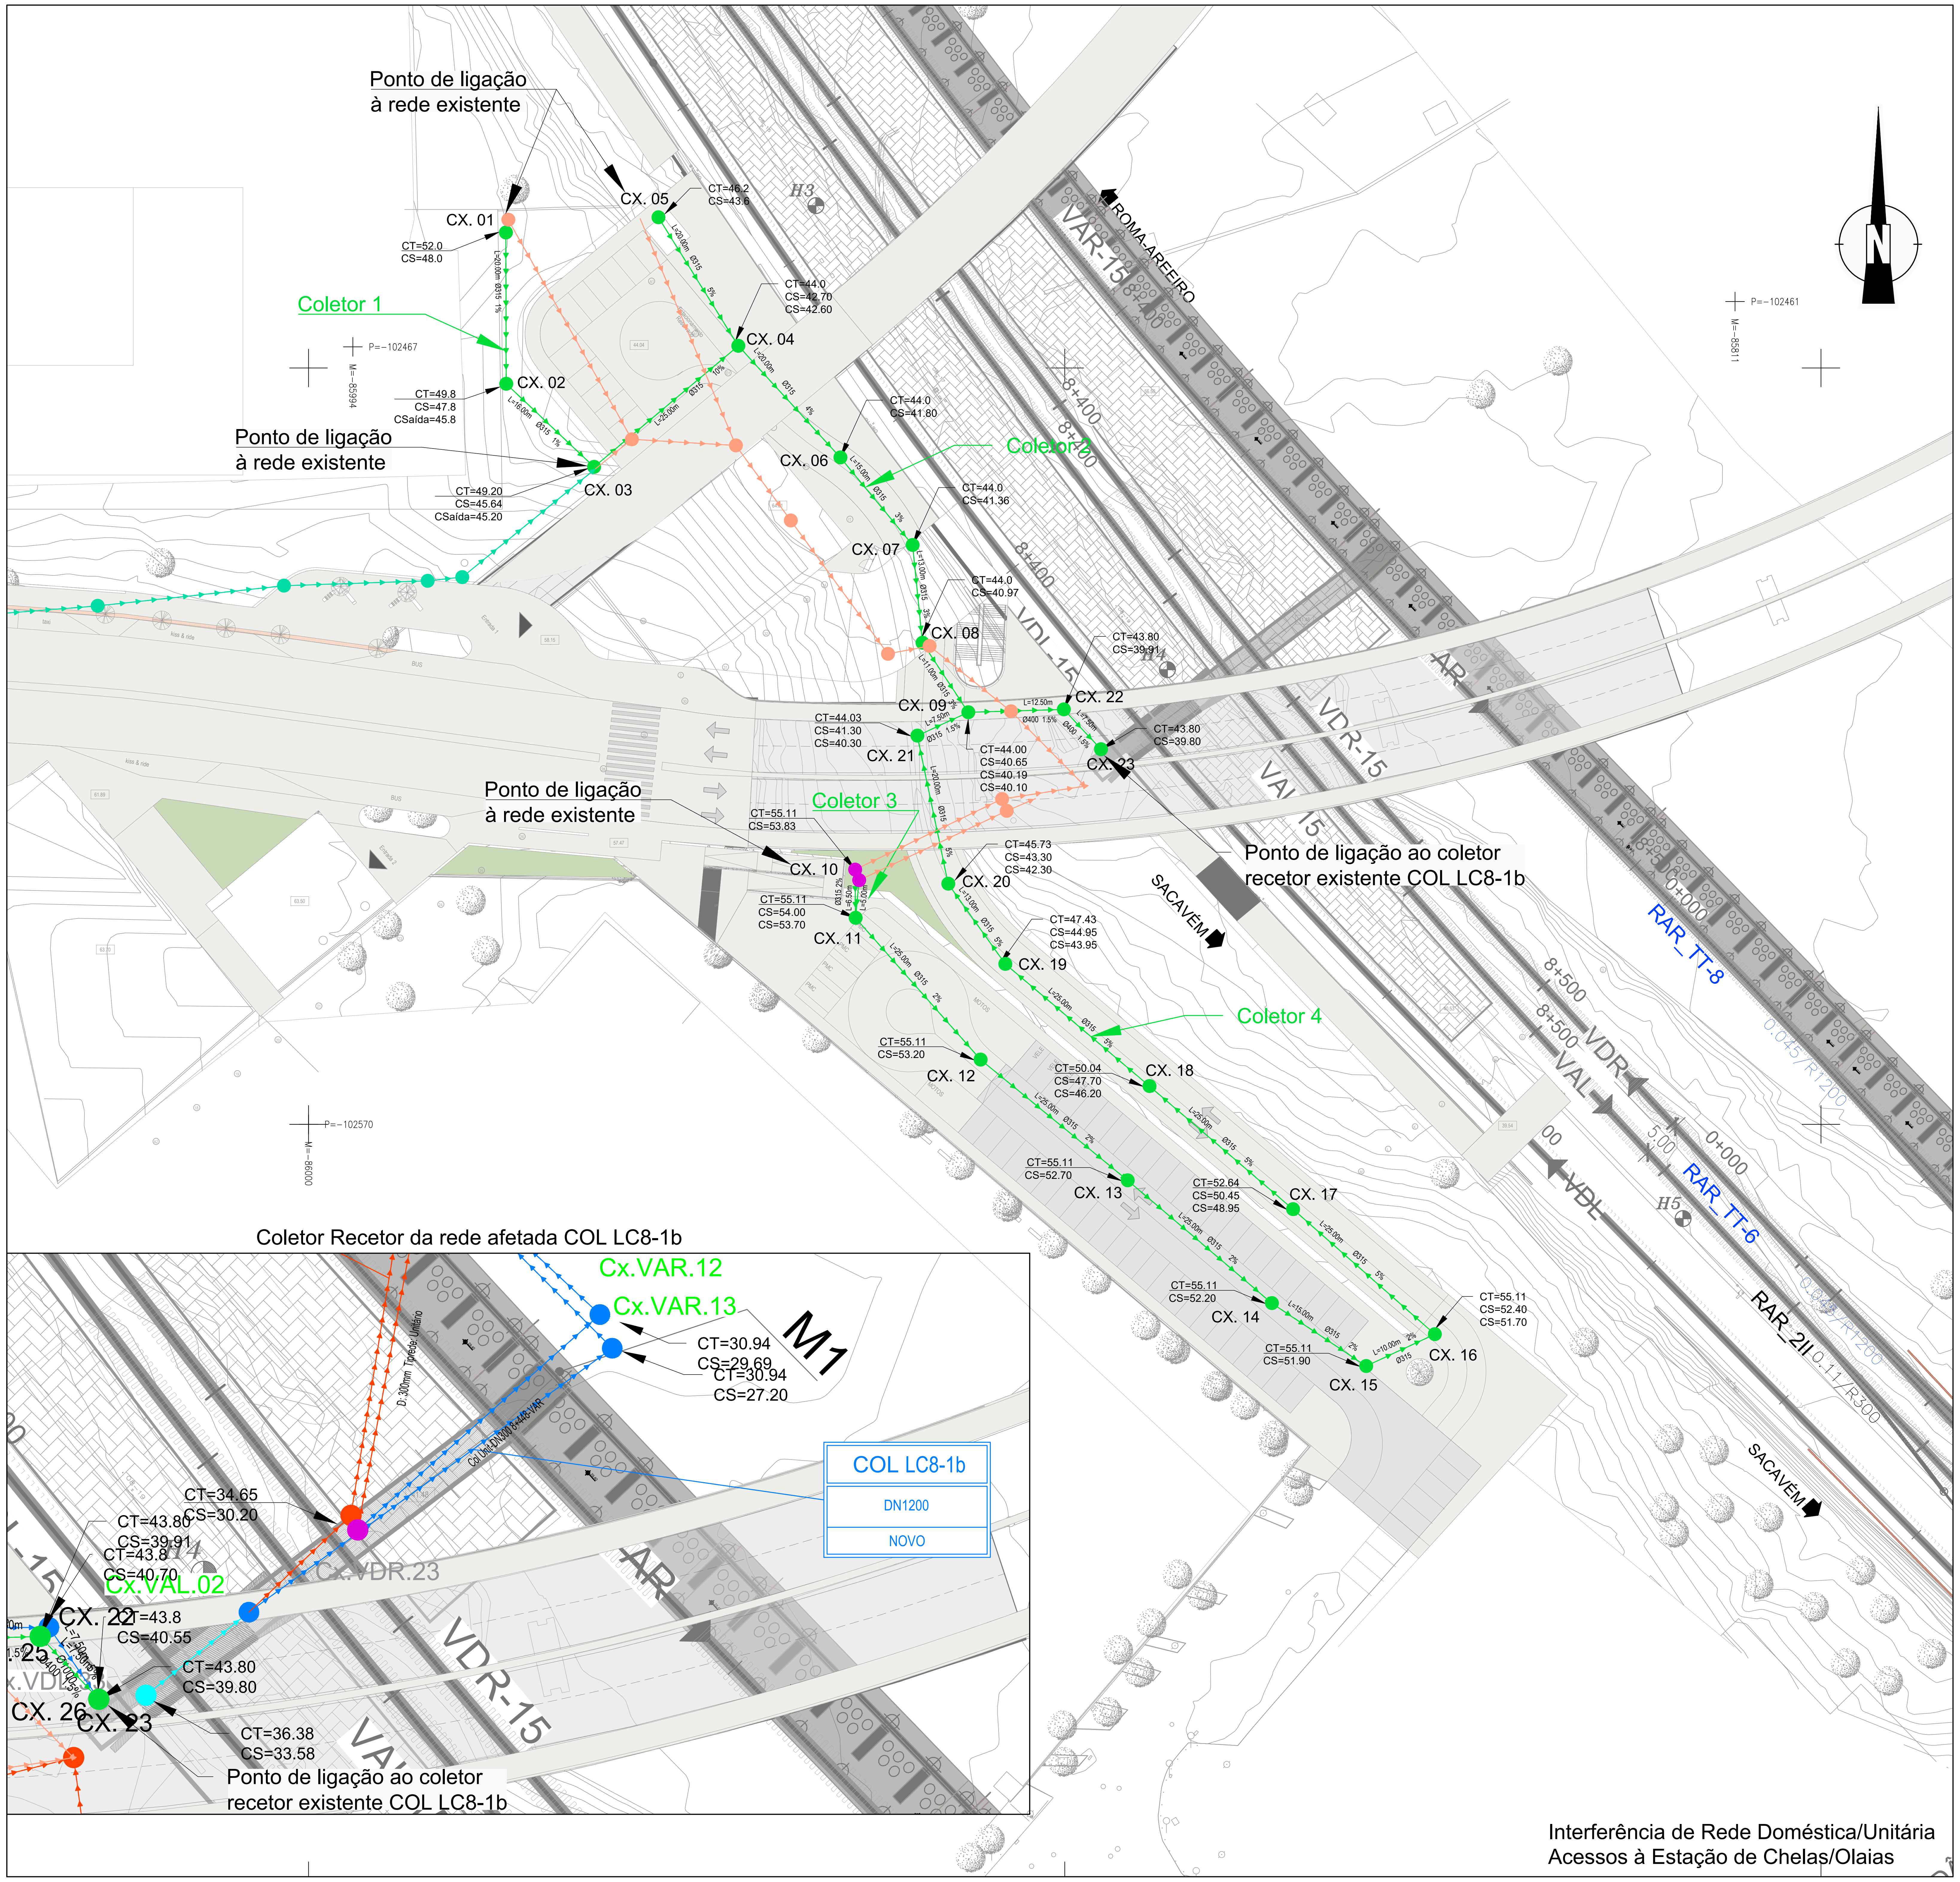

PLANTA
ESCALA: 1:500

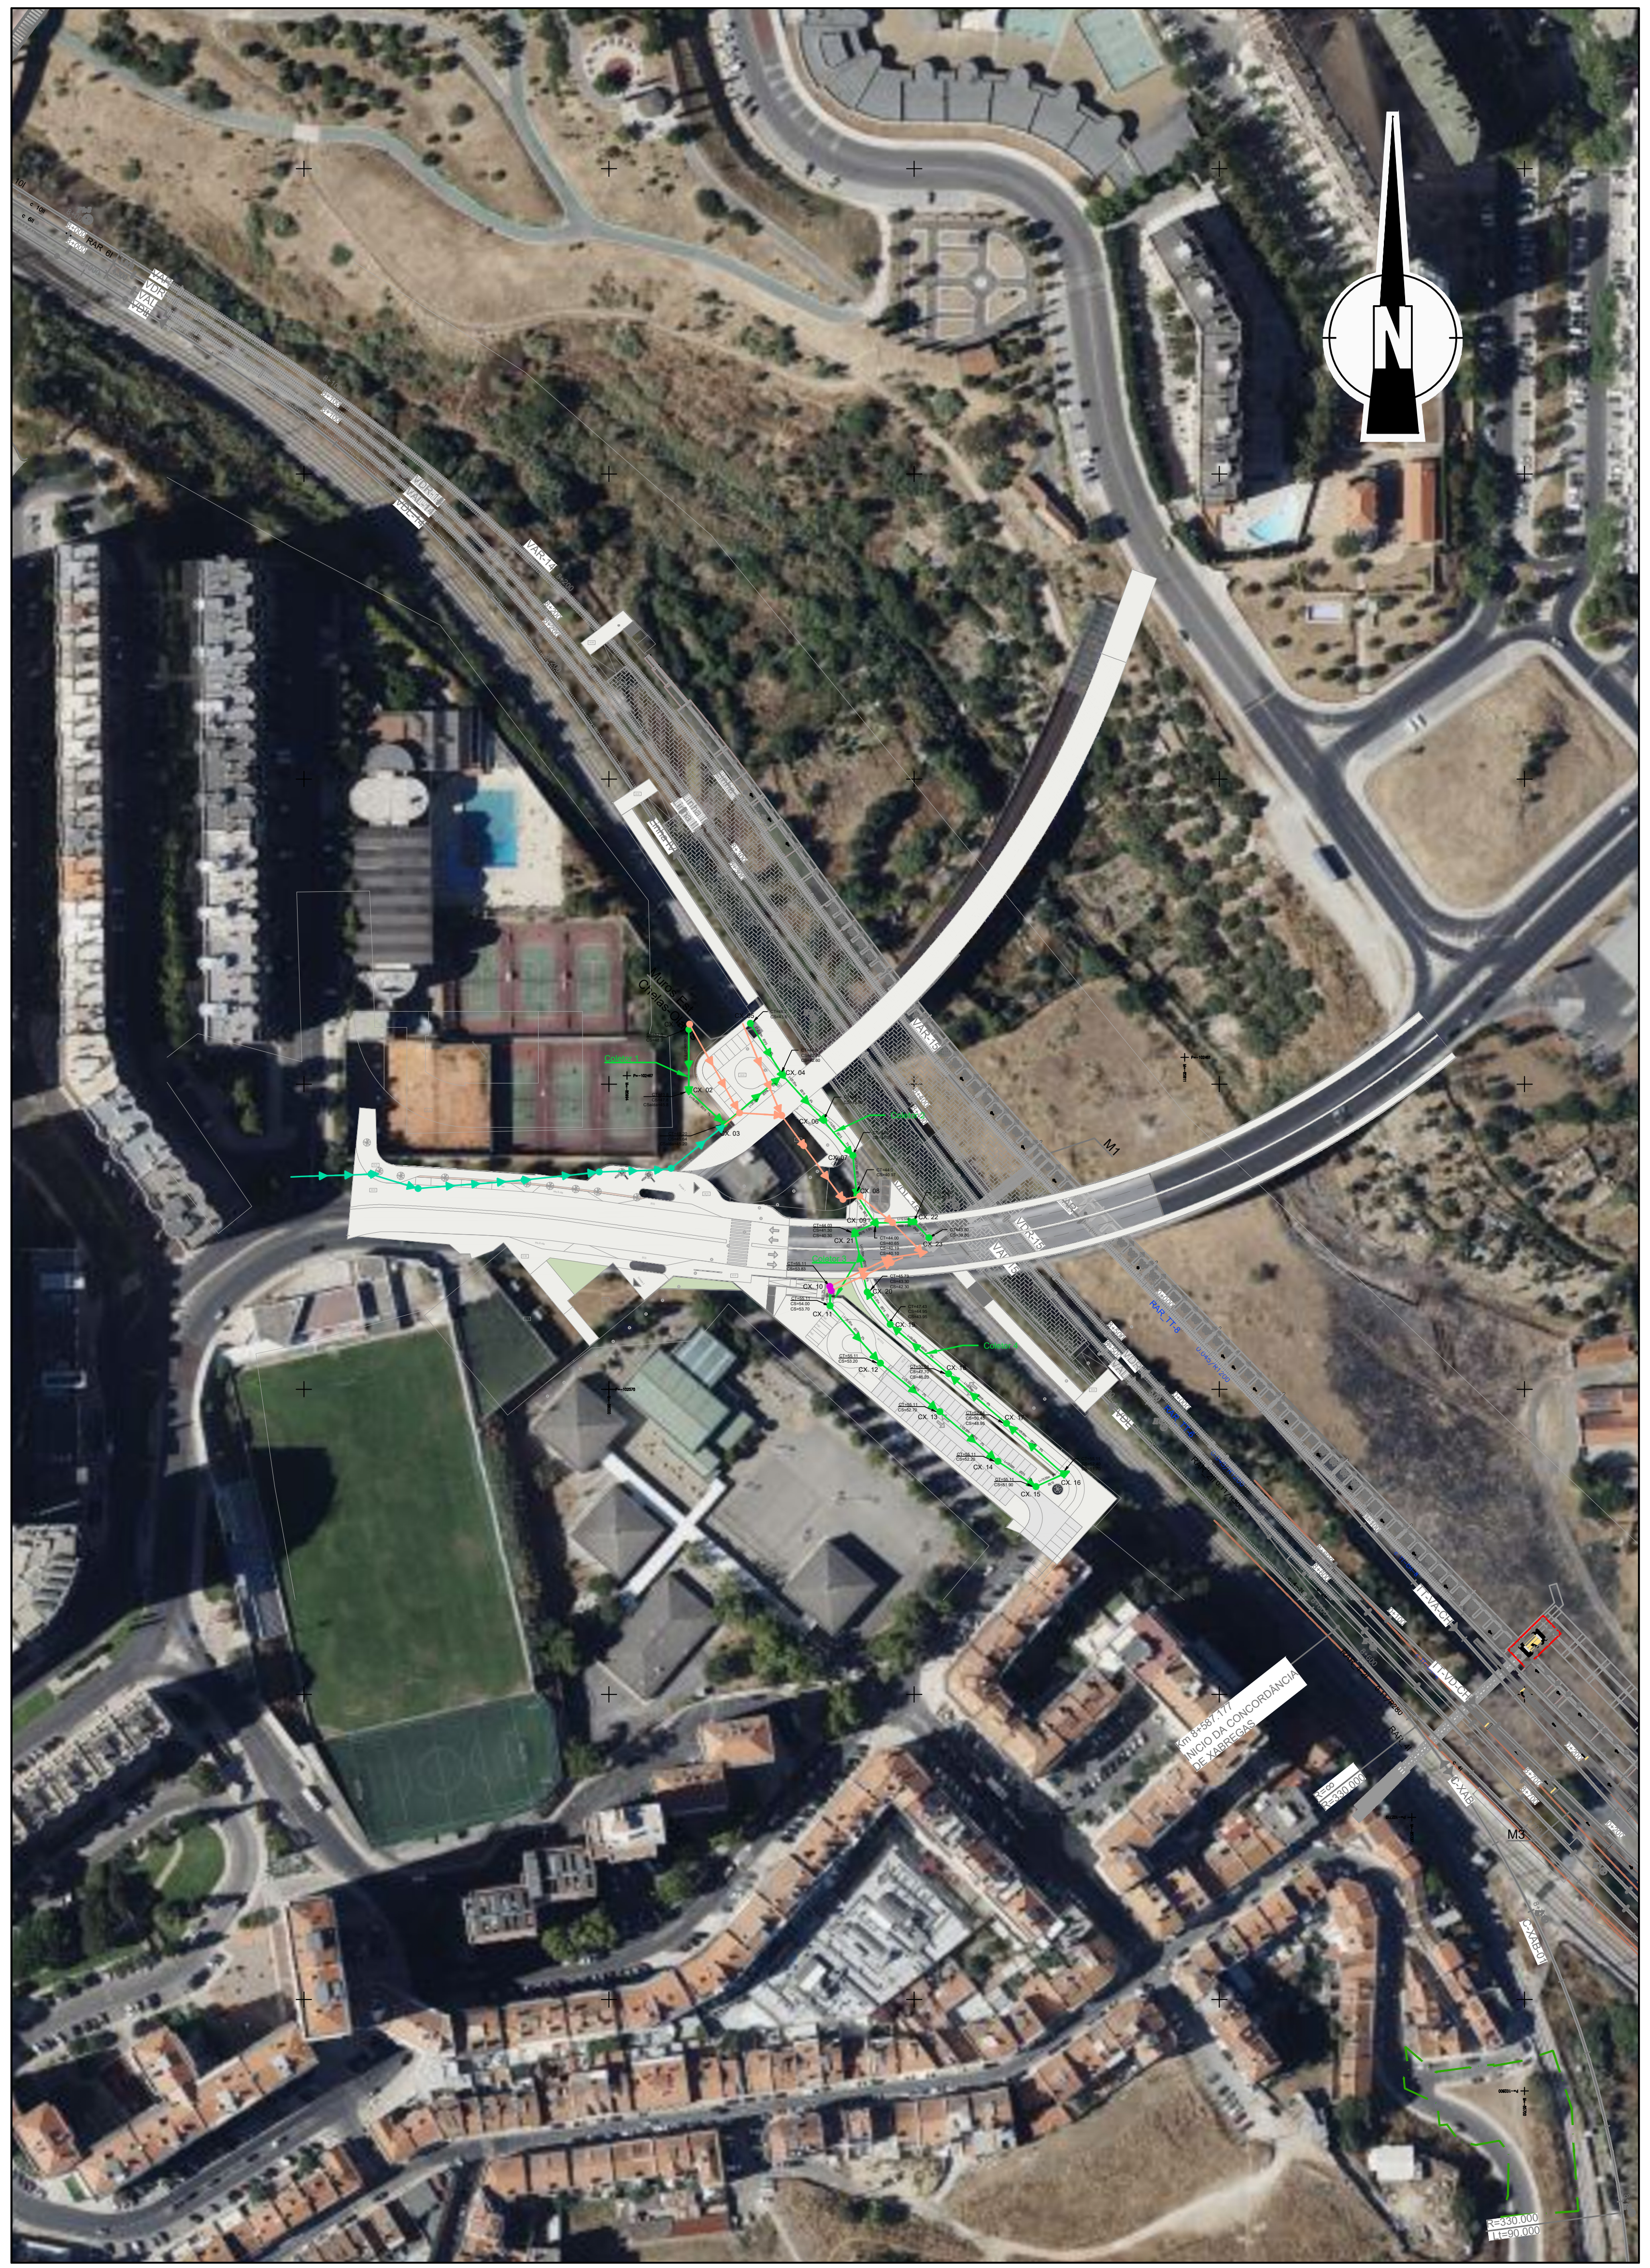

PLANTA
ESCALA: 1:2000

NOTA

As infraestruturas apresentadas foram identificadas através das consultas efetuadas às entidades e requerem validação das mesmas caso exista afetação, ou existência de novas infraestruturas.
De acordo com os cadastros fornecidos, foram representadas todas as eventuais interferências e listadas na Memória Descritiva e Justificativa.
Previamente à execução dos trabalhos, deverá ser realizada prospeção com vista a identificar e caracterizar a real posição altimétrica e planimétrica da infraestrutura.
Caso se confirme o conflito com a infraestrutura e esta não tenha sido considerada no presente projeto, deverá ser submetida ao projetista a informação recolhida com vista à avaliação da afetação com objetivo de evitar a interferência.
A prospeção deverá ser efetuada em todas as zonas de conflito.

ELEMENTOS DE IMPLANTAÇÃO
CXs DE DRENAGEM/SANEAMENTO
DOM. AC. EST. CH. OLA.

ID	M	P
CX.01	-85973.9107	-102452.0849
CX.02	-85973.8738	-102472.0849
CX.03	-85962.2474	-102483.0770
CX.04	-85943.1744	-102467.0750
CX.05	-85953.7306	-102450.0878
CX.06	-85929.6763	-102481.8331
CX.07	-85920.1265	-102493.4004
CX.08	-85918.8200	-102506.3346
CX.09	-85912.7668	-102515.5193
CX.10	-85927.7369	-102536.3183
CX.11	-85927.6726	-102542.7029
CX.12	-85911.1284	-102561.4456
CX.13	-85891.6795	-102577.4087
CX.14	-85872.6275	-102593.6444
CX.15	-85860.1416	-102601.9572
CX.16	-85851.0692	-102597.7513
CX.17	-85869.8212	-102581.2176
CX.18	-85888.8049	-102564.9486
CX.19	-85907.8789	-102548.7875
CX.20	-85915.4197	-102538.1981
CX.21	-85919.5055	-102518.6199
CX.22	-85900.1398	-102515.1371
CX.23	-85895.2290	-102520.4012

SERVIÇOS AFETADOS

REPOSIÇÃO

		○	CAIXA DE VISITA PLUVIAL NOVA COM TAMPA SUMIDOURA
→	REDE PLUVIAL NOVA	●	CAIXA DE VISITA PLUVIAL NOVA COM TAMPA FECHADA
→	REDE PLUVIAL A MANTER	●	CAIXA DE VISITA PLUVIAL EXISTENTE A MANTER
→	REDE PLUVIAL A DESATIVAR	●	CAIXA DE VISITA PLUVIAL EXISTENTE A DESATIVAR
→	REDE DOMÉSTICA NOVA	●	CAIXA DE VISITA DOMÉSTICA NOVA COM TAMPA FECHADA
→	REDE DOMÉSTICA A MANTER	●	CAIXA DE VISITA DOMÉSTICA EXISTENTE A MANTER
→	REDE DOMÉSTICA A DESATIVAR	●	CAIXA DE VISITA DOMÉSTICA EXISTENTE A DESATIVAR
→	REDE UNITÁRIA EXISTENTE	●	CAIXA A ALTEAR À COTA DE PROJETO

LEGENDA / SIMBOLOGIA:

VÉRTICE △ COTA	POLIGONAL DE APOIO TOPOGRÁFICO
═	VIAS EXISTENTES (CARRIS)
KM9 ◕	MARCOS QUILOMÉTRICOS EXISTENTES
H9 ◕	MARCOS HECTOMÉTRICOS EXISTENTES
–VAR→ 7+700	VIAS DE PROJETO
–VAR→ 7+700	VIAS DE PROJETO
-TTT-→ 0+000	VIAS DE PROJETO (TERCEIRA TRAVESSIA DO TEJO)
— · — · —	LIMITE DO DOMÍNIO PÚBLICO FERROVIÁRIO
—x—x—x—	LIMITE DO DOMÍNIO PÚBLICO FERROVIÁRIO (A CONFIRMAR)

VAR.........................	VIA ASCENDENTE RÁPIDA
VDR.........................	VIA DESCENDENTE RÁPIDA
VAL.........................	VIA ASCENDENTE LENTA
VDL.........................	VIA DESCENDENTE LENTA
LCA.........................	VIA DE LONGO CURSO ASCENDENTE
LCD.........................	VIA DE LONGO CURSO DESCENDENTE
TTT-VA-CH.............	TERCEIRA TRAVESSIA DO TEJO ASCENDENTE (CHELAS)
TTT-VD-CH.............	TERCEIRA TRAVESSIA DO TEJO DESCENDENTE (CHELAS)
TTT-VA-BP...............	TERCEIRA TRAVESSIA DO TEJO ASCENDENTE (BRAÇO DE PRATA)
TTT-VD-BP...............	TERCEIRA TRAVESSIA DO TEJO DESCENDENTE (BRAÇO DE PRATA)
TTT-VA-OR..............	TERCEIRA TRAVESSIA DO TEJO ASESCENDENTE (ORIENTE)
TTT-VD-OR..............	TERCEIRA TRAVESSIA DO TEJO DESCENDENTE (ORIENTE)

▬	VIADUTO NORTE DE CHELAS
▬	VIADUTO CENTRAL DE CHELAS
▬	VIADUTO SUL DE CHELAS
▨	FLY-OVER DE BRAÇO DE PRATA
☐	PLATAFORMAS DE PASSAGEIROS EXISTENTES
▨	PLATAFORMAS DE PASSAGEIROS EXISTENTES A REFORMULAR
▨	PLATAFORMAS DE PASSAGEIROS NOVAS
▬	TÚNEIS DA TERCEIRA TRAVESSIA DO TEJO

Rev.	Data	Descrição	Responsável
01	09.09.2026	Alterações decorrentes do Aditamento 1-Resposta ao pedido de elementos adicionais para efeitos de conformidade do EIA	ST/GMA

Logótipos e informação complementar
NRV CONSULTORES DE ENGENHARIA
GIBB ENGINEERING
TPF
PROFICO CONSULTORES DE ENGENHARIA
Infraestruturas de Portugal

Código Projetista	PF0103LC.PE.11.02.02.00.001_011.01.DWG
Ficheiro	PF0103LC.PE.11.02.02.00.001_011.01.DWG
Projetou	ST / GMA
Desenhou	MM
Validou	MO
O Gestor de Projeto	DEA - Ana Paula Ferreira
O Responsável Unidade	EA-EPR - Jorge Rebelo
O Responsável Departamento	EA-EF - Fernando Vendas
O Diretor	DEA - Pedro Pais
Órgão	Direção de Engenharia e Ambiente
Empreendimento	
Fase	Projeto de Execução
Projeto	PF0103LC - QUADRUPLICAÇÃO DA LINHA DE CINTURA (ROMA/AREEIRO - BRAÇO DE PRATA (INCLUSIVÉ))
Linha	Linha de Cintura
Local	Linha de Cintura
Especialidade	V11 - Serviços Afetados T11.02 - Reposição dos Serviços Afetados ST11.02.02 - Rede de Águas Residuais e Pluviais
Título do Desenho	Planta Interferência de Rede Doméstica / Unitária Acessos à Estação de Chelas / Olaias.
Código Desenho	PF0103LC.PE.11.02.02.00.003.00
N.º Registo SAP	3XX - 1000XXXXXX
Data	19.12.2025
N.º de Ordem	03
Versão	01
Escalas	AS INDICADAS