

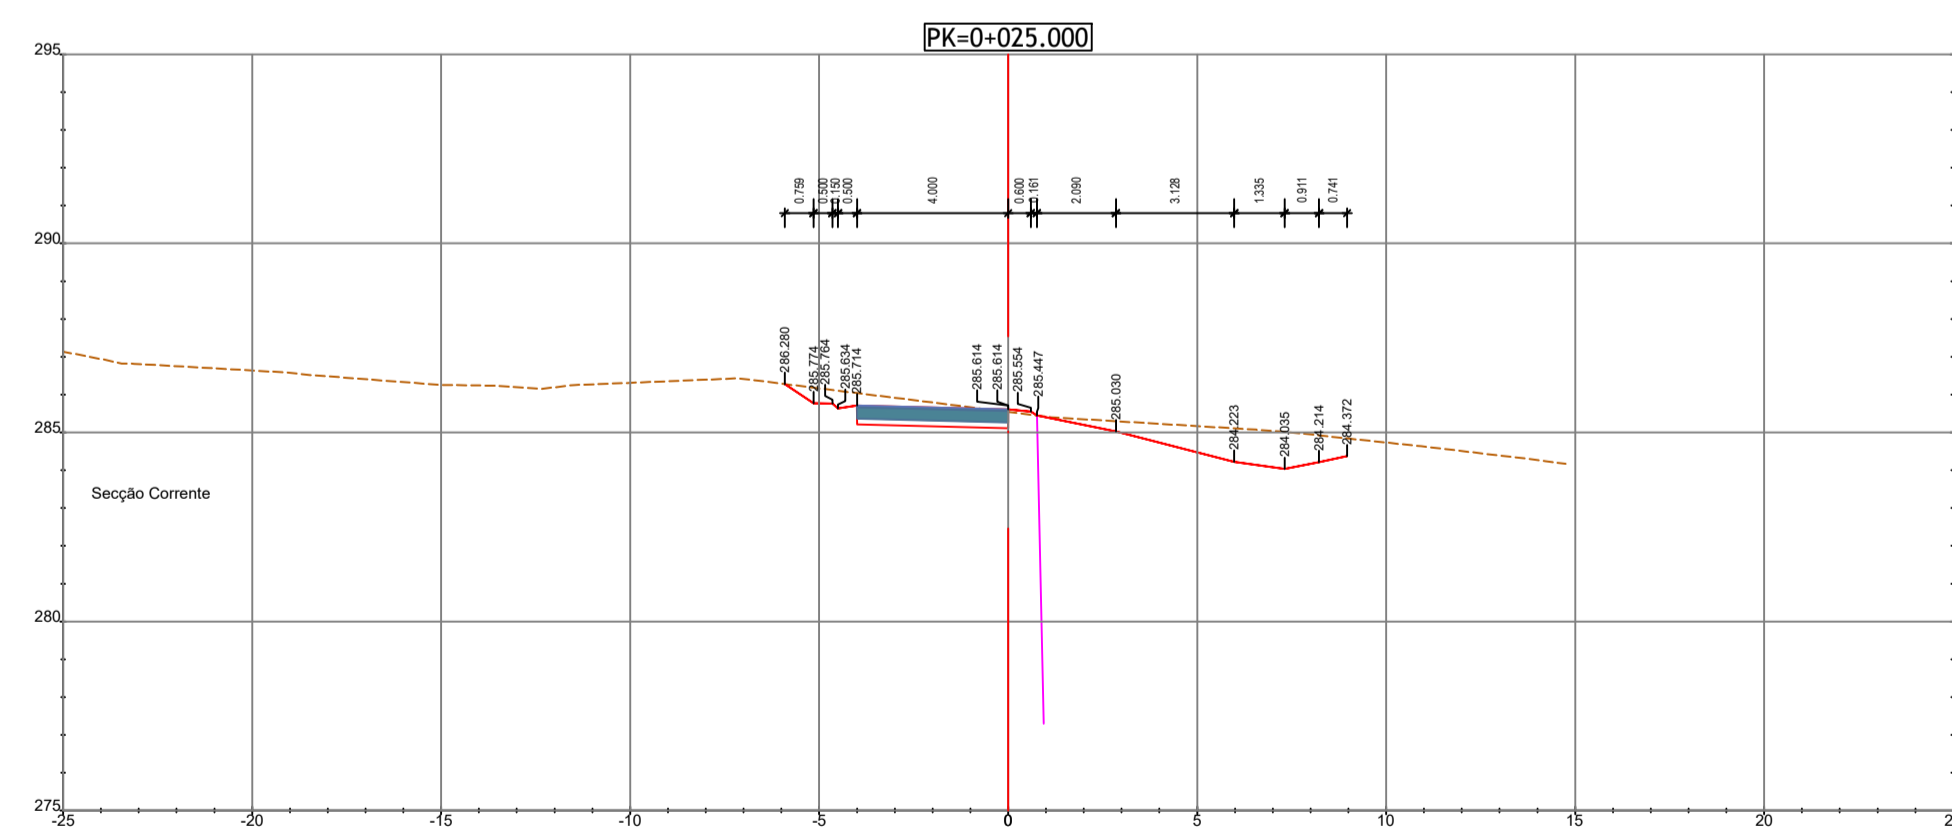


PK=0+000.000
Ligação ao Rest 27-01 do Trecho 1

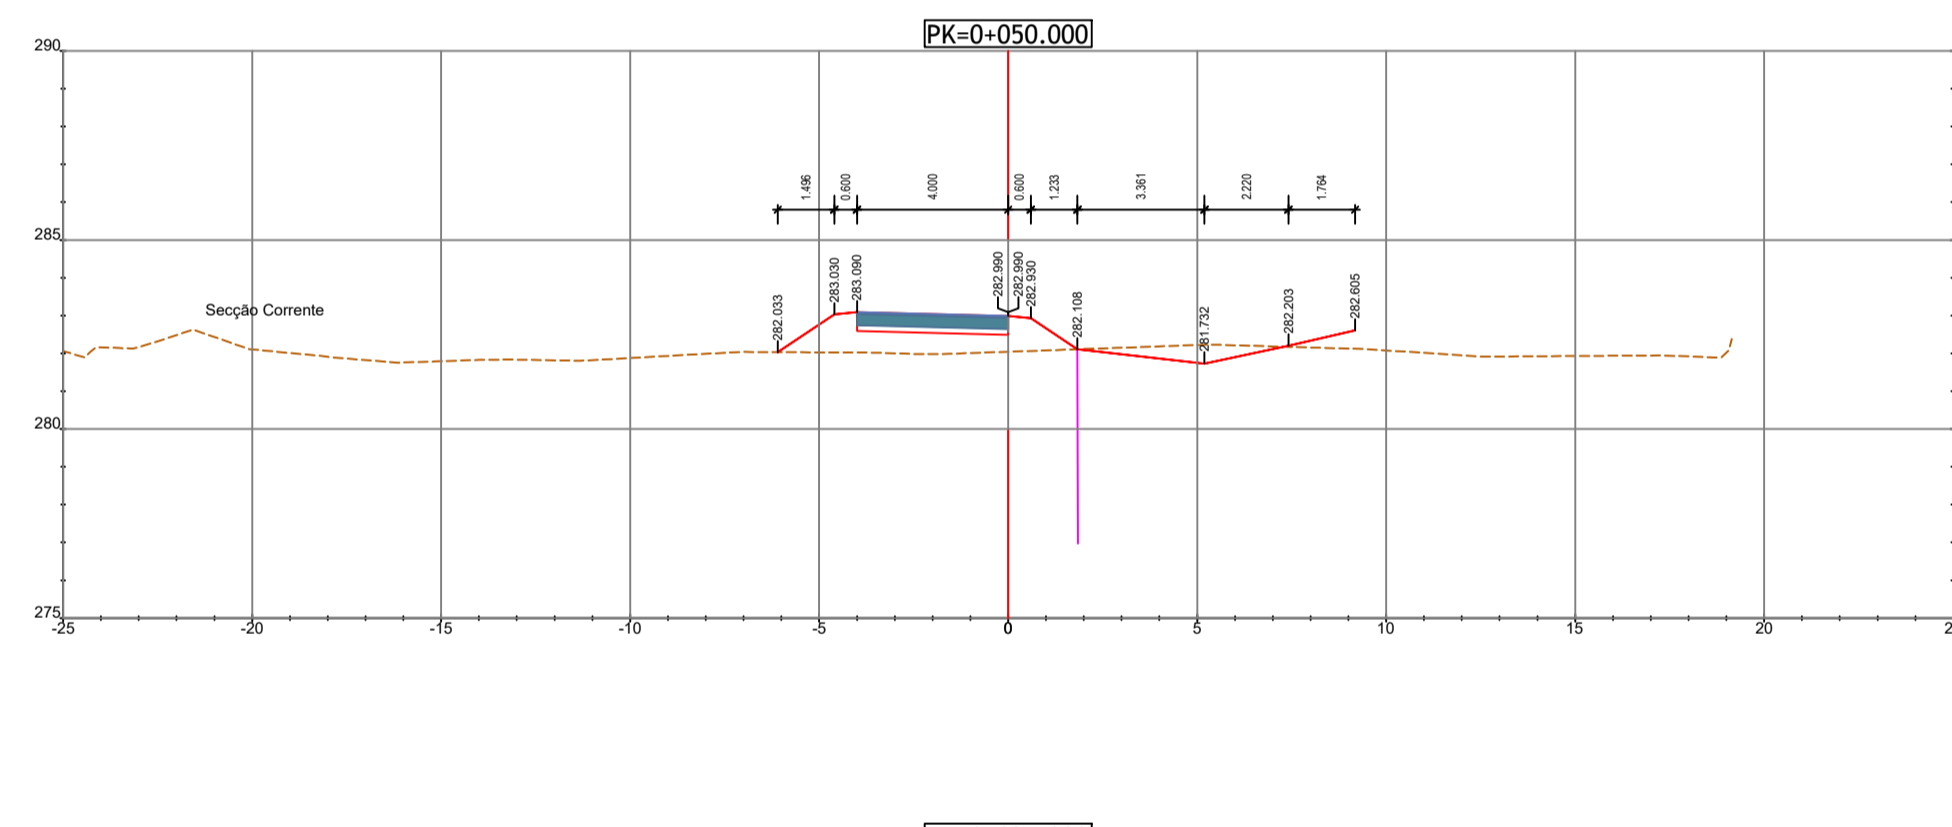

PK=0+000.000
Ligação ao Existente

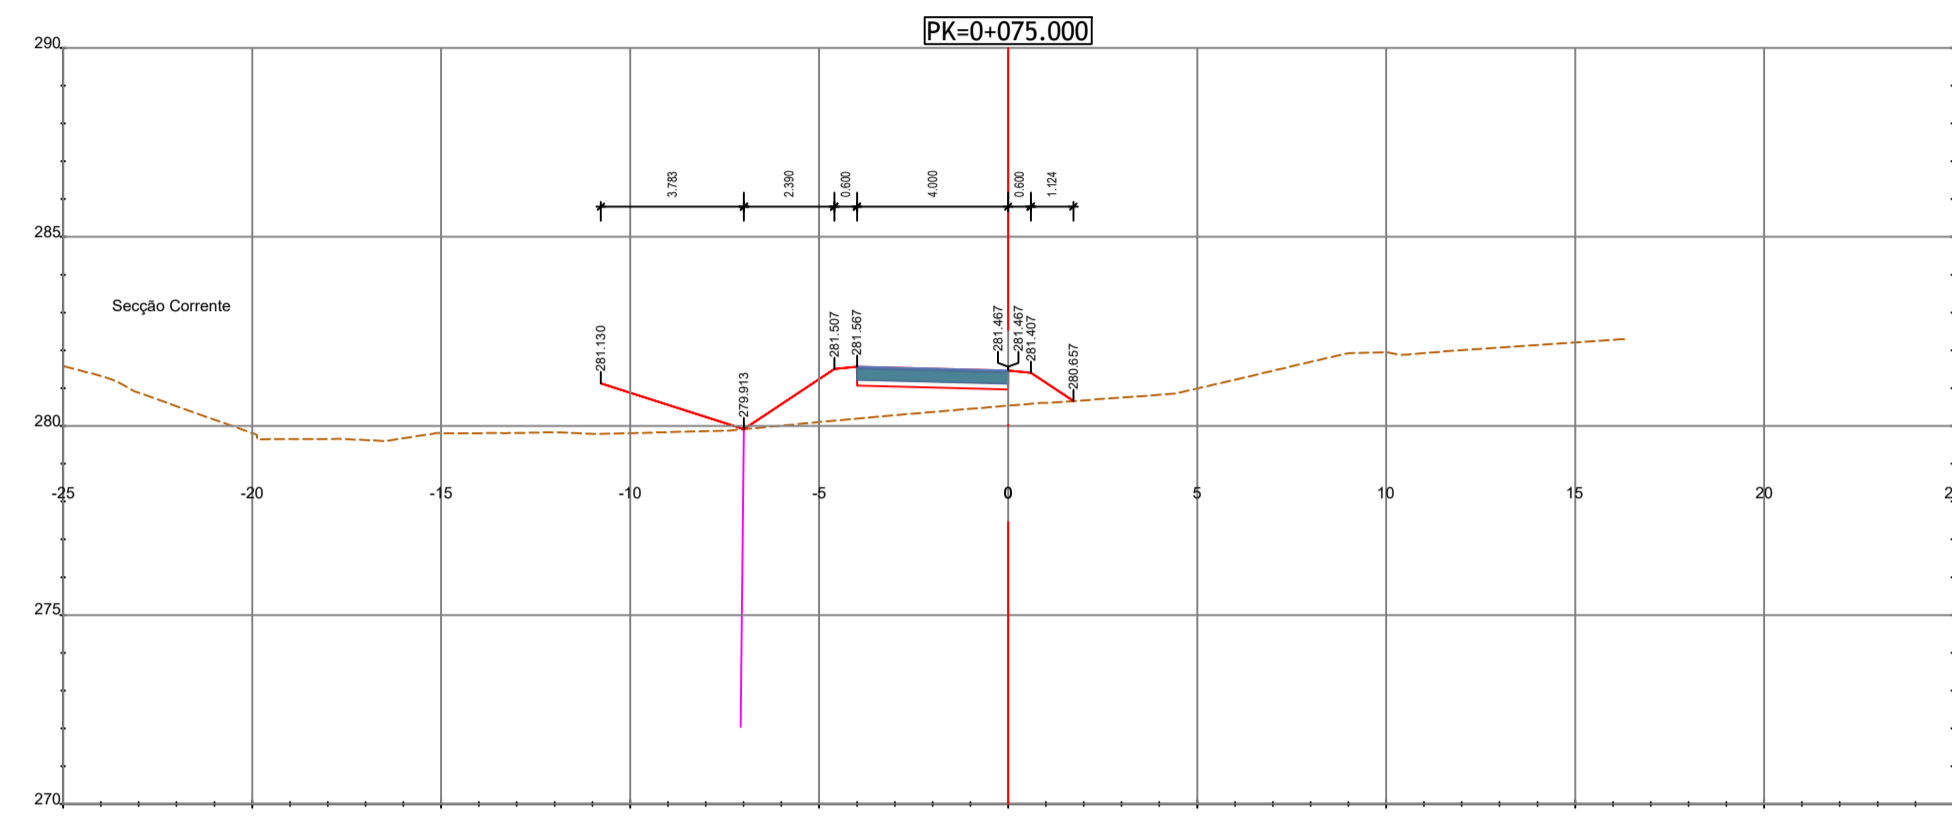